


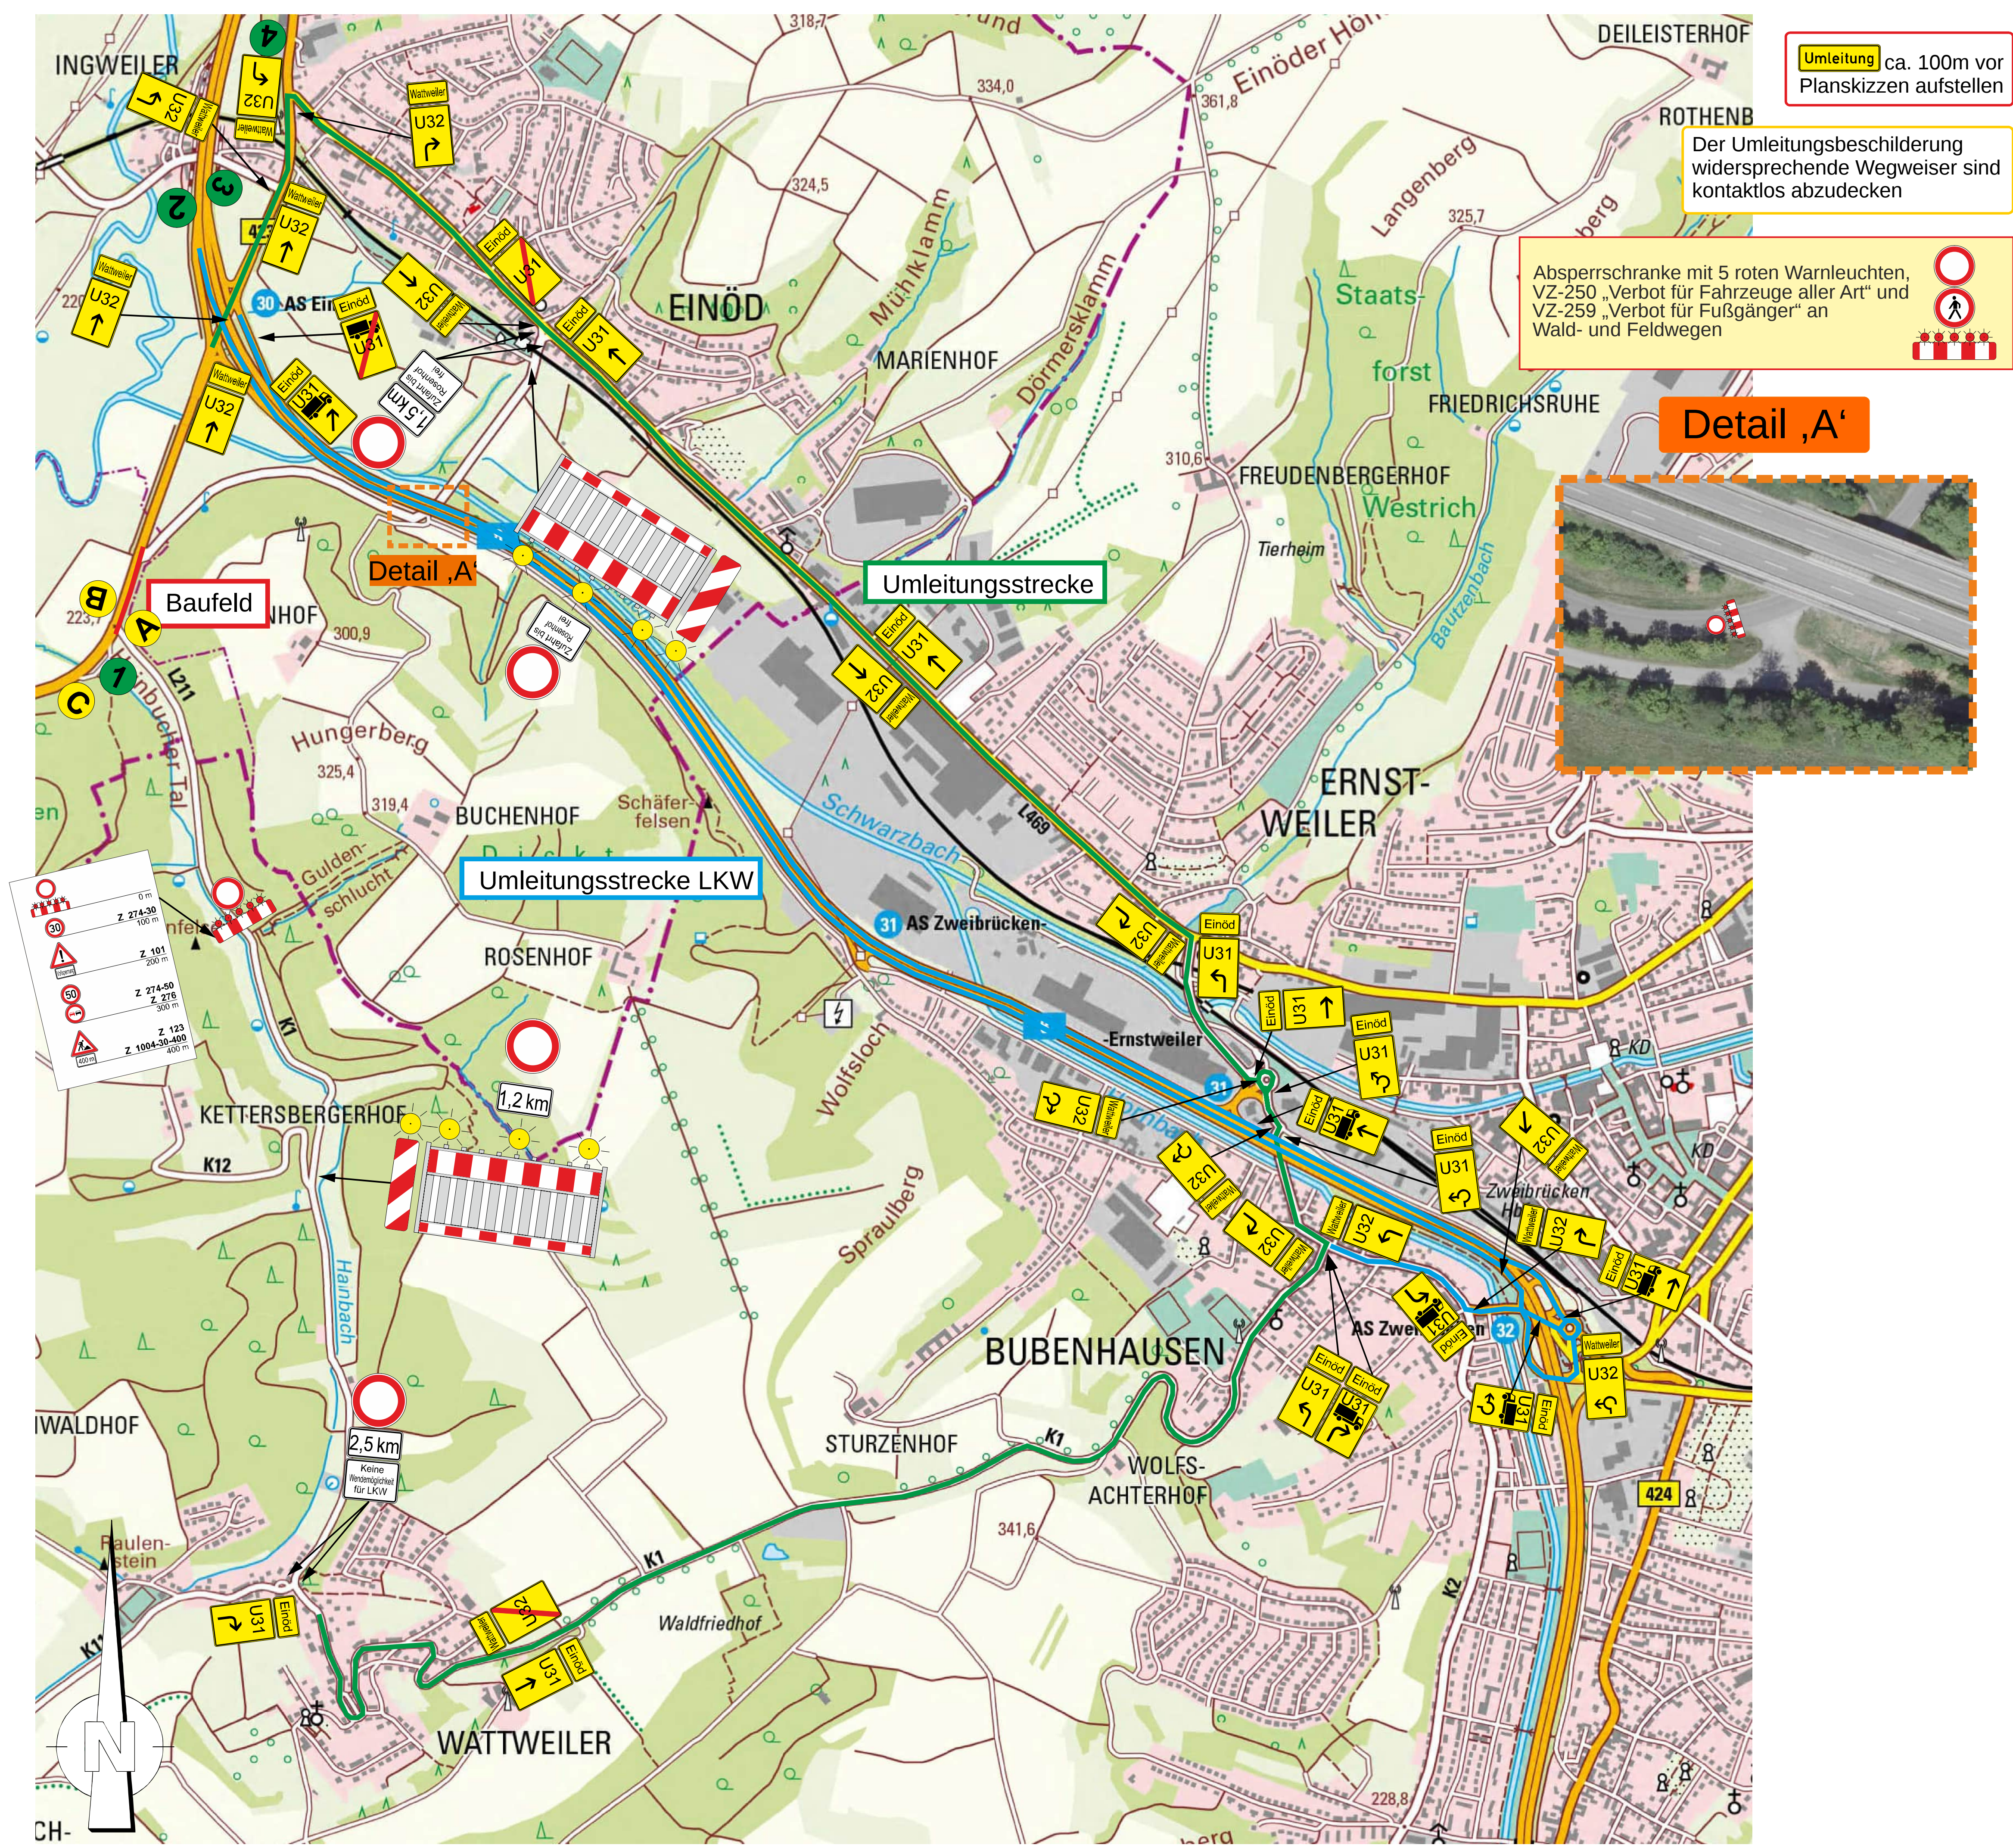




Umleitung ca. 100m vor
Planskizzen aufstellen

Der Umleitungsbeschilderung
widersprechende Wegweiser sind
kontaktlos abzudecken

Absperrschranke mit 5 roten Warnleuchten,
VZ-250 „Verbot für Fahrzeuge aller Art“ und
VZ-259 „Verbot für Fußgänger“ an
Wald- und Feldwegen

Detail ,A‘

10 Tage vor Baubeginn Hinweistafeln A - C aufstellen

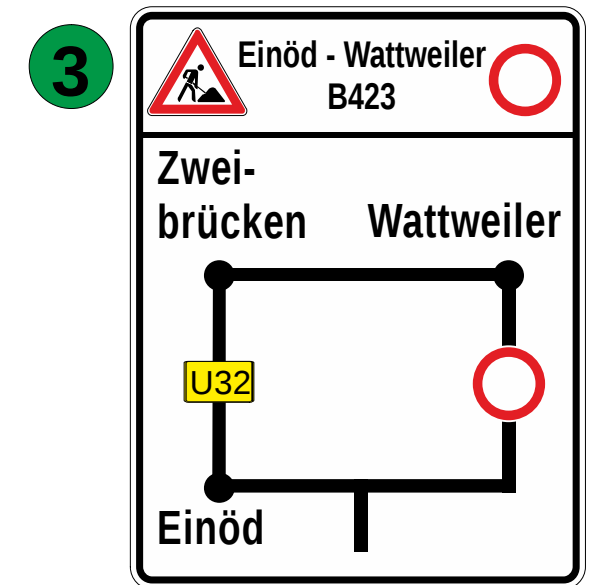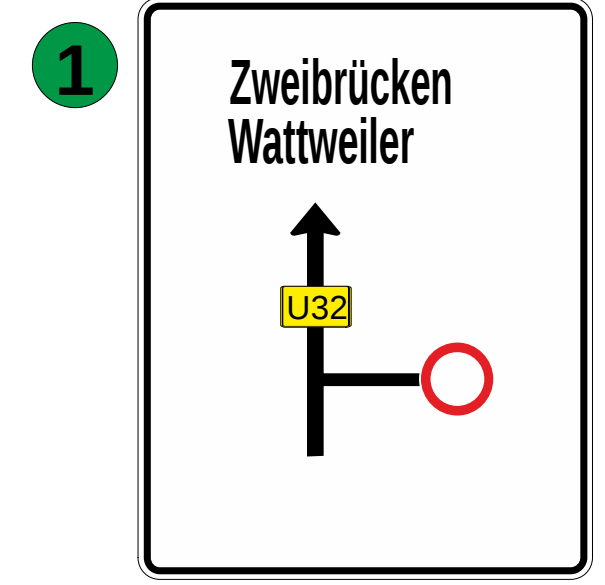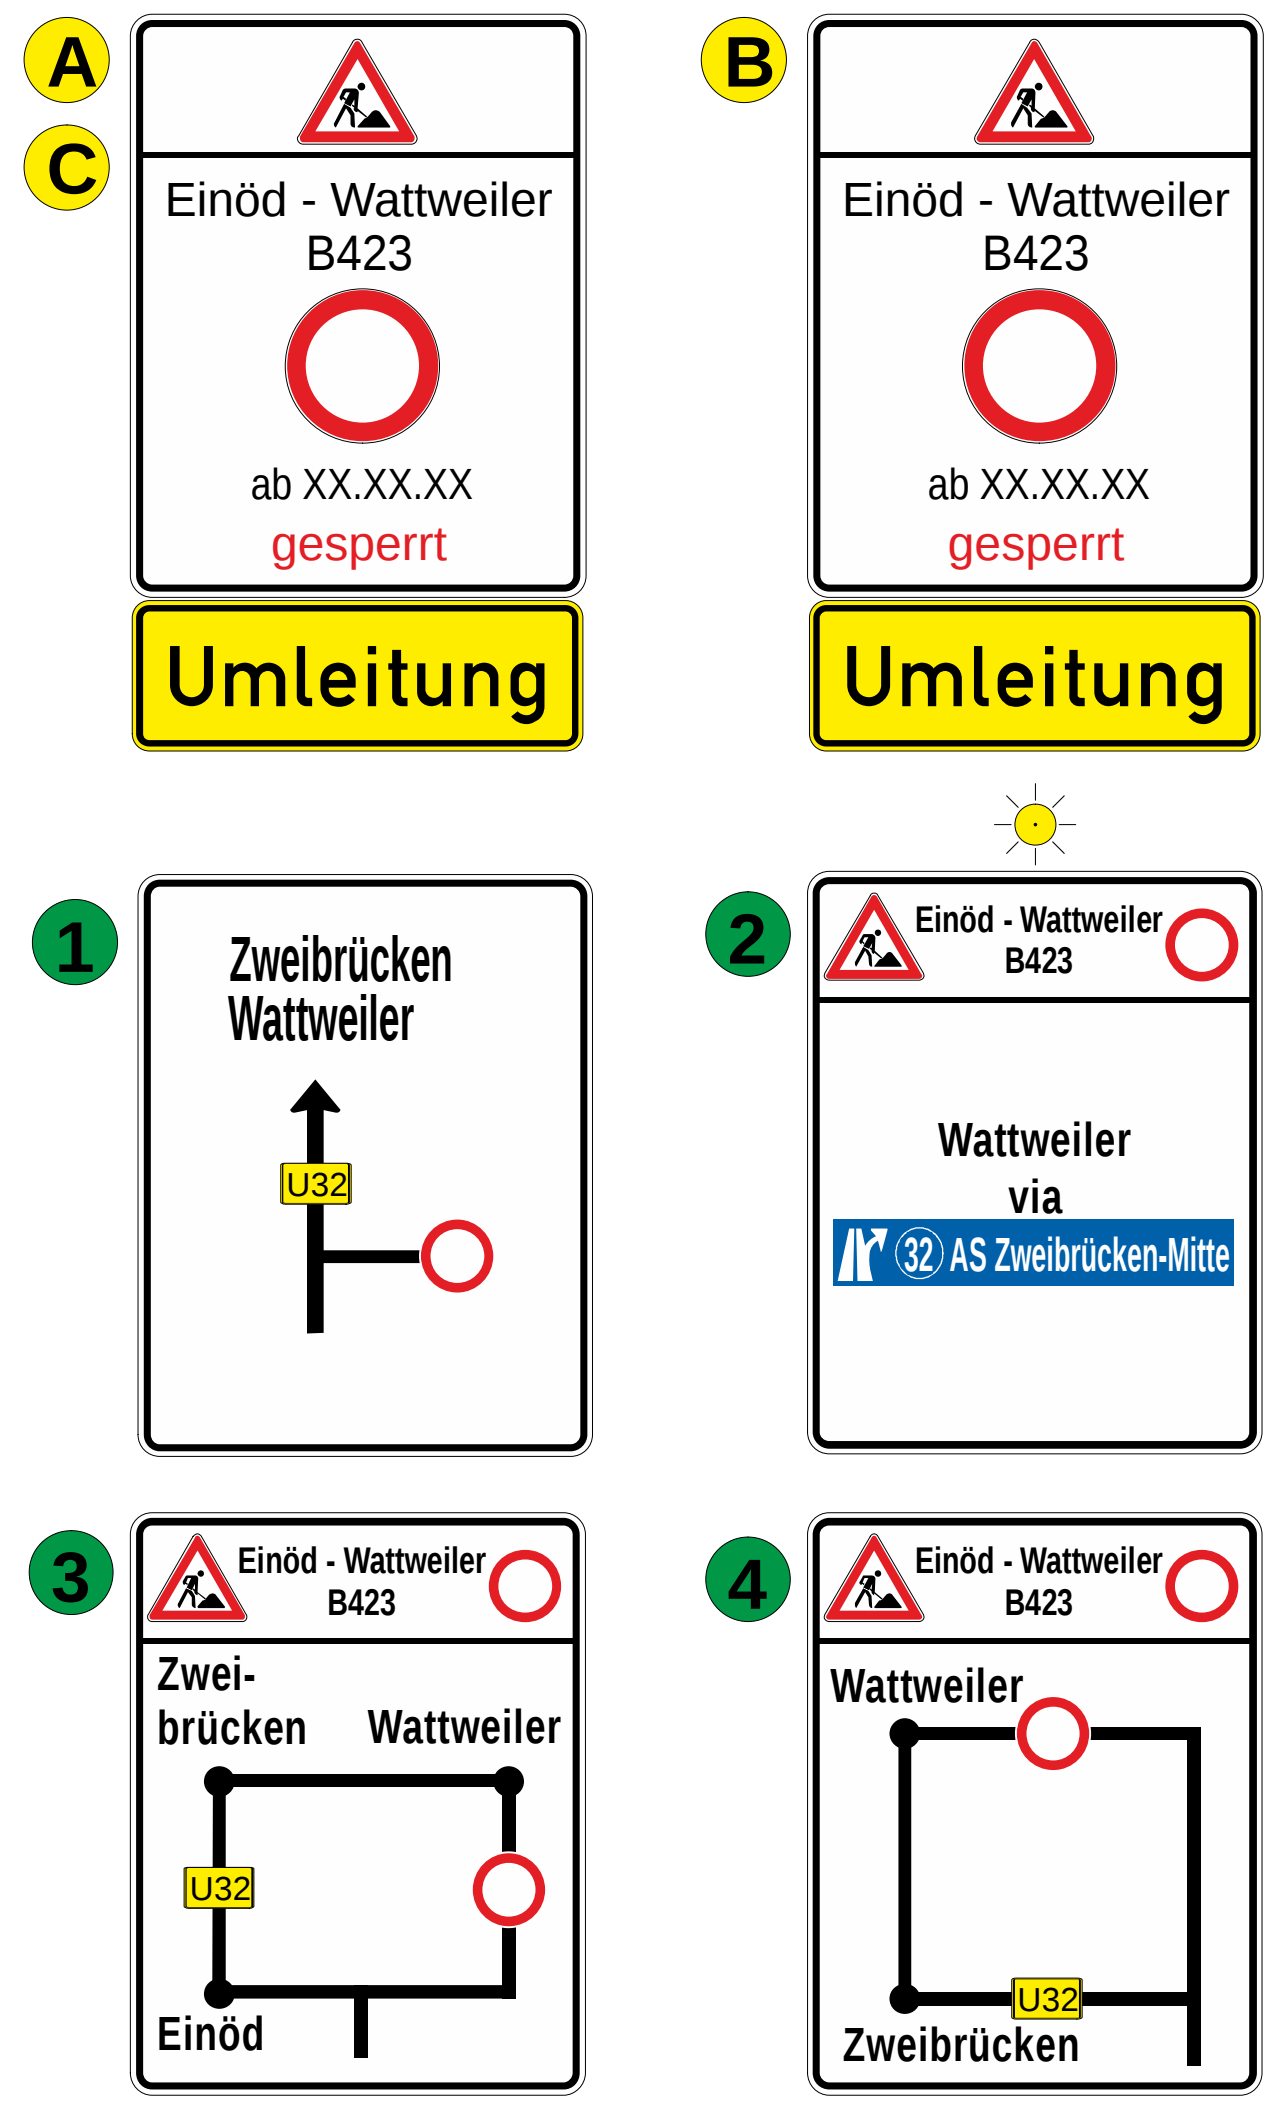

a					
b					
Nr.		Datum	Gezeichnet	Geprüft	
Landesbetrieb für Straßenbau  SAARLAND Landesbetrieb für Straßenbau Peter-Neuber-Allee 1 66538 Neunkirchen Telefon: 06821/100-0 Fax: 06821/100-339 E-Mail: poststelle@lfs.saarland.de			Unterlage Nr.: Blatt Nr.: 02 Projekt-Nr.: XXXX		
Straße		Streckenbezeichnung		Gemarkung	
B423		Webenheim - Einöd - B423			
Bauwerk				Bearbeitet	
Rad- und Gehweg B423 Webenheim - Einöd				Gezeichnet	06/25 TG
				Geprüft	06/25 MG
Plandarstellung				ASB-Nr.	
Verkehrszeichenplan				Rad- und Gehweg	
				Maßstab:	
aus verkehrsrechtlicher Sicht geprüft		angeordnet gem.§ 45 Abs. 2 StVO			
_____ (Unterschrift)		_____ (Unterschrift)			