


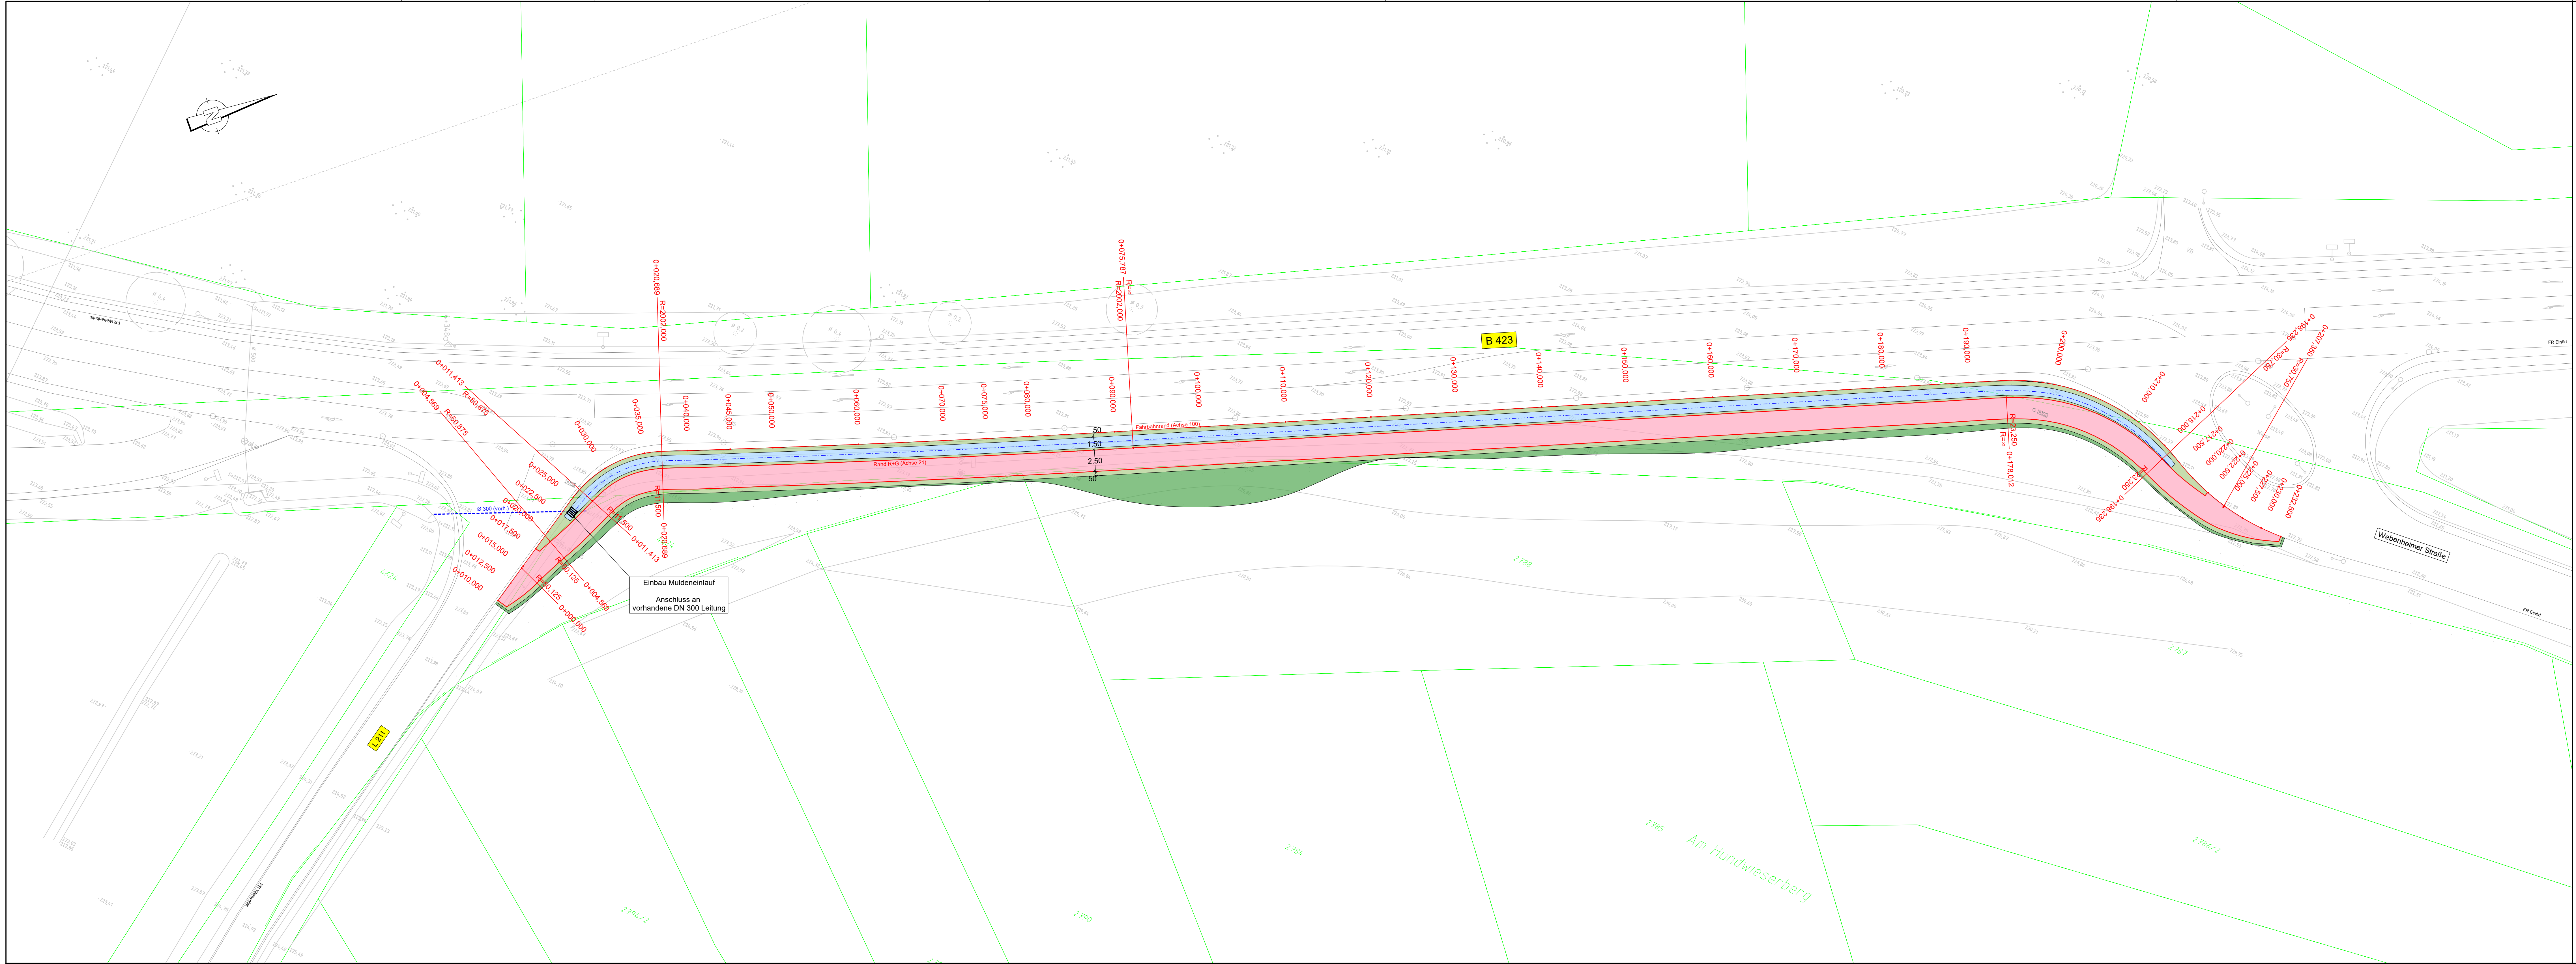

Legende

- Bankett
- Mulde (mit Sickerrohrleitung)
- Bankett
- Rad- und Gehweg
- Bankett
- Angeleichung

Für die Bauausführung freigegeben

Landesbetrieb für Straßenbau
Neunkirchen, den

Torsten Ebel
Stellvertreter/Leiter
des Landesbetriebes für Straßenbau

Landesbetrieb für Straßenbau SAARLAND Landesbetrieb für Straßenbau Peter-Neuber-Allee 1 66538 Neunkirchen	bearbeitet geprüft Projekt-Nr.	Datum 12/22	Zeichen Berw.
Nr.	Art der Änderung	Datum	Zeichen

AUSFÜHRUNGSPLANUNG

SAARLAND - STRASSENBAUVERWALTUNG

B 423, NK 6709 059 - NK 6709 057, Station 0 + 000 bis 0 + 190

PROJIS-Nr.:

B 423 Webenheim - Einöd
Anbau Rad- und Gehweg

Aufgestellt:
Neunkirchen, den
SAARLAND - Landesbetrieb für Straßenbau
(A. Andreas Deutsch
Stellvertreter)

Unterlage / Blatt-Nr.: 14 / 1
Regelquerschnitt

Maßstab: 1 : 100

AUSFÜHRUNGSEXEMPLAR