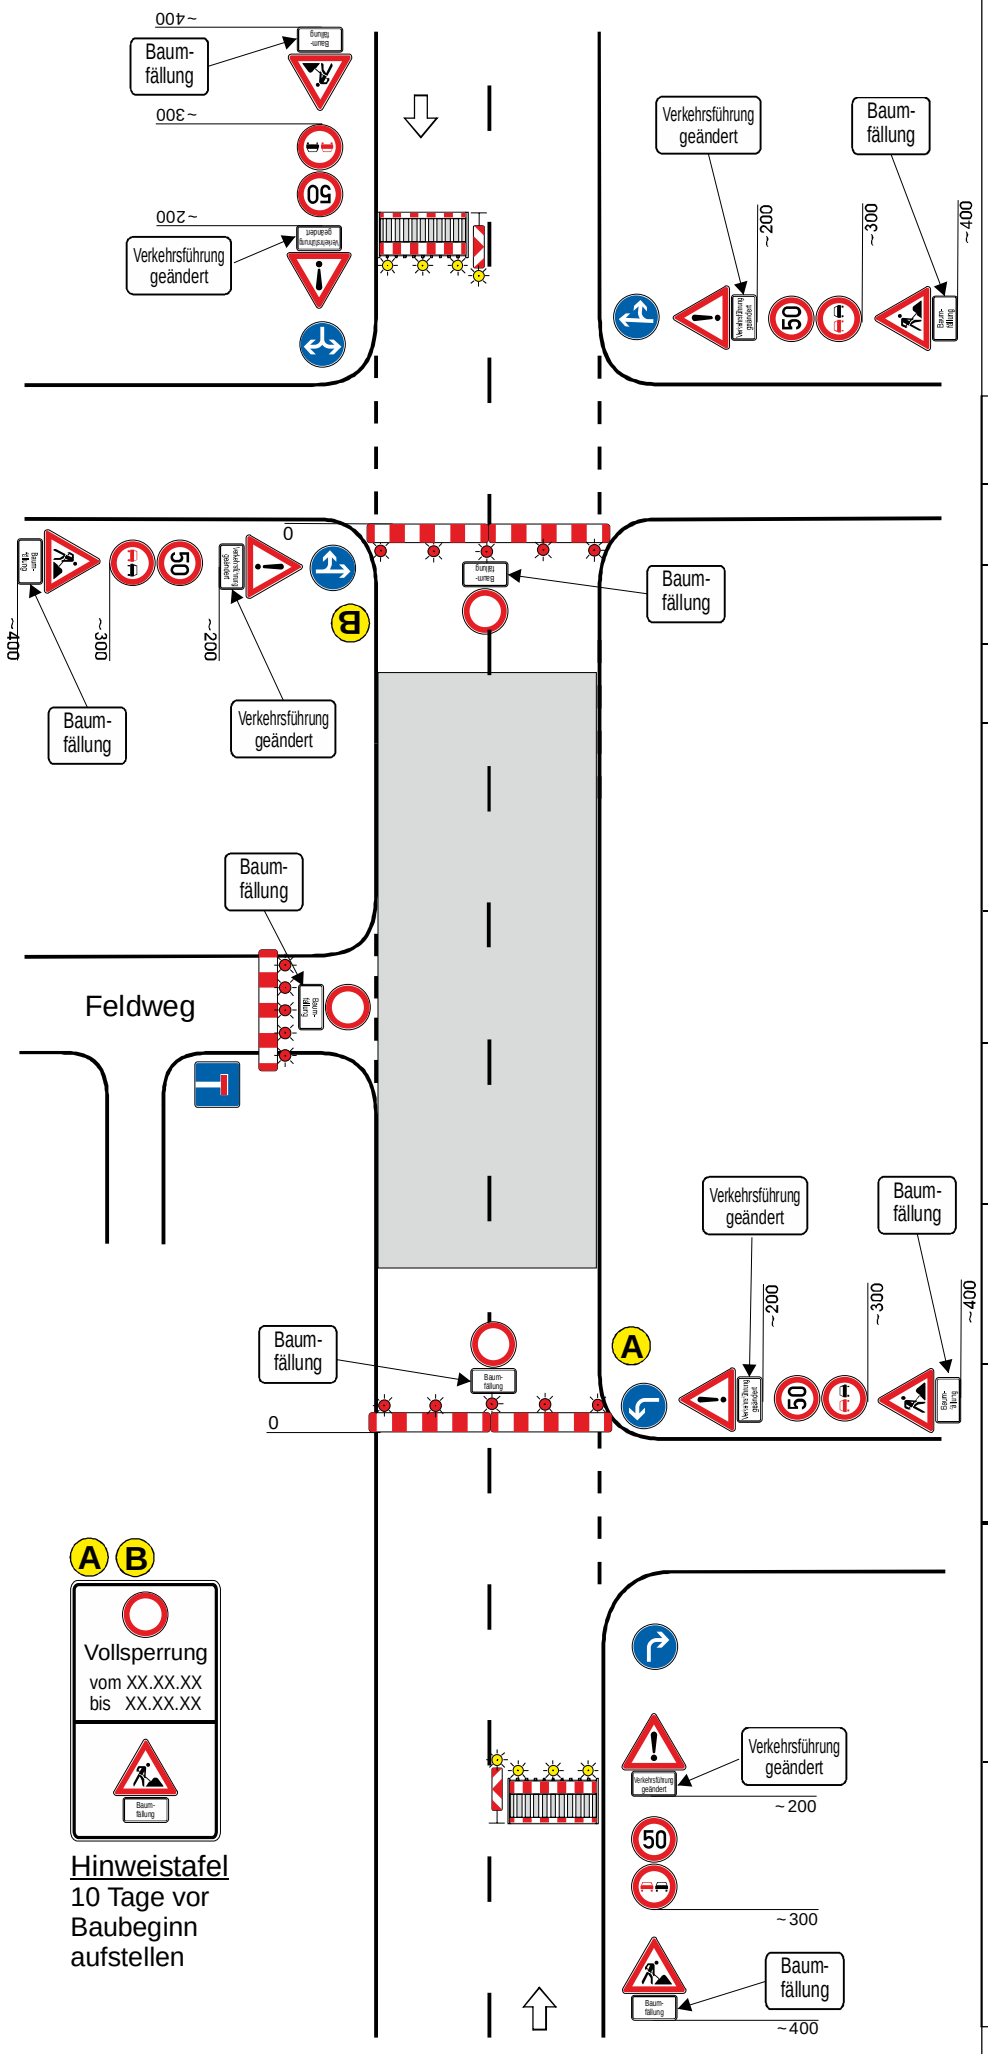

Landesbetrieb
für Straßenbau
SAARLAND

Musterplan CG / 1
Gehölzrückschnitt

Arbeitsstelle kürzerer Dauer
Vollsperrung für
Gehölzrückschnitt

(nur bei Tageslicht)

Auftragnehmer

Vertrag-Nr.

Zeitraum

Uhrzeit

B/L _____

FRi _____

_____ _____
von nach

Netzknoten

NK _____ NK _____

Verkehrssicherungsunternehmen

Verantwortlicher (Name, Adresse, Tel.)

erreichbar vor Ort (Name, Tel.)

Arbeitsbeginn und -ende sind der zuständigen Meisterei fernmündlich mitzuteilen

Tel. Meisterei: _____

angeordnet gem.§ 45 Abs. 2 StVO

_____ _____
(Ort, Datum) (Unterschrift)

Maße in Metern 05/2023