

LEGENDE


- Schmutzwasser
- Rohwasser
- Filtrat/ Reinwasser
- Attraktionskreisläufe
- Spülwasser
- Spülluft/ Druckluft
- Frischwasser
- Dosierungsleitung
- Chlorleitung
- Messwasserleitung
- Entlüftungsleitung

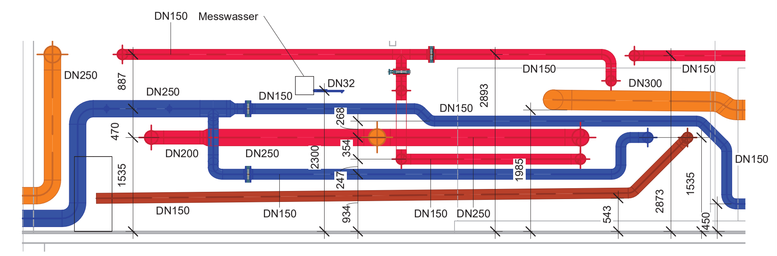

2 Detailschnitt Technikraum
1 : 50

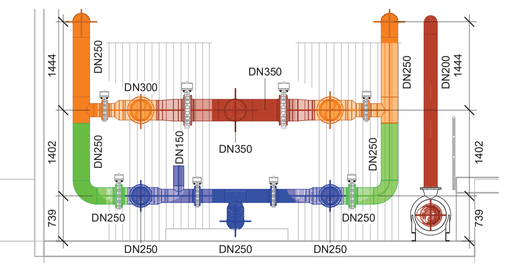

1 Detailschnitt Druckfilter
1 : 50

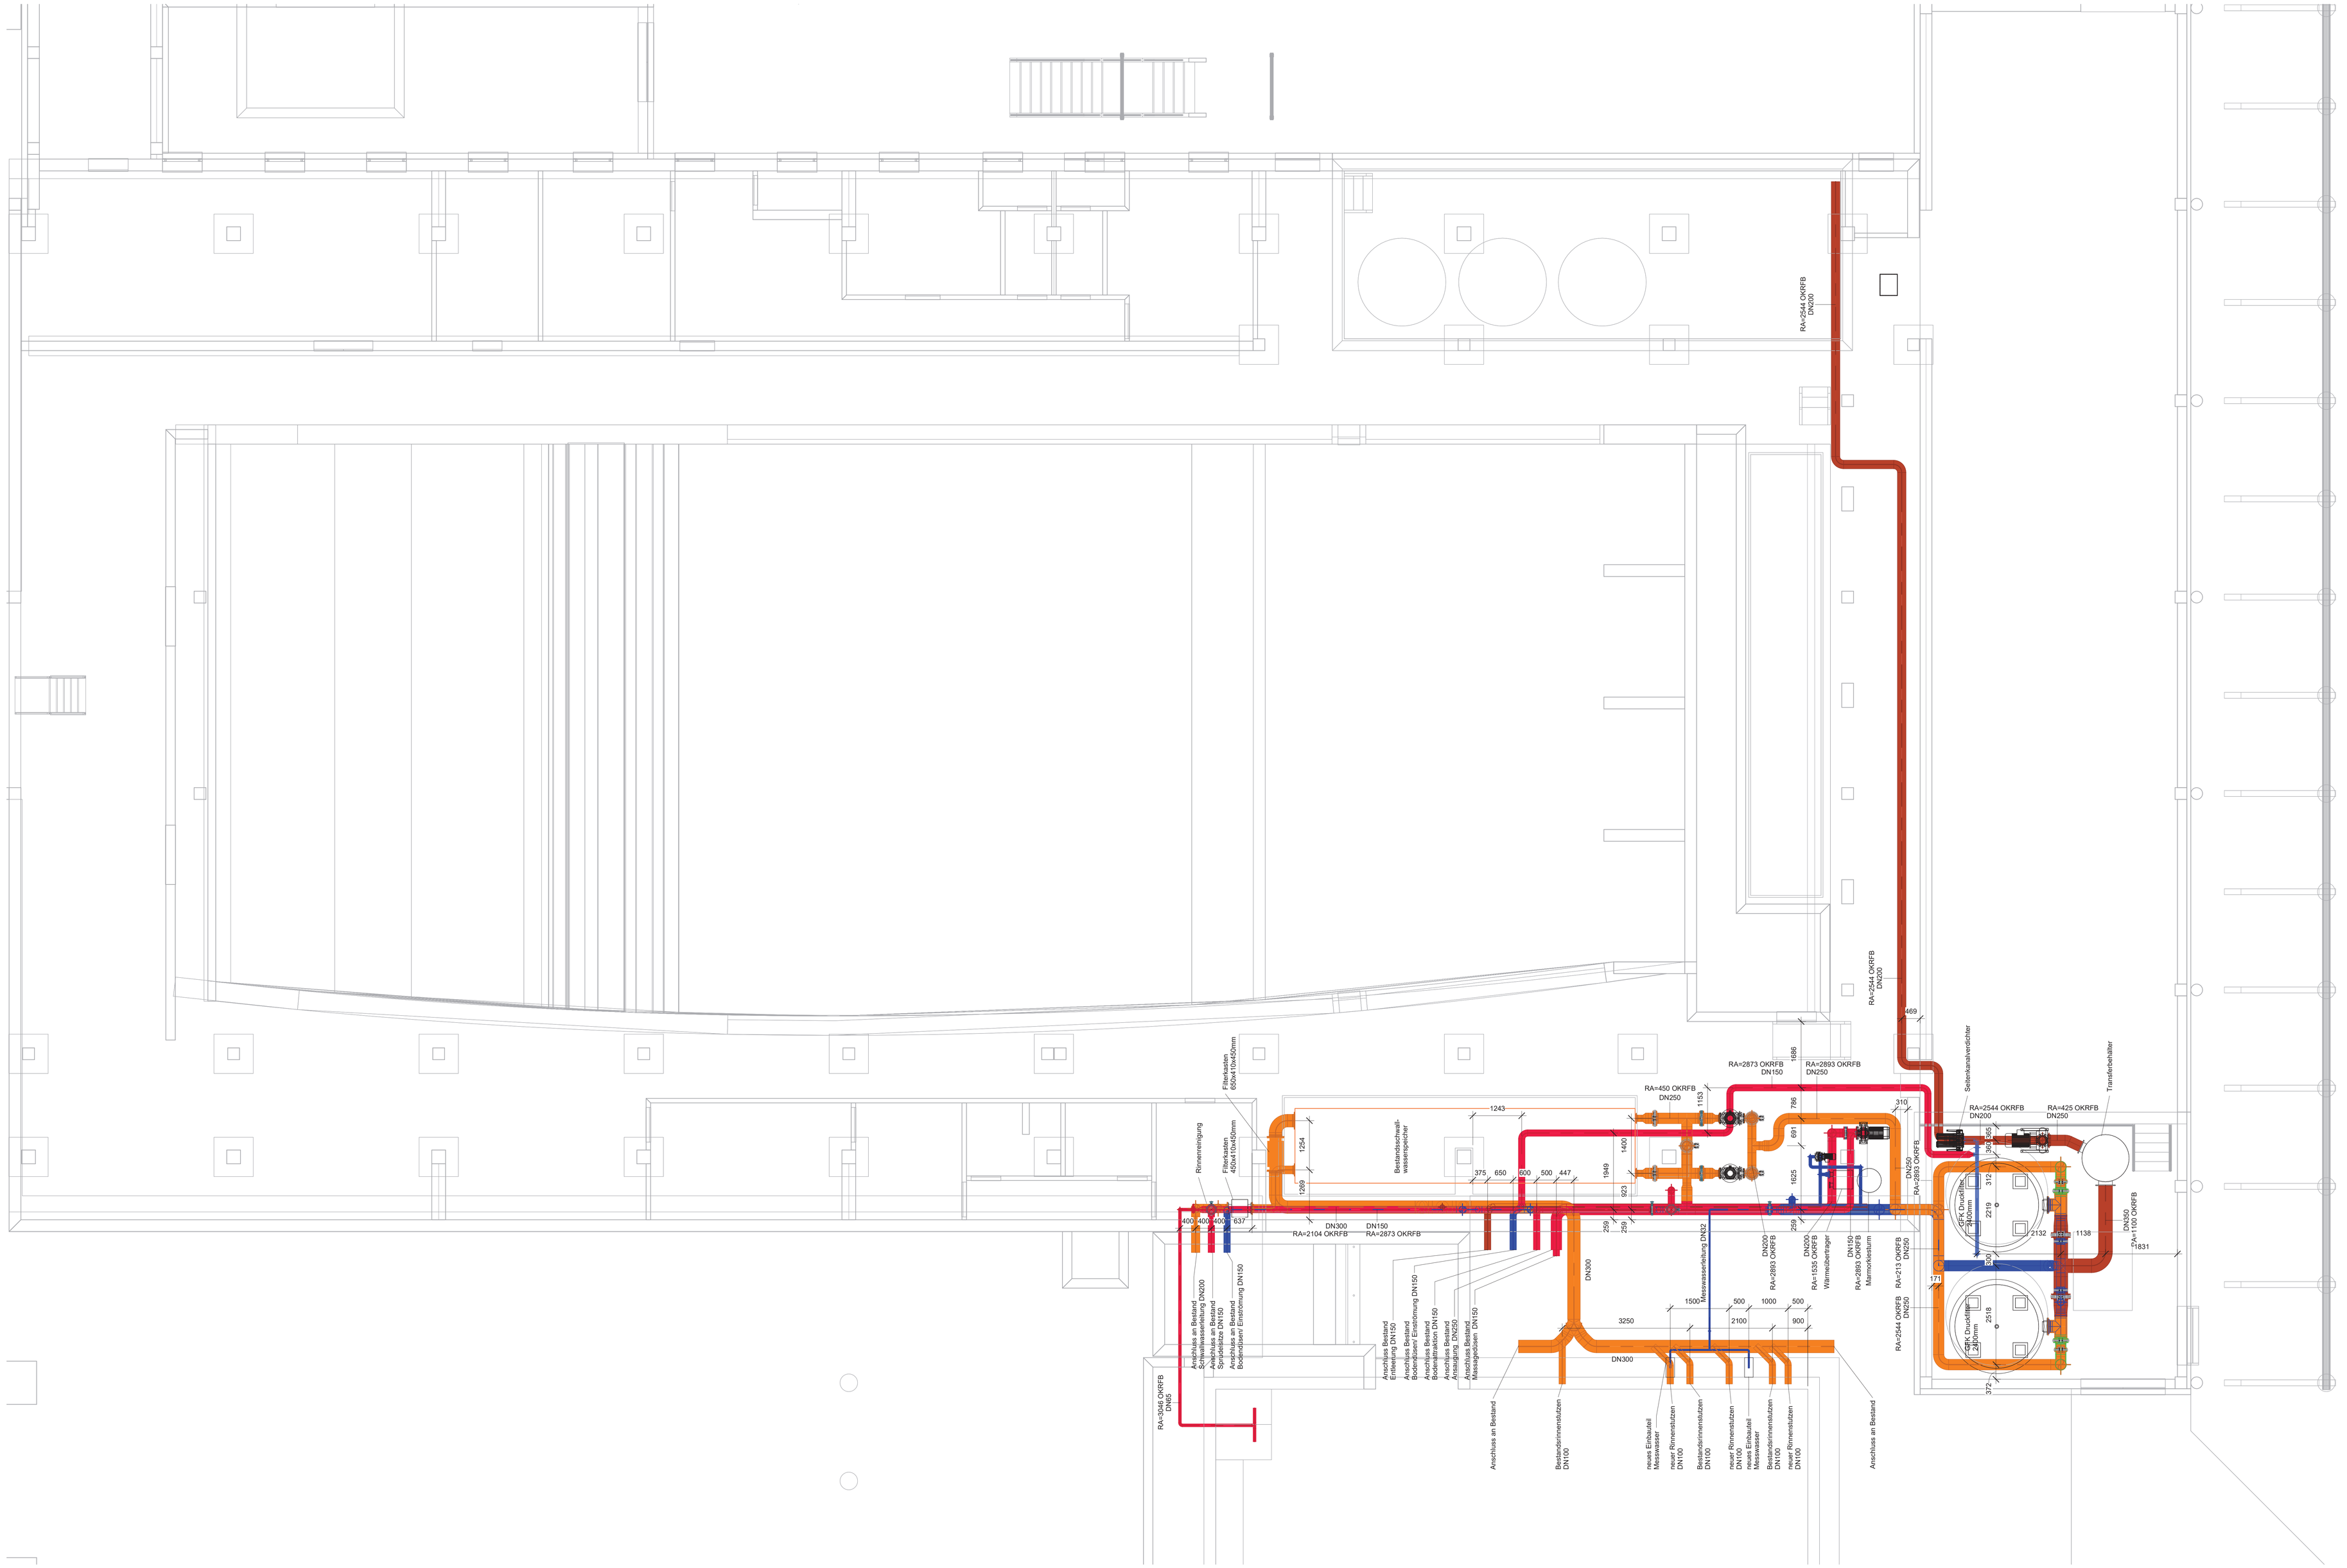

Index	Verteiler / Bearbeitung	Datum

BAUVORHABEN
Salzgitter
Thermalsolbad Sanierung und Modernisierung

BEZUGSHÖHE
WSP Innenbecken
-0.09 = 187.48 müNN
WSP Außenbecken
+0.045 = 187.615 müNN
OK RD Schwimmhalle
±0.00 = 187.57 müNN

Übersichtsplan

BAUHERR
PROJEKTADRESSE

Bäder, Sport & Freizeit SALZGITTER GMBH
Bäder, Sport und Freizeit Salzgitter GmbH
Thermalsolbad Salzgitter-Bad
Poststelle 3
38239 Salzgitter

TRAGWERKS-PLANUNG
TGA
BRANDSCHUTZ
ARCHITEKT

Planungsphase	Blatt-Nr.	Projektnummer	Maßstab	Größe	Index
A - AP	406	SG-Thermalsolbad	1:50	1500 x 841	

Badewassertechnische Anlagen, Grundriss UG

Plot					
Datum	10.04.2024	gezeichnet	TM	kontrolliert	TM	visiert	YFB
Datum		CREMcad			