


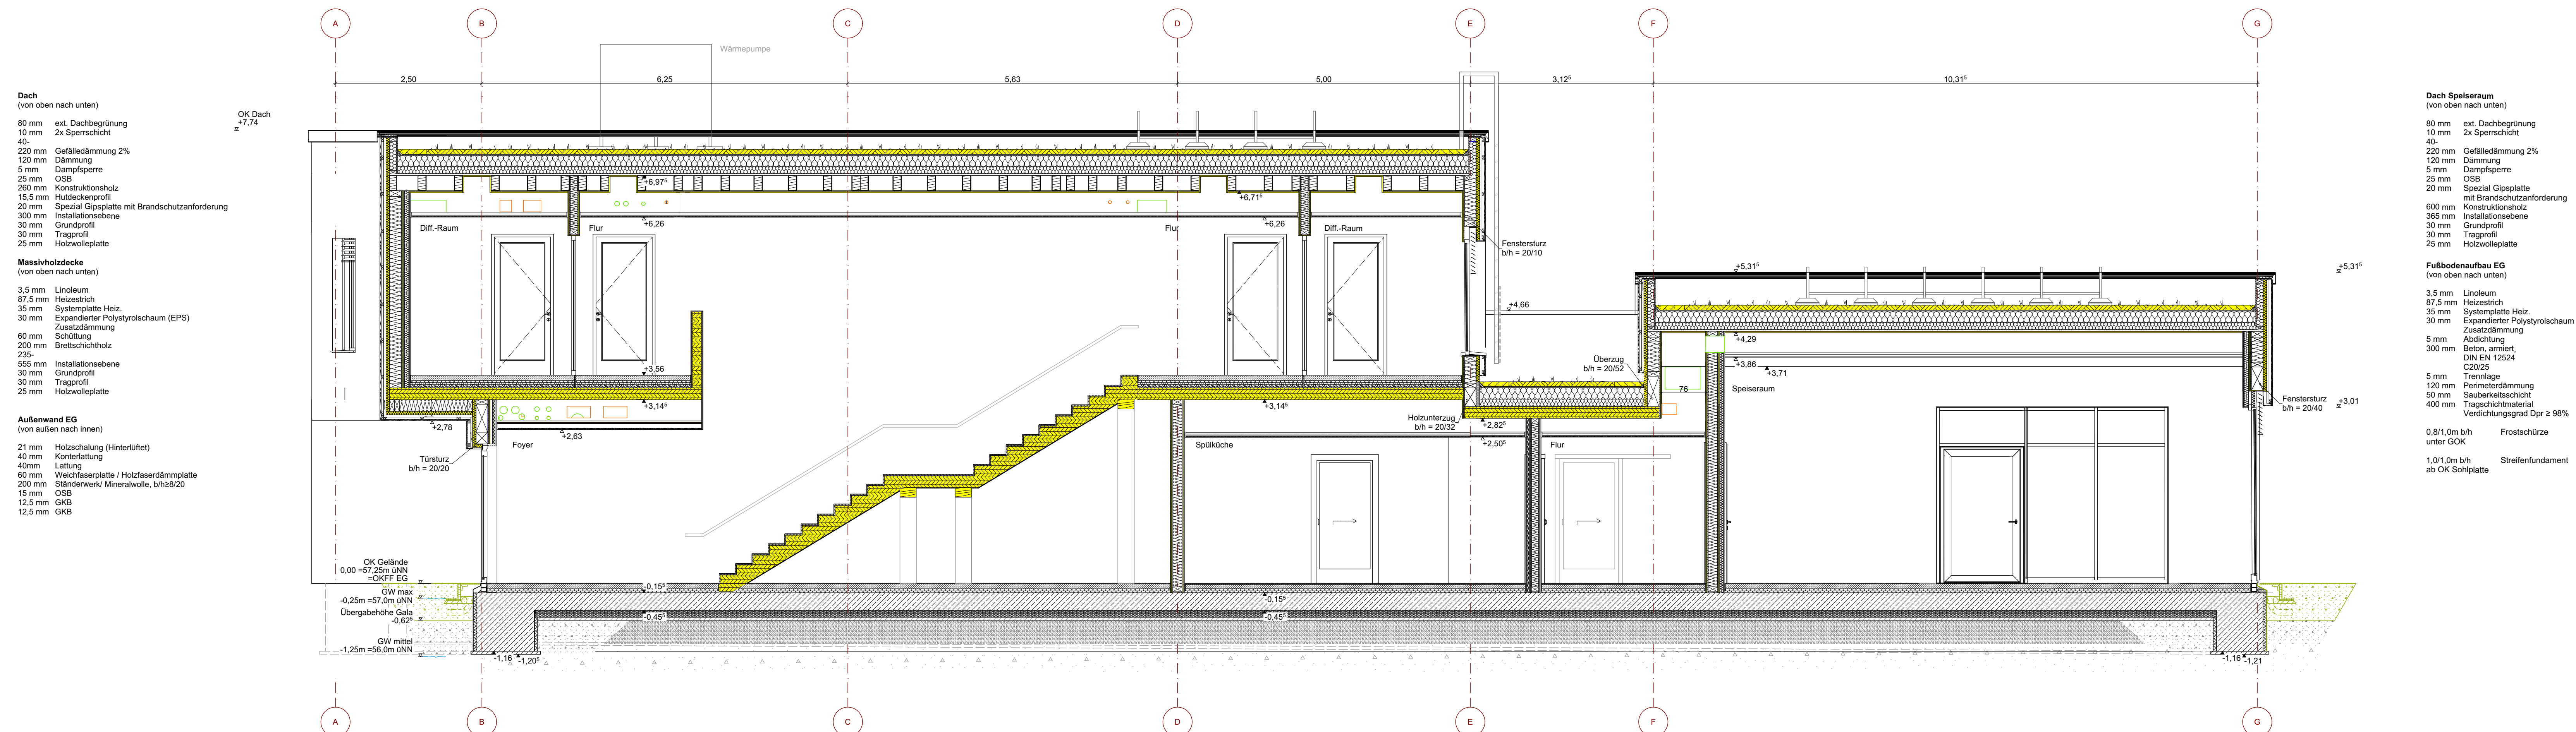

Dach Speiseraum	
(von oben nach unten)	
80 mm	ext. Dachbegrenzung
10 mm	Zx Sperrschicht
40 mm	
220 mm	Gefälleabdichtung 2%
150 mm	Dämmung
5 mm	Dampfsperre
20 mm	OSB
600 mm	Spezial-Gipsplatte mit Brandschutzanforderung
20 mm	Kontaktschicht
365 mm	Installationsebene
30 mm	Grunderfüllung
30 mm	Tragprofil
25 mm	Holzbohleplatte
Fußbodenaufbau EG	
(von oben nach unten)	
3,5 mm	Linoleum
87,5 mm	Heizstrich
120 mm	Systemplatte Heizl.
5 mm	Expandierter Polystyrolisoliert
300 mm	Zusatzdämmung
	Abdichtung
5 mm	Beton, armiert,
	DIN EN 12524
	C20/25
5 mm	Trennlage
120 mm	Mineralfaserdämmung
50 mm	Saugerleichtschicht
400 mm	Tragschichtmaterial
	Verdichtungsdruck Dpr ≥ 98%
0,81/0,01 m	Frostschürze
nach GOK	
1,0/0,1 m	Streifenfundament
ab OK Splitplatte	

Projektnr: 41423	Bearbeiter: AJ/MK/TS	Erst.-Datum: 20.10.2025	Maßstab: 1:50	Blattgröße: A0
Bauherr: Stadt Hemmingen Rathauspl. 1, 30966 Hemmingen			Zeichnung: Schnitt A-A	
Projekt: 41423 GS Arnum Klappenweg 18, 30966 Hemmingen			Plan-Nummer: 41423-ARC-N-SC-AA-5f09	