

Dach
(von oben nach unten)

80 mm ext. Dachbegrünung
10 mm 2x Sperrschicht
40-220 mm Gefälledämmung 2%
120 mm Dämmung
5 mm Dampfsperre
25 mm OSB
260 mm Konstruktionsholz
15,5mm Hutdeckenprofil
20 mm Spezial Gipsplatte mit Brandschutzanforderung
300 mm Installationsebene
30 mm Grundprofil
30 mm Tragprofil
25 mm Holzwoleplatte

Massivholzdecke
(von oben nach unten)

3,5 mm Linoleum
86,5 mm Heizestrich
35 mm Systemplatte Heiz.
31 mm Expandierter Polystyrolschaum (EPS)
Zusatzdämmung
60 mm Schüttung
200 mm Brettischholz
235-
555 mm Installationsebene
30 mm Grundprofil
30 mm Tragprofil
25 mm Holzwoleplatte

Außenwand EG
(von außen nach innen)


21 mm Holzschalung (Hinterlüftet)
40 mm Konterlattung
40mm Lattung
60 mm Weichfaserplatte / Holzfaserdämmplatte
200 mm Ständerwerk/ Mineralwolle, bhs8/20
15 mm OSB
12,5 mm GKB
12,5 mm GKB

Fußbodenaufbau EG
(von oben nach unten)

3,5 mm Linoleum
86,5 mm Heizestrich
35 mm Systemplatte Heiz.
31 mm Expandierter Polystyrolschaum (EPS)
Zusatzdämmung
5 mm Abdichtung
300 mm Beton, armiert
DIN EN 12524
C20/25
Trennlage
5 mm Perimeterdämmung
50 mm Sauberkeitsschicht
400 mm Tragschichtmaterial
Verdichtungsgrad Dpr ≥ 98%

1,0/1,0m b/h
unter GOK

Frostschürze

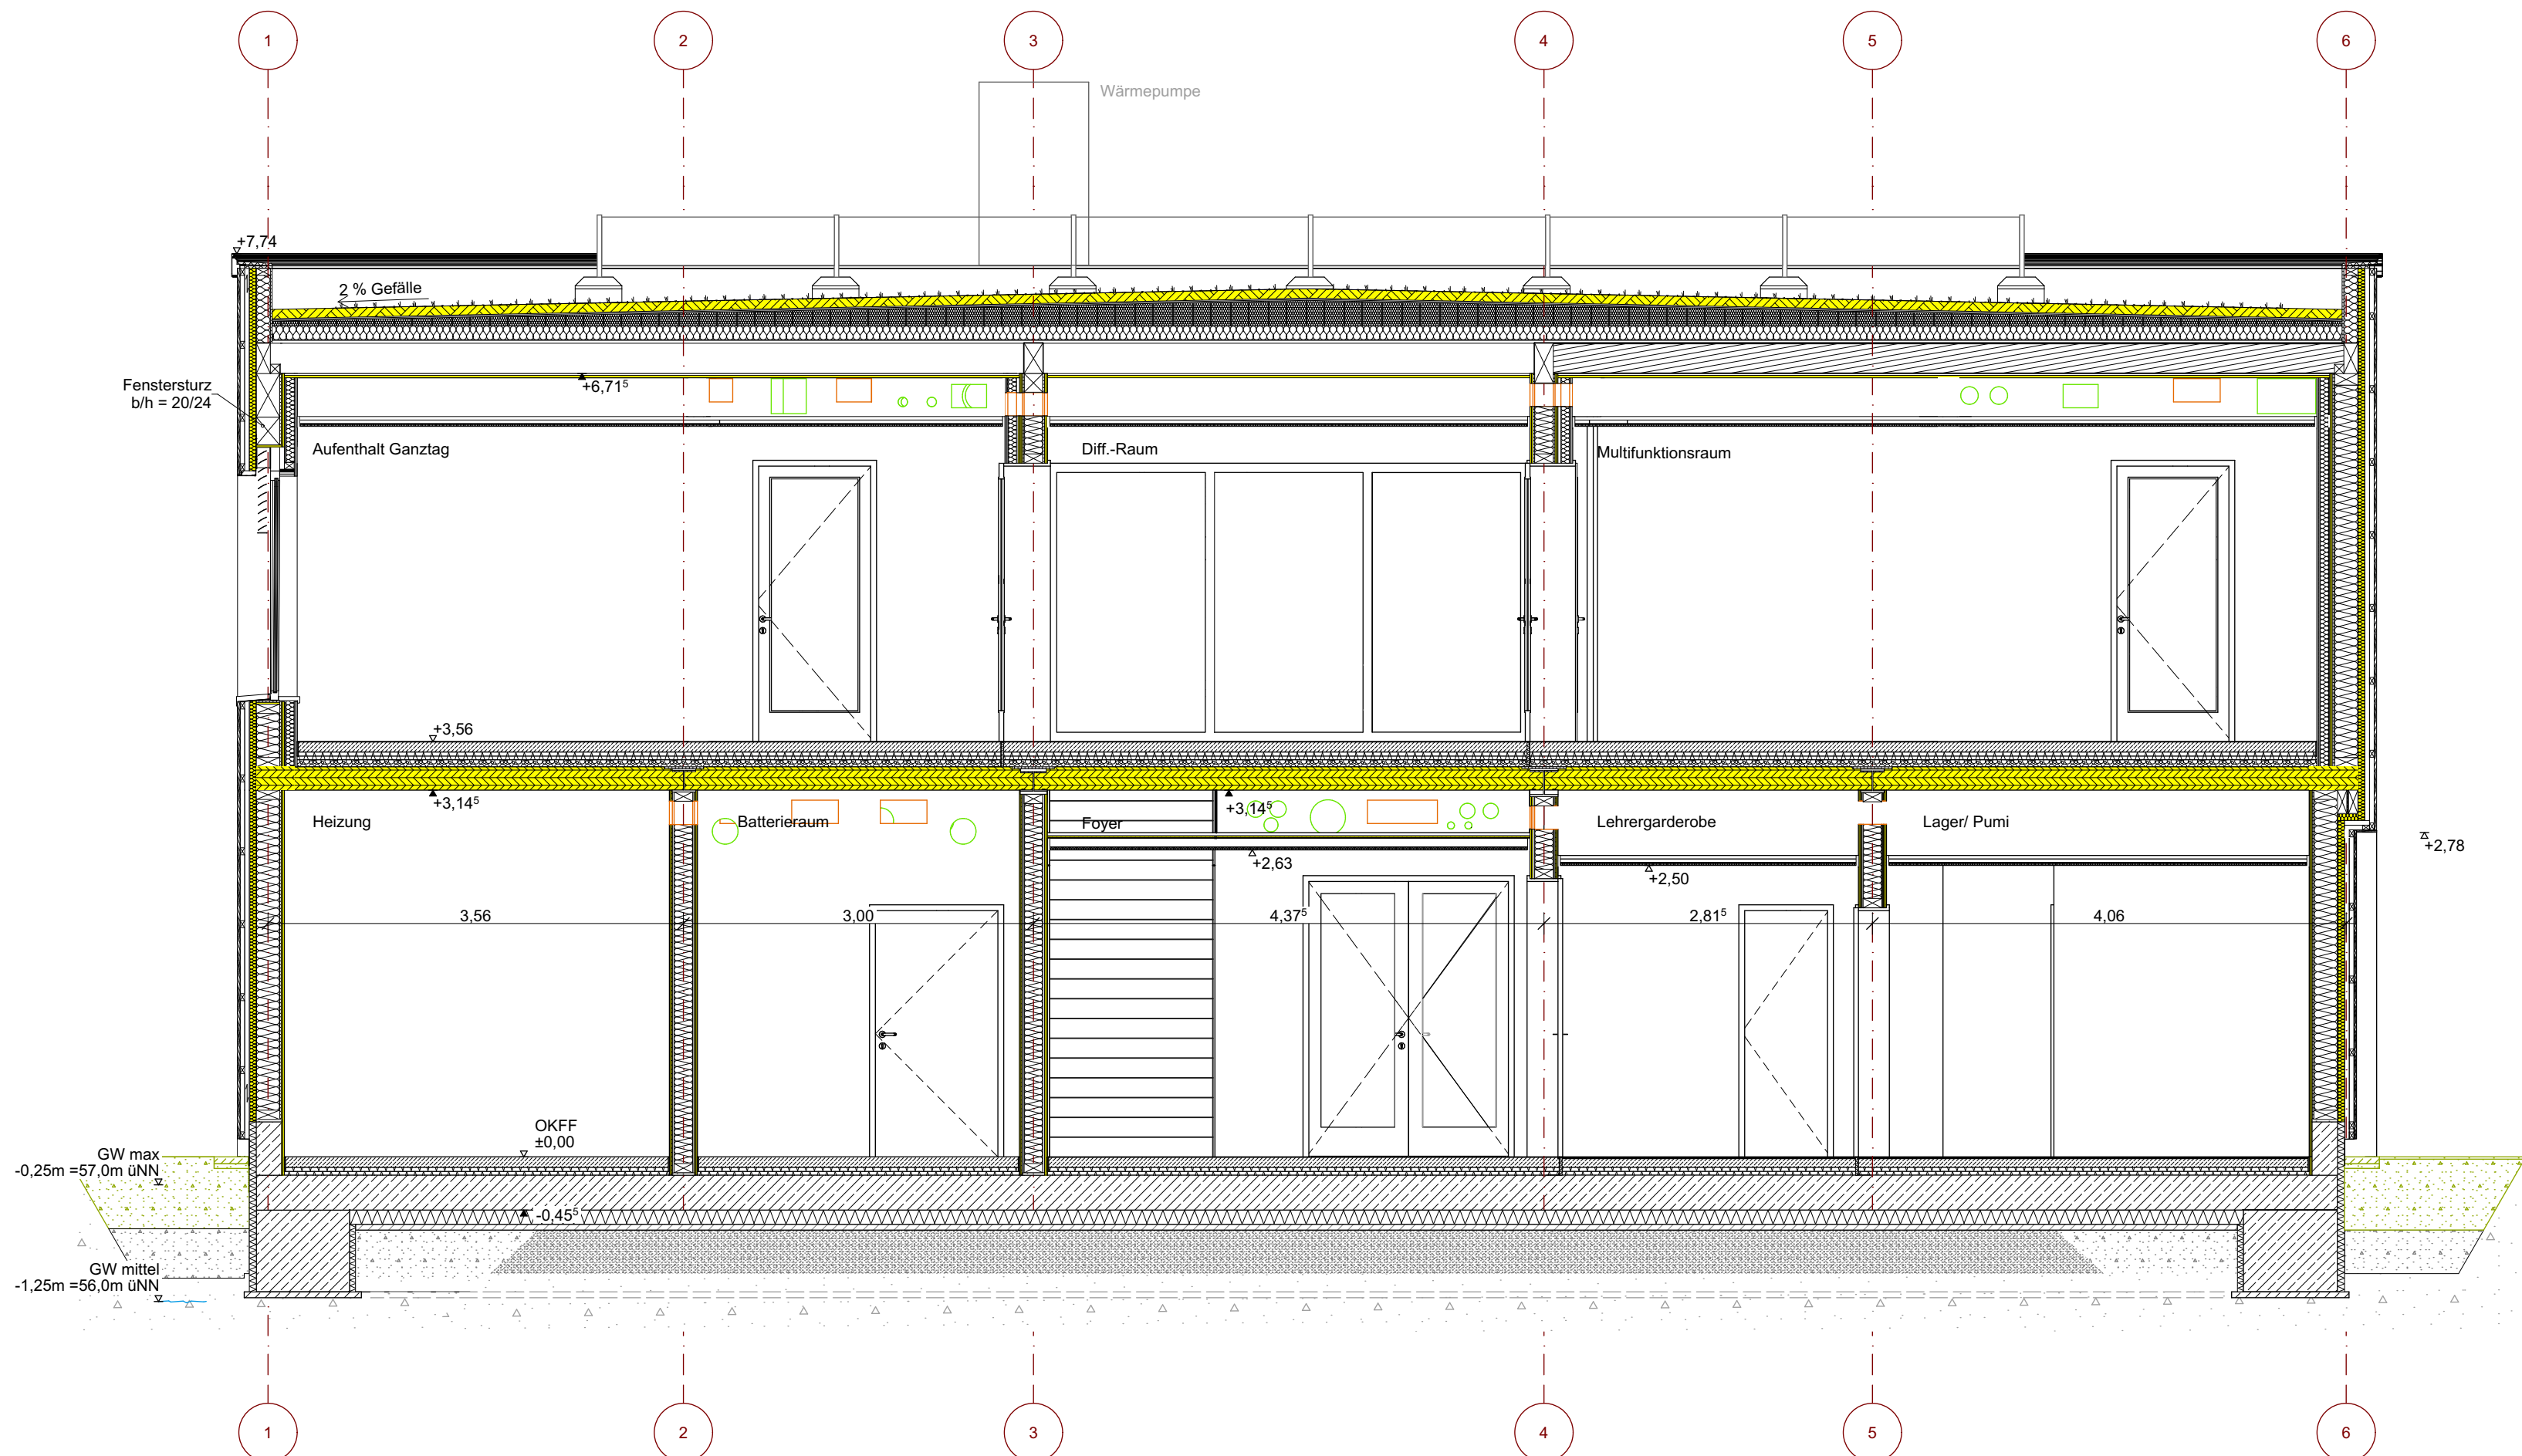

Stahlbeton		Dämmung	
Stahlbetonfertigteile		Kies- und Drainschicht	
Mauerwerk		GK-Wand / Vorwandinstallation	
<p>WD = Wandsdurchbruch WA = Wandaussparung WS = Wandschiltz DD = Deckendurchbruch DA = Deckenaussparung DS = Deckenschiltz</p> <p>H = Heizung L = Lüftung S = Sanitär E = Elektro G = Gas BRH = Brüstungshöhe</p>			
<p>±0,00 = 57.25 m üNN = OKFFB EG</p> <p>Alle Höhenangaben beziehen sich auf Oberkante Fertigfußboden.</p> <p>Sämtliche Maße sind eigenverantwortlich am Bau zu prüfen. Unstimmigkeiten sind vor Bauausführung mit den Planungsbüros zu klären.</p>			

Projektnr. 41423	Bearbeiter: AJ/MK/TS	Erst.-Datum: 20.10.2025	Maßstab: 1:50	Blattgröße: A1
Bauherr: Stadt Hemmingen Rathauspl. 1, 30966 Hemmingen			Zeichnung: Schnitt B-B	
Projekt: 41423 GS Arnum Klapperweg 18, 30966 Hemmingen			Plan-Nummer: 41423-ARC-N-SC-BB-5f10	