
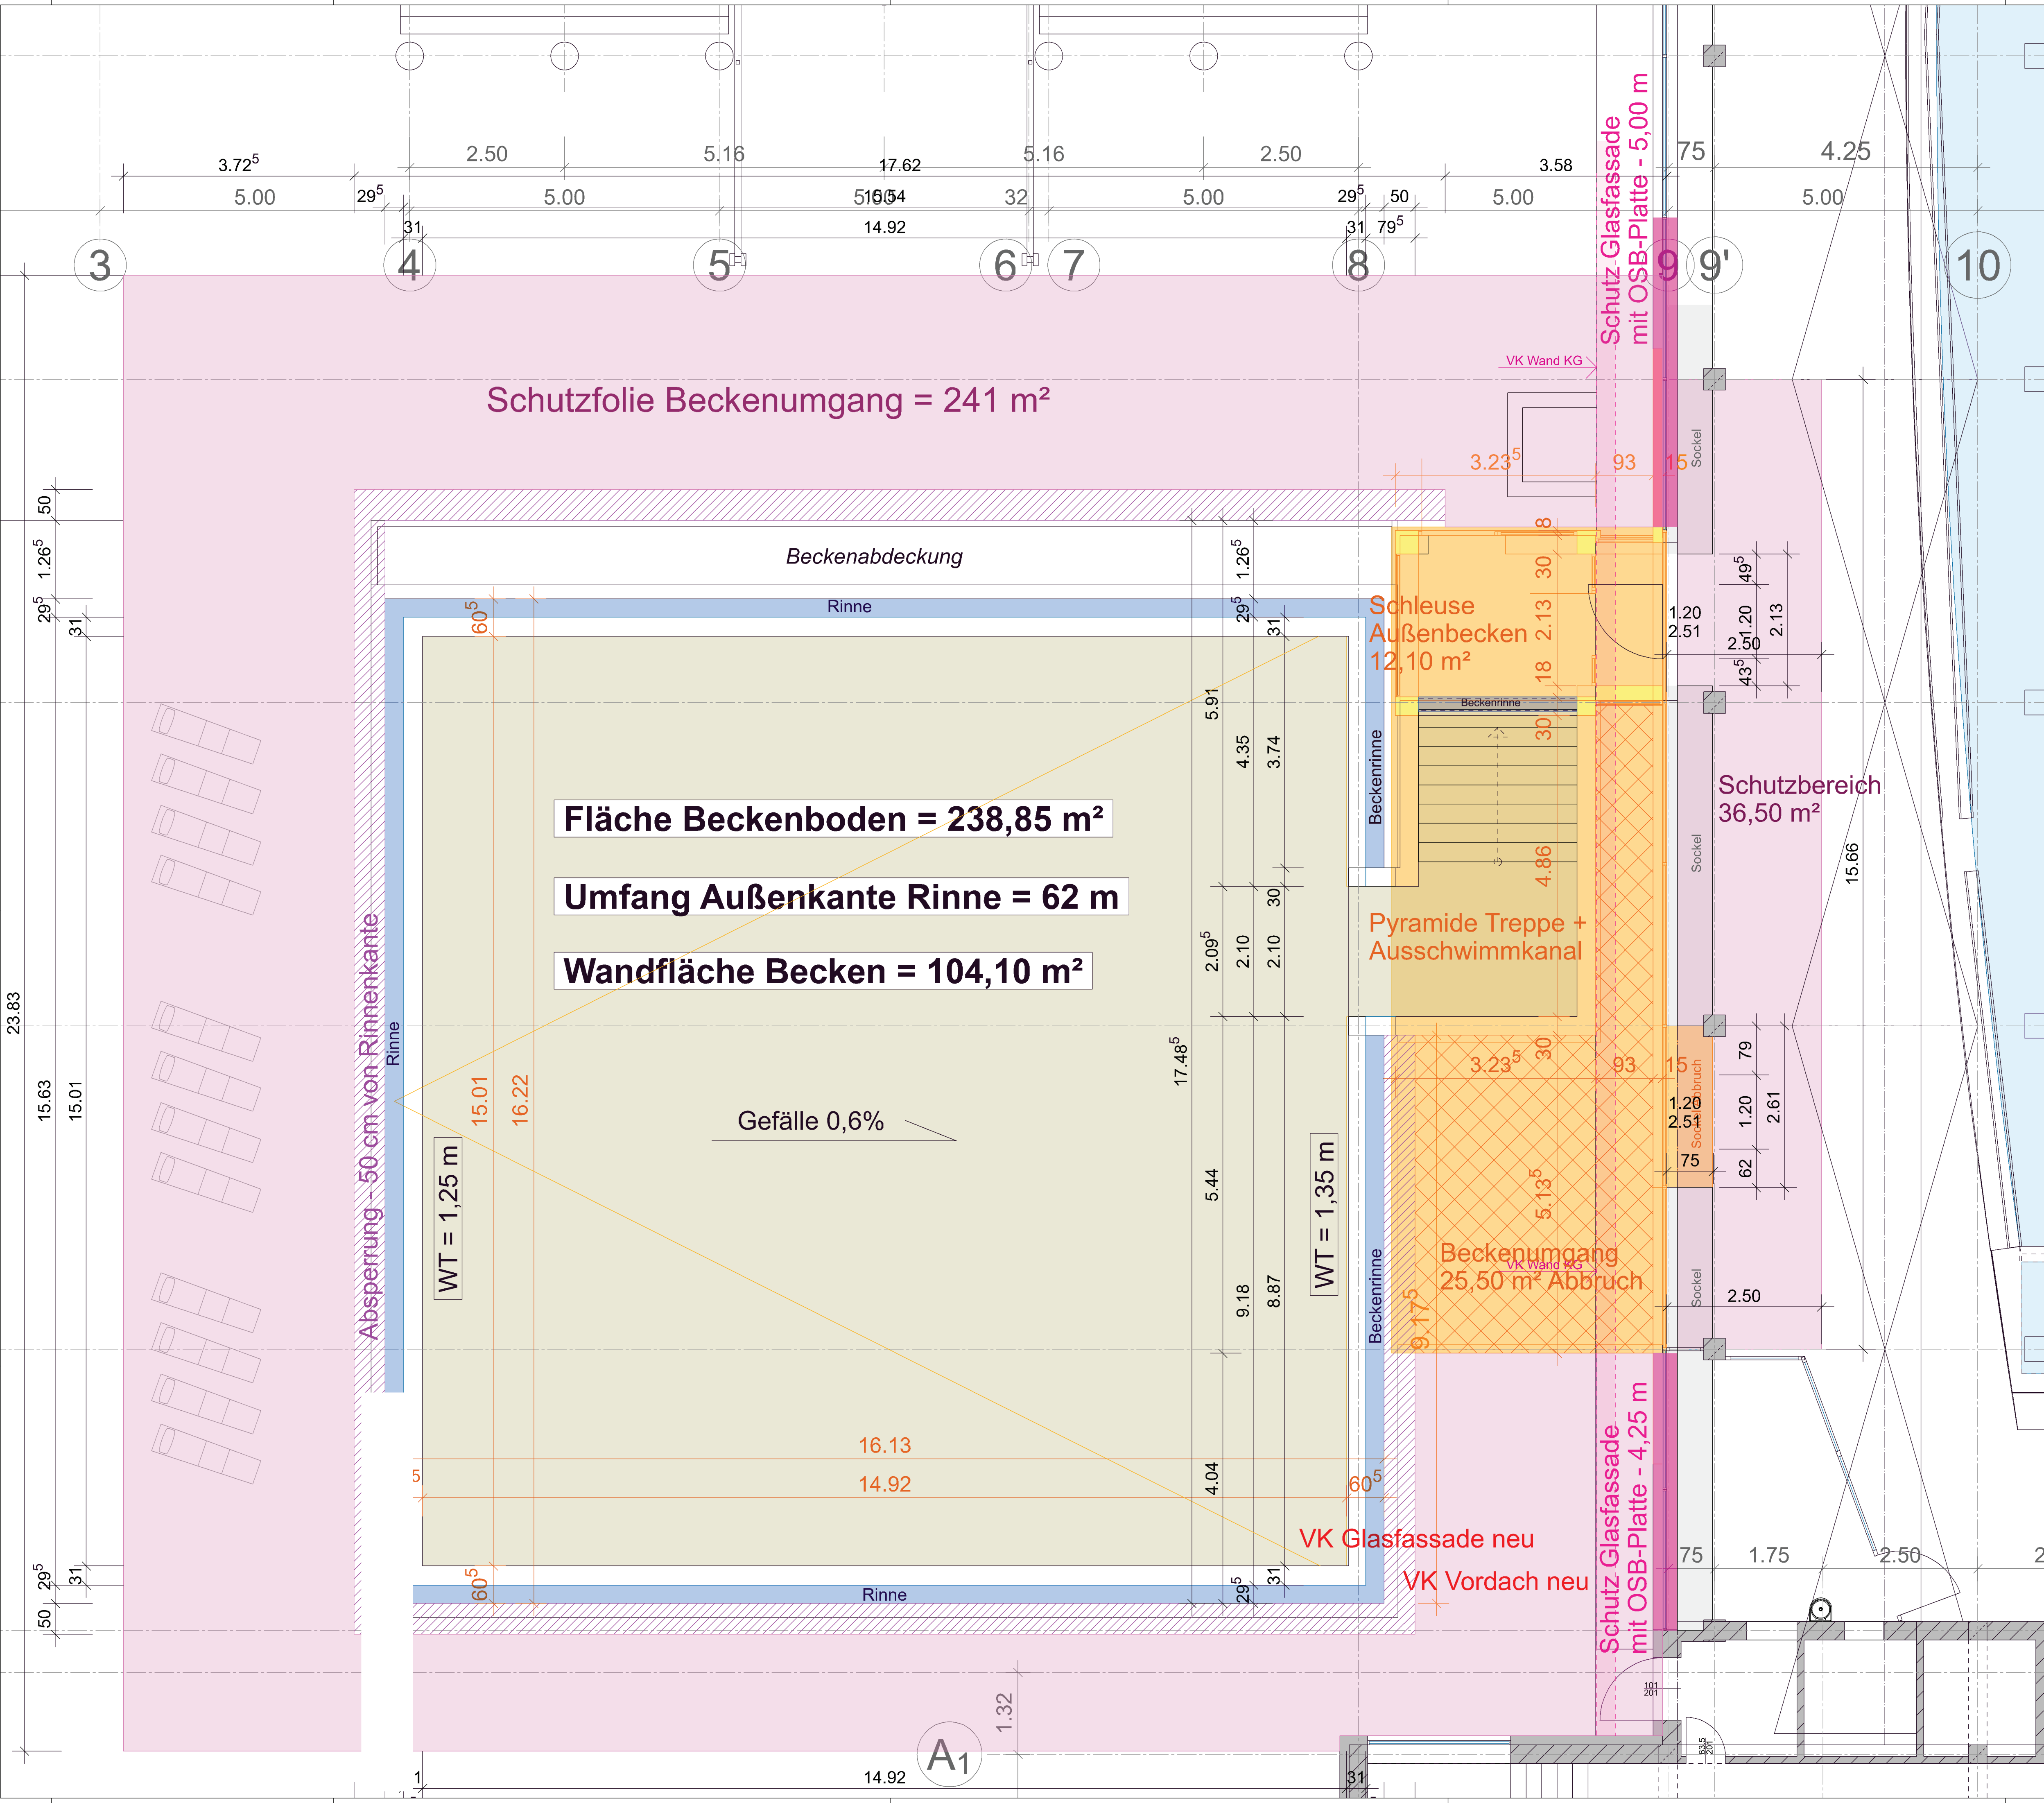
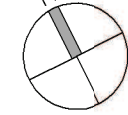


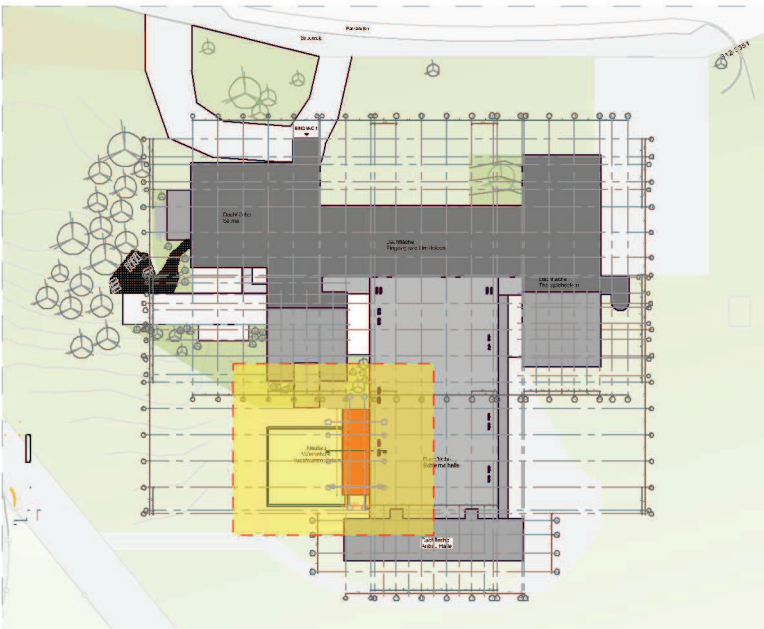

Index	Verteiler / Bearbeitung	Datum
-------	-------------------------	-------

BAUVORHABEN
**Salzgitter
Thermalsolbad
Sanierung und
Modernisierung**


BEZUGSHÖHE
WSP Innenbecken
-0.09 = 187.48 müNN
WSP Außenbecken
+0.04⁵ = 187.61⁵ müNN
OK RD Schwimmhalle
±0.00 = 187.57 müNN


Übersichtsplan


Bäder, Sport und Freizeit Salzgitter GmbH
Thermalsolbad Salzgitter-Bad
Parkalle 3
38259 Salzgitter

BAUHERR
PROJEKTADRESSE

TRAGWERKS- PLANUNG	
TGA	
BRANDSCHUTZ	
2 ARCHITEKT	

A - WP	1203 - GR	SG-Thermalsolbad	1:50	A1 Q
Planungsname	Baufile	Projektname	Maßstab	Format

Grundriss Ergeschoß - Wärmehalle Abbruch

Rechnung:
C:\Users\Admin\Desktop\WRK\SG\CAD\1_EliteCAD\SG-Thermalsolbad_Wärmehalle-Ausschwimmkanal-Außenbecken.2026

Datum	18.09.2025	gezeichnet	D. Schulte	gezeichnet	
Datum		unterschrift			