


- Dach**
(von oben nach unten)
- 80 mm ext. Dachbegrünung
 - 10 mm 2x Sperschicht
 - 40-220 mm Gefälledämmung 2%
 - 120 mm Dämmung
 - 5 mm Dampfsperre
 - 25 mm OSB
 - 280 mm Konstruktionsholz
 - 15,5 mm Höldeckergrofil
 - 20 mm Spezial Gipsplatte mit Brandschutzanforderung
 - 300 mm Installationsebene
 - 30 mm Grundprofil
 - 30 mm Tragprofil
 - 25 mm Holzvolleplatte
- Massivholzdecke**
(von oben nach unten)
- 24 mm Fußbodenbelag Parkett
 - 45 mm Heizestrich
 - 20 mm Heizungsleitung
 - 48 mm Systemplatte Heiz.
 - 20 mm Expandierter Polystyrolschaum (EPS)
 - Zusatzdämmung
 - 60 mm Schüttung
 - 200 mm Brettschichtholz
 - 300 mm Installationsebene
 - 30 mm Grundprofil
 - 30 mm Tragprofil
 - 25 mm Holzvolleplatte
- Außenwand EG**
(von außen nach innen)
- 21 mm Holzschalung (Hinterlüftet)
 - 40 mm Korkerlatung
 - 40mm Lattung
 - 60 mm Weichfaserplatte / Holzfaserdämmplatte
 - 200 mm Ständerwerk/ Mineralwolle, b/h=8/20
 - 15 mm OSB
 - 12,5 mm GKB
 - 12,5 mm GKB

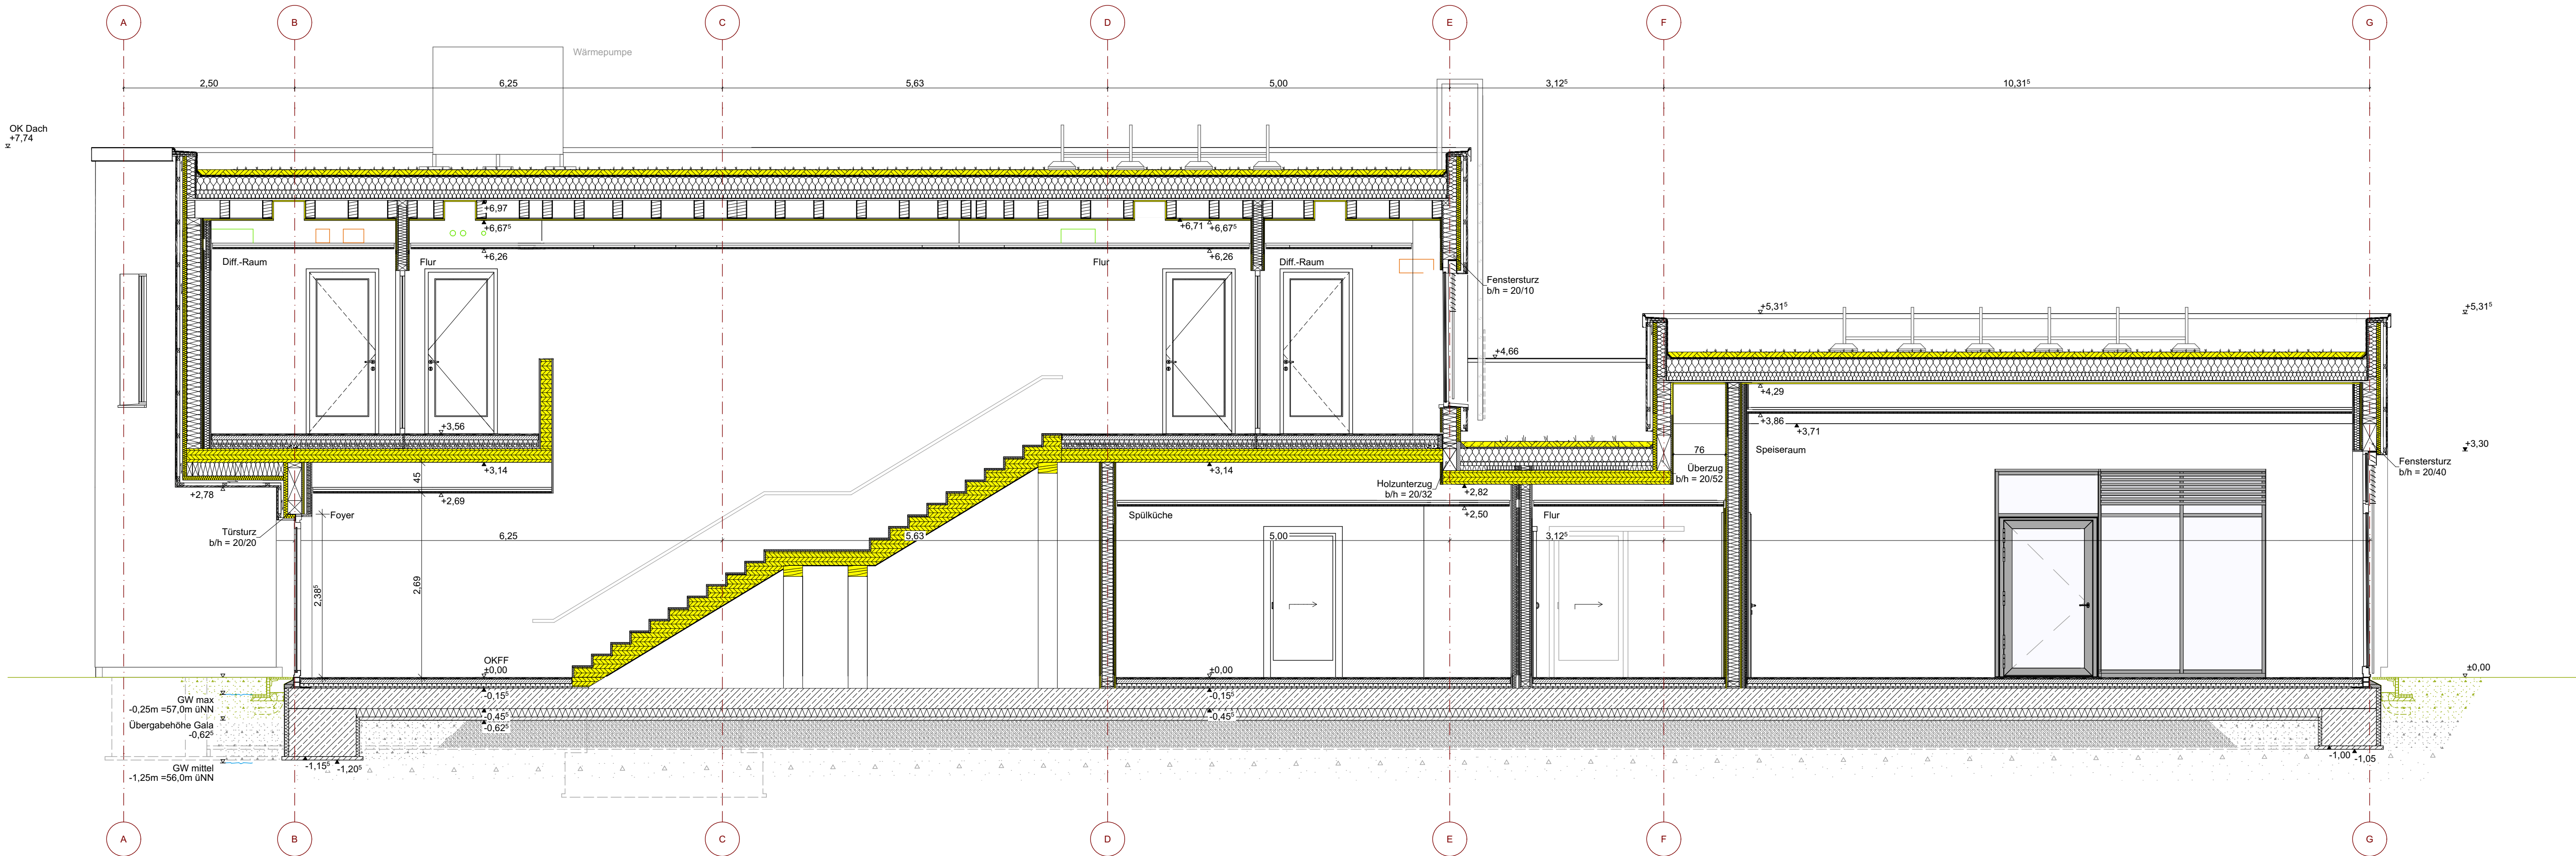

- Dach Speiseraum**
(von oben nach unten)
- 80 mm ext. Dachbegrünung
 - 10 mm 2x Sperschicht
 - 40-220 mm Gefälledämmung 2%
 - 120 mm Dämmung
 - 5 mm Dampfsperre
 - 25 mm OSB
 - 20 mm Spezial Gipsplatte mit Brandschutzanforderung
 - 600 mm Konstruktionsholz
 - 365 mm Installationsebene
 - 30 mm Grundprofil
 - 30 mm Tragprofil
 - 25 mm Holzvolleplatte
- Massivholzdecke Terrasse**
(von oben nach unten)
- 20mm Belag Fliesen
 - Stützträger
 - 10mm 2x Sperschicht/ Schutzbahn
 - 40-220 mm Gefälledämmung 2%
 - 12 mm Dämmung
 - 10 mm Sperschicht
 - 200 mm Brettschichtholz
 - 107 mm Installationsebene
 - 30 mm Grundprofil
 - 30 mm Tragprofil
 - 25 mm Holzvolleplatte
- Fußbodenaufbau EG**
(von oben nach unten)
- 24 mm Fußbodenbelag Parkett
 - 45 mm Heizestrich
 - 20 mm Heizungsleitung
 - 5 mm Trennlage
 - 48 mm Systemplatte Heiz.
 - 20 mm Expandierter Polystyrolschaum (EPS)
 - Zusatzdämmung
 - 5 mm Abdichtung
 - 300 mm Beton, armiert, DIN EN 12524
 - C20/25
 - 5 mm Trennlage
 - 120 mm Perimeterdämmung
 - 50 mm Sauberkeitsschicht
 - 400 mm Tragschichtmaterial
 - Verdichtungsgrad Dpr ≥ 98%
- 0,8/1,0m b/h unter GOK Frostschürze
- 1,0/1,0m b/h ab OK Sohplatte Streifenfundament

Projektnr: 41423	Bearbeiter: AJ/MK/TS	Erst.-Datum: 20.10.2025	Maßstab: 1:50	Blattgröße: A0
Bauherr: Stadt Hemmingen Rathauspl. 1, 30966 Hemmingen			Zeichnung: Schnitt A-A	
Projekt: 41423 GS Arnum Klapperweg 18, 30966 Hemmingen			Plan-Nummer: 41423-ARC-N-SC-AA-5f08	