


- Außenwand EG**
(von außen nach innen)
- 21 mm Holzschalung (Hinterlüftet)
 - 40 mm Kunterlattung
 - 40mm Lattung
 - 60 mm Weichfaserplatte / Holzfaserdämmplatte
 - 200 mm Ständerwerk/ Mineralwolle, b/h≥8/20
 - 15 mm OSB
 - 12,5 mm GKB
 - 12,5 mm GKB
- Fußbodenaufbau EG**
(von oben nach unten)
- 24 mm Fußbodenbelag Parkett
 - 45 mm Heizestrich
 - 20 mm Heizungsleitung
 - 5 mm Trennlage
 - 48 mm Systemplatte Heiz.
 - 20 mm Expandierter Polystyrolschaum (EPS)
 - 5 mm Zusatzdämmung
 - Abdichtung
 - 300 mm Beton, armiert, DIN EN 12524 C20/25
 - 5 mm Trennlage
 - 120 mm Perimeterdämmung
 - 50 mm Sauberkeitsschicht
 - 400 mm Tragschichtmaterial
 - Verdichtungsgrad Dpr ≥ 98%
- 0,8/1,0m b/h unter GOK Frostschürze

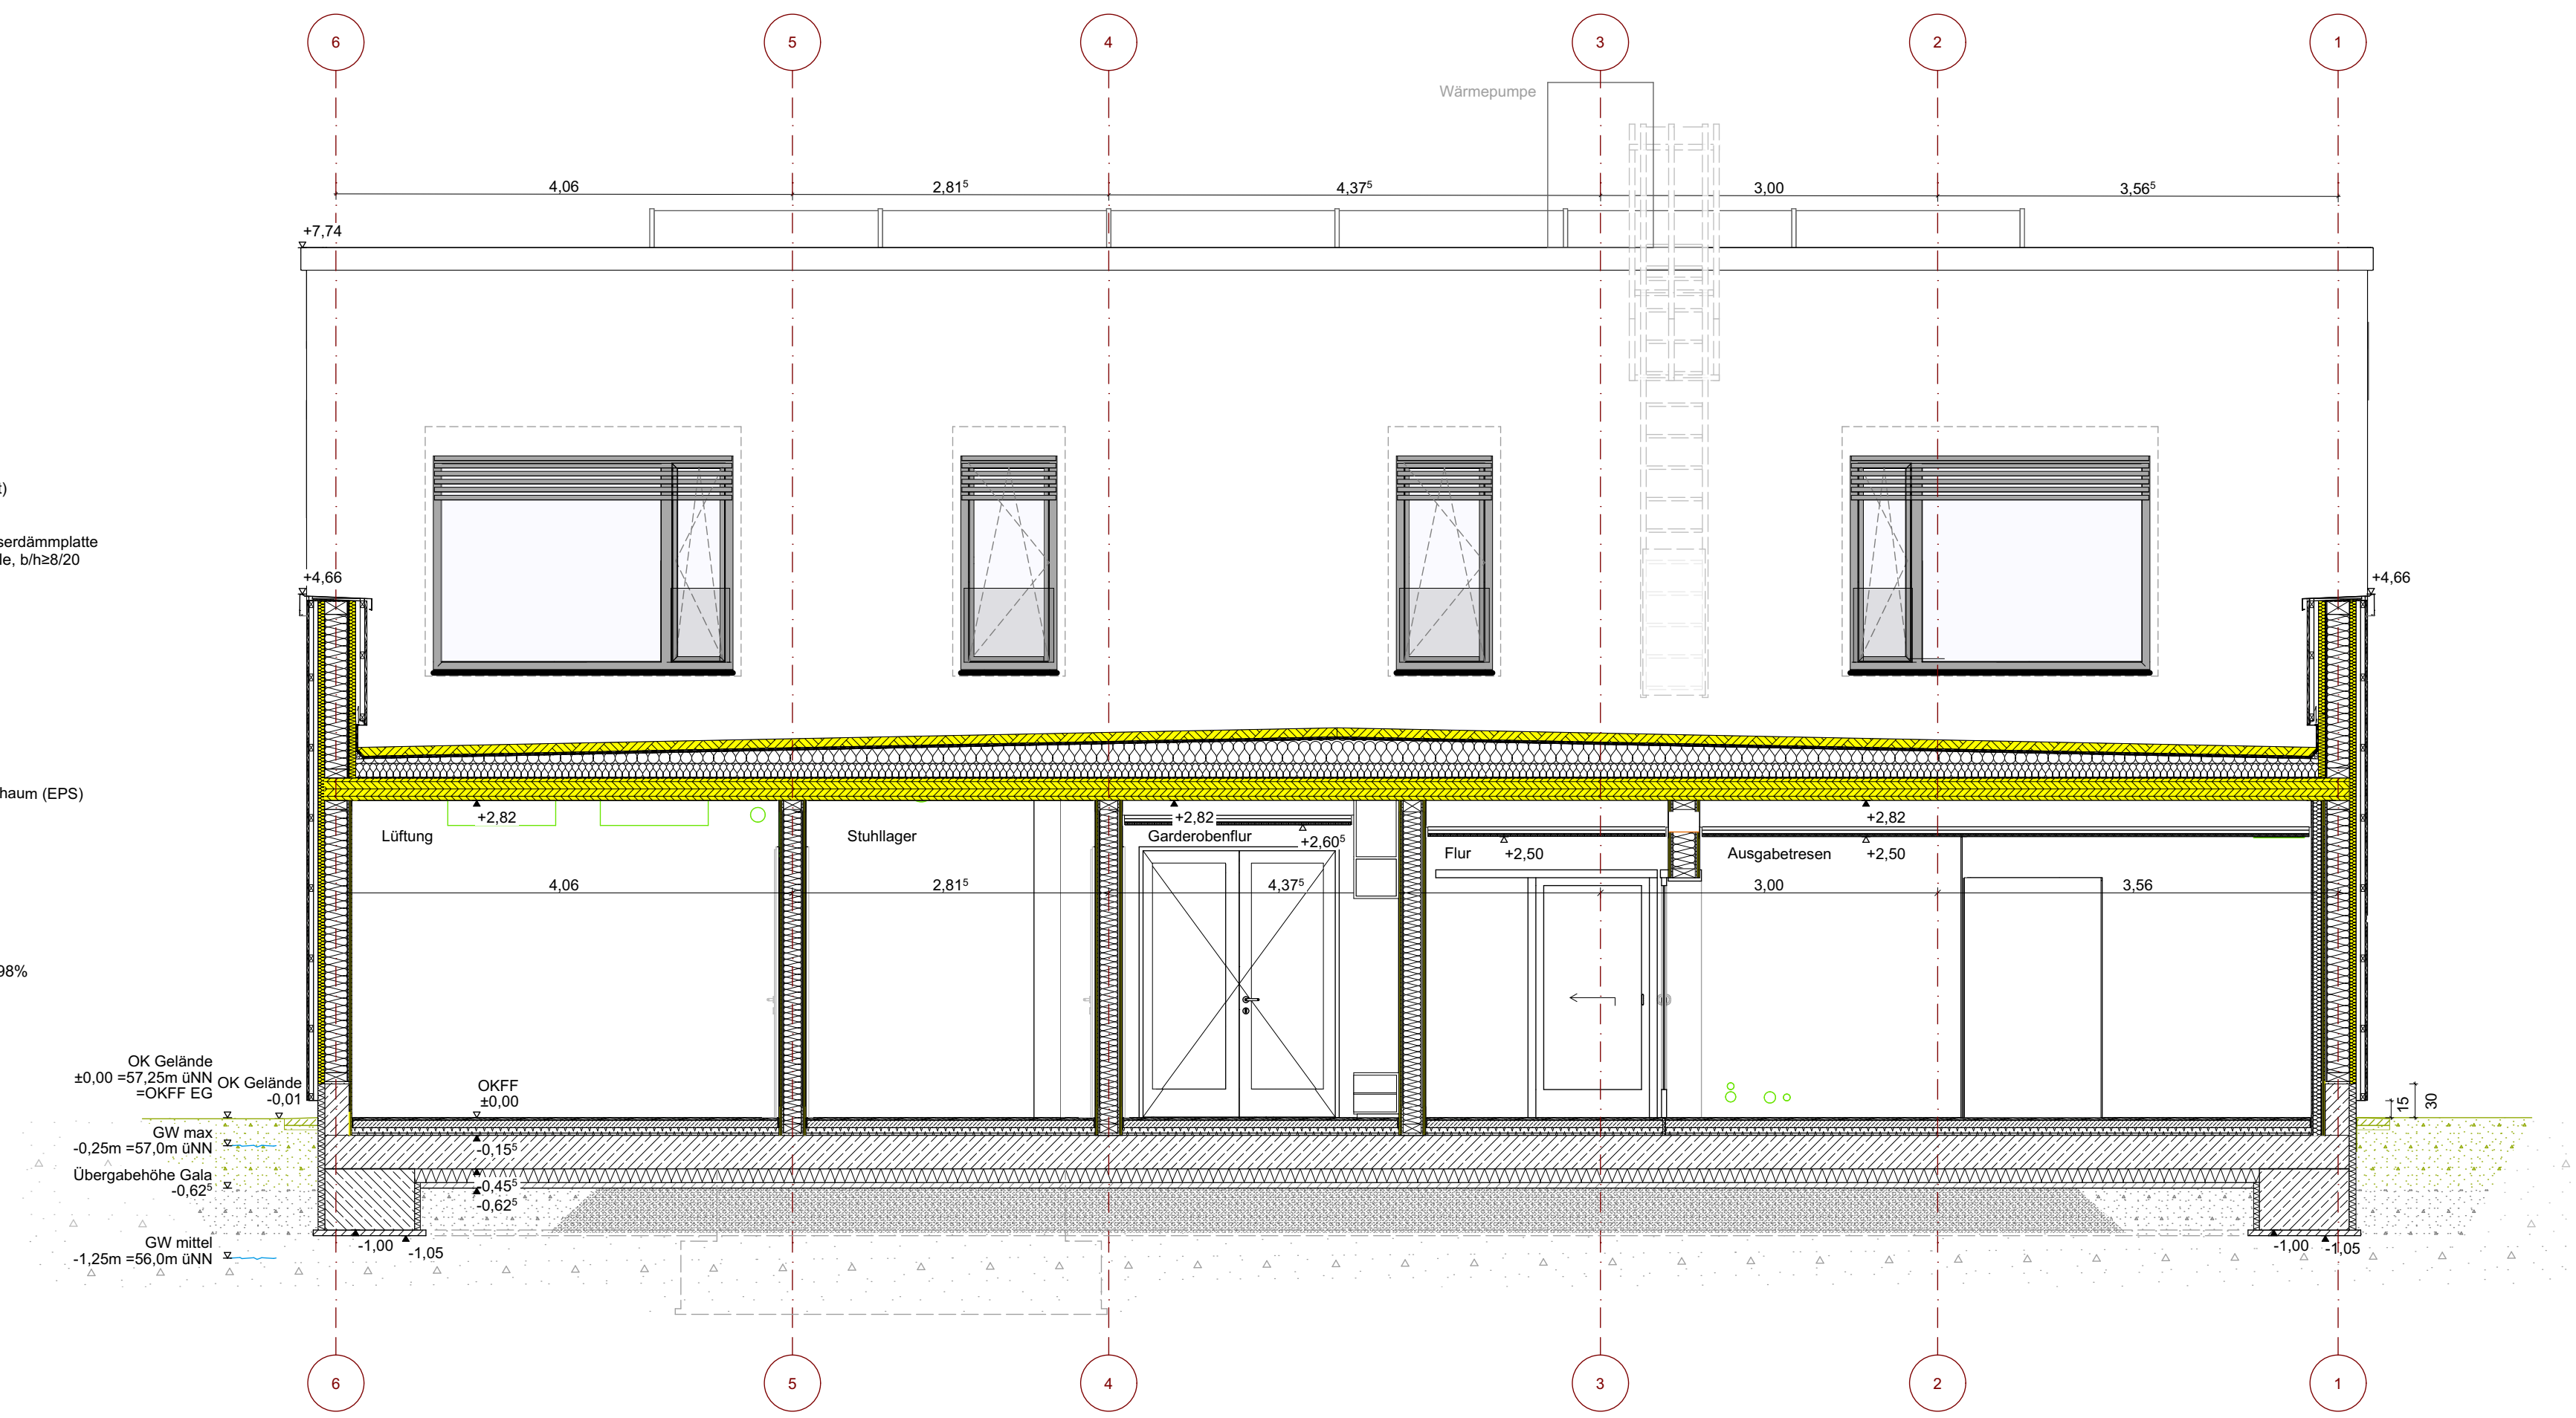

Projektnr: 41423	Bearbeiter: AJ/MK/TS	Erst-Datum: 20.10.2025	Maßstab: 1:50	Blattgröße: A1
Bauherr: Stadt Hemmingen Rathauspl. 1, 30966 Hemmingen			Zeichnung: Schnitt F-F	
Projekt: 41423 GS Arnum Klapperweg 18, 30966 Hemmingen			Plan-Nummer: 41423-ARC-N-SC-FF-5f04	