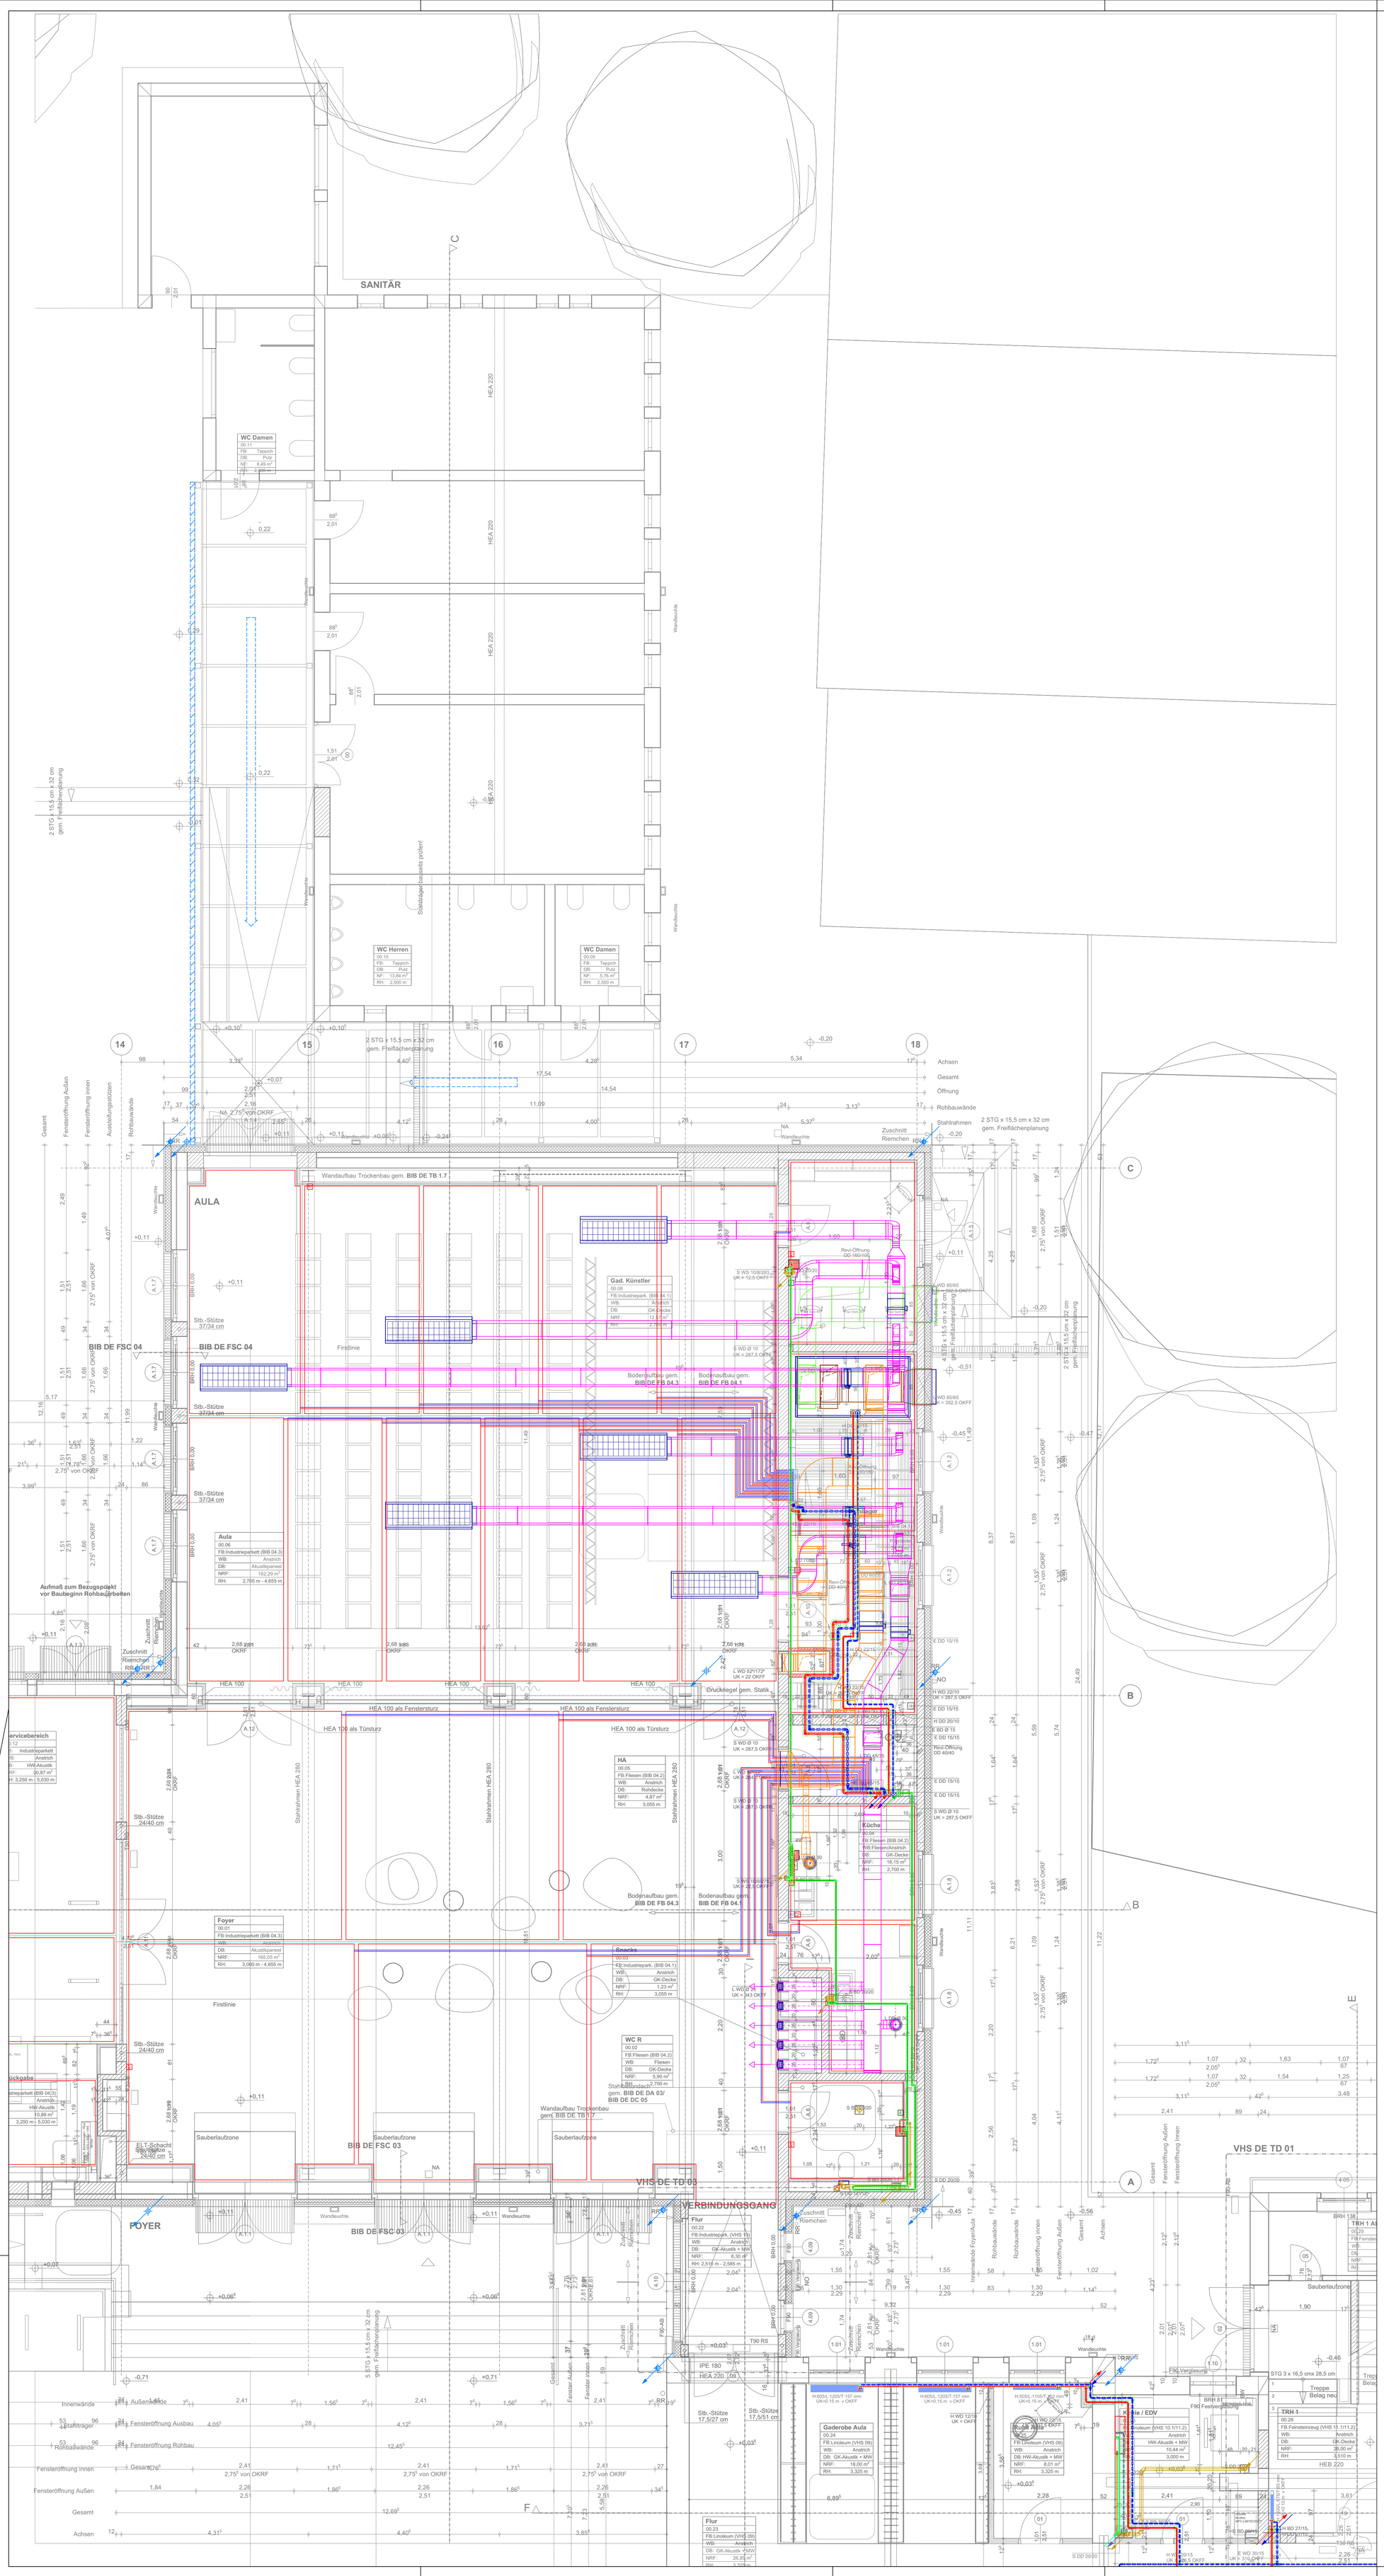

Kultur- und Bildungszentrum Zeven
Erdgeschoss Foyer/Aula