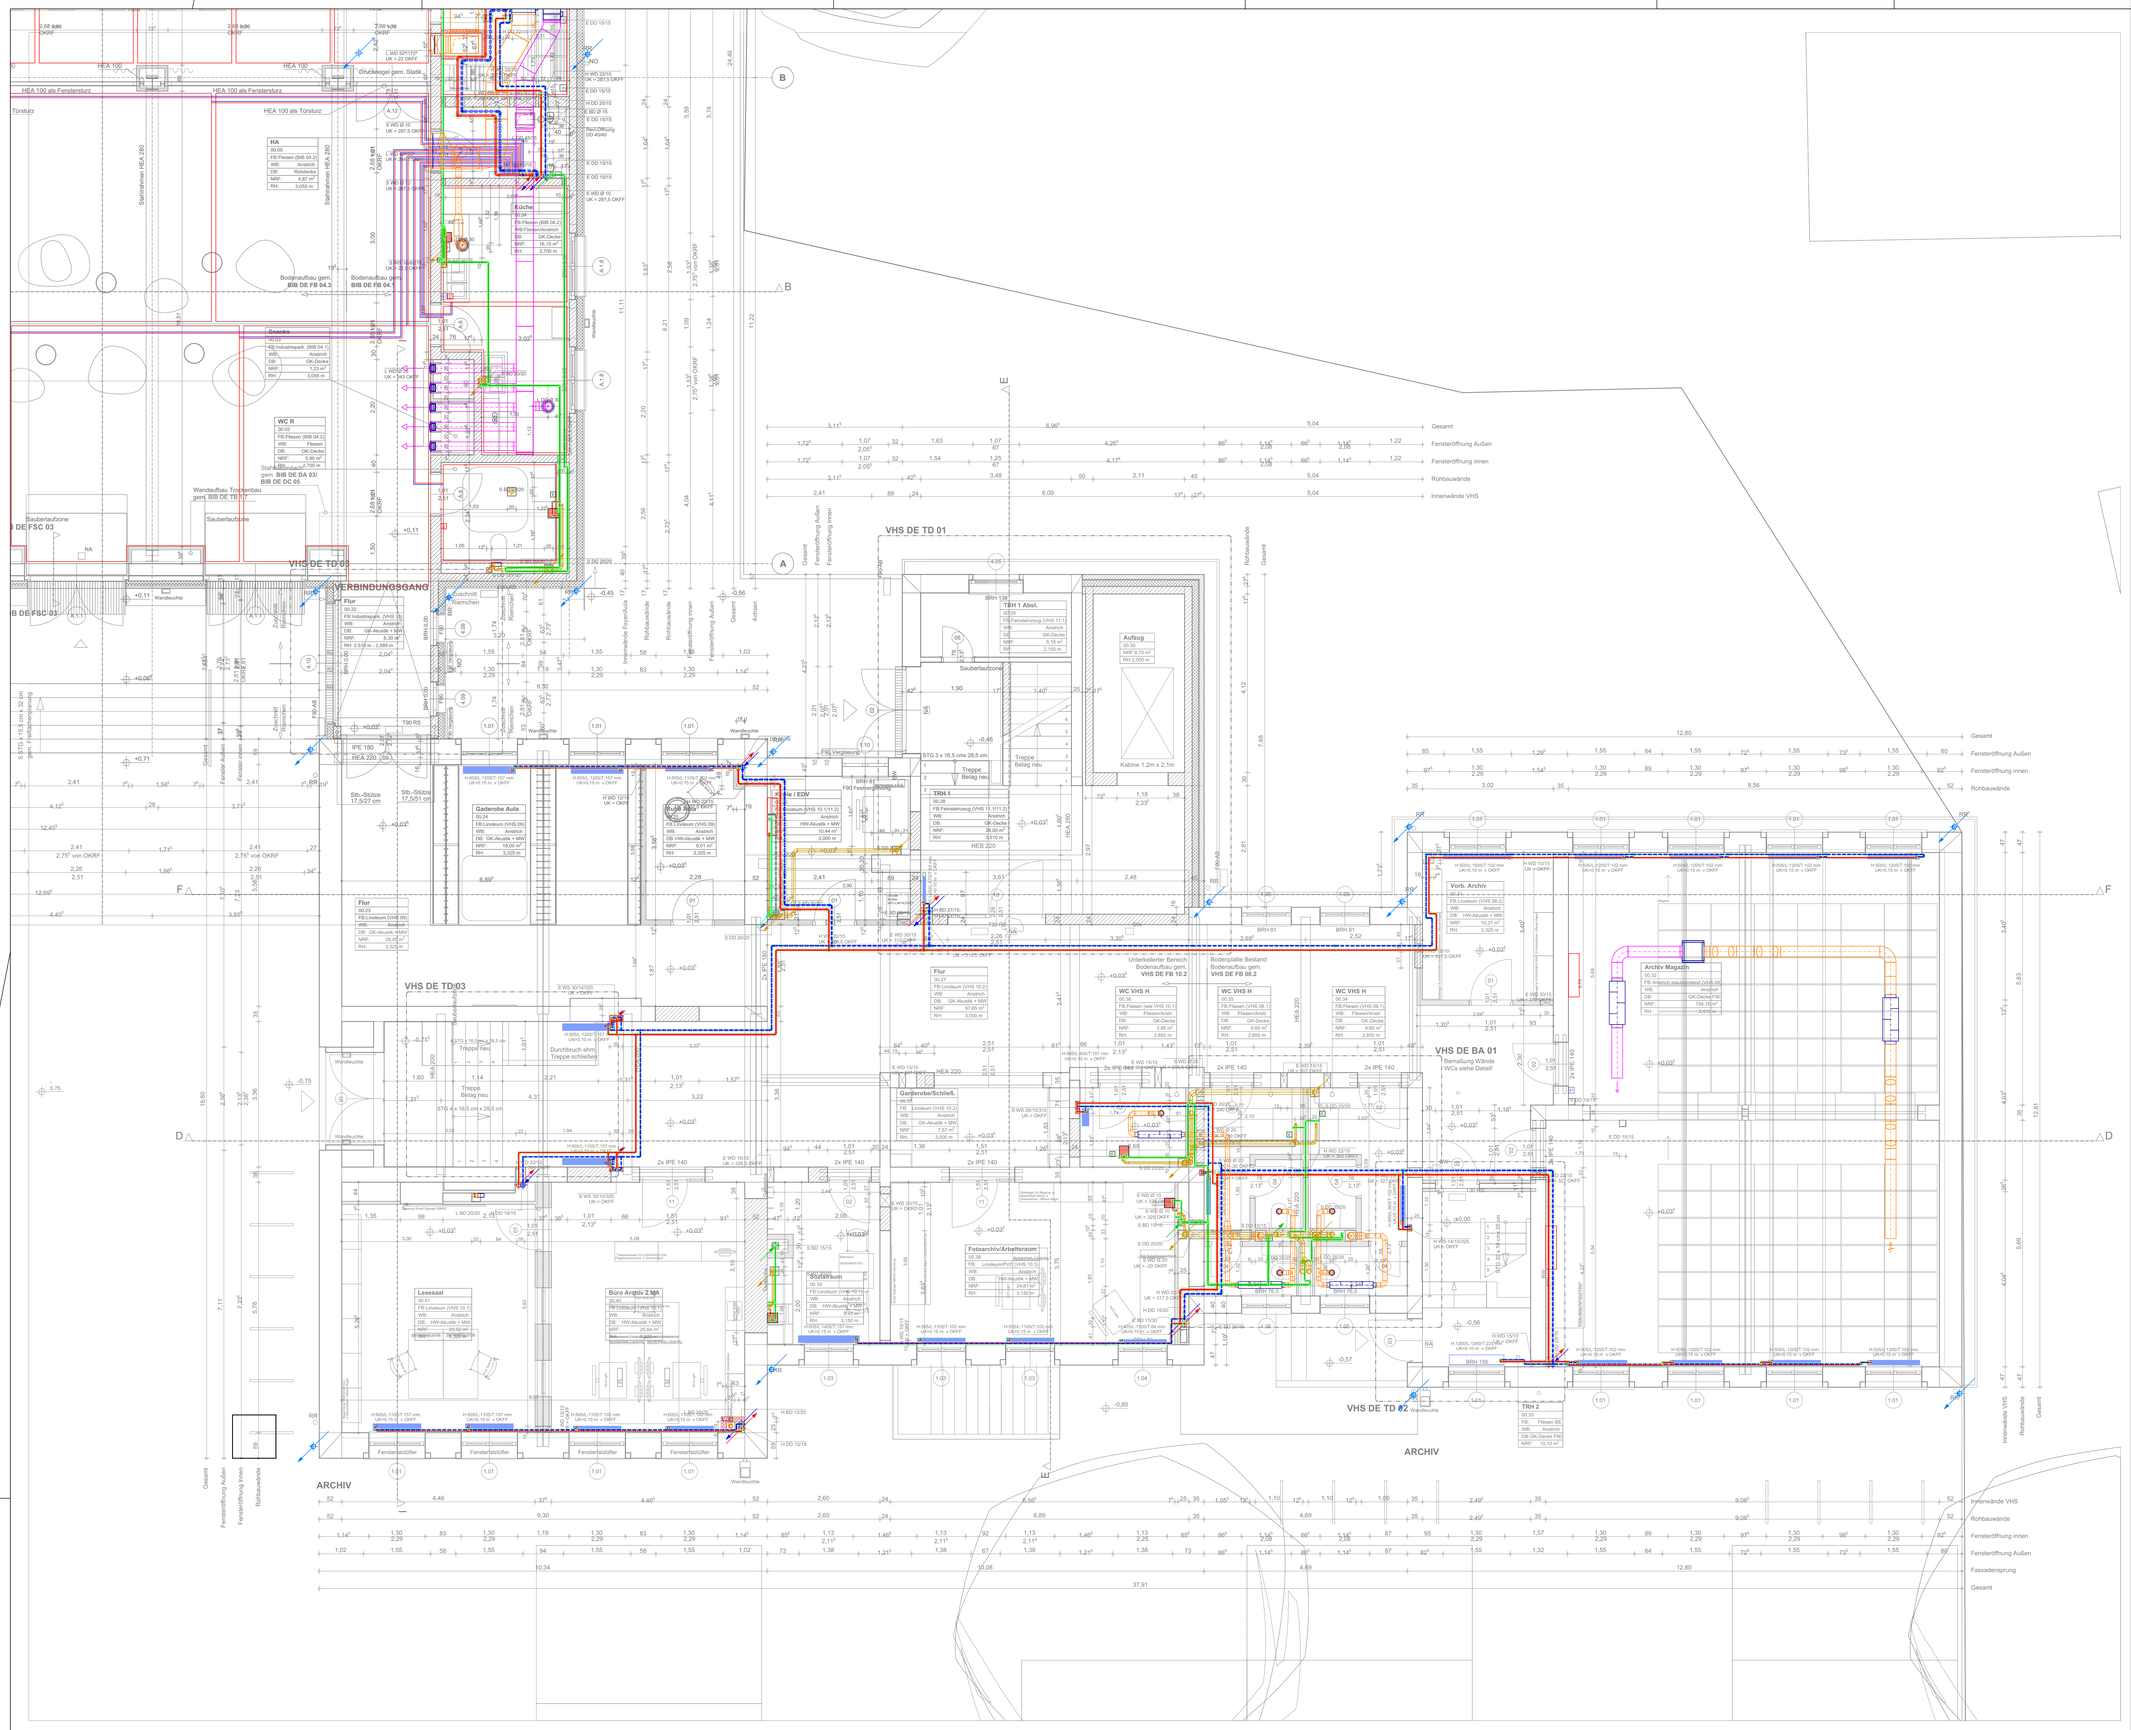
VHS DE TD 01
VHS DE TD 03
VERBINDUNGSGANG
VHS DE TD 02
VHS DE BA 01
ARCHIV
Kultur- und Bildungszentrum Zeven
Erdgeschoss VHS