


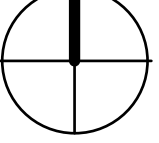


Legende	
<span style="display:inline-block; width:15px; height:10px; background-color: #f08080; border: 1px solid black;"></span>	Bauabschnitt 1
<span style="display:inline-block; width:15px; height:10px; background-color: #add8e6; border: 1px solid black;"></span>	Bauabschnitt 2
<span style="display:inline-block; width:15px; height:10px; background-color: #90ee90; border: 1px solid black;"></span>	Bauabschnitt 3
<span style="display:inline-block; width:15px; height:10px; background-color: #ffff00; border: 1px solid black;"></span>	Bauabschnitt 4
<span style="display:inline-block; width:15px; height:10px; background-color: #ff4500; border: 1px solid black;"></span>	Bauabschnitt 5
<span style="display:inline-block; width:15px; height:10px; background-color: #ffffff; border: 1px solid black;"></span>	nicht relevant

Vorentwurf

Wichtiger Hinweis:  
Alle Höhen und Masze sind vor Ort zu überprüfen!  
Bei Unstimmigkeiten ist umgehend die örtl. Bauleitung zu informieren!

	7		
	6		
	5		
	4		
	3		
	2		
	1	22.07.25	Anpassung Baubereiche für Honorar BA2
ÄNDERUNGEN:		Datum	Art der Änderung
PROJEKT: Neubau und Sanierung Geschwister Scholl Gesamtschule Göttingen			
BAUHERR: Stadt Göttingen Hirschmagnitz 1 - 4, 31448 Hannover			
PLANUNG: adam adam Landschaftsarchitekten bda Horomagnitzstrasse 7, 30448 Hannover, Telefon 0511 / 552055, Telefax 0511 / 552056, info@adam-hannover.de			
PLANBEZEICHNUNG: Bauabschnitte G-S-G Göttingen		Plan - Nr.: 4242.3-L2-0	
MASSSTAB: 1 : 500			
PLANNUMMER:		DATUM: 30.05.23	NAME: AA.MS.
GEZEICHNET:		BLATTGRÖSSE: 600 x 700	
FREIGABE:			



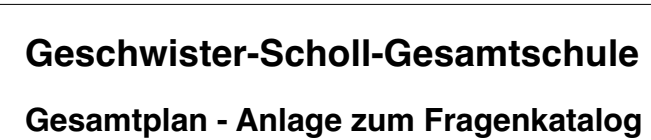



M 1:500  
31.01.2023

adam adam  
landschaftsarchitekten bala


Hanomagstrasse 7  
30449 Hannover  
Telefon 0511 / 552055  
Telefax 0511 / 552058  
info@adam-hannover.de



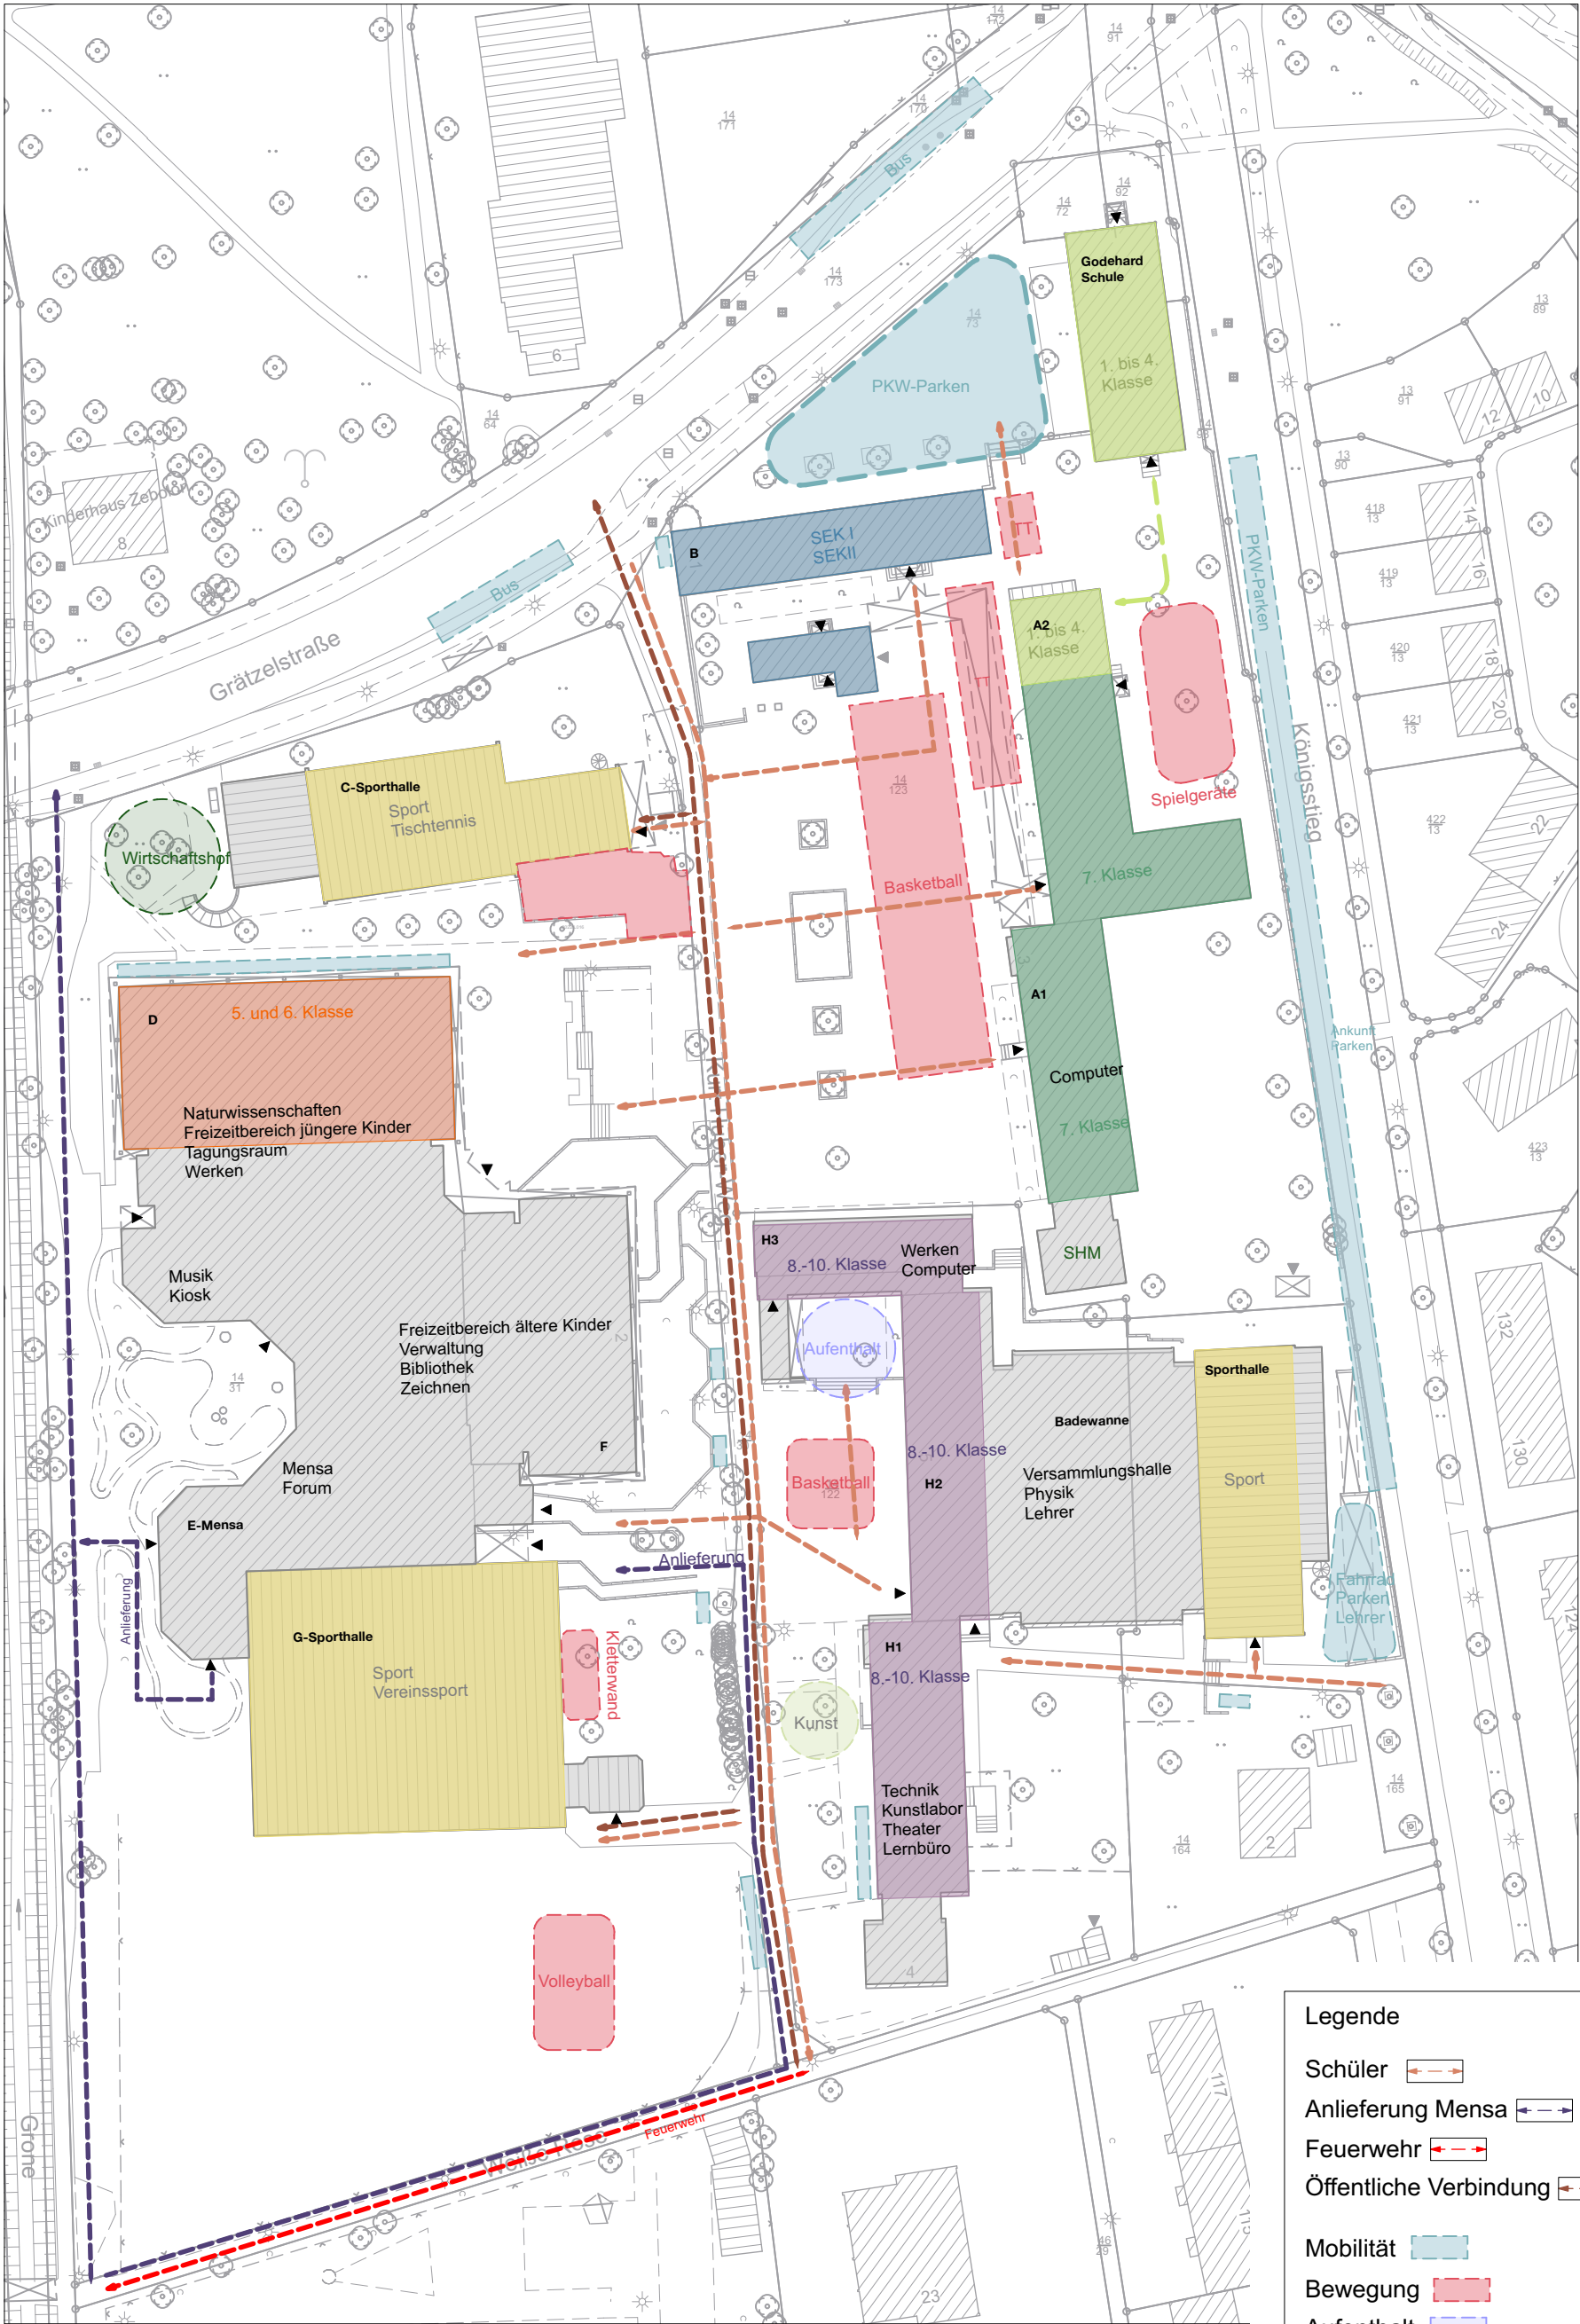

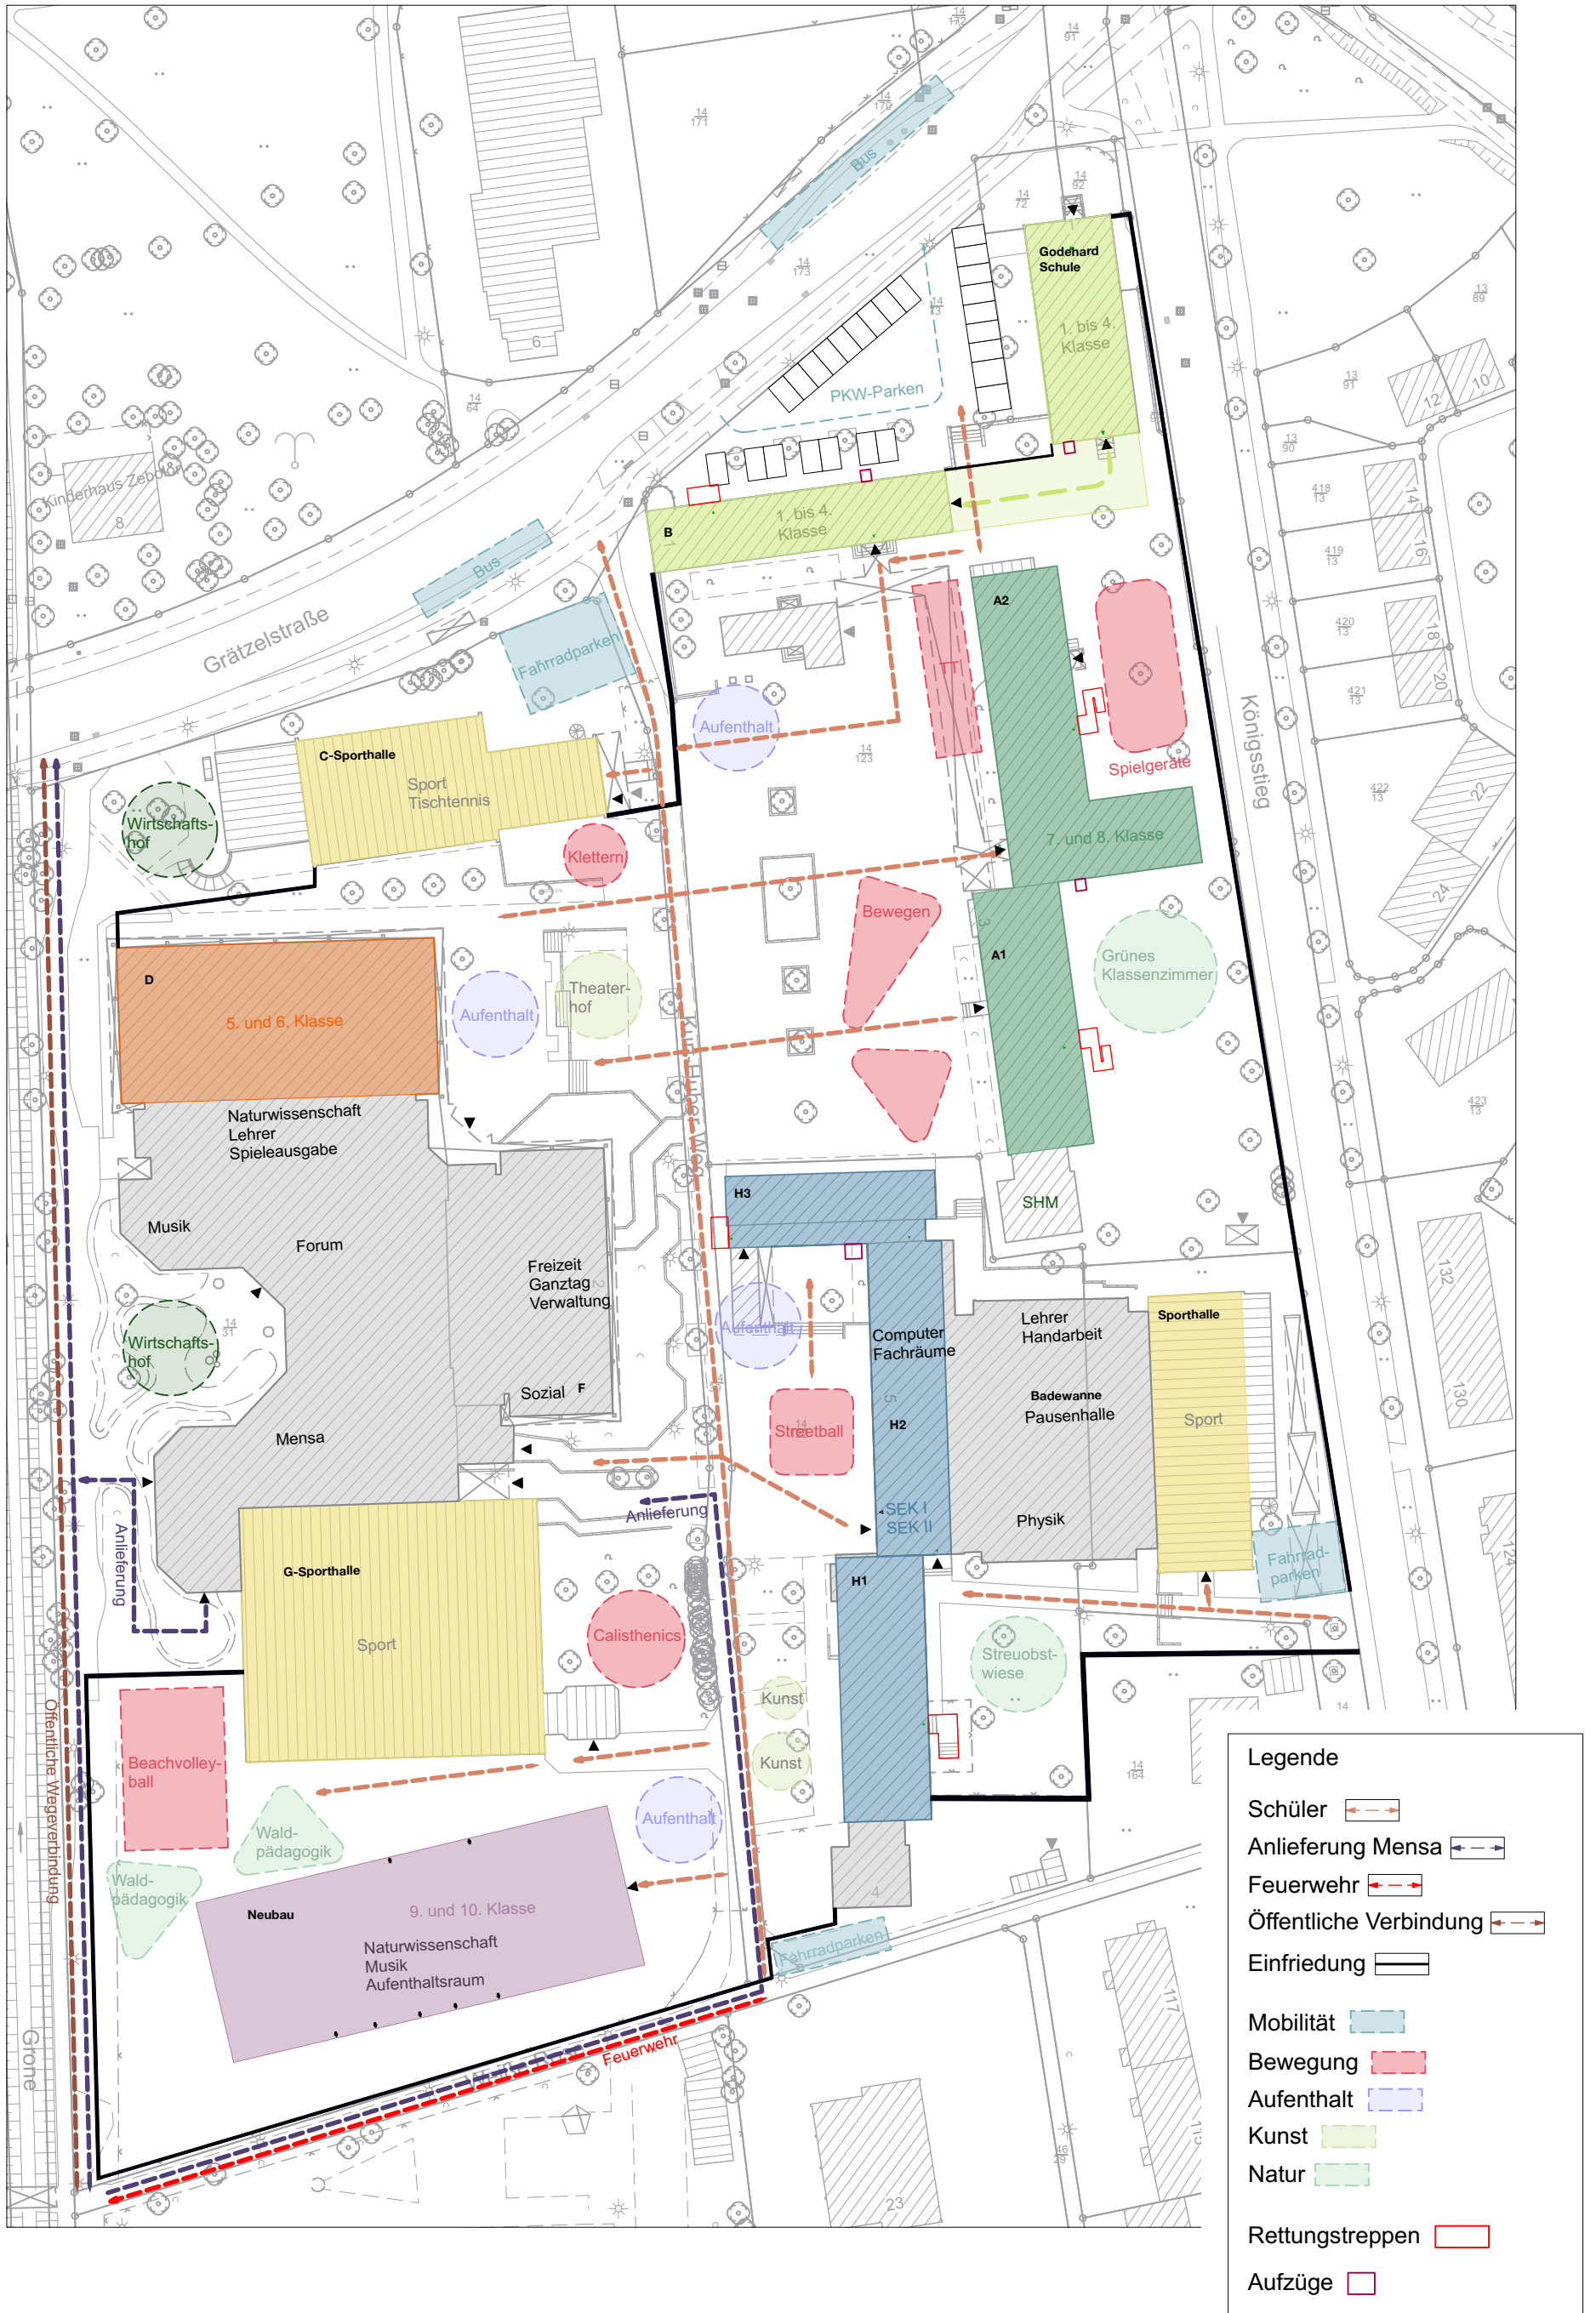



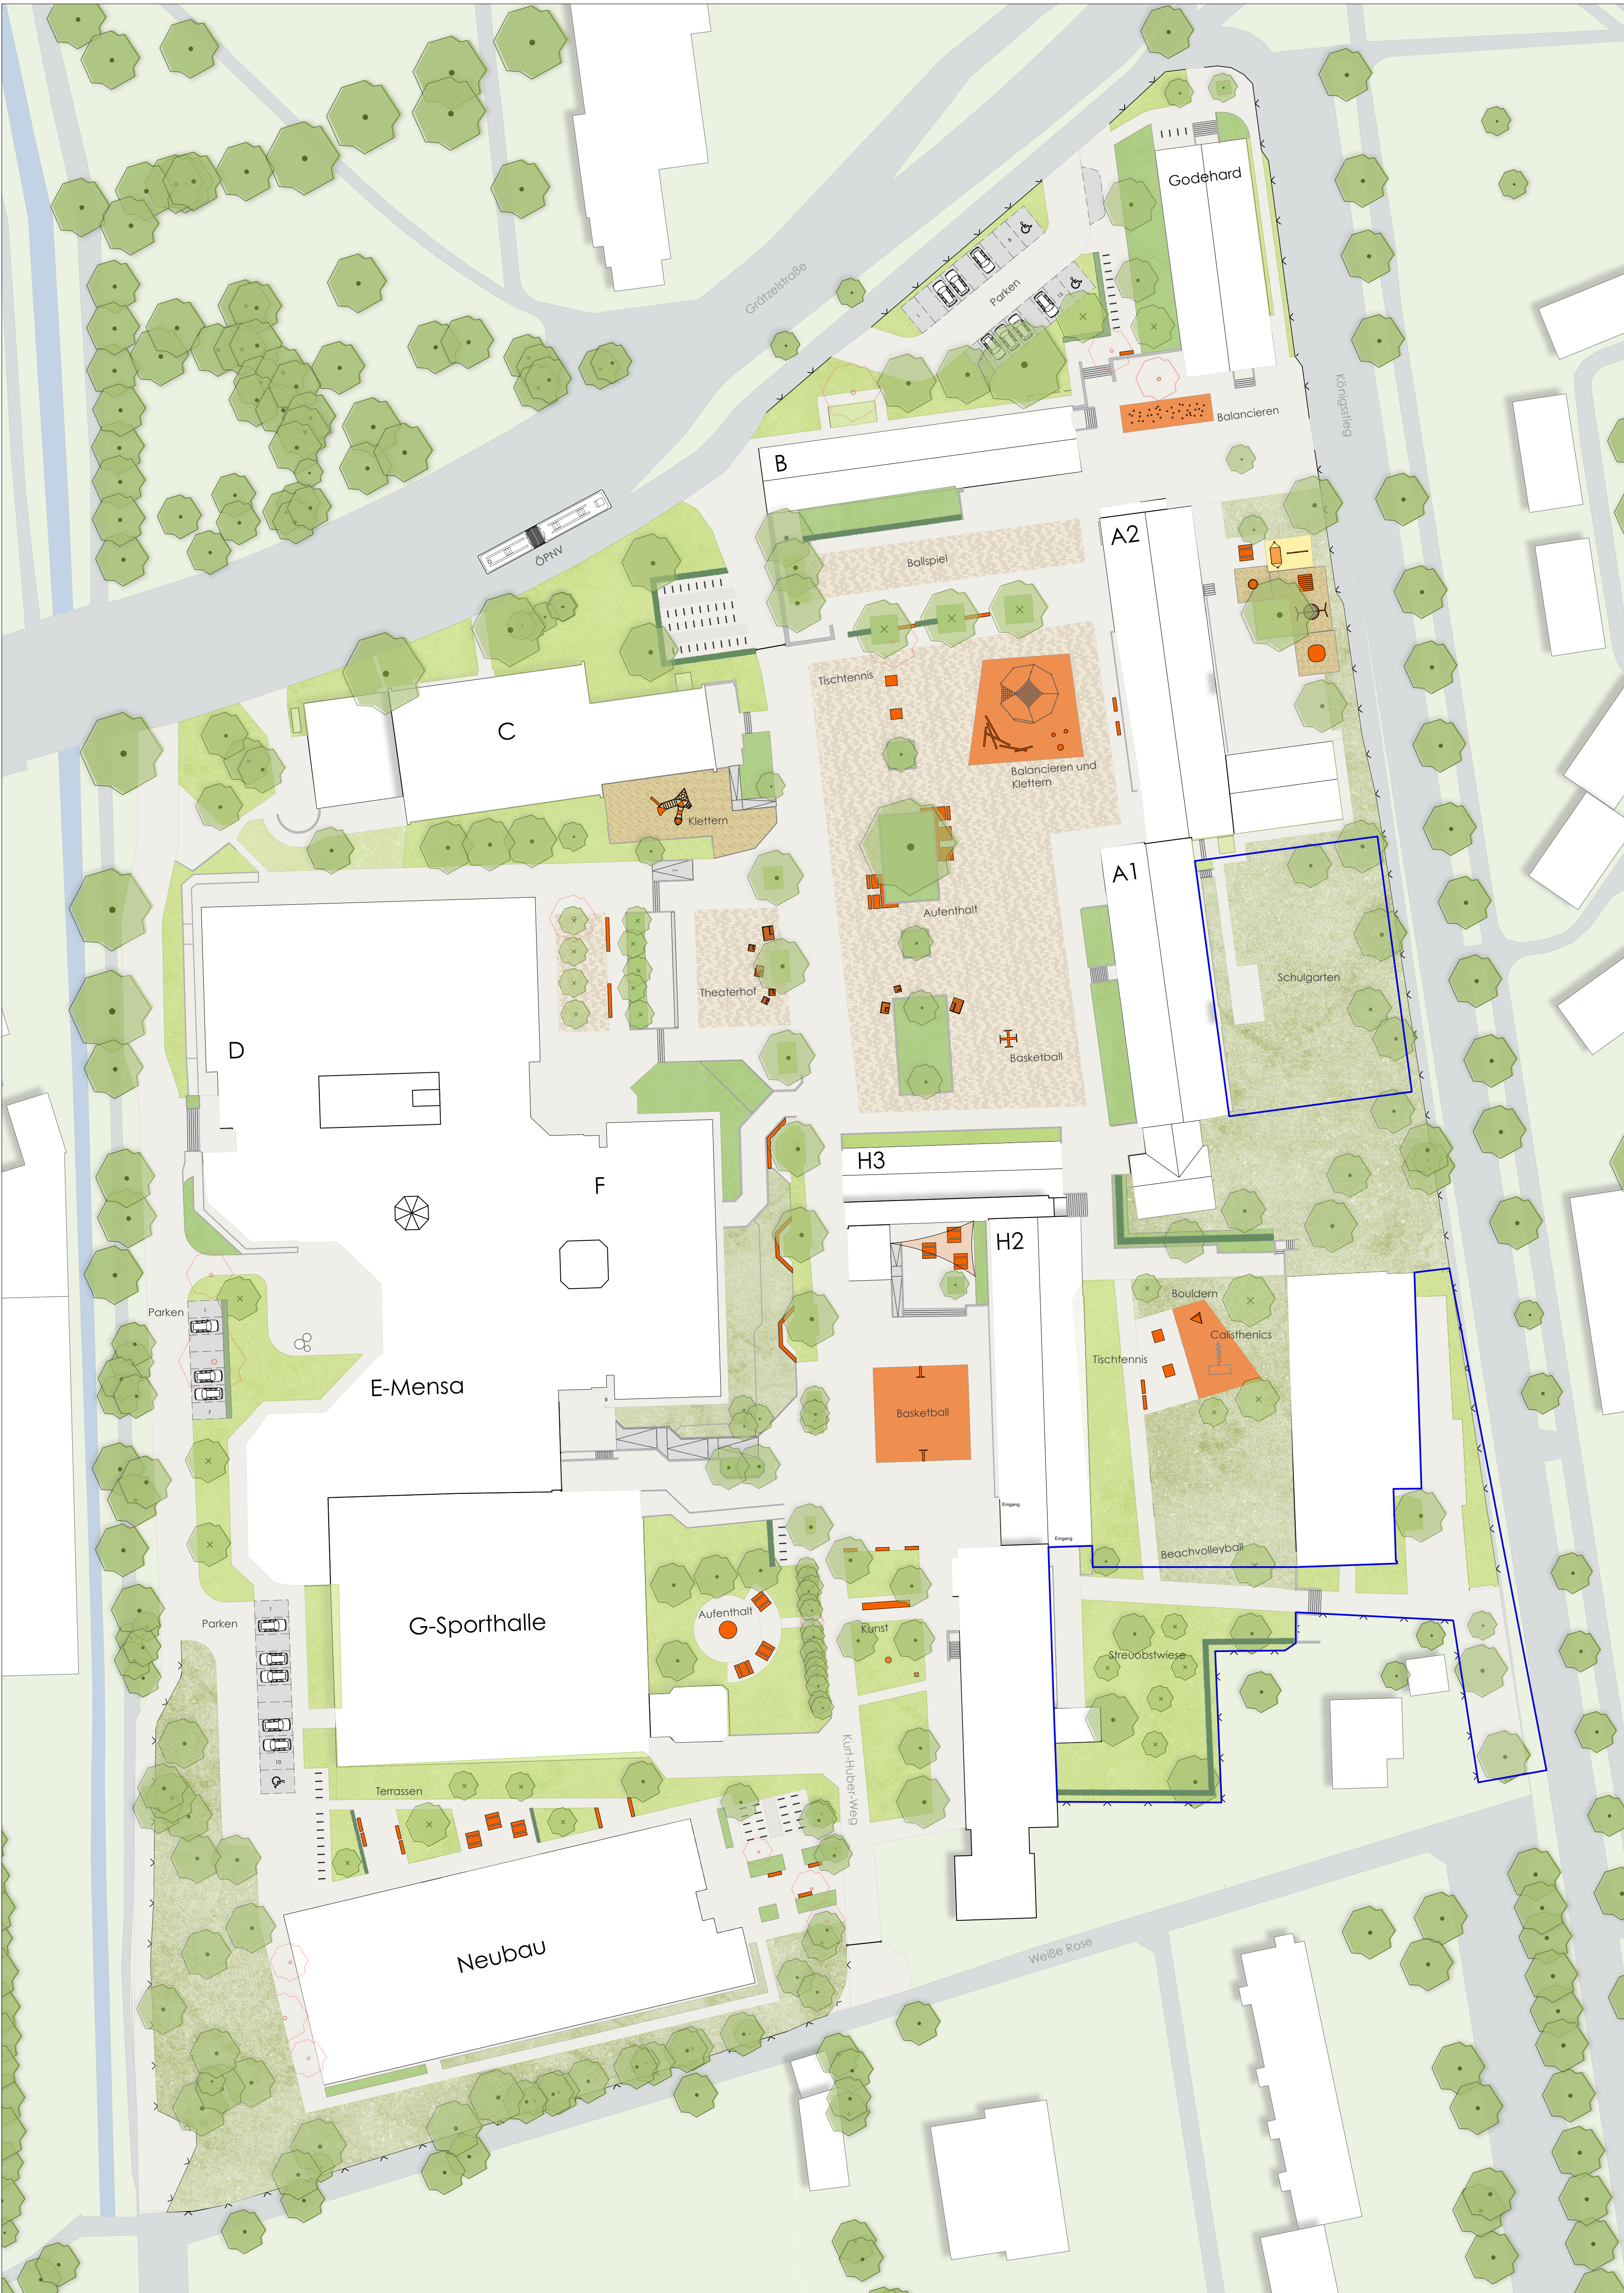

Legende

befestigte Fläche

Drainbelag

Stellplatz

EPDM Belag

Holzhackschnittzel

Sand

Rasen

Pflanzfläche

Hecke

Ausstattung

Konkretisierung ausstehend

Baum Bestand

Baum entfällt

Baum Planung

Vorentwurf

Wichtiger Hinweis:

Alle Höhen und Maße sind vor Ort zu überprüfen!  
Bei Unstimmigkeiten ist umgehend die örtl. Bauleitung zu informieren!

7

6

5

4

3

2

1

ÄNDERUNGEN:

Index

Datum

Art der Änderung

PROJEKT:

Neubau und Sanierung  
Geschwister Scholl Gesamtschule Göttingen

BAUHERR:

Stadt Göttingen  
Hiroshimaplatz 1 - 4,  
37083 Göttingen

PLANUNG:

adam+adam  
landschaftsarchitekten bda  
Hanomagstrasse 7  
30449 Hannover  
Telefon 0511 / 552055  
Telefax 0511 / 552058  
info@adam-hannover.de

PLANBEZEICHNUNG:

Vorentwurf  
G-S-G Göttingen

Plan - Nr.:

4242.3-L1-0

PLANNUMMER:

GEZEICHNET:

23.05.23

NAME

AA.MS.

BLATTGRÖSSE:

600 x 700

PREISGABE:











