


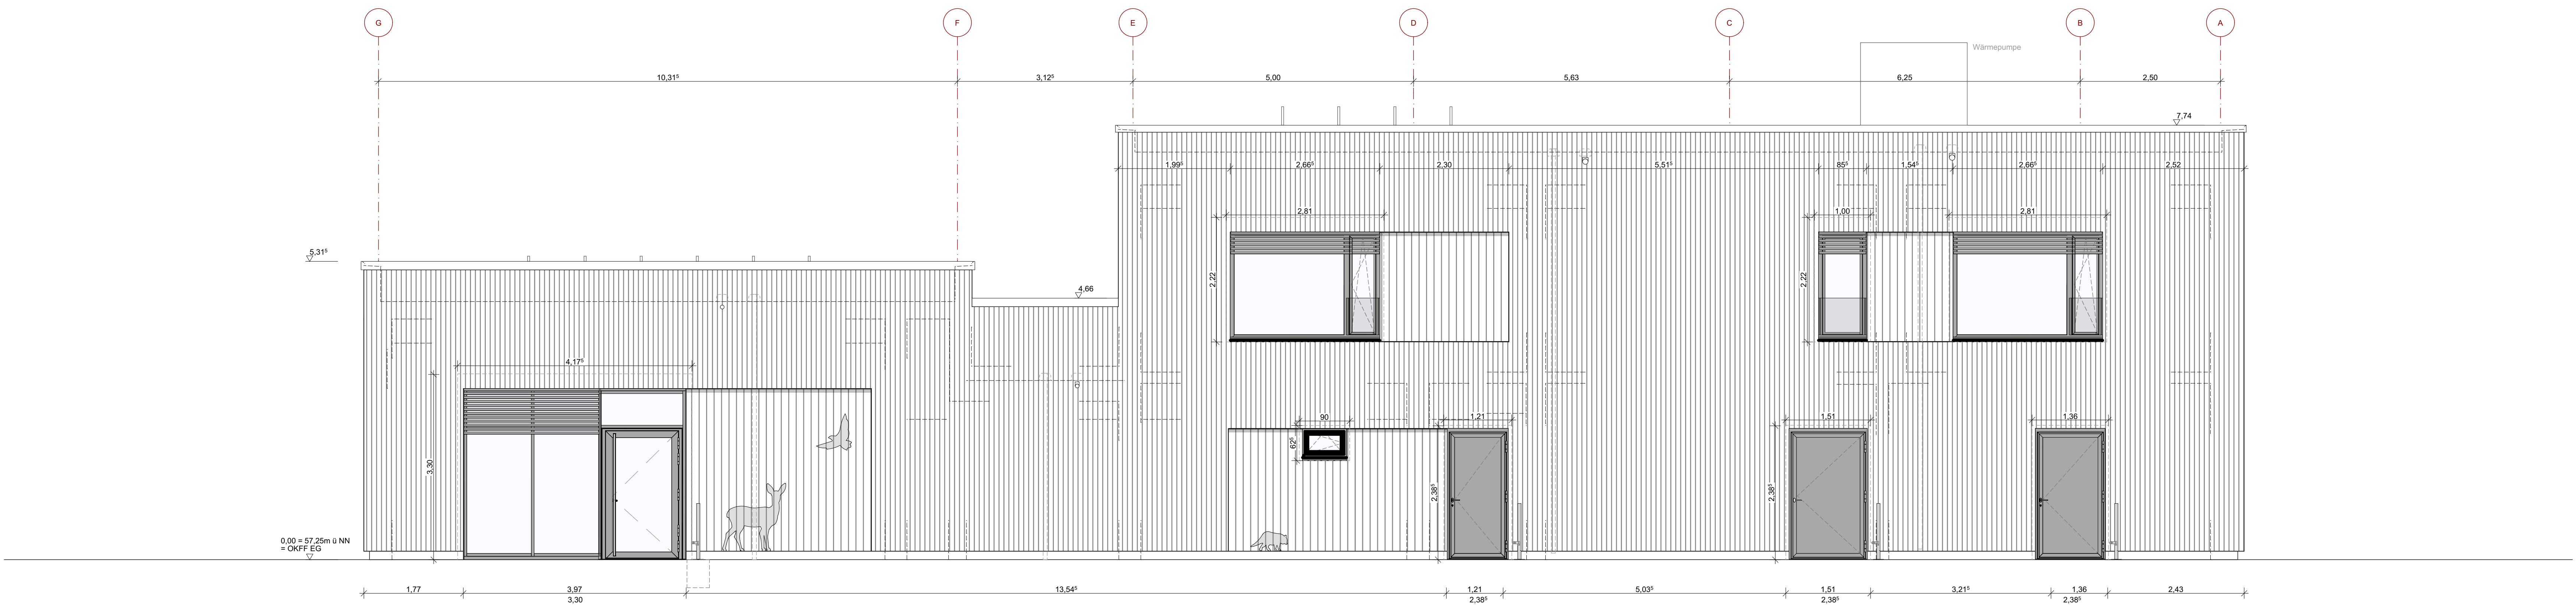

Projektnr: 41423	Bearbeiter: MKTS/AJ	Erst-Datum: 20.10.2025	Maßstab: 1:50	Blattgröße: A0
Bauherr: Stadt Hemmingen Rathauspl. 1, 30968 Hemmingen			Zeichnung: Ansicht Norden	
Projekt: 41423 GS Arnum Klappenweg 18, 30968 Hemmingen			Plan-Nummer: 41423-ARC-N-AN-AN-5106	