


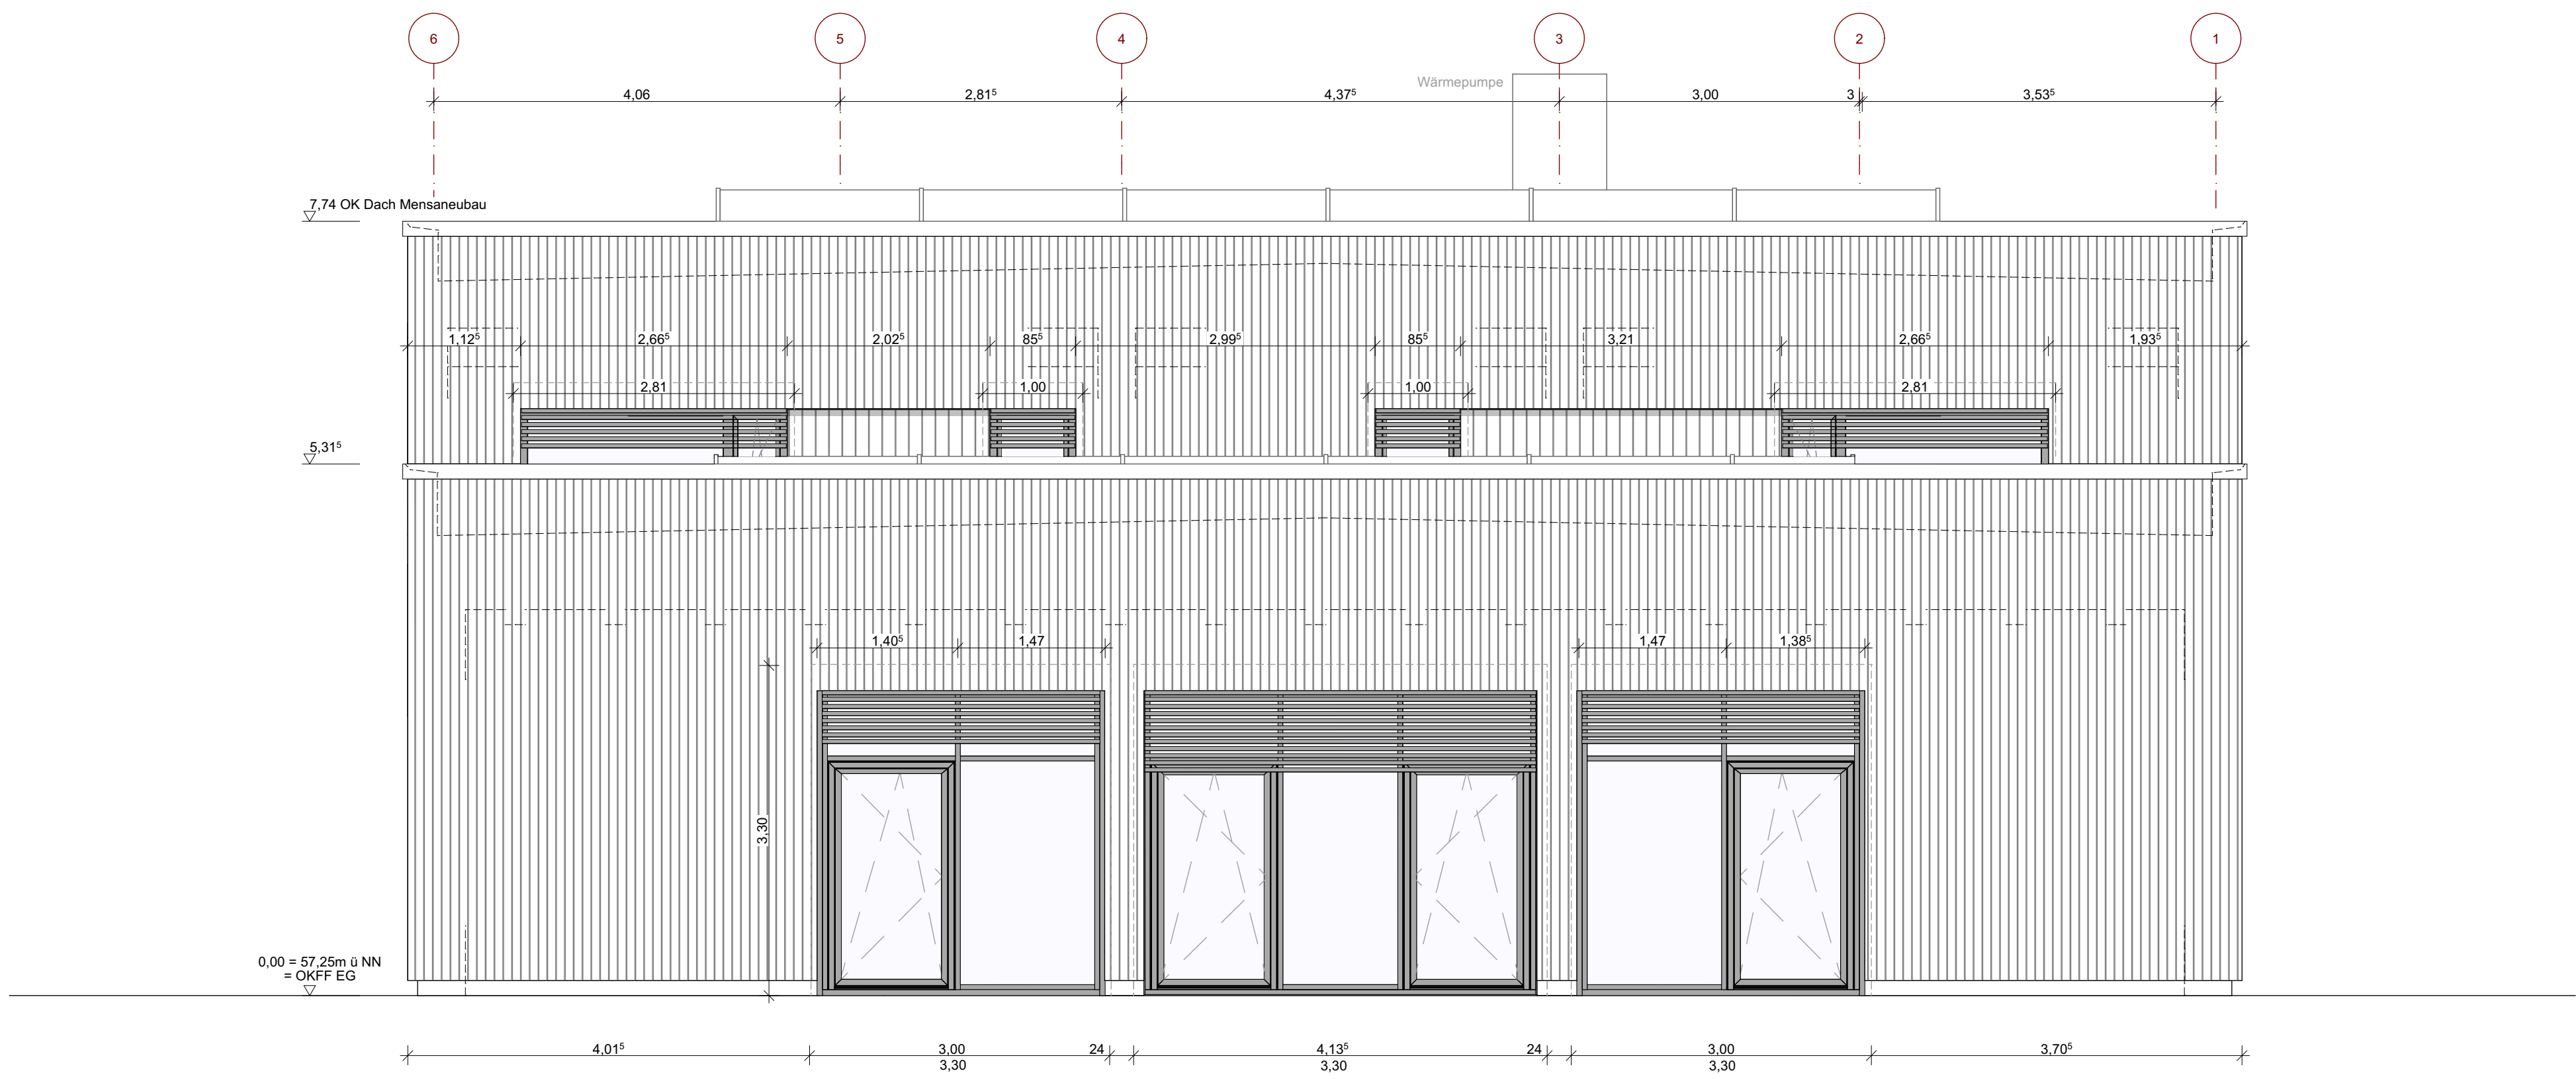

Projektnr: 41423	Bearbeiter: MK/TS/AJ	Erst-Datum: 20.10.2025	Maßstab: 1:50	Blattgröße: A1
Bauherr: Stadt Hemmingen Rathauspl. 1, 30966 Hemmingen			Zeichnung: Ansicht Osten	
Projekt: 41423 GS Arnum Klapperweg 18, 30966 Hemmingen			Plan-Nummer: 41423-ARC-N-AN-AO-5f05	