


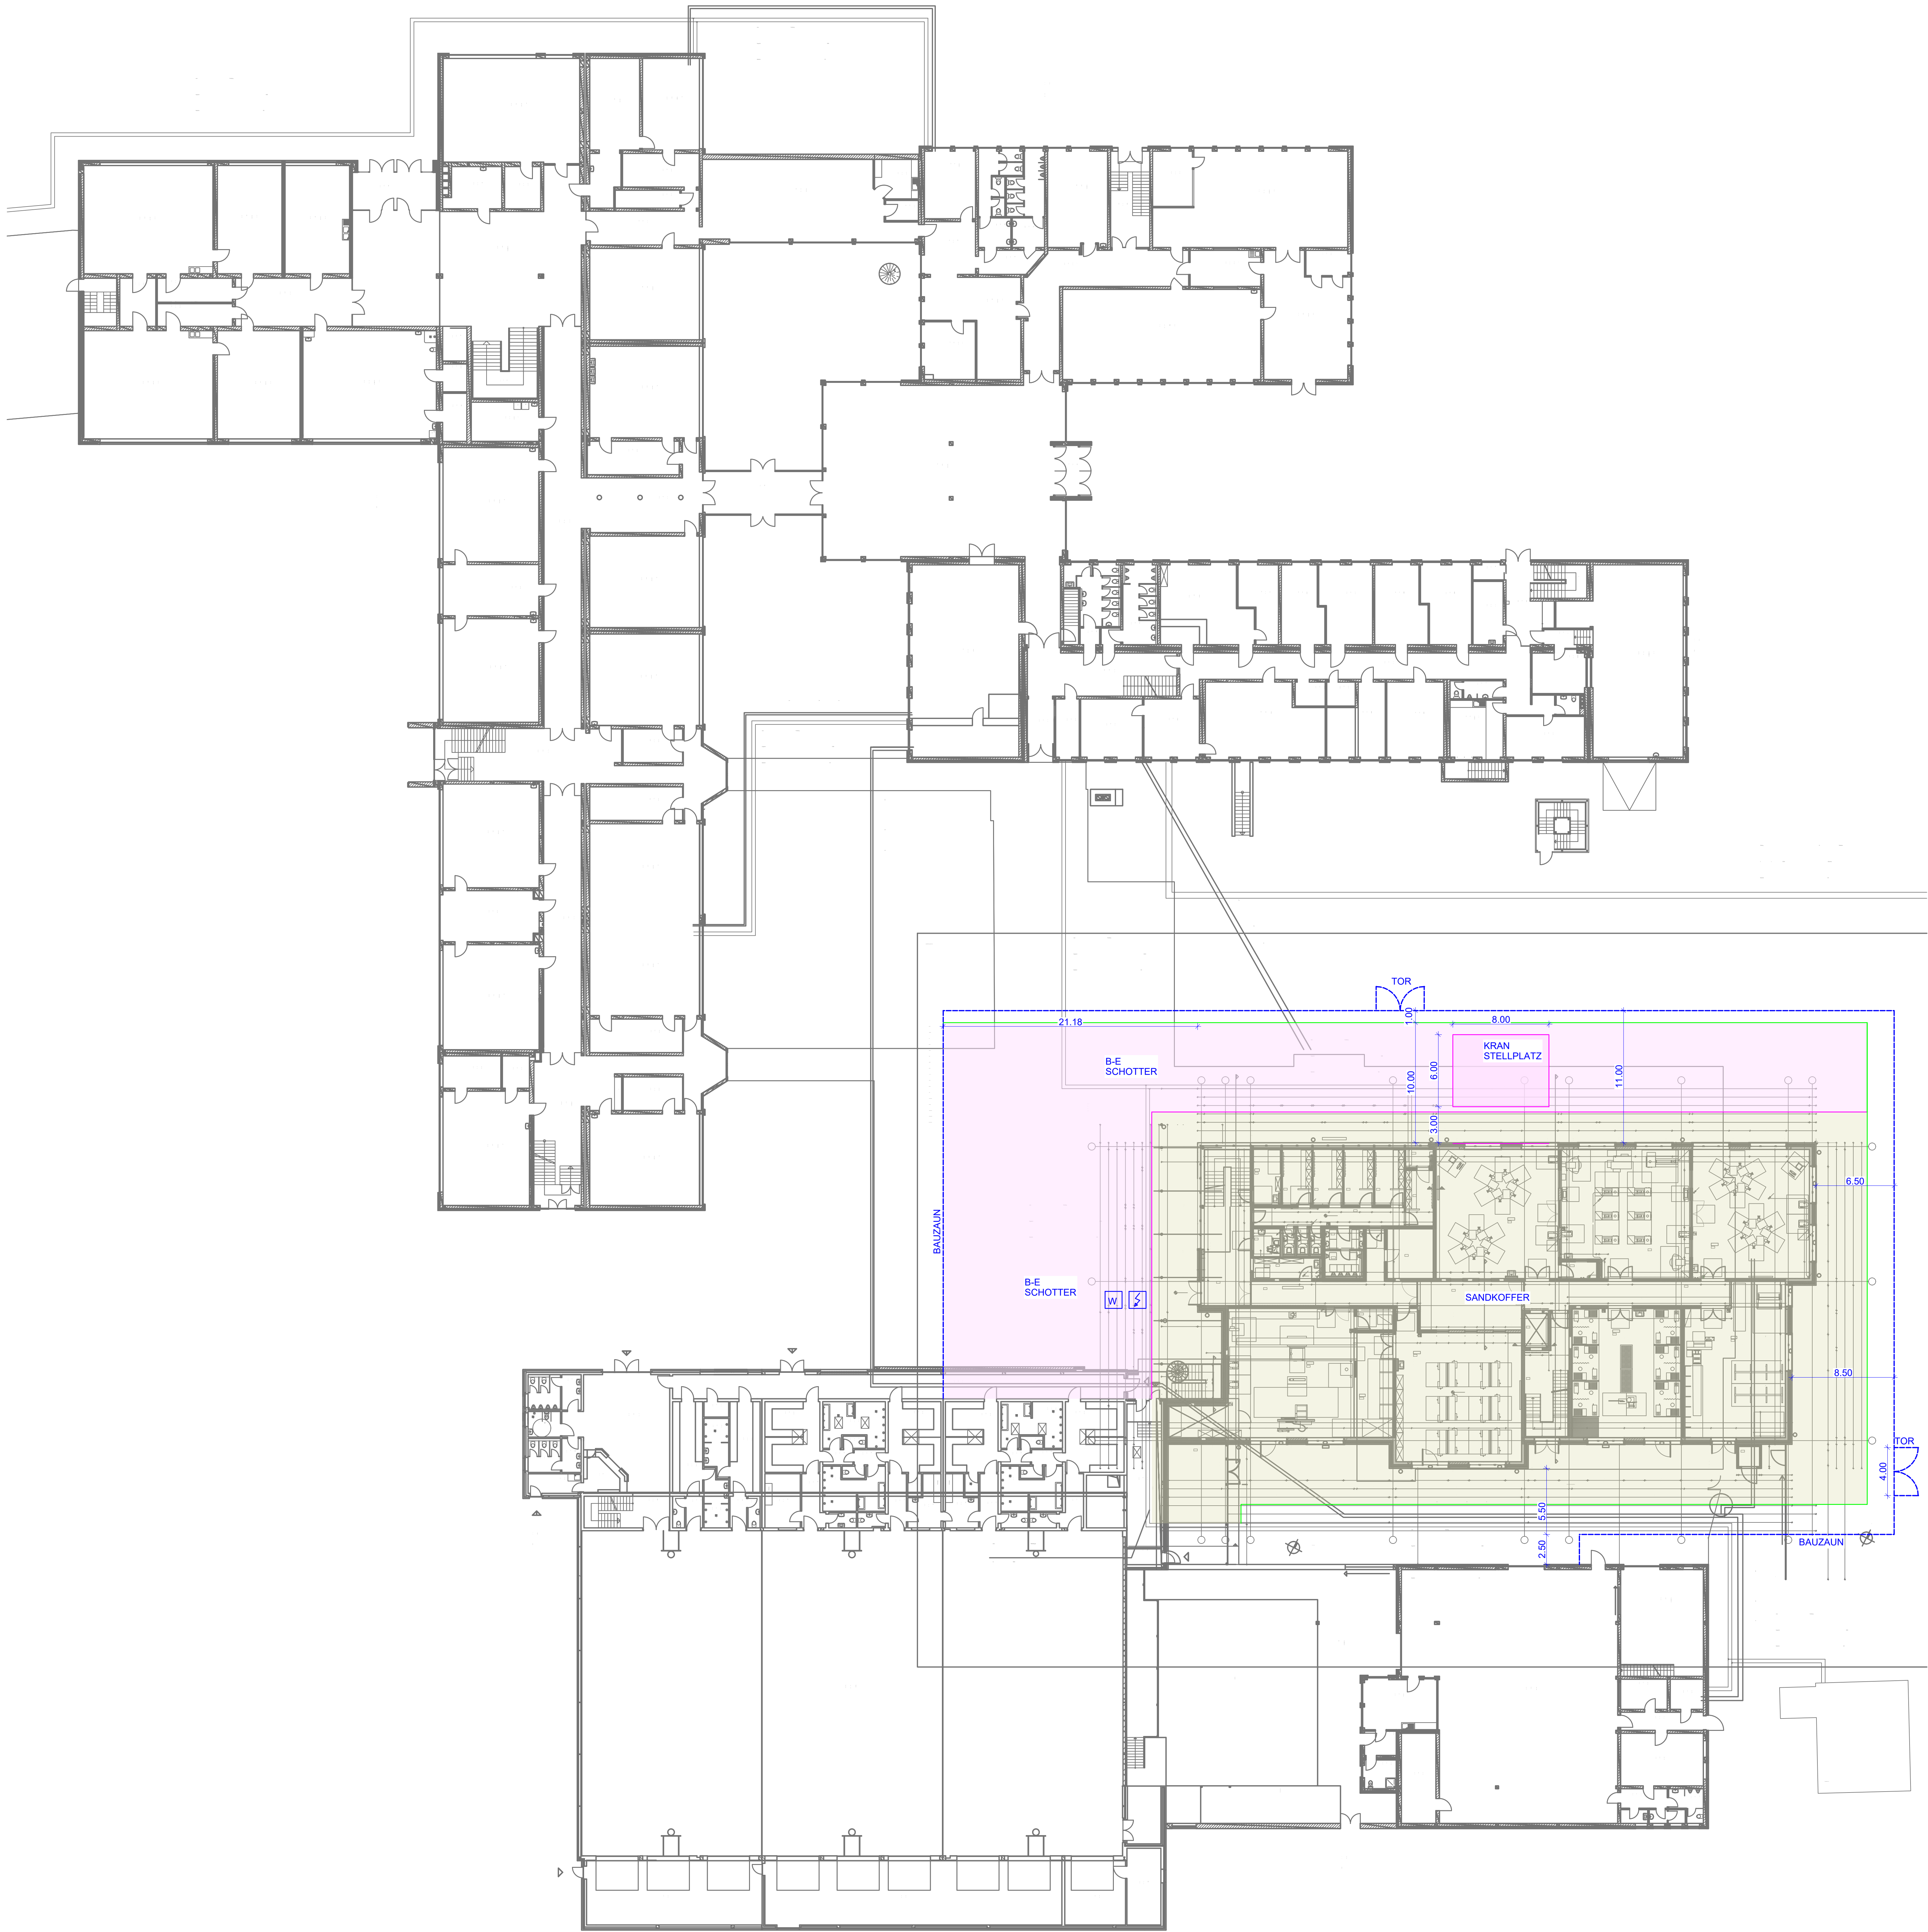

alle maß sind örtlich zu prüfen, bei abweichungen ist die bauleitung zu informieren.			
die festlegung der maßfestpunkte erfolgt in zusammenarbeit mit der bauleitung.			
die ausführungspläne der fachingenieure sind zu beachten.			
alle betonwände und stützen sind innen glatt auszuführen, d. h. es sind richtsaugende schalungen zu verwenden.			
index			datum name
objekt			
neugestaltung conerus-schule norden schulstraße 55 26506 norden			
bauherr/-in			
landkreis aurich fischteichweg 7-13 26603 aurich		unterschrift	
objekt- und tragwerksplanung			
		unterschrift	
plan			datum
neubau conerus-schule baustelleneinrichtungsplan neu			23.02.2026
		gezeichnet	
		entwurf	
projekt nr.	blatt g.	datum	pl nr.
25BK002	180-03	23.02.2026	pl124
		maßstab	blatt nr. index
		1 : 250	ap be01.
