




1:50000

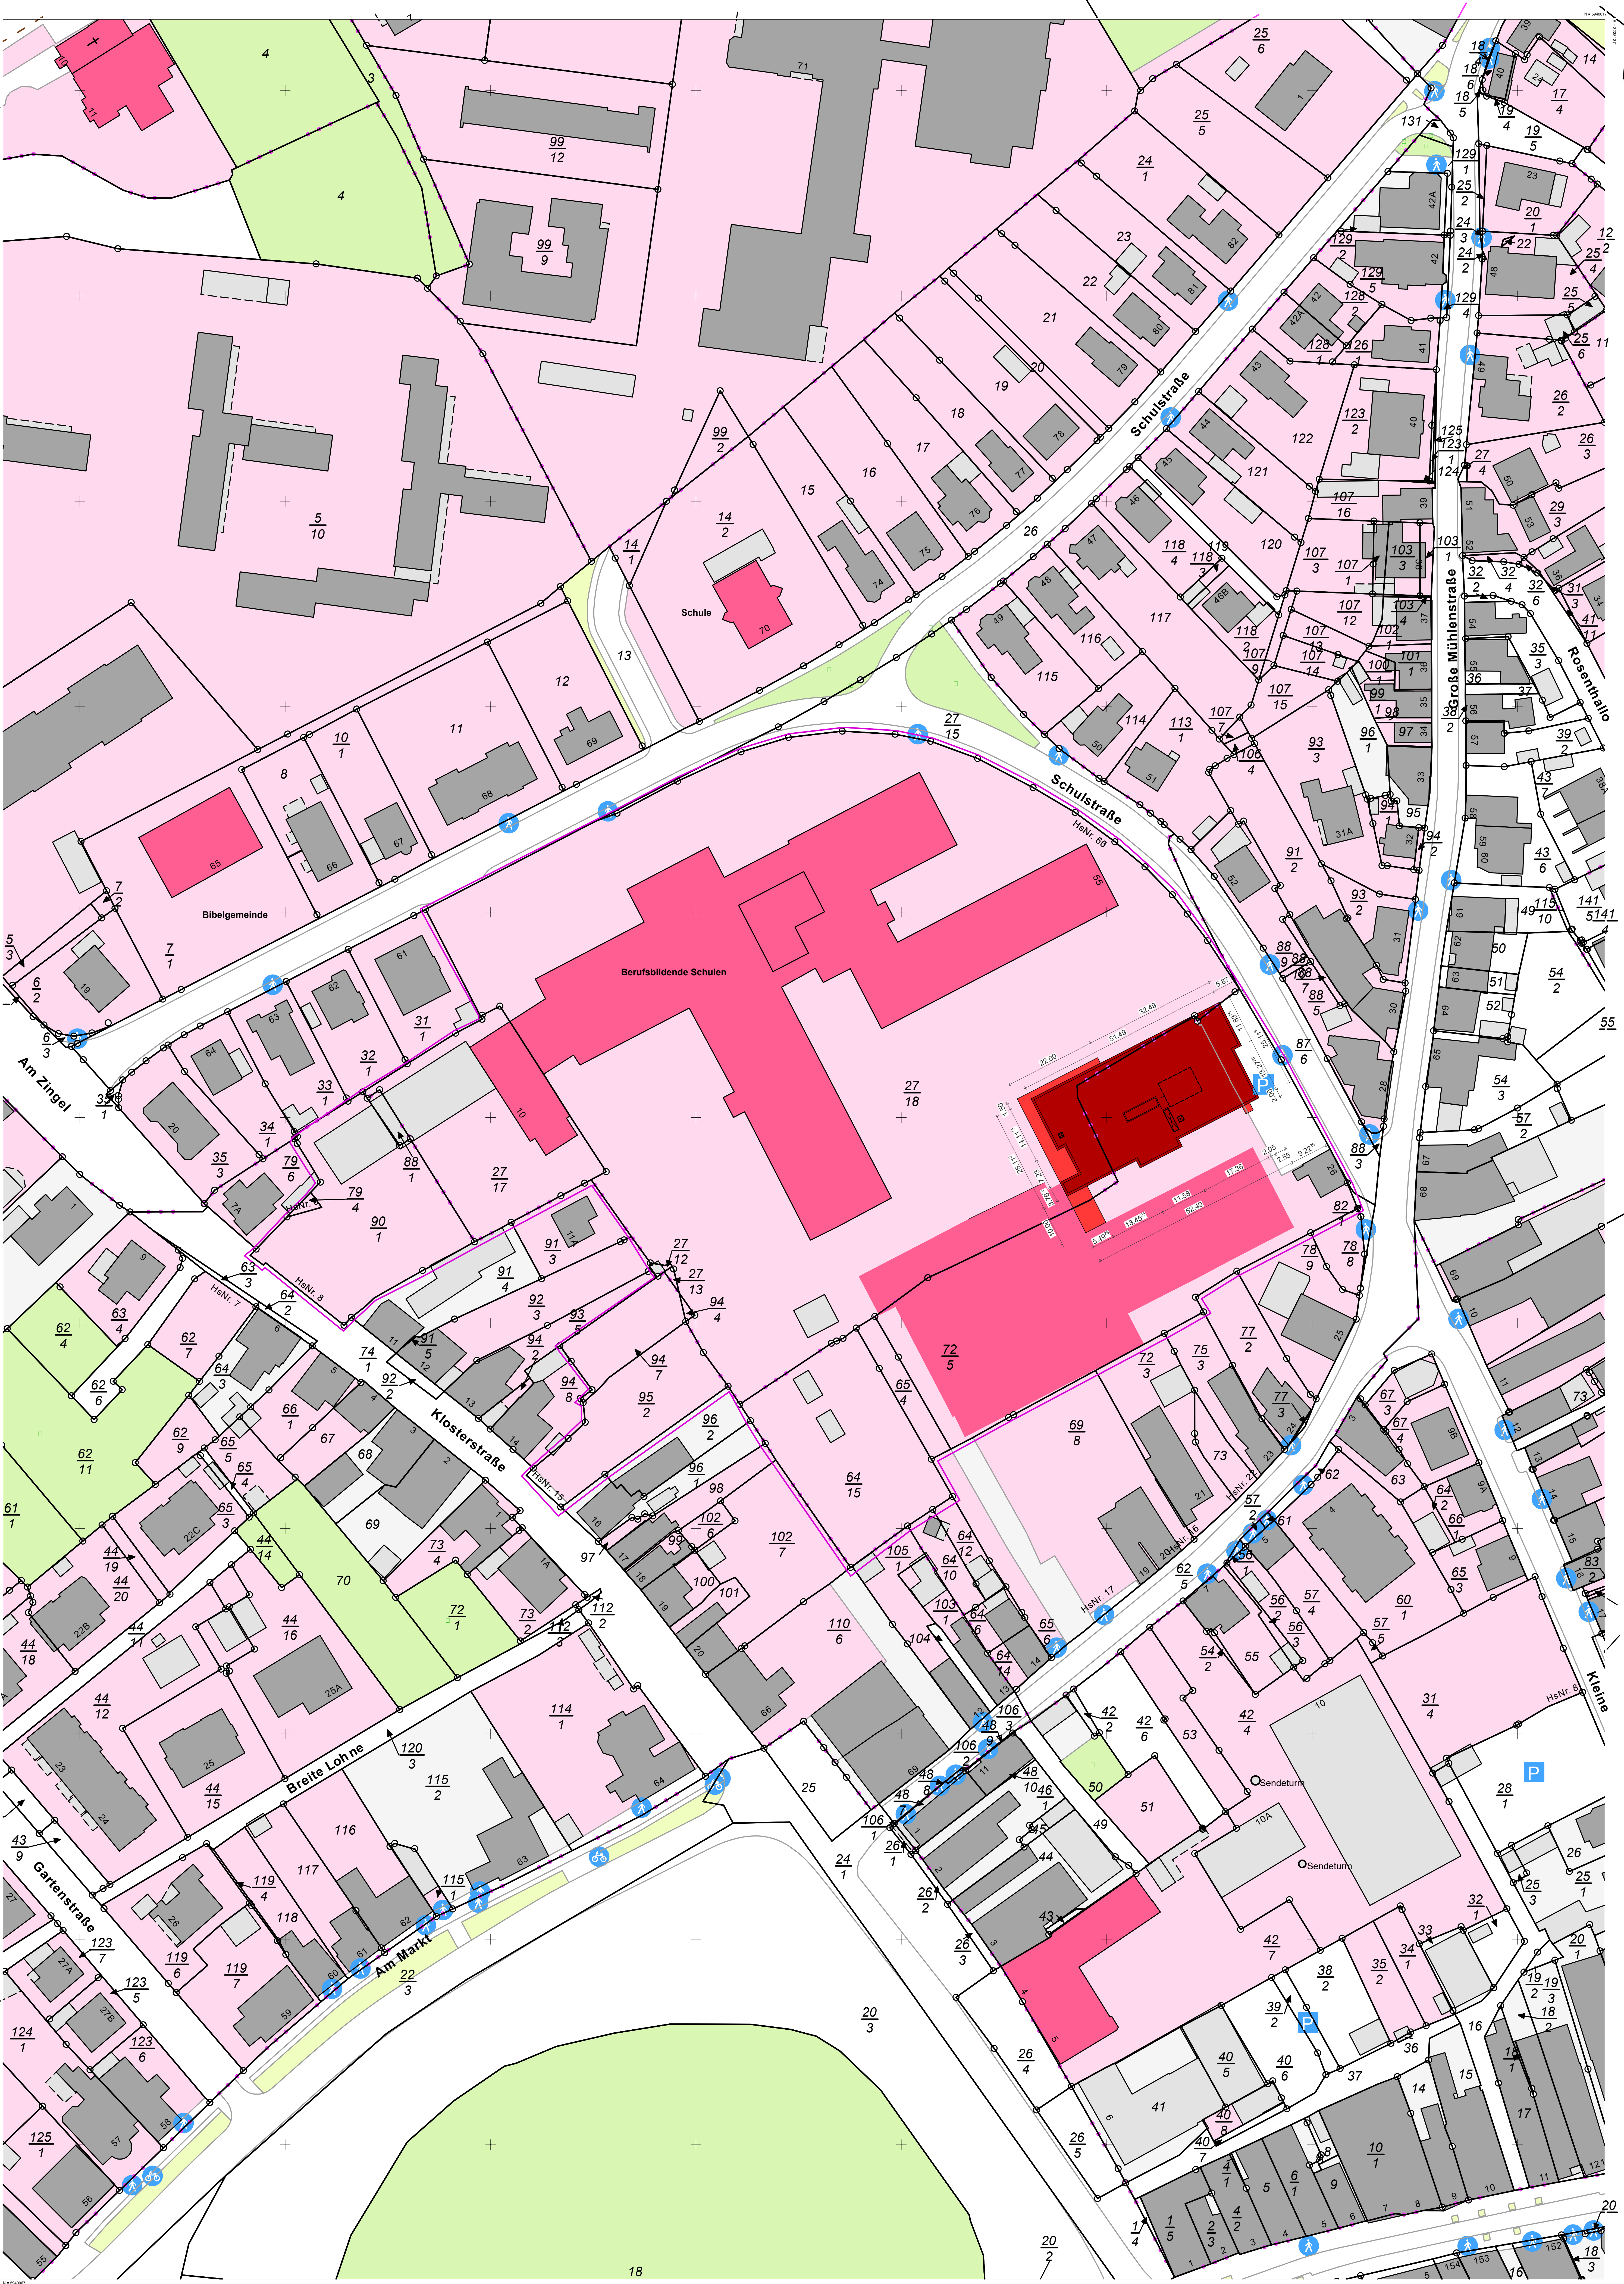

**Vermessungs- und Katasterverwaltung
Niedersachsen**
Gemeinde: Norden, Stadt
Gemarkung: Norden
Flur: 18
Flurstück: 27/18

Lageplanvorlage 1:500
Erstellt am: 03.07.2023
Aktualität der Daten: 28.06.2025

Verantwortlich für den Inhalt:
Landesamt für Geoinformation und Landesausschreibung Niedersachsen
Registrierungsamt - Katasteramt Norden
Zuständig: 2020/01

Bereitgestellt durch:
GVR Temo Nordost
Schulzenstraße 25
26411 Jever
Zeichen: A25-6471

Bei einer Verwertung für nicht festgelegte oder wirtschaftliche Zwecke oder einer öffentlichen Verwertung sind die
Allgemeinen Geschäfts- und Nutzungsbedingungen (AGB) zu beachten. ggf. sind erforderliche Nutzungsgenehmigungen
einem zuständigen Amt für den Inhalt verantwortlichen Sachverständigen einzureichen.