


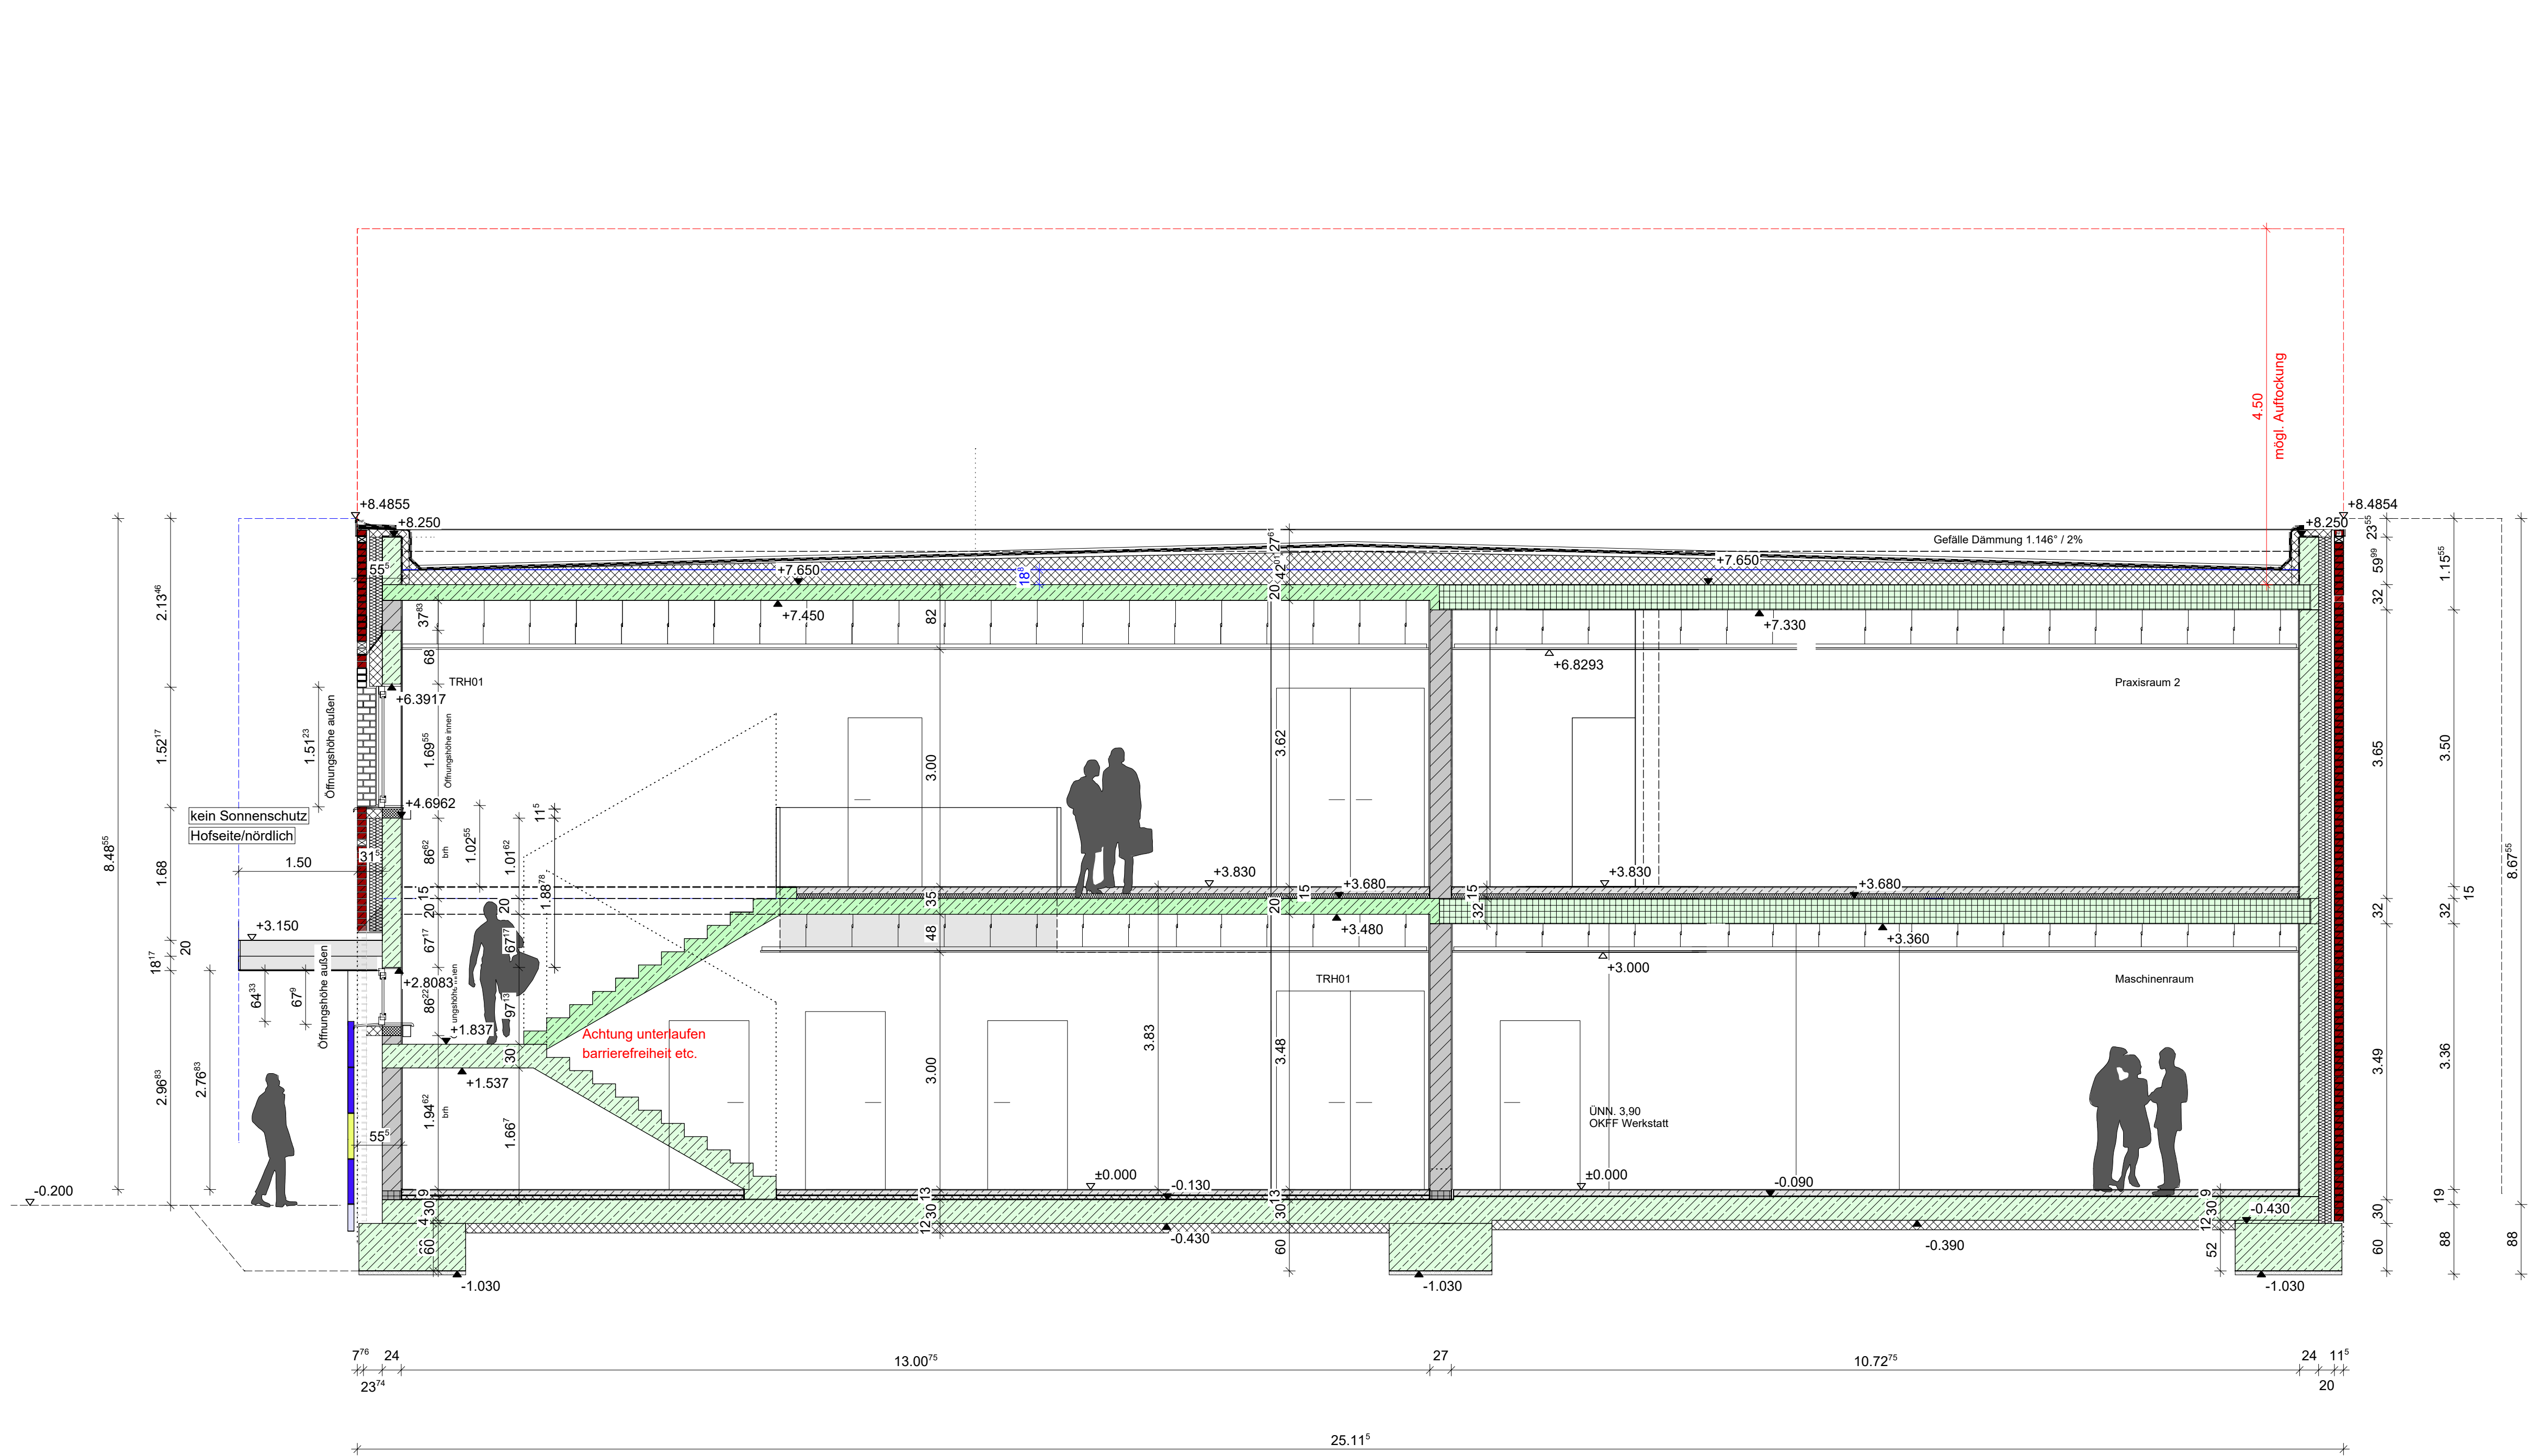

Schnitt A-A

legende

- bestand
- neu
- abbruch

- ks-stein
- stahlbeton
- unbewehrter beton
- verblender
- dämmung
- trockenbau
- bodeneinlauf
- sohlen- o. deckendurchbruch
- bodenaussparung
- wanddurchbruch
- wandschlitz

- Txx türnummer
- na notausgang
- 130 feuerhemmende tür
- 130 rs feuerhemmende, rauchdichte tür
- rs rauchschutztür
- fh feuerhemmend
- fb feuerbeständig
- fluchtweg, breite 1,25 m
- rm rauchmelder, hausinterner alarm, einzelmelder
- lage der trennwand gem. 529 nbauo
- fertigfußbodenhöhe ü. NN
- rohdeckenhöhe ü. NN
- rwa natürlicher rauch/wärmeabzug
- so sonnenschutz

brh. ≈ ok roh fertig angelegt

alle maße sind örtlich zu prüfen.
bei abweichungen ist die bauleitung zu informieren.

die festlegung der maßfestpunkte
erfolgt in zusammenarbeit mit der bauleitung.

die ausführungspläne der fachingenieure
sind zu beachten.

alle betonwände und stützen sind innen glatt auszuführen,
d. h. es sind nichtsaugende schalungen zu verwenden.

index		datum	name

objekt
neugestaltung conerus-schule norden
schulstraße 55
26506 norden

bauherr/-in
landkreis aurich
fischteichweg 7-13
26603 aurich

unterschrift

objekt- und tragwerksplanung

unterschrift

plan
neubau conerus-schule
schnitt a-a
ausführungsplanung

datum
11.03.2026
gezeichnet
entwurf

projekt nr. 25BK002	blatt gr. 890/120	aktueller stand 11.03.2026	pl nr. pl1105	maßstab 1 : 50	blatt nr. index ap04.
------------------------	----------------------	-------------------------------	------------------	-------------------	--------------------------

das urheberrecht an dieser zeichnung und simil. beilagen verbleibt uns. sie sind dem empfänger nur zum persönlichen gebrauch anvertraut.
ohne unsere schriftliche genehmigung dürfen sie nicht kopiert und vervielfältigt sowie nicht dritten personen mitgeteilt oder zugänglich gemacht
werden. widerrechtliche benutzung durch den empfänger oder dritte hat zivil- und strafrechtliche folgen.
die zeichnung und sämtliche beilagen sind uns im falle der nichtverwendung sofort zurückzugeben.