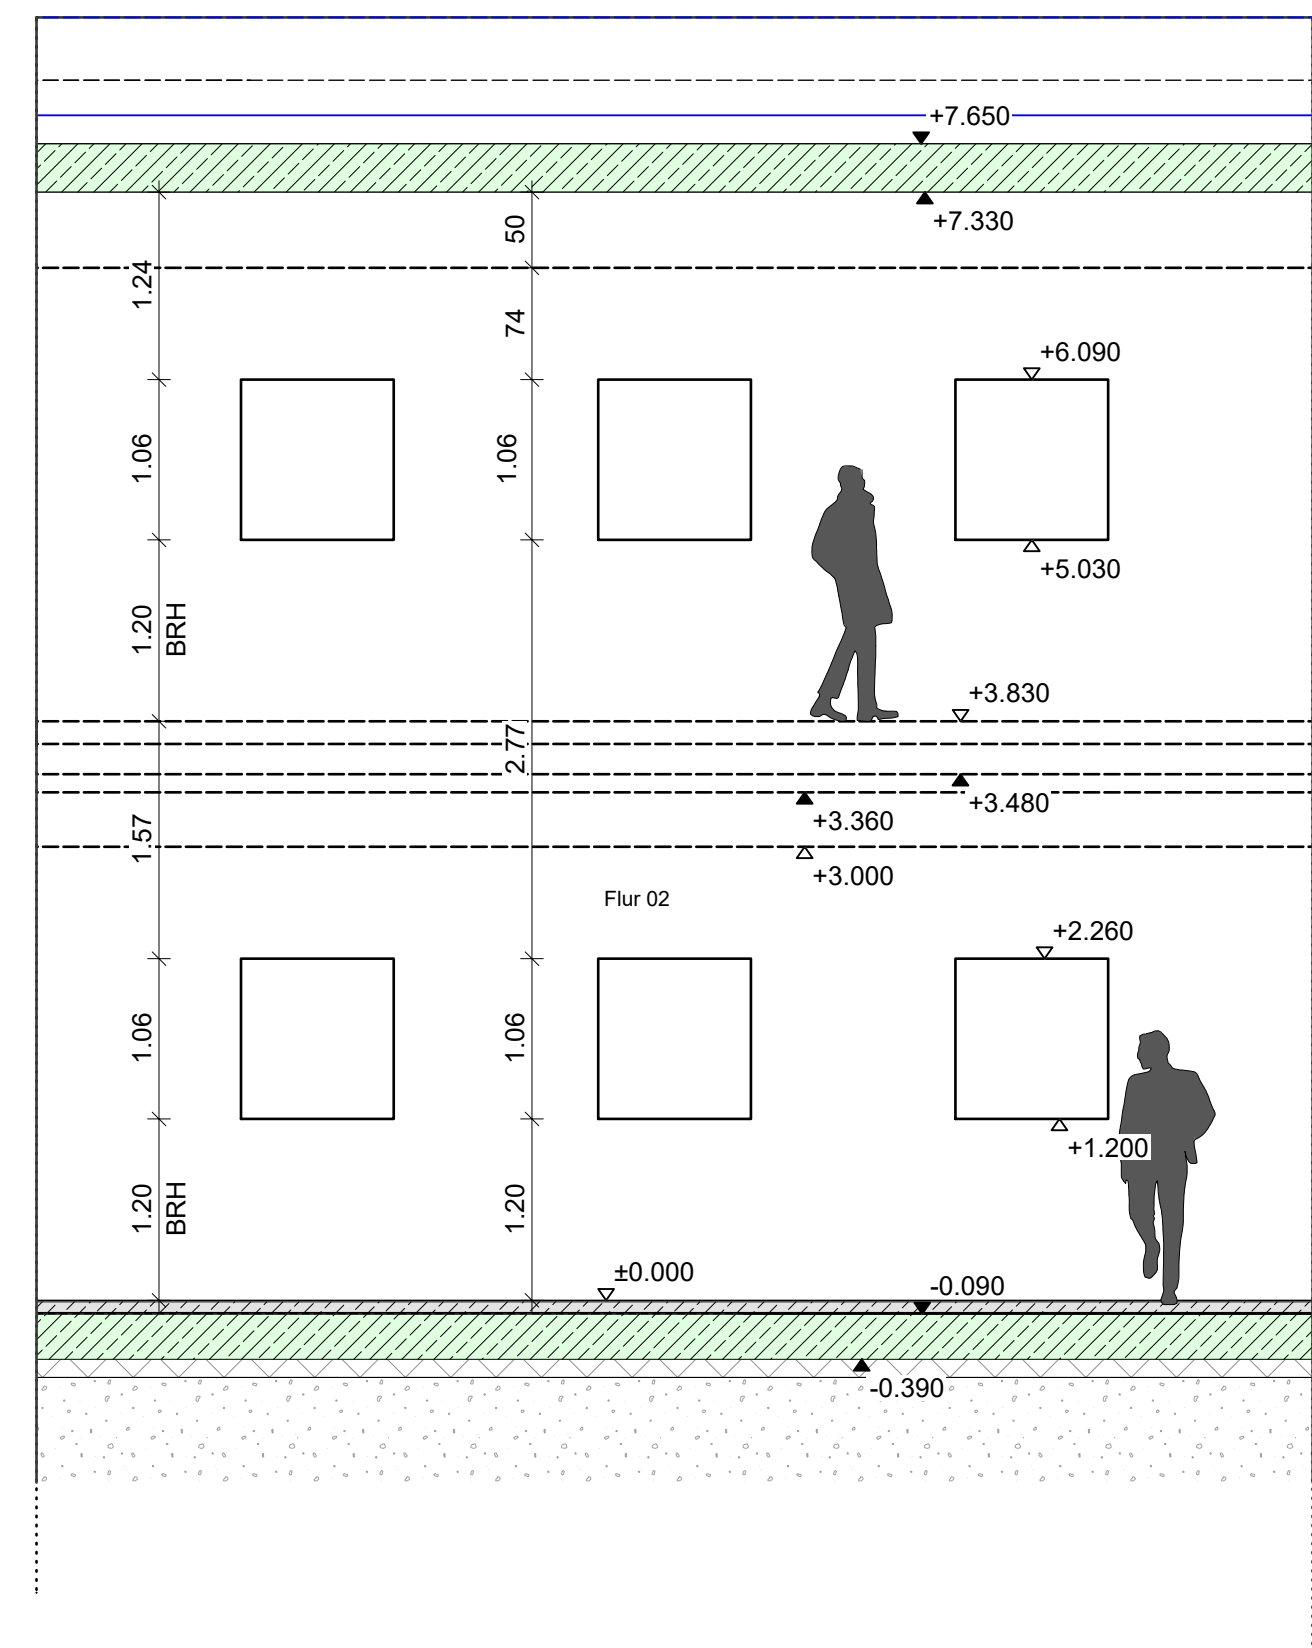





	bestand		türnummer
	neu		notausgang
	abbruch		feuerhemmende tür
	ks-stein		feuerhemmende, rauchdichte tür
	stahlbeton		rauchschtztür
	unbewehrter beton		feuerhemmend
	verblender		feuerbeständig
	dämmung		fluchtweg, breite 1,25 m
	trockenbau		rauchmelder, hausinterner alarm, einzelmelder
	bodeneinlauf		lage der trennwand gem. §29 nbauo
	sohlen- o. deckendurchbruch		fertigfußbodenhöhe u. NN
	bodenaussparung		rohdeckenhöhe u. NN
	wanddurchbruch		natürlicher rauch/wärmeabzug
	wandschlitz		sonnenschutz

brh. ² ok roh fertig angelegt

alle maße sind örtlich zu prüfen. bei abweichungen ist die bauleitung zu informieren.			
die festlegung der maßfestpunkte erfolgt in zusammenarbeit mit der bauleitung.			
die ausführungspläne der fachingenieure sind zu beachten.			
alle betonwände und stützen sind innen glatt auszuführen, d. h. es sind nichtsaugende schalungen zu verwenden.			
index		datum	name

bauherr-/in landkreis aurich fischteichweg 7-13 26603 aurich	unterschrit
---	-------------

objekt- und tragwerksplanung	unterschrift _____
-------------------------------------	---------------------------

plan neubau conerus-schule schnitt c-c, d-d, e-e ausführungsplanung	datum	11.03.2026
	gezeichnet	
	entwurf	

projekt nr. 25BK002	blatt gr. 841/120	aktueller stand 11.03.2026	pl nr. pl1107	maßstab 1 : 50	blatt nr. index ap06.
------------------------	----------------------	-------------------------------	------------------	-------------------	--------------------------

das Urheberrecht an dieser Zeichnung und sämtl. Beilagen verbleibt uns. Sie sind dem Empfänger nur zum persönlichen Gebrauch anvertraut. Ohne unsere schriftliche Genehmigung dürfen Sie nicht kopiert und vervielfältigt sowie nicht dritten Personen mitgeteilt oder zugänglich gemacht werden. Weder rechtliche Benutzung durch den Empfänger oder Dritte hat zivil- und strafrechtliche Folgen. Die Zeichnung und sämtliche Beilagen sind uns im Falle der Nichtverwendung sofort zurückzugeben.