


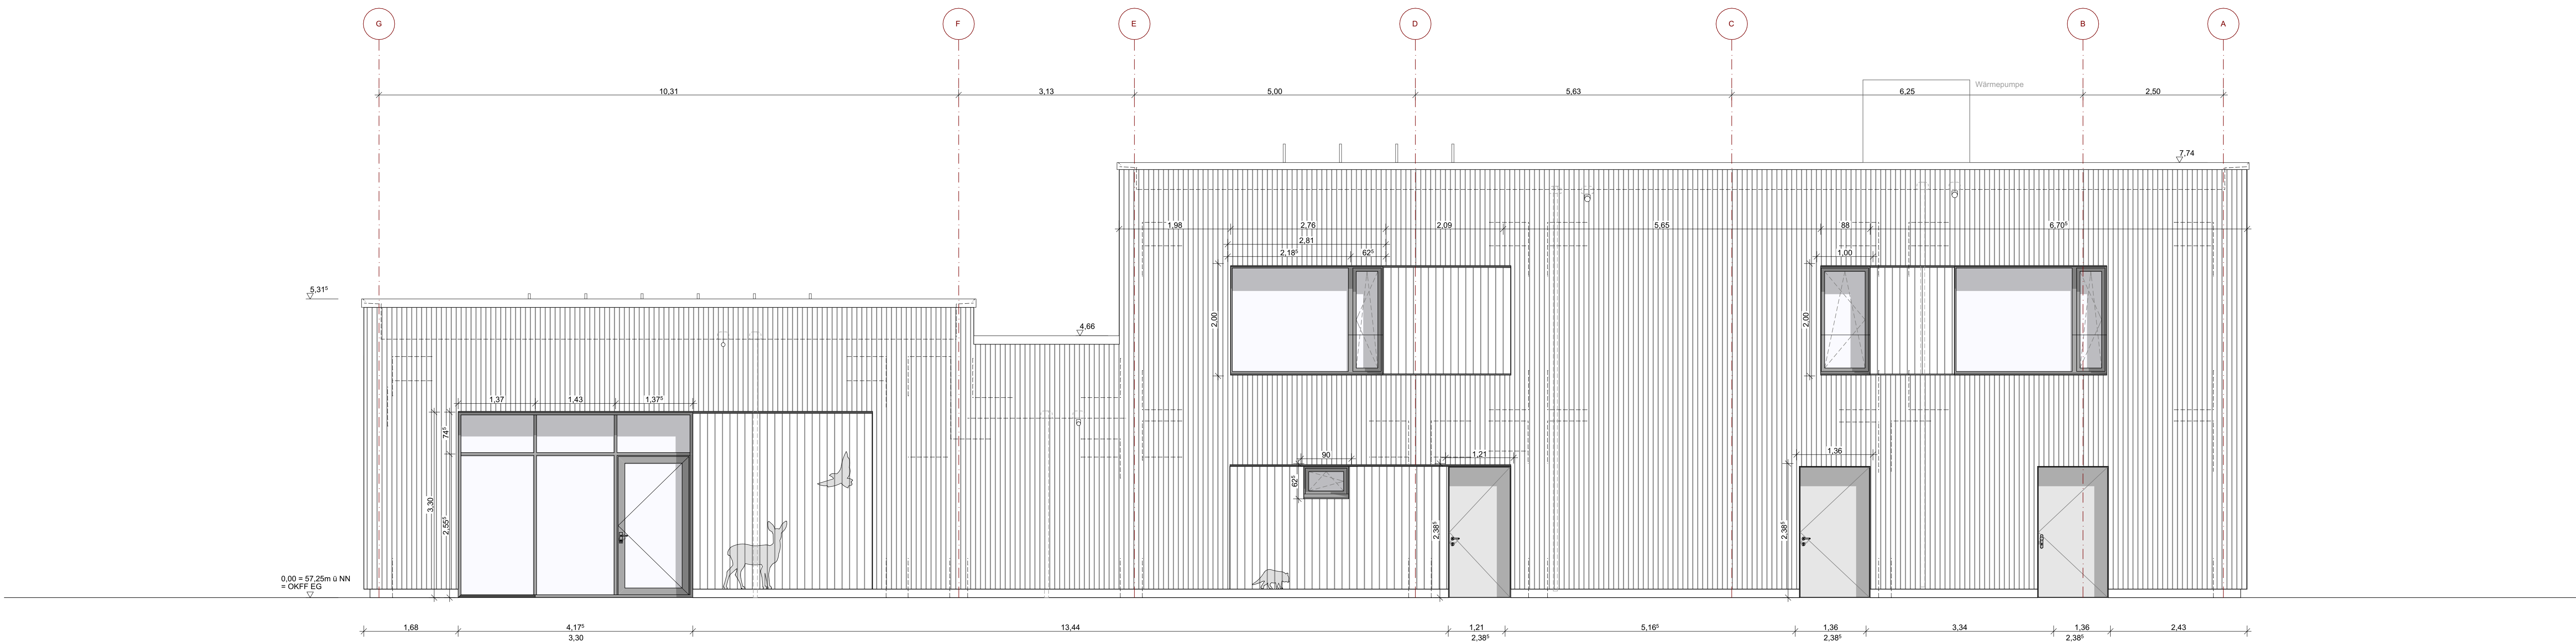

06	29.08.20	AJ/MK	Anpassung PV-Anlage, Anpassung Dachentwässerung, Schattungsbleiben, Öffnungsrichtung Fenster
05	15.12.25	AJ	Anpassung Deckenhöhe, Anpassung Fassade, Darstellung Wärmepumpe und PV-Anlage
04	28.10.25	AJ	Anpassung Attikabereich
03	20.10.25	MK	Anpassung Fassadengestaltung
02	27.08.25	AJ	Anpassung Dach und Forderhöhen
01	21.08.25	AJ	Anpassung Stützhöhe Terrasse und Höhe Mense
Index	Datum	Kürzel	Kommentar

Stahlbeton		Dämmung	
Stahlbetonfertigteile		Kies- und Drainschicht	
Mauerwerk		GK-Wand / Vorwandinstallation	
WD = Wandoberbruch WA = Wandoberbrunnung WS = Wandschlitz DD = Deckendurchbruch DA = Deckenaussparung DS = Deckenschlitz			
H = Heizung L = Lüftung S = Sanitär E = Elektro G = Gas BRH = Brüstungshöhe			
±0,00 = 57.25 m üNN = OKFFB EG			
Alle Höhenangaben beziehen sich auf Oberkante Fertigfußboden.			
Sämtliche Maße sind eigenverantwortlich am Bau zu prüfen.			
Unstimmigkeiten sind vor Bauausführung mit dem Planungsbüro zu klären.			

Projektnr:	Bearbeiter:	Erst-Datum:	Maßstab:	Blattgröße:
41423	MK/TS/AJ	20.10.2025	1:50	A0
Bauherr:			Zeichnung:	
Stadt Hemmingen			Ansicht Norden	
Rathaushauspl. 1, 30968 Hemmingen				
Projekt:			Plan-Nummer:	
41423 GS Arnim			41423-ARC-N-AN-AN-5106	
Klappenberg 18, 30968 Hemmingen				