


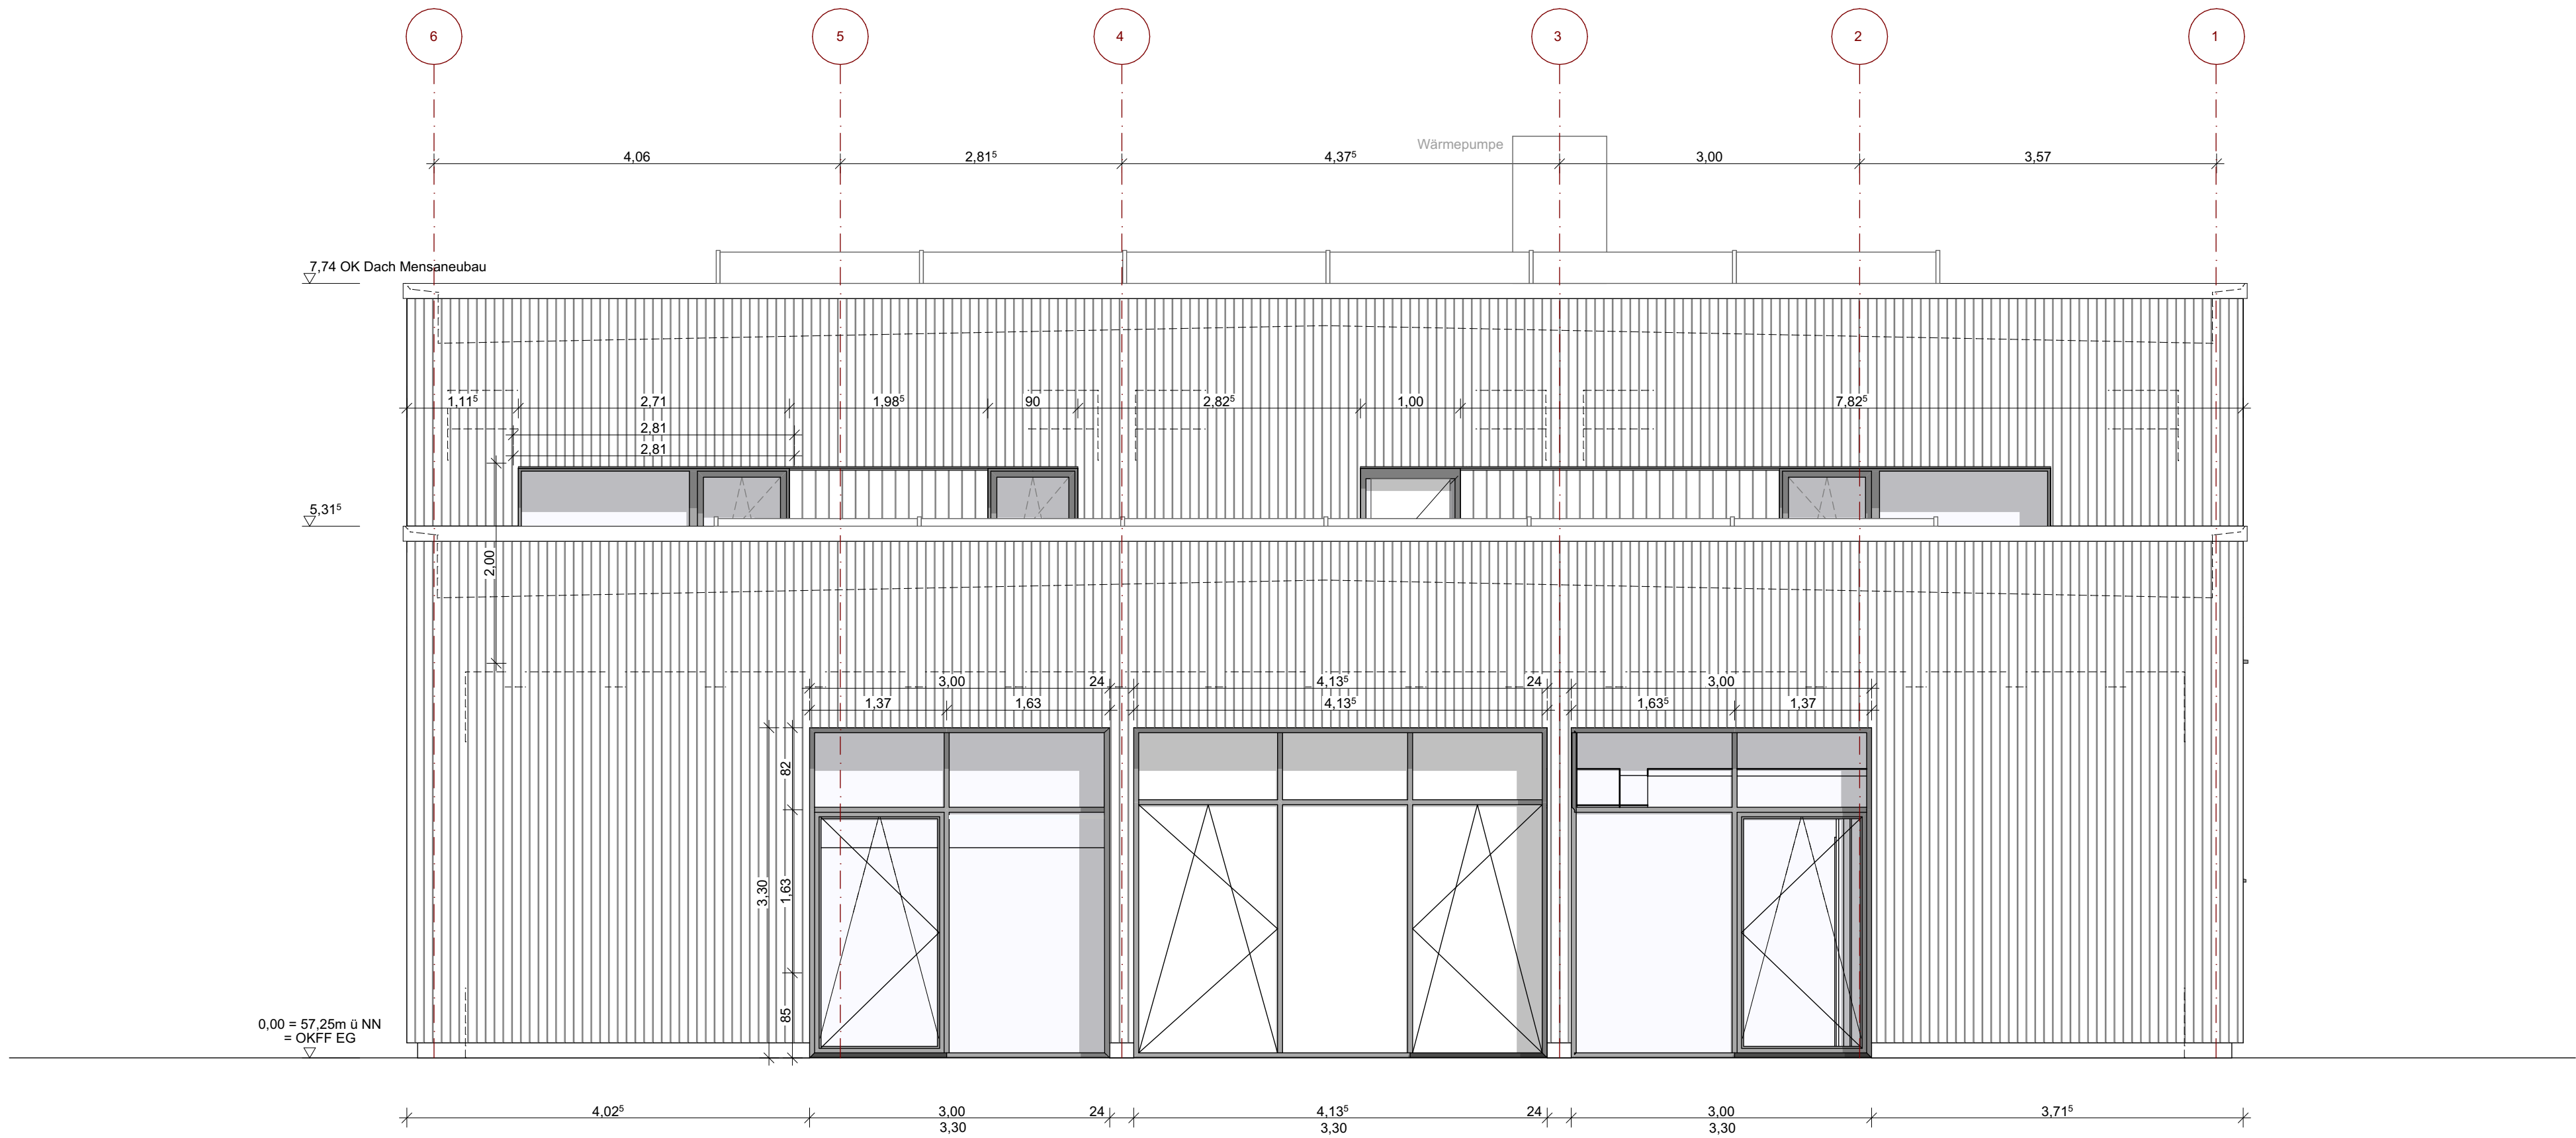

Index	Datum	Kürzel	Kommentar
05	29.06.26	MK	Anpassung Schalungsbreiten, Öffnungsrichtung Fenster
04	15.12.25	AJ	Anpassung Deckenhöhen, Anpassung Fassade, Darstellung Wärmepumpe und PV-Anlage
03	28.10.25	AJ	Anpassung Attikablech
02	27.08.25	AJ	Anpassung Dach- und Fensterhöhen
01	21.08.25	AJ	Anpassung Brüstungshöhe Terrasse und Höhe Mensa

Stahlbeton		Dämmung	
Stahlbetonfertigteile		Kies- und Drainschicht	
Mauerwerk		GK-Wand / Vorwandinstallation	
WD = Wandschilz	WA = Wandaussparung	WS = Wandschilz	DD = Deckendurchbruch
DA = Deckenaussparung	DS = Deckenschilz	H = Heizung	L = Lüftung
		S = Sanitär	E = Elektro
		G = Gas	BRH = Brüstungshöhe

Projektnr.: 41423	Bearbeiter: MK/TS/AJ	Erst-Datum: 20.10.2025	Maßstab: 1:50	Blattgröße: A1
Bauherr: Stadt Hemmingen Rathauspl. 1, 30966 Hemmingen			Zeichnung: Ansicht Osten	
Projekt: 41423 GS Arnum Klapperweg 18, 30966 Hemmingen			Plan-Nummer: 41423-ARC-N-AN-AO-5f05	