
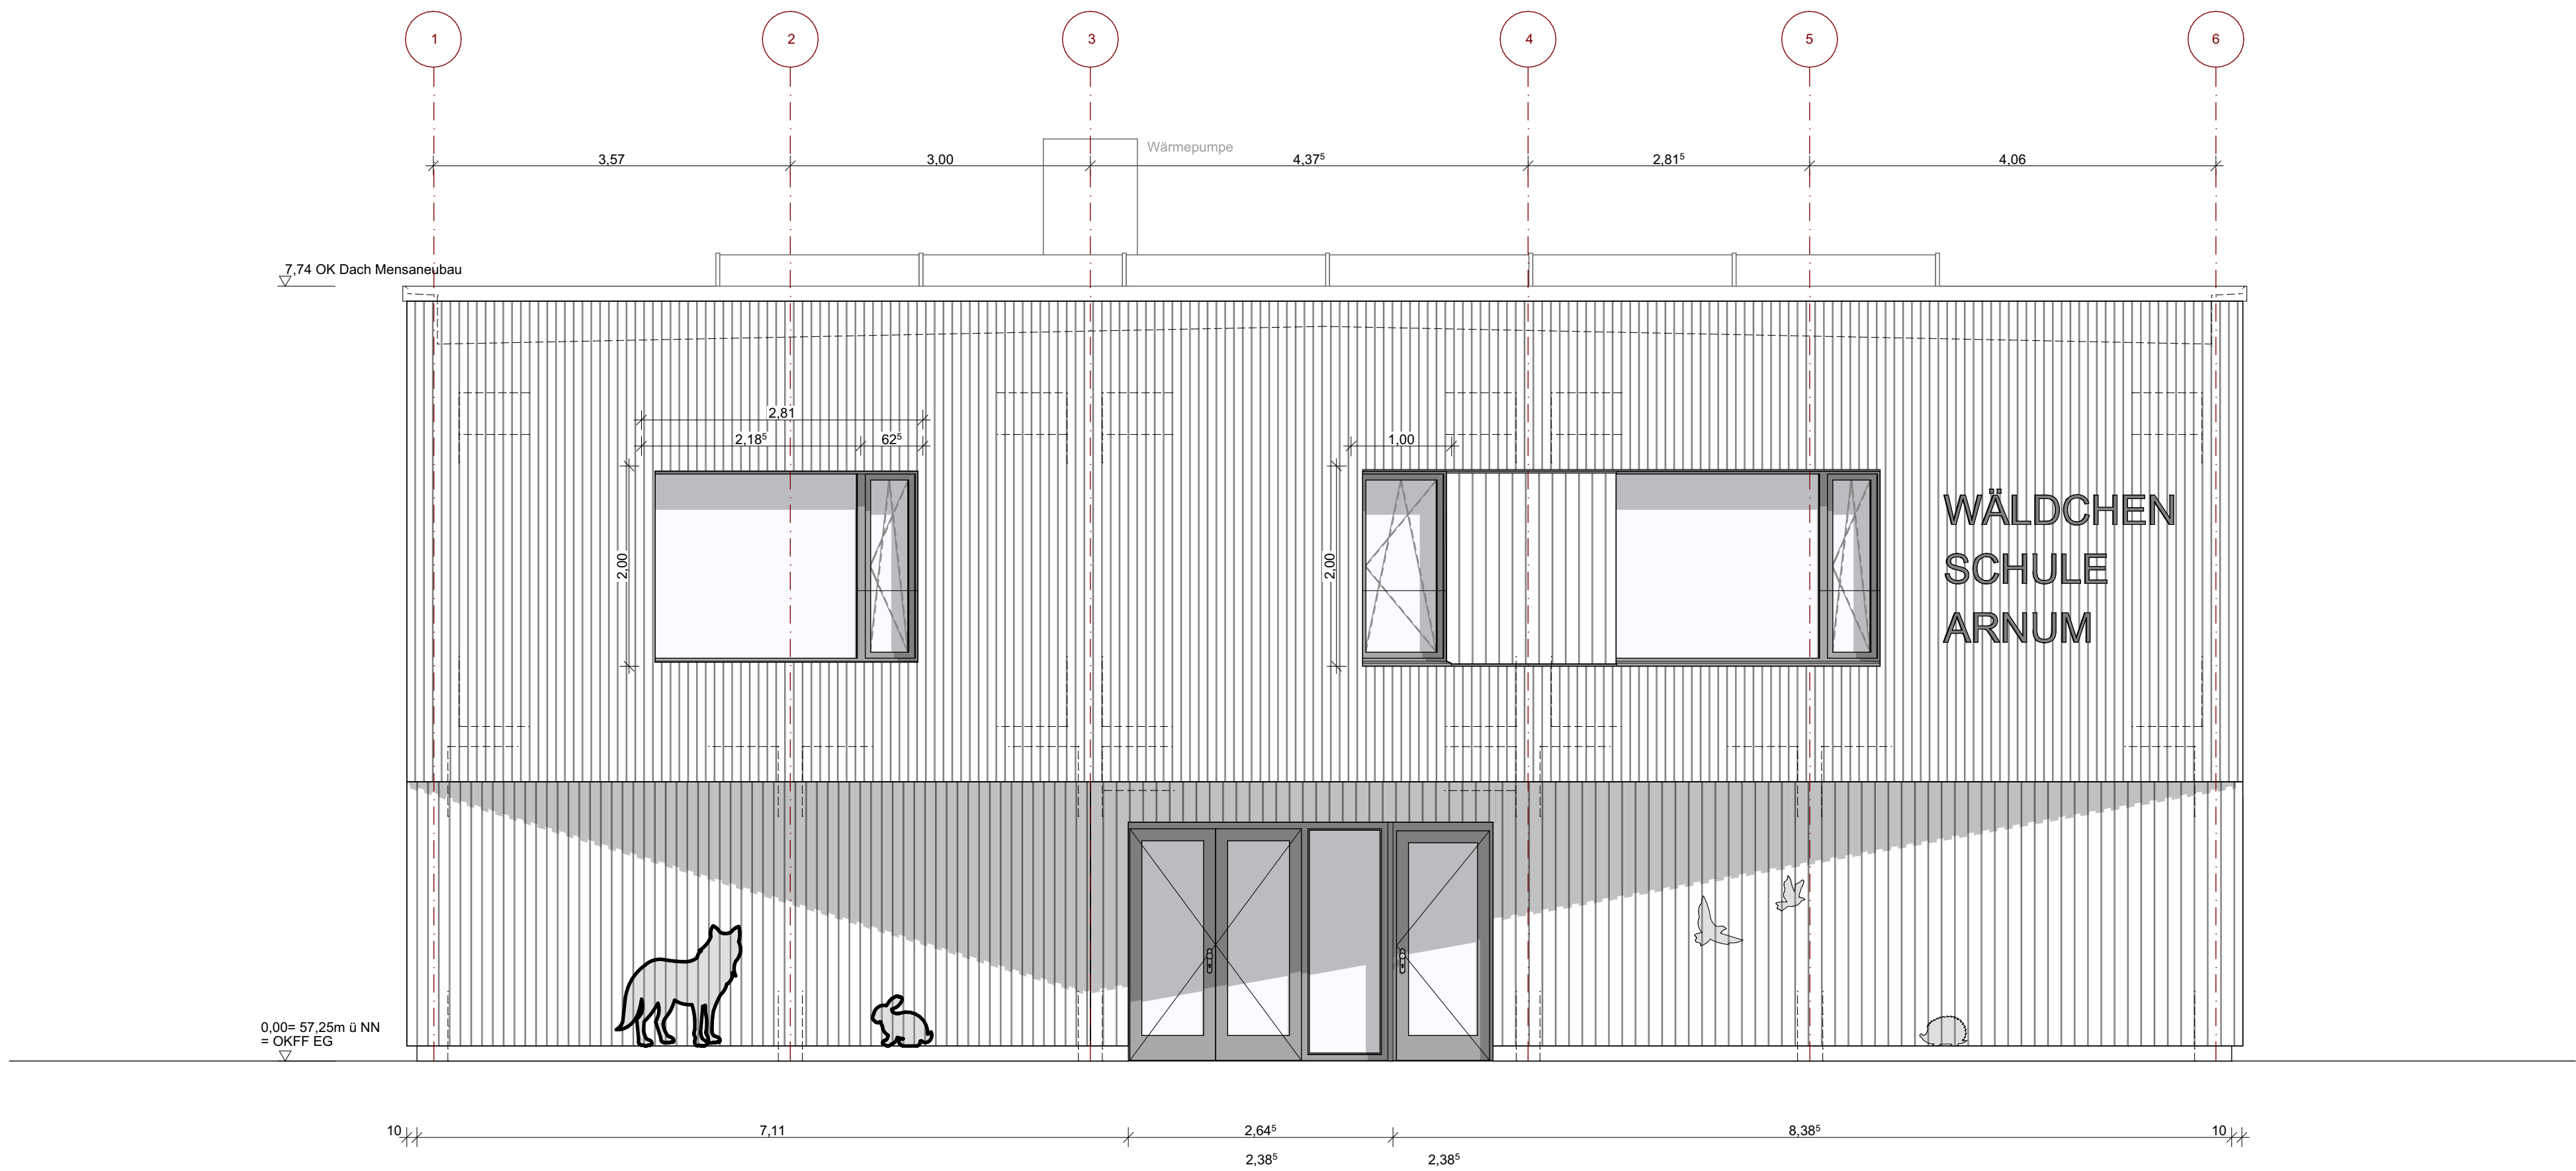
 
 


 

04	29.06.26	MK	Anpassung Schalungsbreiten
03	15.12.25	AJ	Anpassung Deckenhöhen, Anpassung Fassade, Darstellung Wärmepumpe und PV-Anlage
02	28.10.25	AJ	Anpassung Attikablech
01	21.08.25	AJ	Anpassung Brüstungshöhe Terrasse und Höhe Mensa
Index	Datum	Kürzel	Kommentar

Stahlbeton		Dämmung	
Stahlbetonfertigteile		Kies- und Drainschicht	
Mauerwerk		GK-Wand / Vorwandinstallation	
WD = Wandschneidung WA = Wandentloerung WS = Wandstift DD = Deckensneidung DA = Deckentloerung DS = Deckenstift		H = Heizung L = Lüftung S = Sanitär E = Elektro G = Gas BRH = Brüstungshöhe	
±0,00 = 57.25 m üNN = OKFFB EG			
Alle Höhenangaben beziehen sich auf Oberkante Fertigfußboden.			
Sämtliche Maße sind eigenverantwortlich am Bau zu prüfen. Unstimmigkeiten sind vor Bauausführung mit den Planungsbüros zu klären.			

Projektnr: 41423	Bearbeiter: MK/TS/AJ	Erst-Datum: 20.10.2025	Maßstab: 1:50	Blattgröße: A1
Bauherr: Stadt Hemmingen Rathauspl. 1, 30966 Hemmingen			Zeichnung: Ansicht Westen	
Projekt: 41423 GS Arnum Klapperweg 18, 30966 Hemmingen			Plan-Nummer: 41423-ARC-N-AW-5f04	