


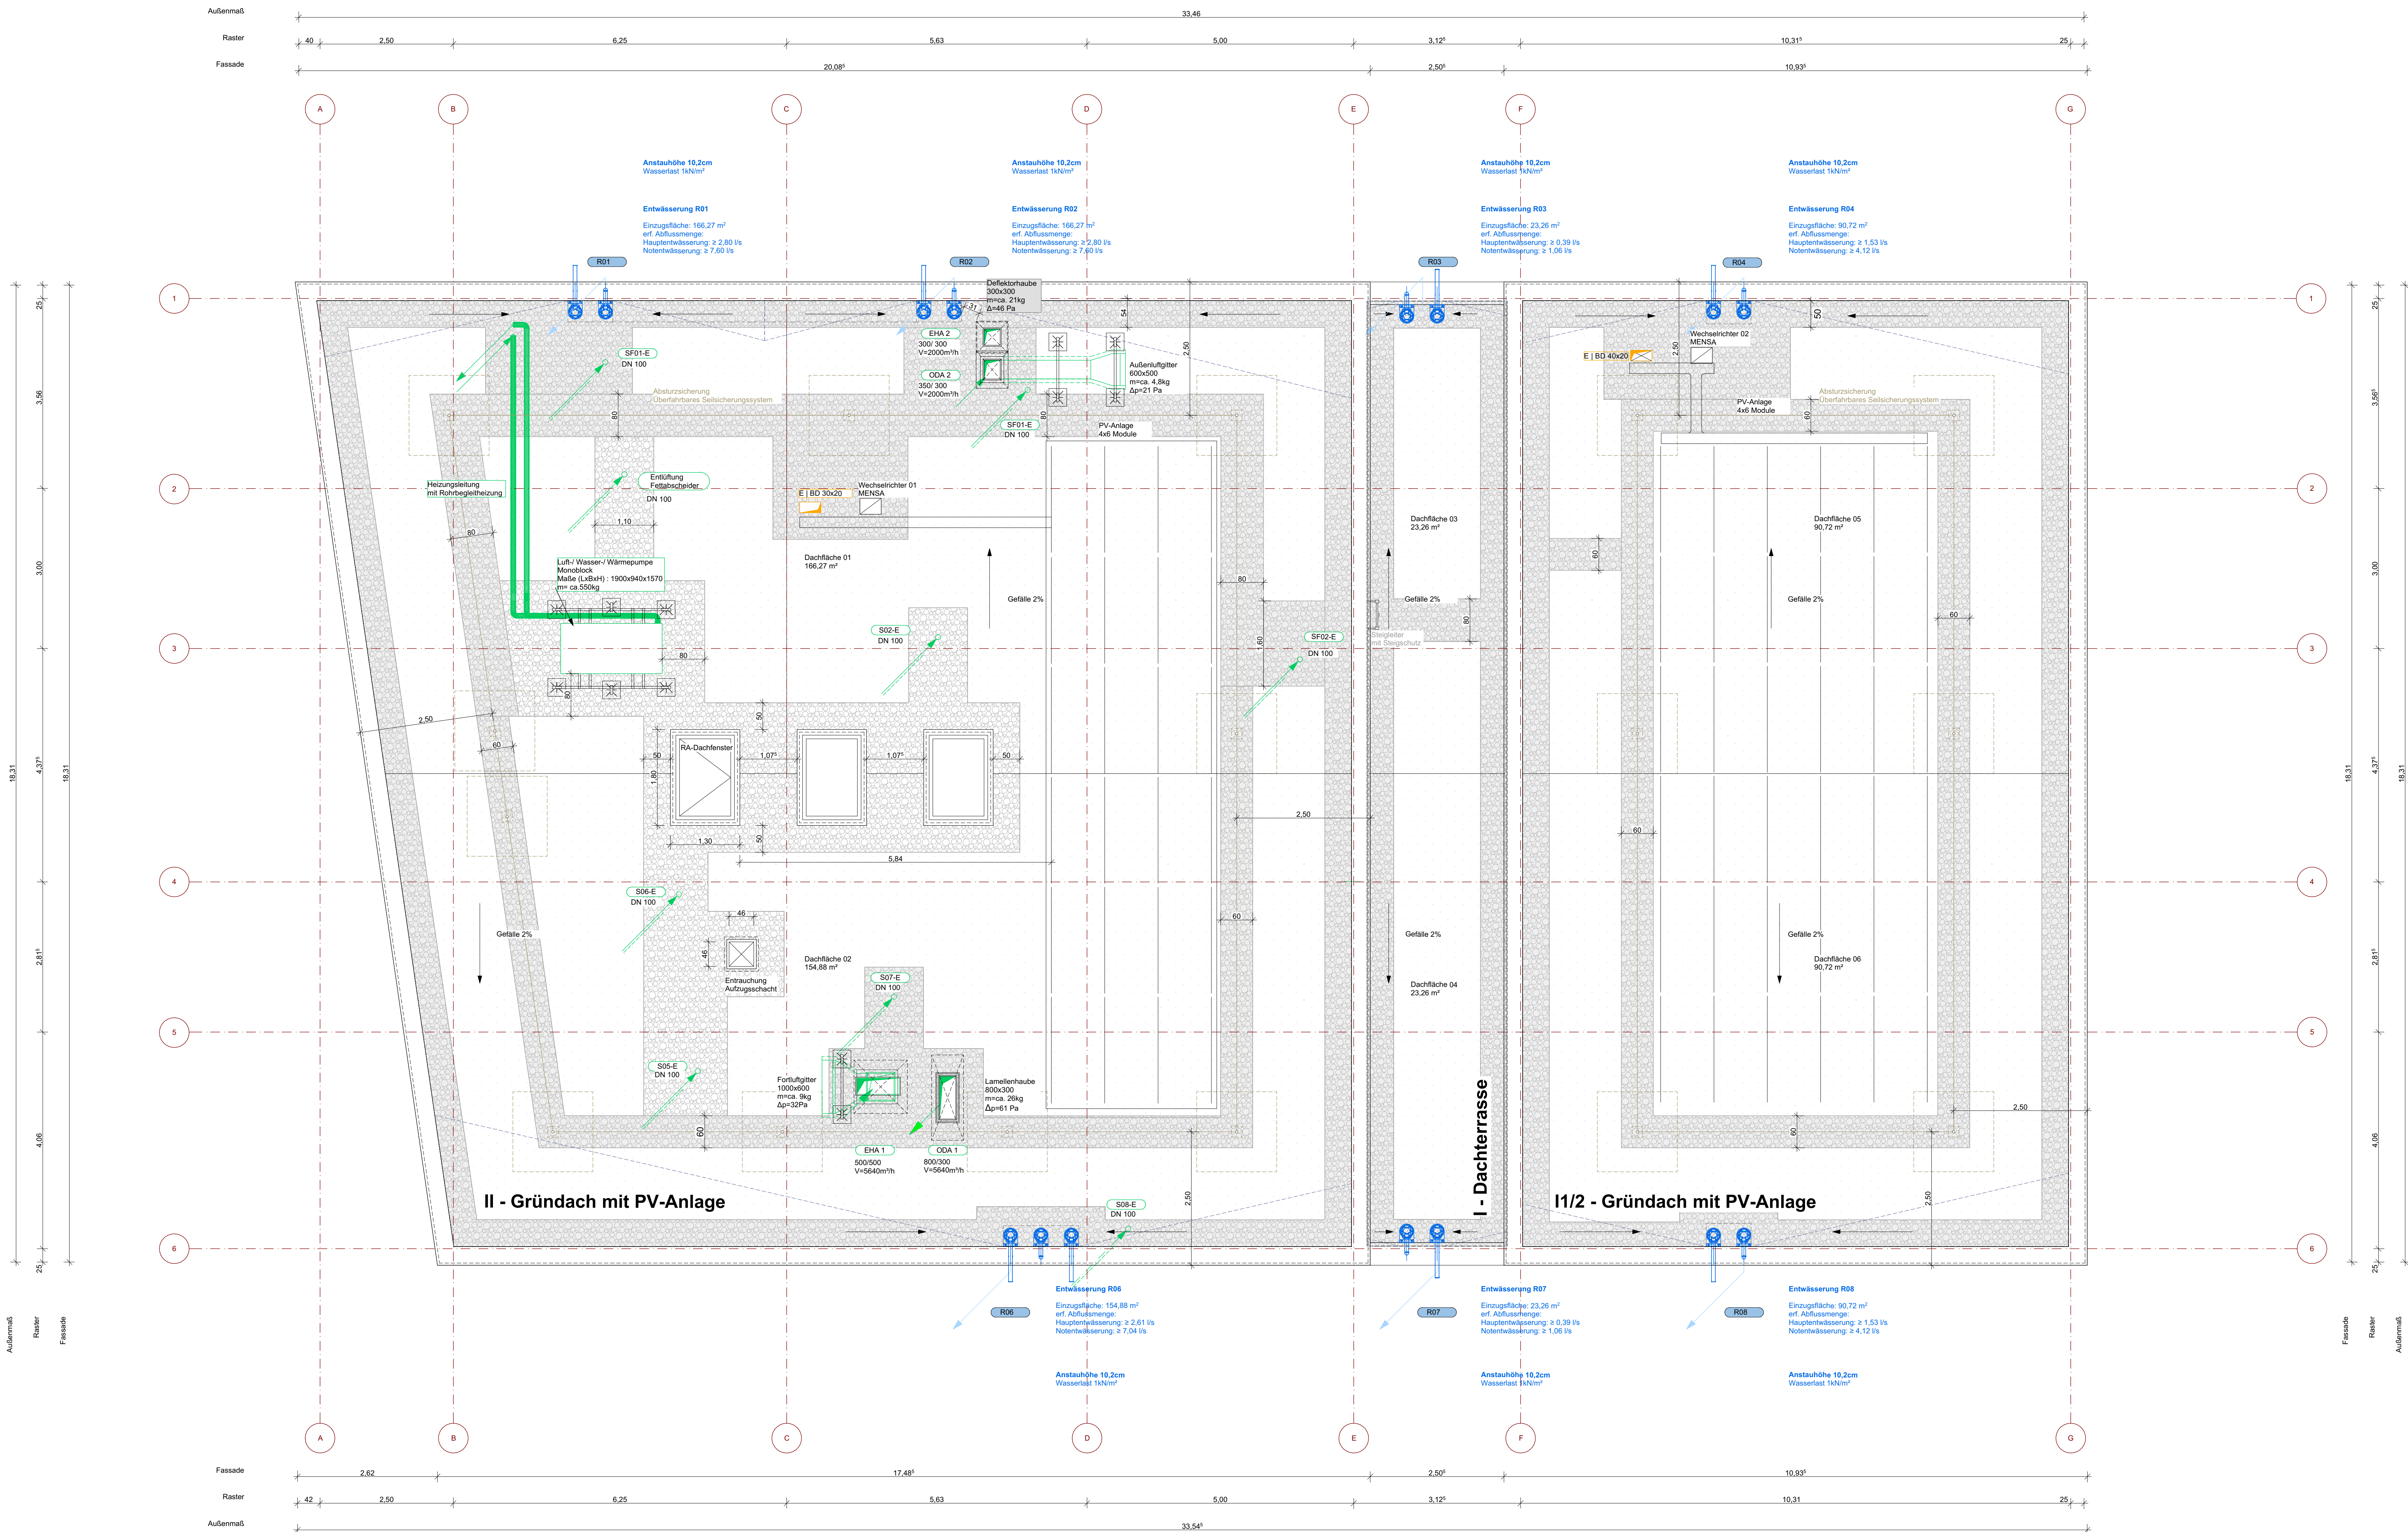

03	20.06.26	AJ	Ergänzung HLS, Anpassung Entwässerung R02
02	15.12.25	AJ	Anpassung Dachentwässerung
01	12.11.25	AJ/TK	Anpassung Lage Wärmepumpe und Salsicherung
Index	Datum	Kürzel	Kommentar

Stahlbeton		Dämmung	
Stahlbetonfertigteile		Kies- und Drainschicht	
Mauerwerk		GK-Wand / Vorwandinstallation	
WD = Wanddurchbruch		H = Heizung	
WA = Wandaussparung		L = Lüftung	
WS = Wandschlit		S = Sanitär	
DD = Deckendurchbruch		E = Elektro	
DA = Deckenaussparung		G = Gas	
DS = Deckenschlit		BRH = Brüstungshöhe	

±0,00 = 57.25 m üNN = OKFFB EG

Alle Höhenangaben beziehen sich auf Oberkante Fertigfußboden.

Sämtliche Maße sind eigenverantwortlich am Bau zu prüfen.

Unstimmigkeiten sind vor Bauausführung mit den Planungsbüros zu klären.

Projektnr:	Bearbeiter:	Erst-Datum:	Maßstab:	Blattgröße:
41423	MAJA/JS	06.07.2026	1:50	A0
Bauherr:	Zeichnung:			
Stadt Hemmingen	Grundriss Dachaufsicht			
Rathaushpl. 1, 30966 Hemmingen				
Projekt:	Plan-Nummer:			
41423 GS Arnrum	41423-ARC-N-DA-DA-5f03			
Klappenberg 18, 30966 Hemmingen				