


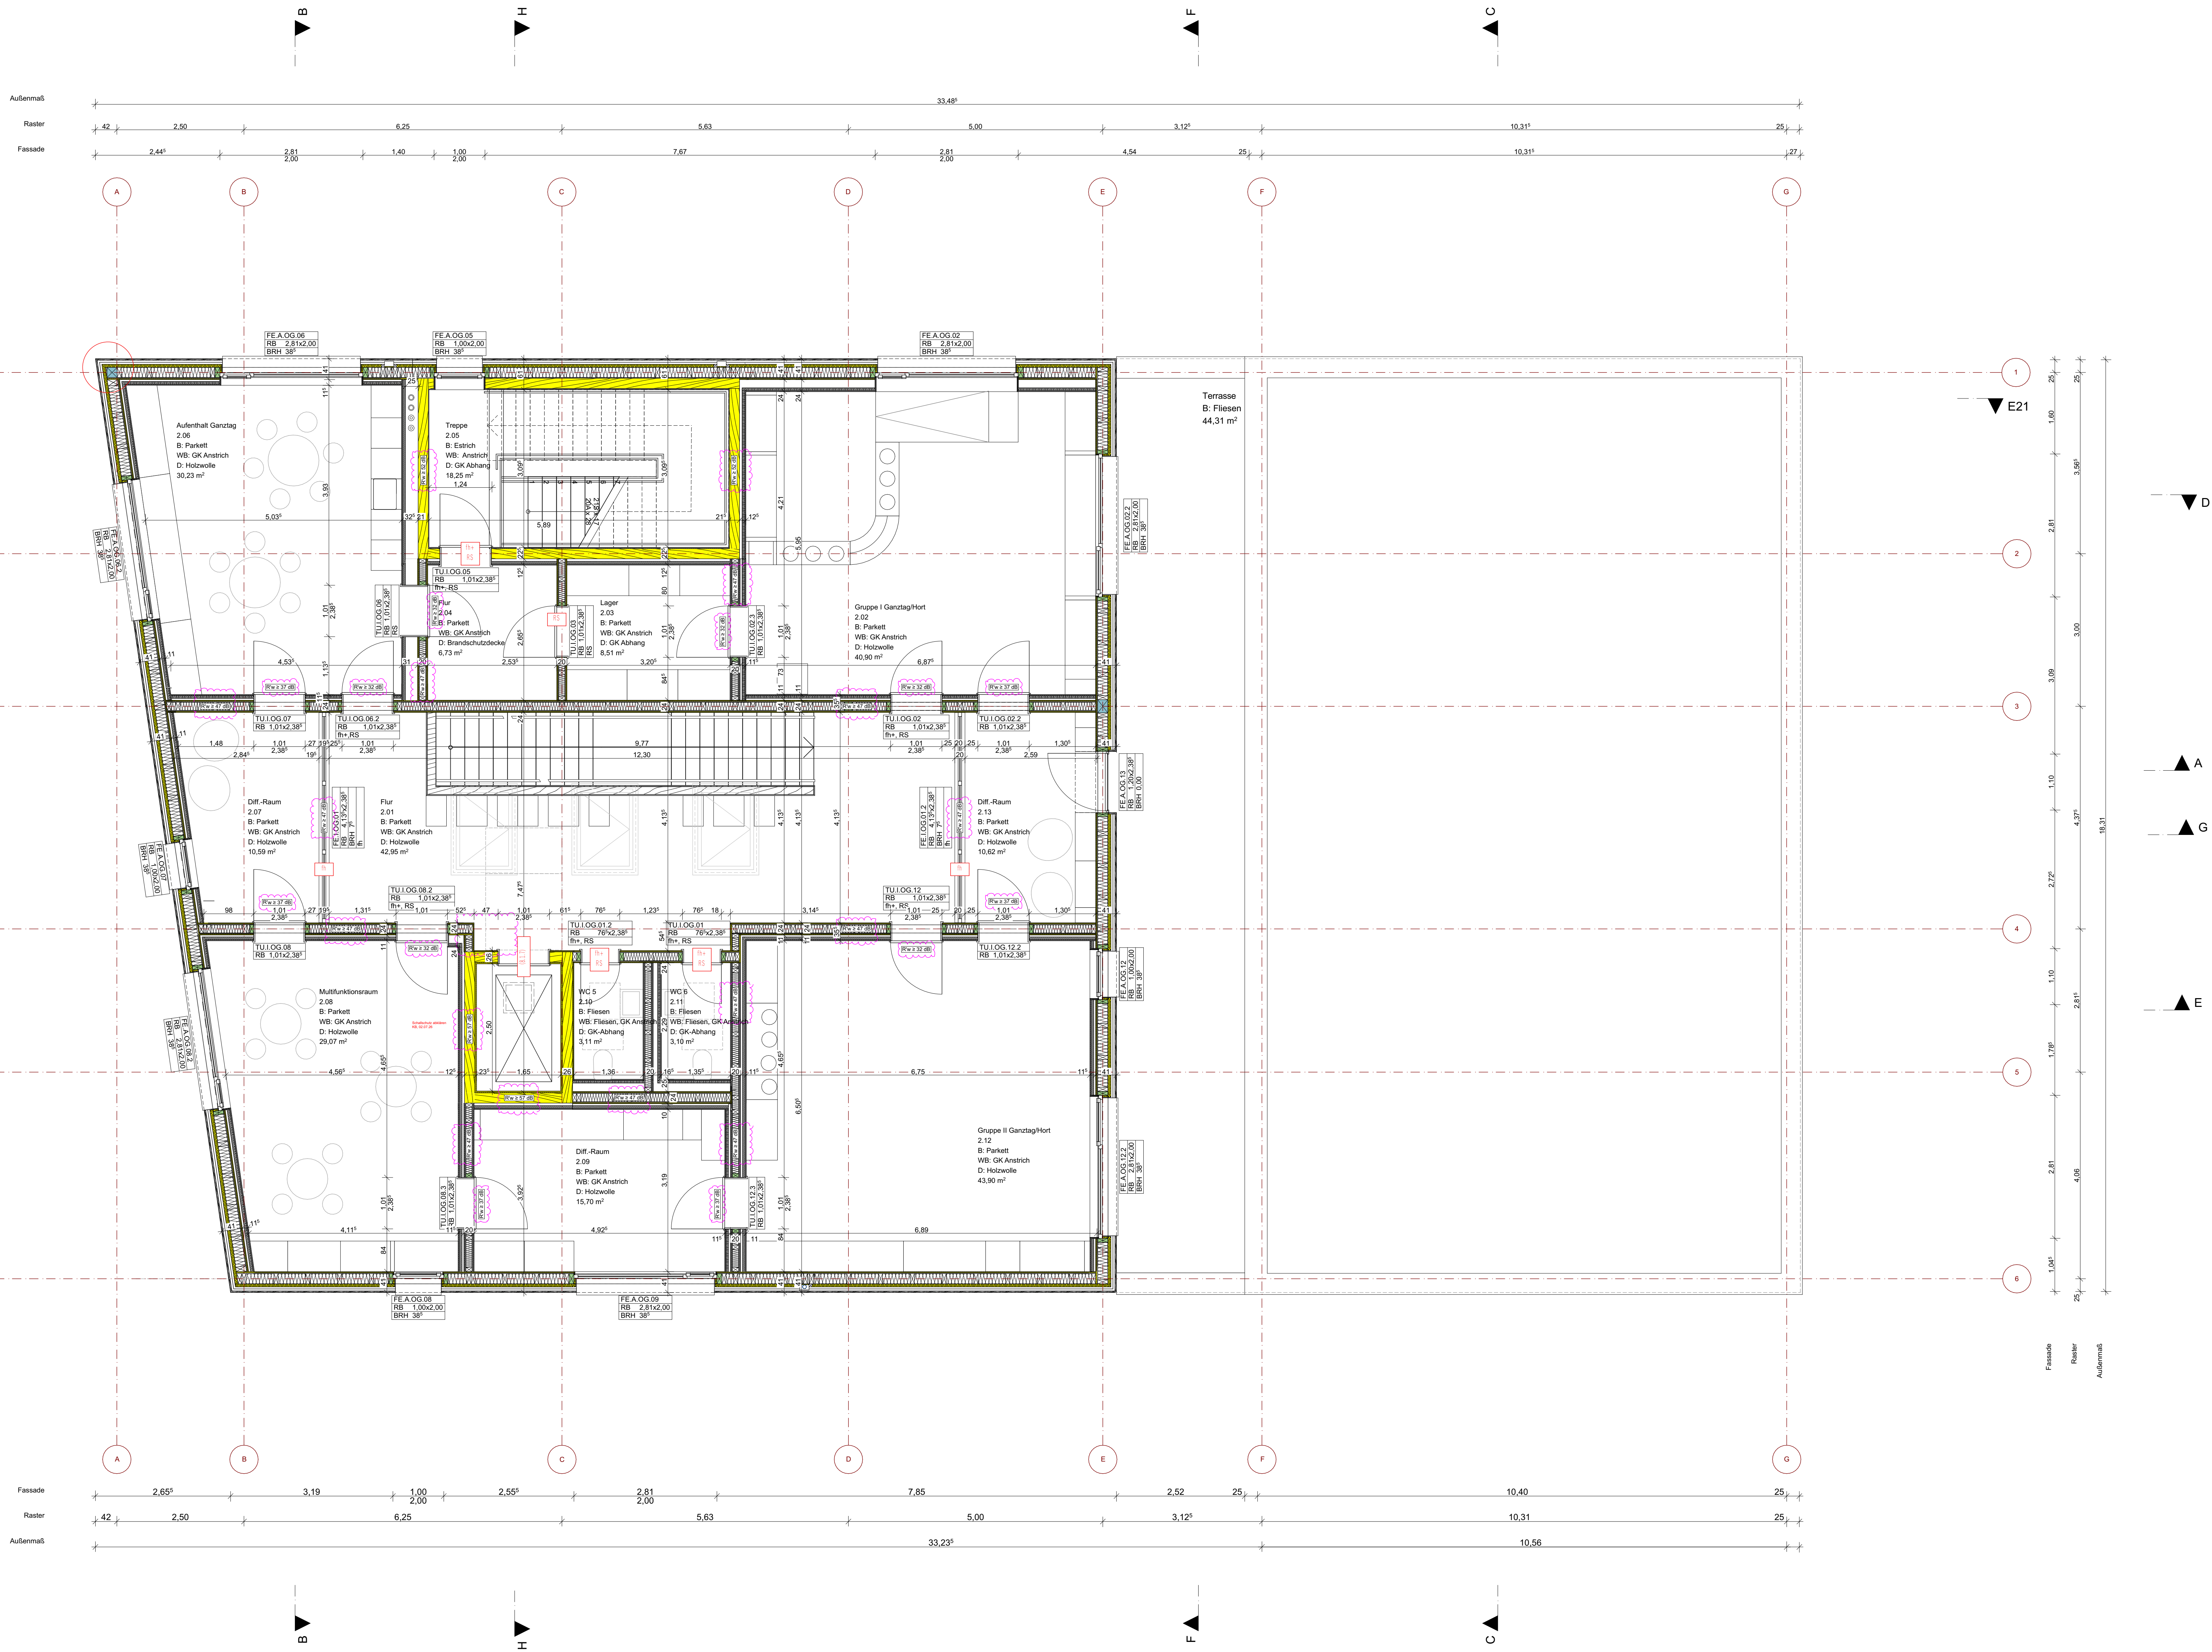

Index	Datum	Kürzel	Kommentar
04	29.06.26	AJMK	Schallschutzanforderungen ergänzt
03	24.03.26	AJMK	Brandschutzanforderungen ergänzt
02	15.12.25	AJ	Anpassung Vorwandraum 2.06, Anpassung TÜR TUI.06.02, Anpassung Vorwandraum OSB und GK, Anpassung Fassade, Anpassung Treppen
01	28.10.25	AJ	Erstellung und Anpassung Kichenplanung, Erneuerung ELT Durchbrüche und Anpassung
			Einrichtung SLT und H.S., Anpassung Ständerwerk der Holzrahmenbauweise

Stahlbeton		Dämmung	
Stahlbetonfertigteile		Kies- und Drainschicht	
Mauerwerk		GK-Wand / Vorwandinstallation	
WD = Wanddurchbruch		H = Heizung	
WA = Wandaussparung		L = Lüftung	
WS = Wandschütz		S = Sanitär	
DD = Deckendurchbruch		E = Elektro	
DA = Deckenaussparung		G = Gas	
DS = Deckenschütz		BRH = Brüstungshöhe	
±0,00 = 57,25 m üNN = OKFFB EG			
Alle Höhenangaben beziehen sich auf Oberkante Fertigfußboden.			
Sämtliche Maße sind eigenverantwortlich am Bau zu prüfen.			
Unstimmigkeiten sind vor Bauausführung mit den Planungsbüros zu klären.			

Projektnr:	Bearbeiter:	Erst-Datum:	Maßstab:	Blattgröße:
41423	MKA/JTS	20.10.2025	1:50	A0
Bauherr:			Zeichnung:	
Stadt Hemmingen			Grundriss Obergeschoss	
Projekt:			Plan-Nummer:	
41423 GS Arnum			41423-ARC-N-GR-01-5104	
Klappenberg 18, 30966 Hemmingen				