


- Dach**
(von oben nach unten)
- 80 mm ext. Dachbegrünung
 - 10 mm 2x Sperschicht
 - 40-220 mm Gefälledämmung 2%
 - 120 mm Dämmung
 - 5 mm Dampfsperre
 - 25 mm OSB
 - 280 mm Konstruktionsholz
 - 15,5 mm Höldeckengrofil
 - 20 mm Spezial Gipsplatte mit Brandschutzanforderung
 - 300 mm Installationsebene
 - 30 mm Grundprofil
 - 30 mm Tragprofil
 - 25 mm Holzvolleplatte
- Massivholzdecke**
(von oben nach unten)
- 24 mm Fußbodenbelag Parkett
 - 45 mm Heizestrich
 - 20 mm Heizungsleitung
 - 48 mm Systemplatte Heiz.
 - 20 mm Expandierter Polystyrolschaum (EPS)
 - Zusatzdämmung
 - 60 mm Schüttung
 - 200 mm Brettschichtholz
 - 300 mm Installationsebene
 - 30 mm Grundprofil
 - 30 mm Tragprofil
 - 25 mm Holzvolleplatte
- Außenwand EG**
(von außen nach innen)
- 30 mm Holzschalung (Hinterlüftet)
 - 40 mm Kunterlattung
 - 40mm Lattung
 - 60 mm Weichfaserplatte / Holzfaserdämmplatte
 - 200 mm Ständerwerk/ Mineralwolle, b/h:8/20
 - 15 mm OSB
 - 12,5 mm Gipsplatte
 - 12,5 mm Gipsplatte

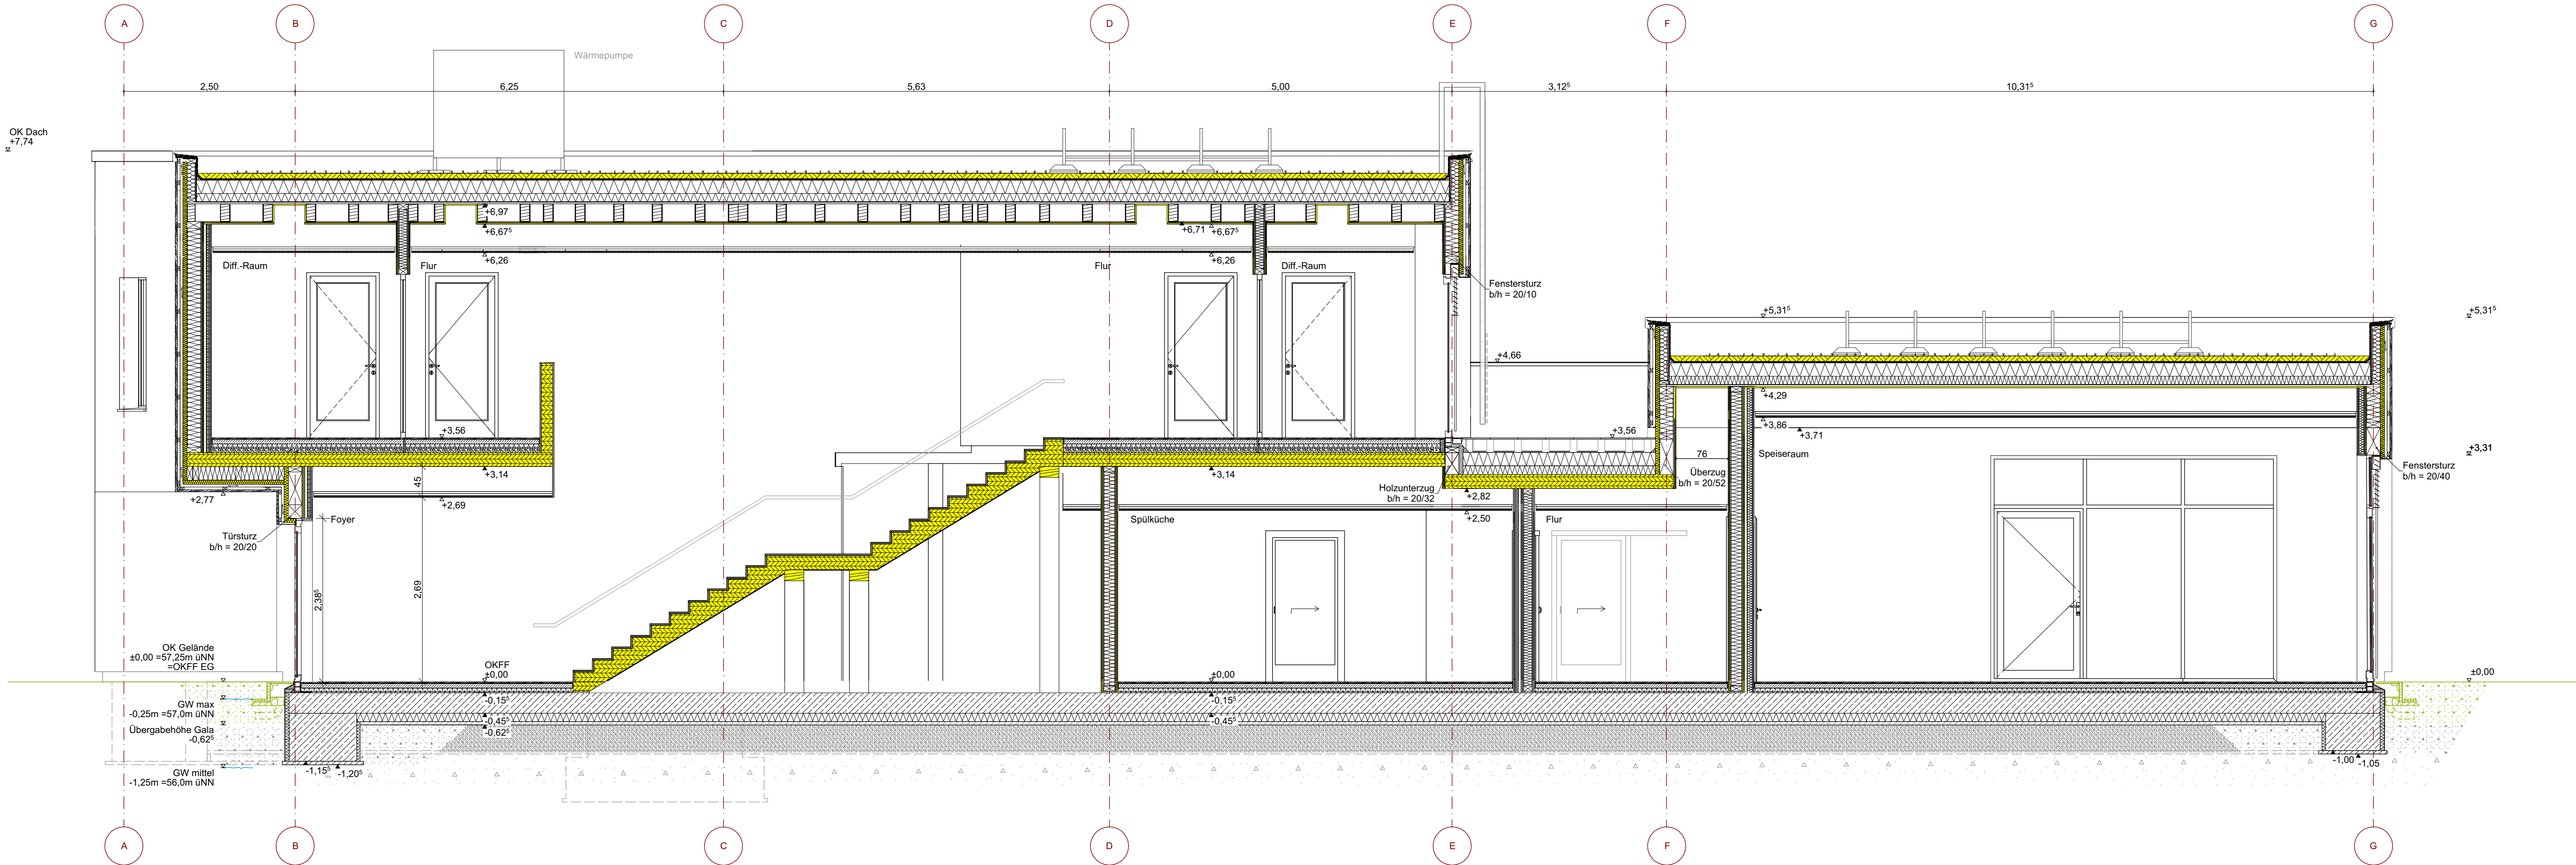

- Dach Speiseraum**
(von oben nach unten)
- 80 mm ext. Dachbegrünung
 - 10 mm 2x Sperschicht
 - 40-220 mm Gefälledämmung 2%
 - 120 mm Dämmung
 - 5 mm Dampfsperre
 - 25 mm OSB
 - 20 mm Spezial Gipsplatte mit Brandschutzanforderung
 - 600 mm Konstruktionsholz
 - 365 mm Installationsebene
 - 30 mm Grundprofil
 - 30 mm Tragprofil
 - 25 mm Holzvolleplatte
- Massivholzdecke Terrasse**
(von oben nach unten)
- 20mm Belag Fliesen
 - Stelzlager
 - 10mm 2x Sperschicht/ Schutzbahn
 - 40-220 mm Gefälledämmung 2%
 - 12 mm Dämmung
 - 10 mm Sperschicht
 - 200 mm Brettschichtholz
 - 107 mm Installationsebene
 - 30 mm Grundprofil
 - 30 mm Tragprofil
 - 25 mm Holzvolleplatte

- Fußbodenaufbau EG**
(von oben nach unten)
- 24 mm Fußbodenbelag Parkett
 - 45 mm Heizestrich
 - 20 mm Heizungsleitung
 - 5 mm Trennlage
 - 48 mm Systemplatte Heiz.
 - 20 mm Expandierter Polystyrolschaum (EPS)
 - Zusatzdämmung
 - Abdichtung
 - 5 mm Beton, armiert, DIN EN 12524
 - 300 mm C20/25
 - 5 mm Trennlage
 - 120 mm Perimeterdämmung
 - 50 mm Sauberkeitsschicht
 - 400 mm Tragschichtmaterial
 - Verdichtungsgrad Dpr ≥ 98%
- 0,8/1,0m b/h unter GOK Frostschürze
- 1,0/1,0m b/h ab OK Sohlplatte Streifenfundament

Index	Datum	Kürzel	Kommentar
08	29.06.26	MK/AJ	Brandschutz, Anpassung Dachbalken
07	24.03.26	MK/AJ	Dach Feuerschutzplatte, Anpassung Deckenkoffer TGV, Anpassung Prüfstatik, Wand Achse E
06	15.12.25	AJ/MK	Anpassung Wandaufbau OSB und GK, Anpassung Gefälledämmung, Anpassung Fassade, Anpassung Deckenhöhen, Darstellung Wärmepumpe und PV-Anlage, Anpassung Türraß, Anpassung Treppe
05	28.10.25	AJ	Anpassung Frostschürze, Anpassung Attikablech, Anpassung Treppe
04	20.10.25	MK	Anpassung Angaben Statik
03	08.10.25	AJ	Anpassung lichte Raumhöhe Foyer, Anpassung Decke Terrasse
02	27.08.25	AJ	Anpassung Position Dachträger, Dachhöhen und Fensterhöhen Mensa, Dach Terrasse
01	21.08.25	AJ	Korrektur Bauteilaufbauteil

Stahlbeton		Dämmung	
Stahlbetonfertigteile		Kies- und Drainschicht	
Mauerwerk		GK-Wand / Vorwandinstallation	
WD = Wanddurchbruch WA = Wandaussparung WS = Wandschlitze DD = Deckendurchbruch DA = Deckenaussparung DS = Deckenschlitze			
H = Heizung L = Lüftung S = Sanitär E = Elektro G = Gas BRH = Brüstungshöhe			
±0,00 = 57.25 m üNN = OKFFB EG			
Alle Höhenangaben beziehen sich auf Oberkante Fertigfußboden.			
Sämtliche Maße sind eigenverantwortlich am Bau zu prüfen.			
Unstimmigkeiten sind vor Bauausführung mit den Planungsbüros zu klären.			

Projektnr: 41423	Bearbeiter: AJ/MK/TS	Erst-Datum: 20.10.2025	Maßstab: 1:50	Blattgröße: A0
Bauherr: Stadt Hemmingen Rathauspl. 1, 30966 Hemmingen			Zeichnung: Schnitt A-A	
Projekt: 41423 GS Arnum Klapperweg 18, 30966 Hemmingen			Plan-Nummer: 41423-ARC-N-SC-AA-5f08	