


Dach Speiseraum
(von oben nach unten)

80 mm ext. Dachbegrünung
10 mm 2x Sperschicht
40-220 mm Gefälledämmung 2%
120 mm Dämmung
5 mm Dampfsperre
25 mm OSB
20 mm Spezial Gipsplatte
mit Brandschutzanforderung
600 mm Konstruktionsholz
365 mm Installationsebene
30 mm Grundprofil
30 mm Tragprofil
25 mm Holzwoleplatte

Fußbodenaufbau EG
(von oben nach unten)

24 mm Fußbodenbelag Parkett
45 mm Heizestrich
20 mm Heizungsleitung
5 mm Trennlage
48 mm Systemplatte Heiz.
20 mm Expandierter Polystyrolschaum (EPS)
Zusatzdämmung
5 mm Abdichtung
300 mm Beton, armiert,
DIN EN 12524
C20/25
5 mm Trennlage
120 mm Perimeterdämmung
50 mm Sauberkeitsschicht
400 mm Tragschichtmaterial
Verdichtungsgrad Dpr ≥ 98%

0,8/1,0m b/h Frostschürze
unter GOK

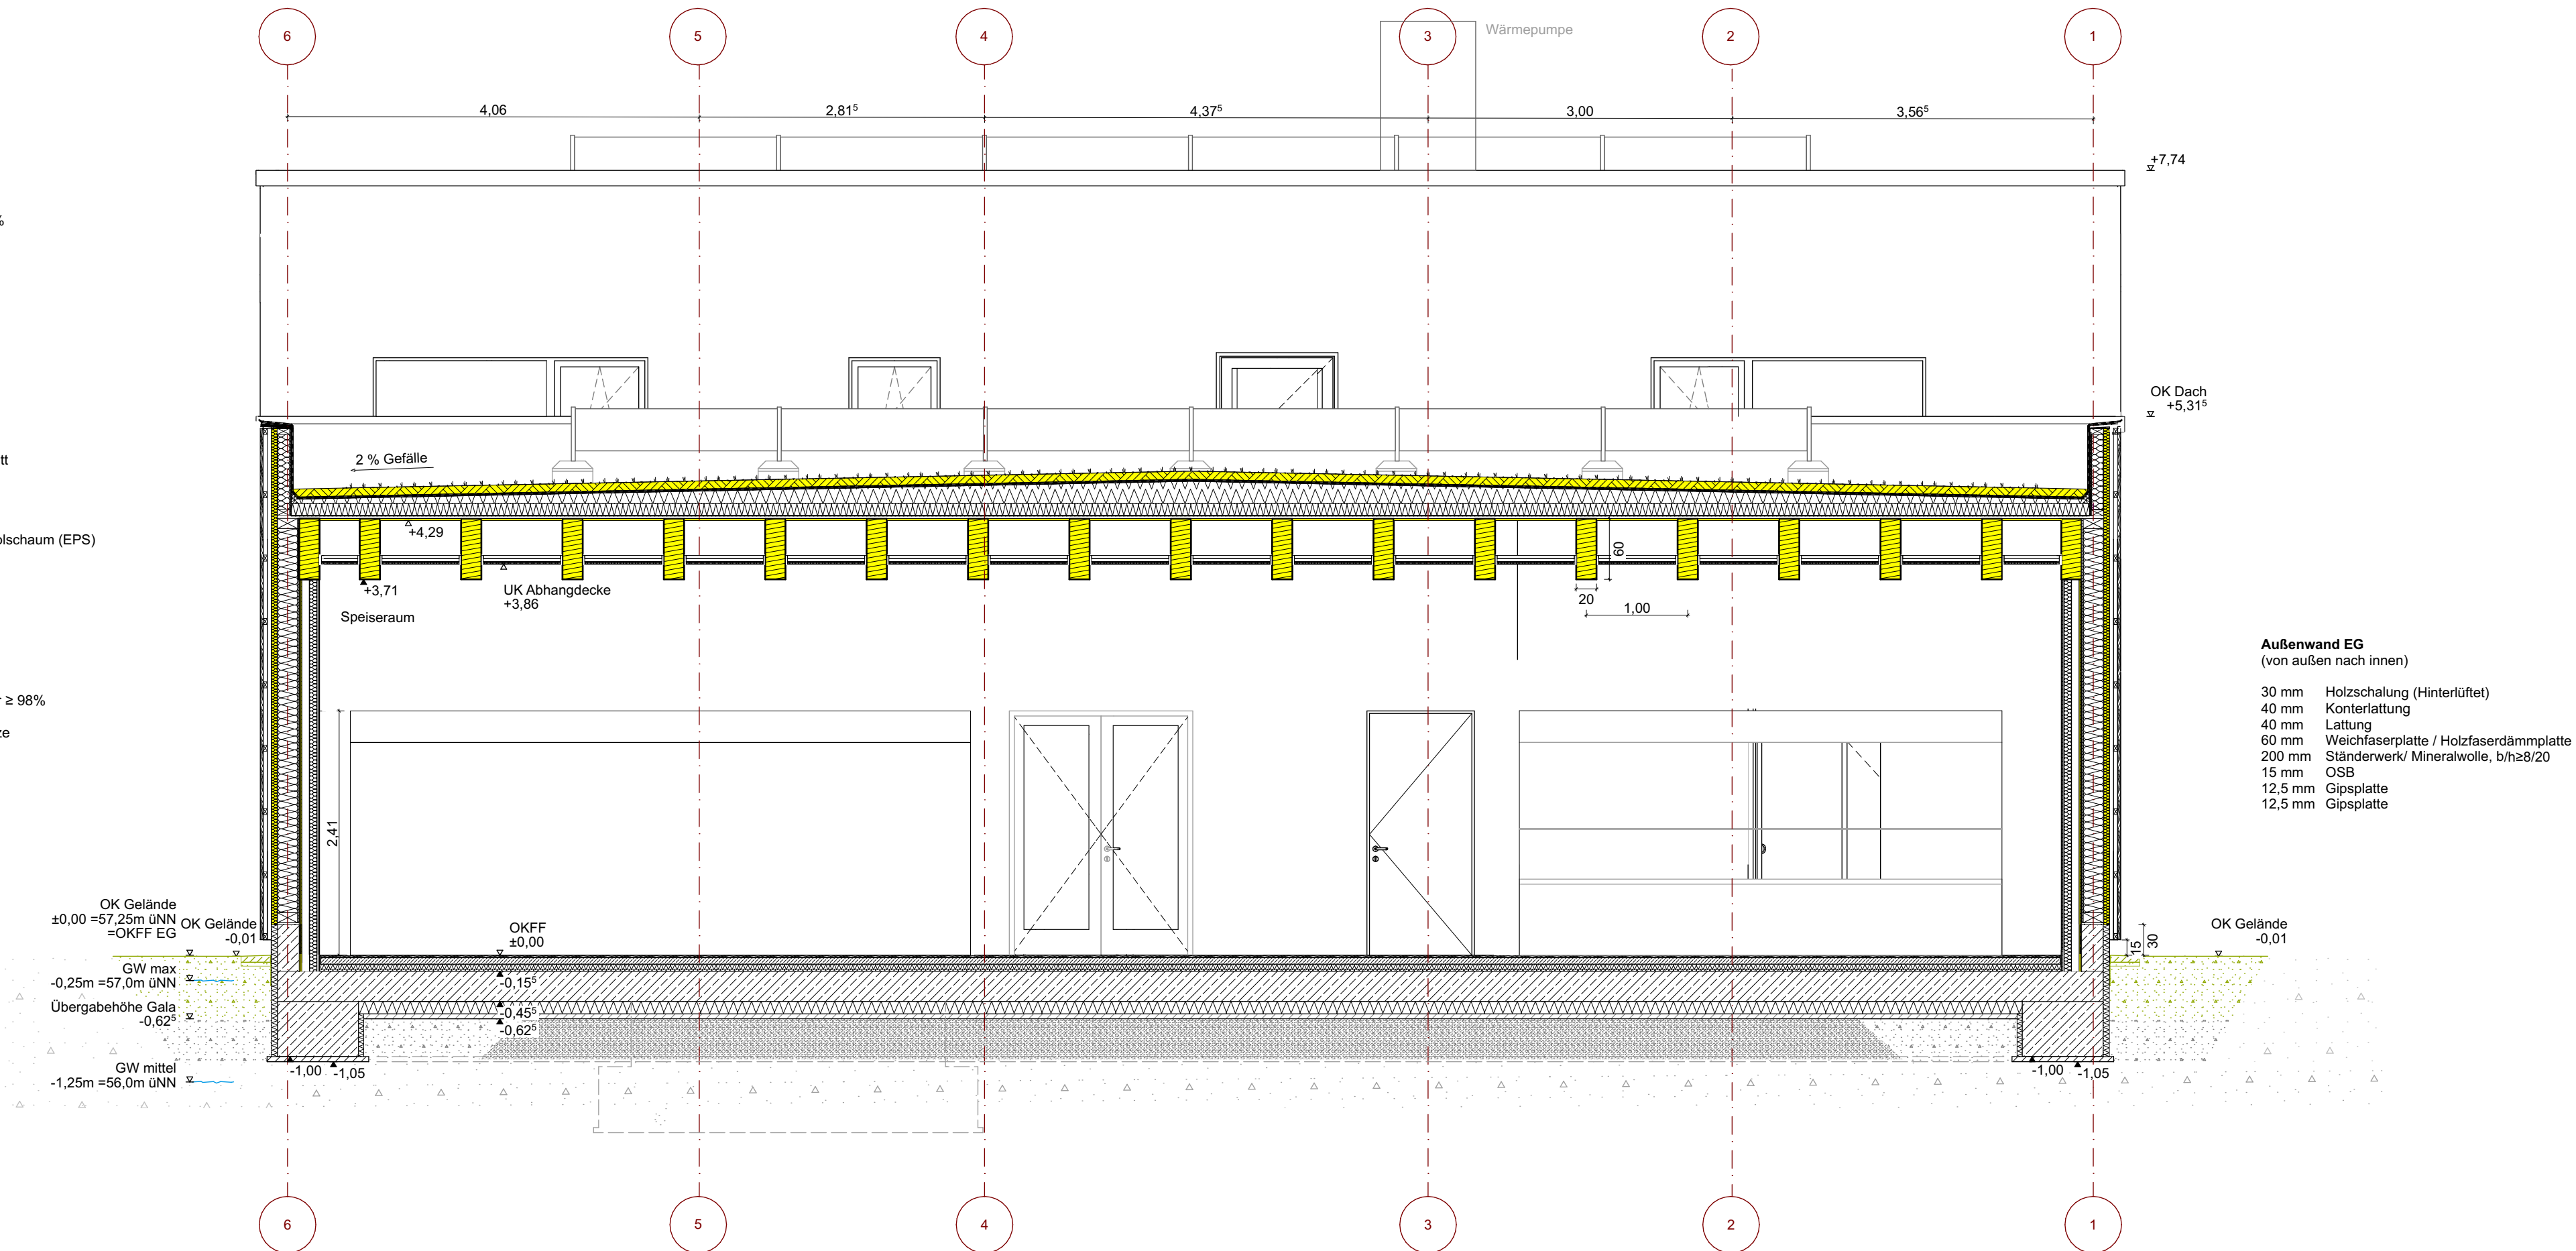

Außenwand EG
(von außen nach innen)

30 mm Holzschalung (Hinterlüftet)
40 mm Konterlatting
40 mm Lattung
60 mm Weichfaserplatte / Holzfaserdämmplatte
200 mm Ständerwerk/ Mineralwolle, b/h=8/20
15 mm OSB
12,5 mm Gipsplatte
12,5 mm Gipsplatte

06	29.06.26	AJ/MK	Brandschutz
05	24.03.26	AJ	Dach Feuerschutzplatte, Anpassung Prüfstatik
04	15.12.25	AJ/MK	Anpassung Wandaufbau OSB und GK Anpassung Gefälledämmung, Anpassung Fassade, Darstellung Wärmepumpe und PV-Anlage
03	28.10.25	AJ	Anpassung Frostschürze; Anpassung Attikablech
02	20.10.25	MK	Anpassung Angaben Statik
01	15.09.25	AJ	Anpassung Trägerabstände Speiseraum
Index	Datum	Kürzel	Kommentar

Stahlbeton		Dämmung	
Stahlbetonfertigteile		Kies- und Drainschicht	
Mauerwerk		GK-Wand / Vorwandinstallation	
WD = Wandschicht		H = Heizung	
WA = Wandaussparung		L = Lüftung	
WS = Wandschilt		S = Sanitär	
DD = Deckendurchbruch		E = Elektro	
DA = Deckenaussparung		G = Gas	
DS = Deckenschilt		BRH = Brüstungshöhe	

±0,00 = 57.25 m üNN = OKFFB EG

Alle Höhenangaben beziehen sich auf Oberkante Fertigfußboden.

Sämtliche Maße sind eigenverantwortlich am Bau zu prüfen.
Unstimmigkeiten sind vor Bauausführung mit den Planungsbüros zu klären.

Projektnr. 41423	Bearbeiter: AJ/MK/TS	Erst-Datum: 20.10.2025	Maßstab: 1:50	Blattgröße: A1
Bauherr: Stadt Hemmingen Rathauspl. 1, 30966 Hemmingen			Zeichnung: Schnitt C-C	
Projekt: 41423 GS Arnum Klapperweg 18, 30966 Hemmingen			Plan-Nummer: 41423-ARC-N-SC-CC-5f06	