


- Dach**
(von oben nach unten)
- 80 mm ext. Dachbegrünung
 - 10 mm 2x Sperschicht
 - 40-220 mm Gefälledämmung 2%
 - 120 mm Dämmung
 - 5 mm Dampfsperre
 - 25 mm OSB
 - 280 mm Konstruktionsholz
 - 15 mm Hölzdeckengrill
 - 20 mm Spezial Gipsplatte mit Brandschutzanforderung
 - 300 mm Installationsebene
 - 30 mm Grundprofil
 - 30 mm Tragprofil
 - 25 mm Holzvolleplatte
- Massivholzdecke**
(von oben nach unten)
- 24 mm Fußbodenbelag Parkett
 - 45 mm Heizestrich
 - 20 mm Heizungsleitung
 - 48 mm Systemplatte Heiz.
 - 20 mm Expandierter Polystyrolschaum (EPS)
 - Zusatzdämmung
 - 60 mm Schüttung
 - 200 mm Brettstichholz
 - 300 mm Installationsebene
 - 30 mm Grundprofil
 - 30 mm Tragprofil
 - 25 mm Holzvolleplatte
- Außenwand EG**
(von außen nach innen)
- 30 mm Holzschalung (Hinterlüftet)
 - 40 mm Konterlattung
 - 40 mm Lattung
 - 160 mm Weichfaserplatte / Holzfaserdämmplatte
 - 200 mm Ständerwerk/ Mineralwolle, b/h28/20
 - 15 mm OSB
 - 2,5 mm Gipsplatte
 - 12,5 mm Gipsplatte

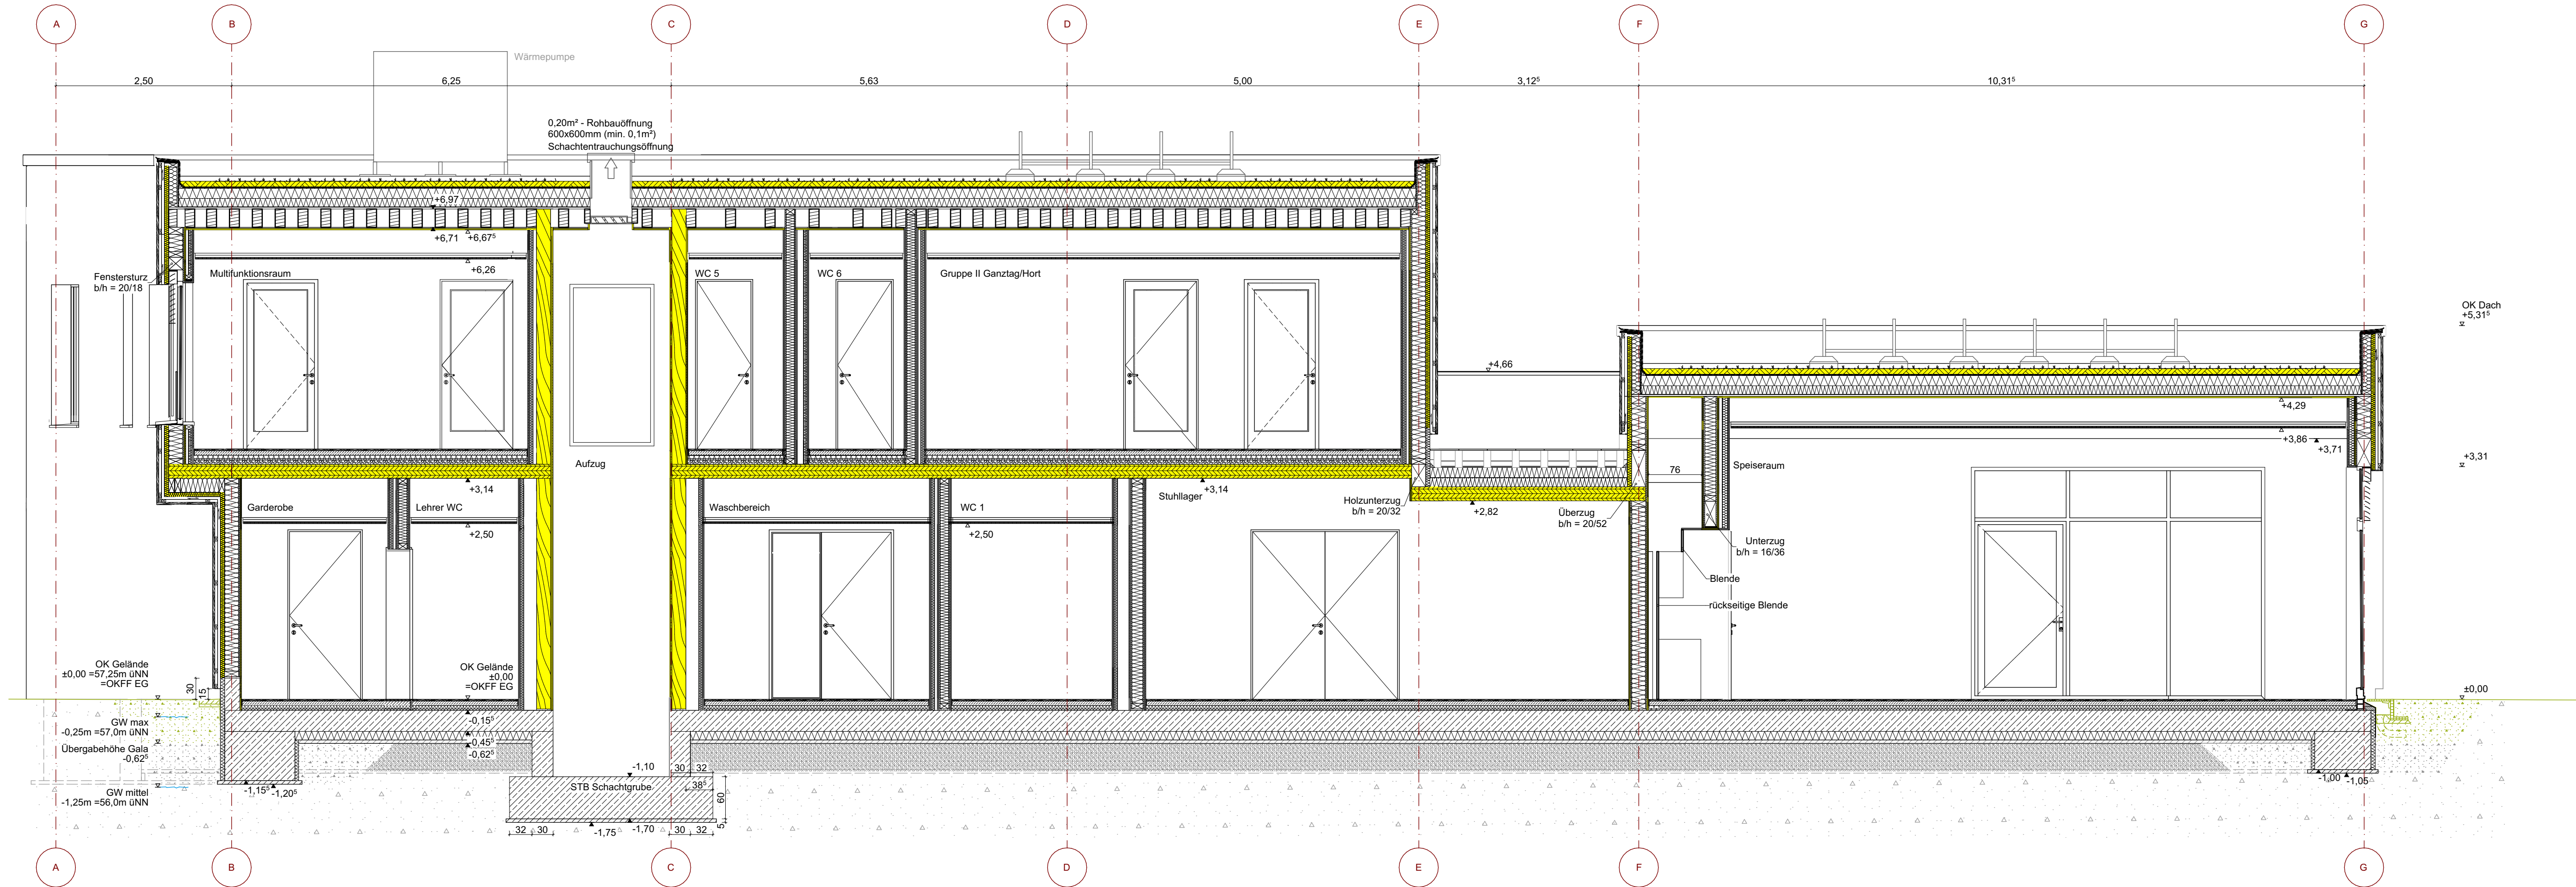

- Dach Speiseraum**
(von oben nach unten)
- 80 mm ext. Dachbegrünung
 - 10 mm 2x Sperschicht
 - 40-220 mm Gefälledämmung 2%
 - 120 mm Dämmung
 - 5 mm Dampfsperre
 - 25 mm OSB
 - 20 mm Spezial Gipsplatte mit Brandschutzanforderung
 - 600 mm Konstruktionsholz
 - 385 mm Installationsebene
 - 30 mm Grundprofil
 - 30 mm Tragprofil
 - 25 mm Holzvolleplatte
- Massivholzdecke Terrasse**
(von oben nach unten)
- 20 mm Belag Fliesen
 - Stelzlager
 - 10 mm 2x Sperschicht/ Schutzbahn
 - 40-220 mm Gefälledämmung 2%
 - 12 mm Dämmung
 - 10 mm Sperschicht
 - 200 mm Brettstichholz
 - 107 mm Installationsebene
 - 30 mm Grundprofil
 - 30 mm Tragprofil
 - 25 mm Holzvolleplatte
- Fußbodenaufbau EG**
(von oben nach unten)
- 24mm Fußbodenbelag Parkett
 - 45 mm Heizestrich
 - 20 mm Heizungsleitung
 - 5 mm Trennlage
 - 48 mm Systemplatte Heiz.
 - 20 mm Expandierter Polystyrolschaum (EPS)
 - Zusatzdämmung
 - Abdichtung
 - 300 mm Beton, armiert, DIN EN 12524
 - 5 mm Trennlage
 - 120 mm Perimeterdämmung
 - 50 mm Sauberkeitsschicht
 - 400 mm Tragschichtmaterial
 - Verdichtungsgrad Dpr ≥ 98%
- 0,8/1,0m b/h unter GOK Frostschürze
- 1,0/1,0m b/h Streifenfundament unter OK Sohlplatte

04	29.06.26	AJ/MK	Brandschutz, Anpassung Dachbalken
03	24.03.26	MK/AJ	Dach Feuerschutzplatte, Anpassung Deckenkoffer TGV, Anpassung Prüfstatik
02	15.12.25	AJ/MK	Anpassung Wandaufbau OSB und GK, Anpassung Gefälledämmung, Anpassung Fassade, Anpassung Deckenhöhen, Darstellung Wärmepumpe und PV-Anlage
01	28.10.25	AJ	Anpassung Frostschürze; Anpassung Attikablech
Index	Datum	Kürzel	Kommentar

Stahlbeton		Dämmung	
Stahlbetonfertigteile		Kies- und Drainschicht	
Mauerwerk		GK-Wand / Vorwandinstallation	
WD = Wanddurchbruch WA = Wandaussparung WS = Wandschlitz DD = Deckendurchbruch DA = Deckenaussparung DS = Deckenschlitz			
H = Heizung L = Lüftung S = Sanitär E = Elektro G = Gas BRH = Brüstungshöhe			
±0,00 = 57.25 m üNN = OKFFB EG			
Alle Höhenangaben beziehen sich auf Oberkante Fertigfußboden.			
Sämtliche Maße sind eigenverantwortlich am Bau zu prüfen.			
Unstimmigkeiten sind vor Bauausführung mit den Planungsbüros zu klären.			

Projektr: 41423	Bearbeiter: AJ/MK/TS	Erst.-Datum: 20.10.2025	Maßstab: 1:50	Blattgröße: A0
Bauherr: Stadt Hemmingen Rathauspl. 1, 30966 Hemmingen			Zeichnung: Schnitt E-E	
Projekt: 41423 GS Arnum Klapperweg 18, 30966 Hemmingen			Plan-Nummer: 41423-ARC-N-SC-EE-5f04	