


VARIANTE Teilneubau

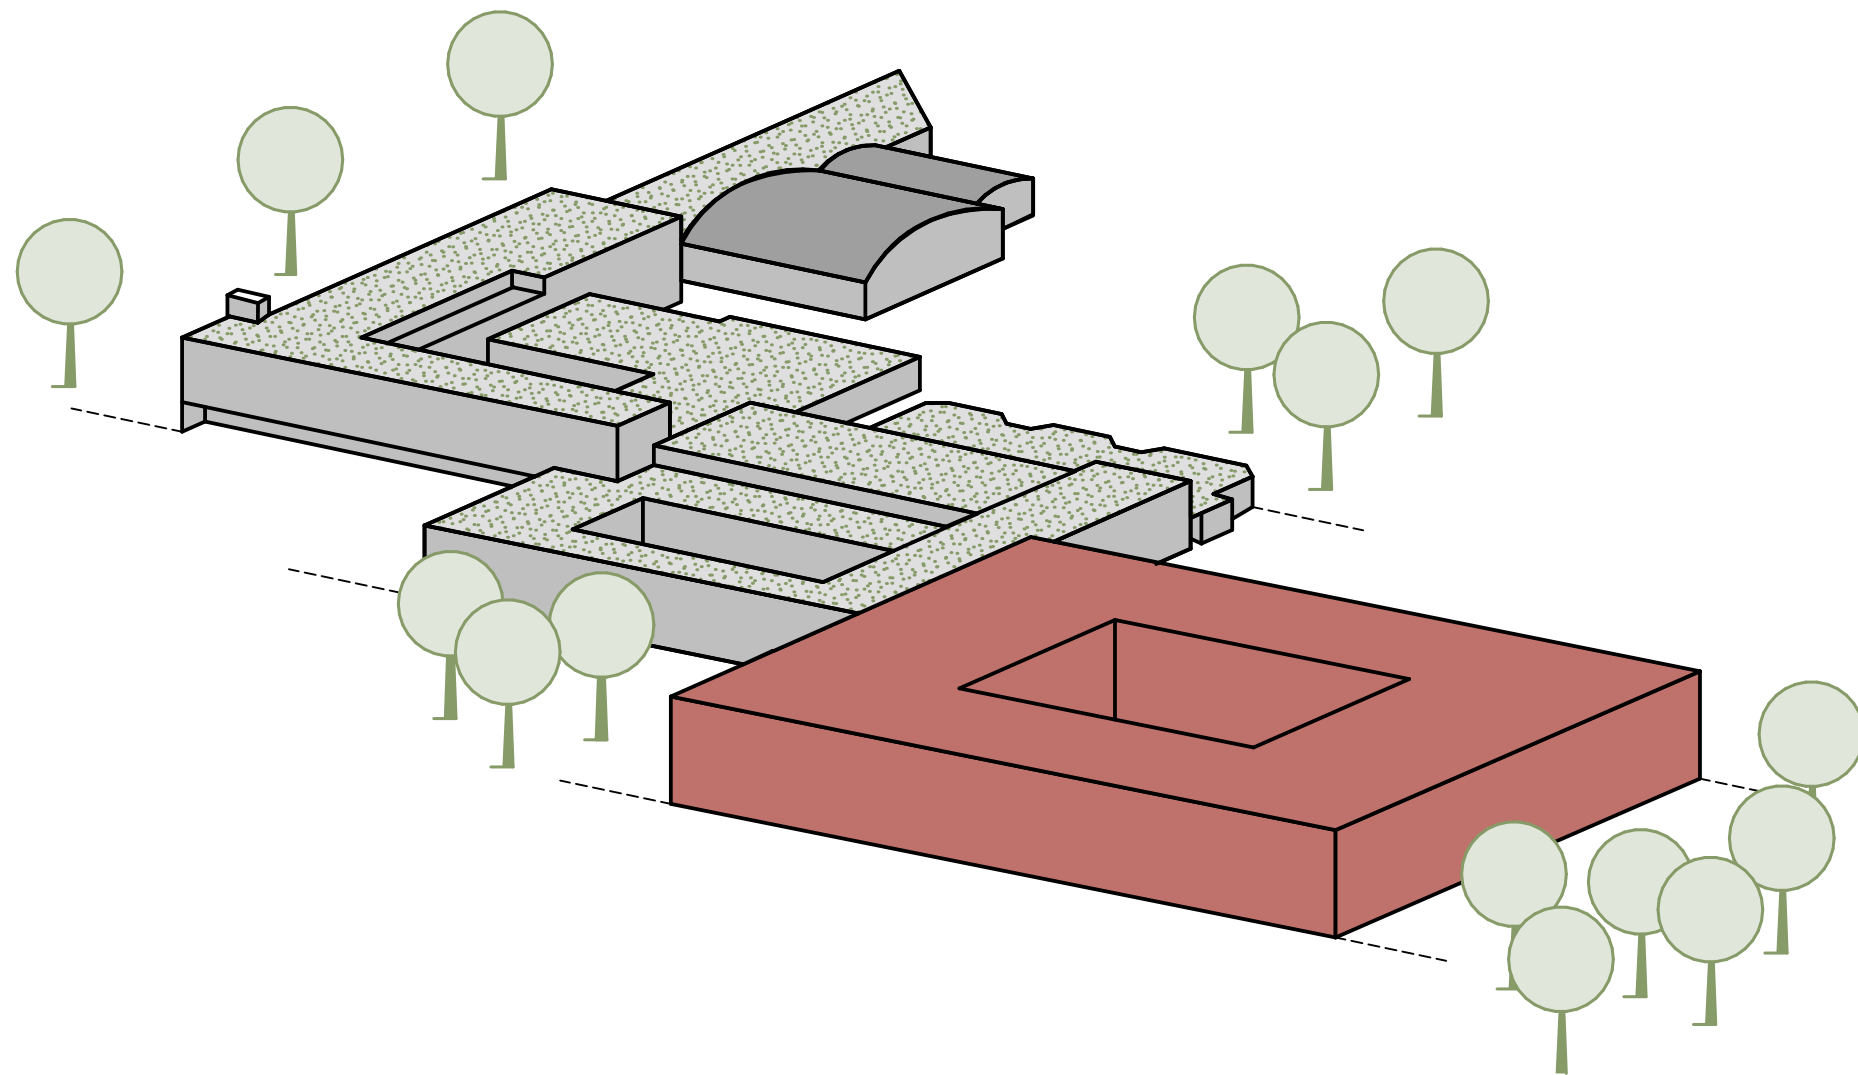

Legende

Bauliche Maßnahmen

- Abbruch
- Neubau

Unterrichtsräume

- AUR: Allgemeiner Unterrichtsraum
- FUR: Fachunterrichtsraum // Sport & Gymnastik
- zu FUR: Übungsräume // Umkleideräume für Schüler:innen

Personalräume


- Lehrer:innen / Schulleitung / Hausmeister:in / Besprechung / Sozialarbeiter:innen

Technik/ Lager / WC

- Gebäudetechnik / IT / Lager
- WC / Sanitärräume

Sondernutzung / Aufenthaltsräume

- Aula / Bühne / Mensa / Bibliothek / Cafeteria / Stammraum

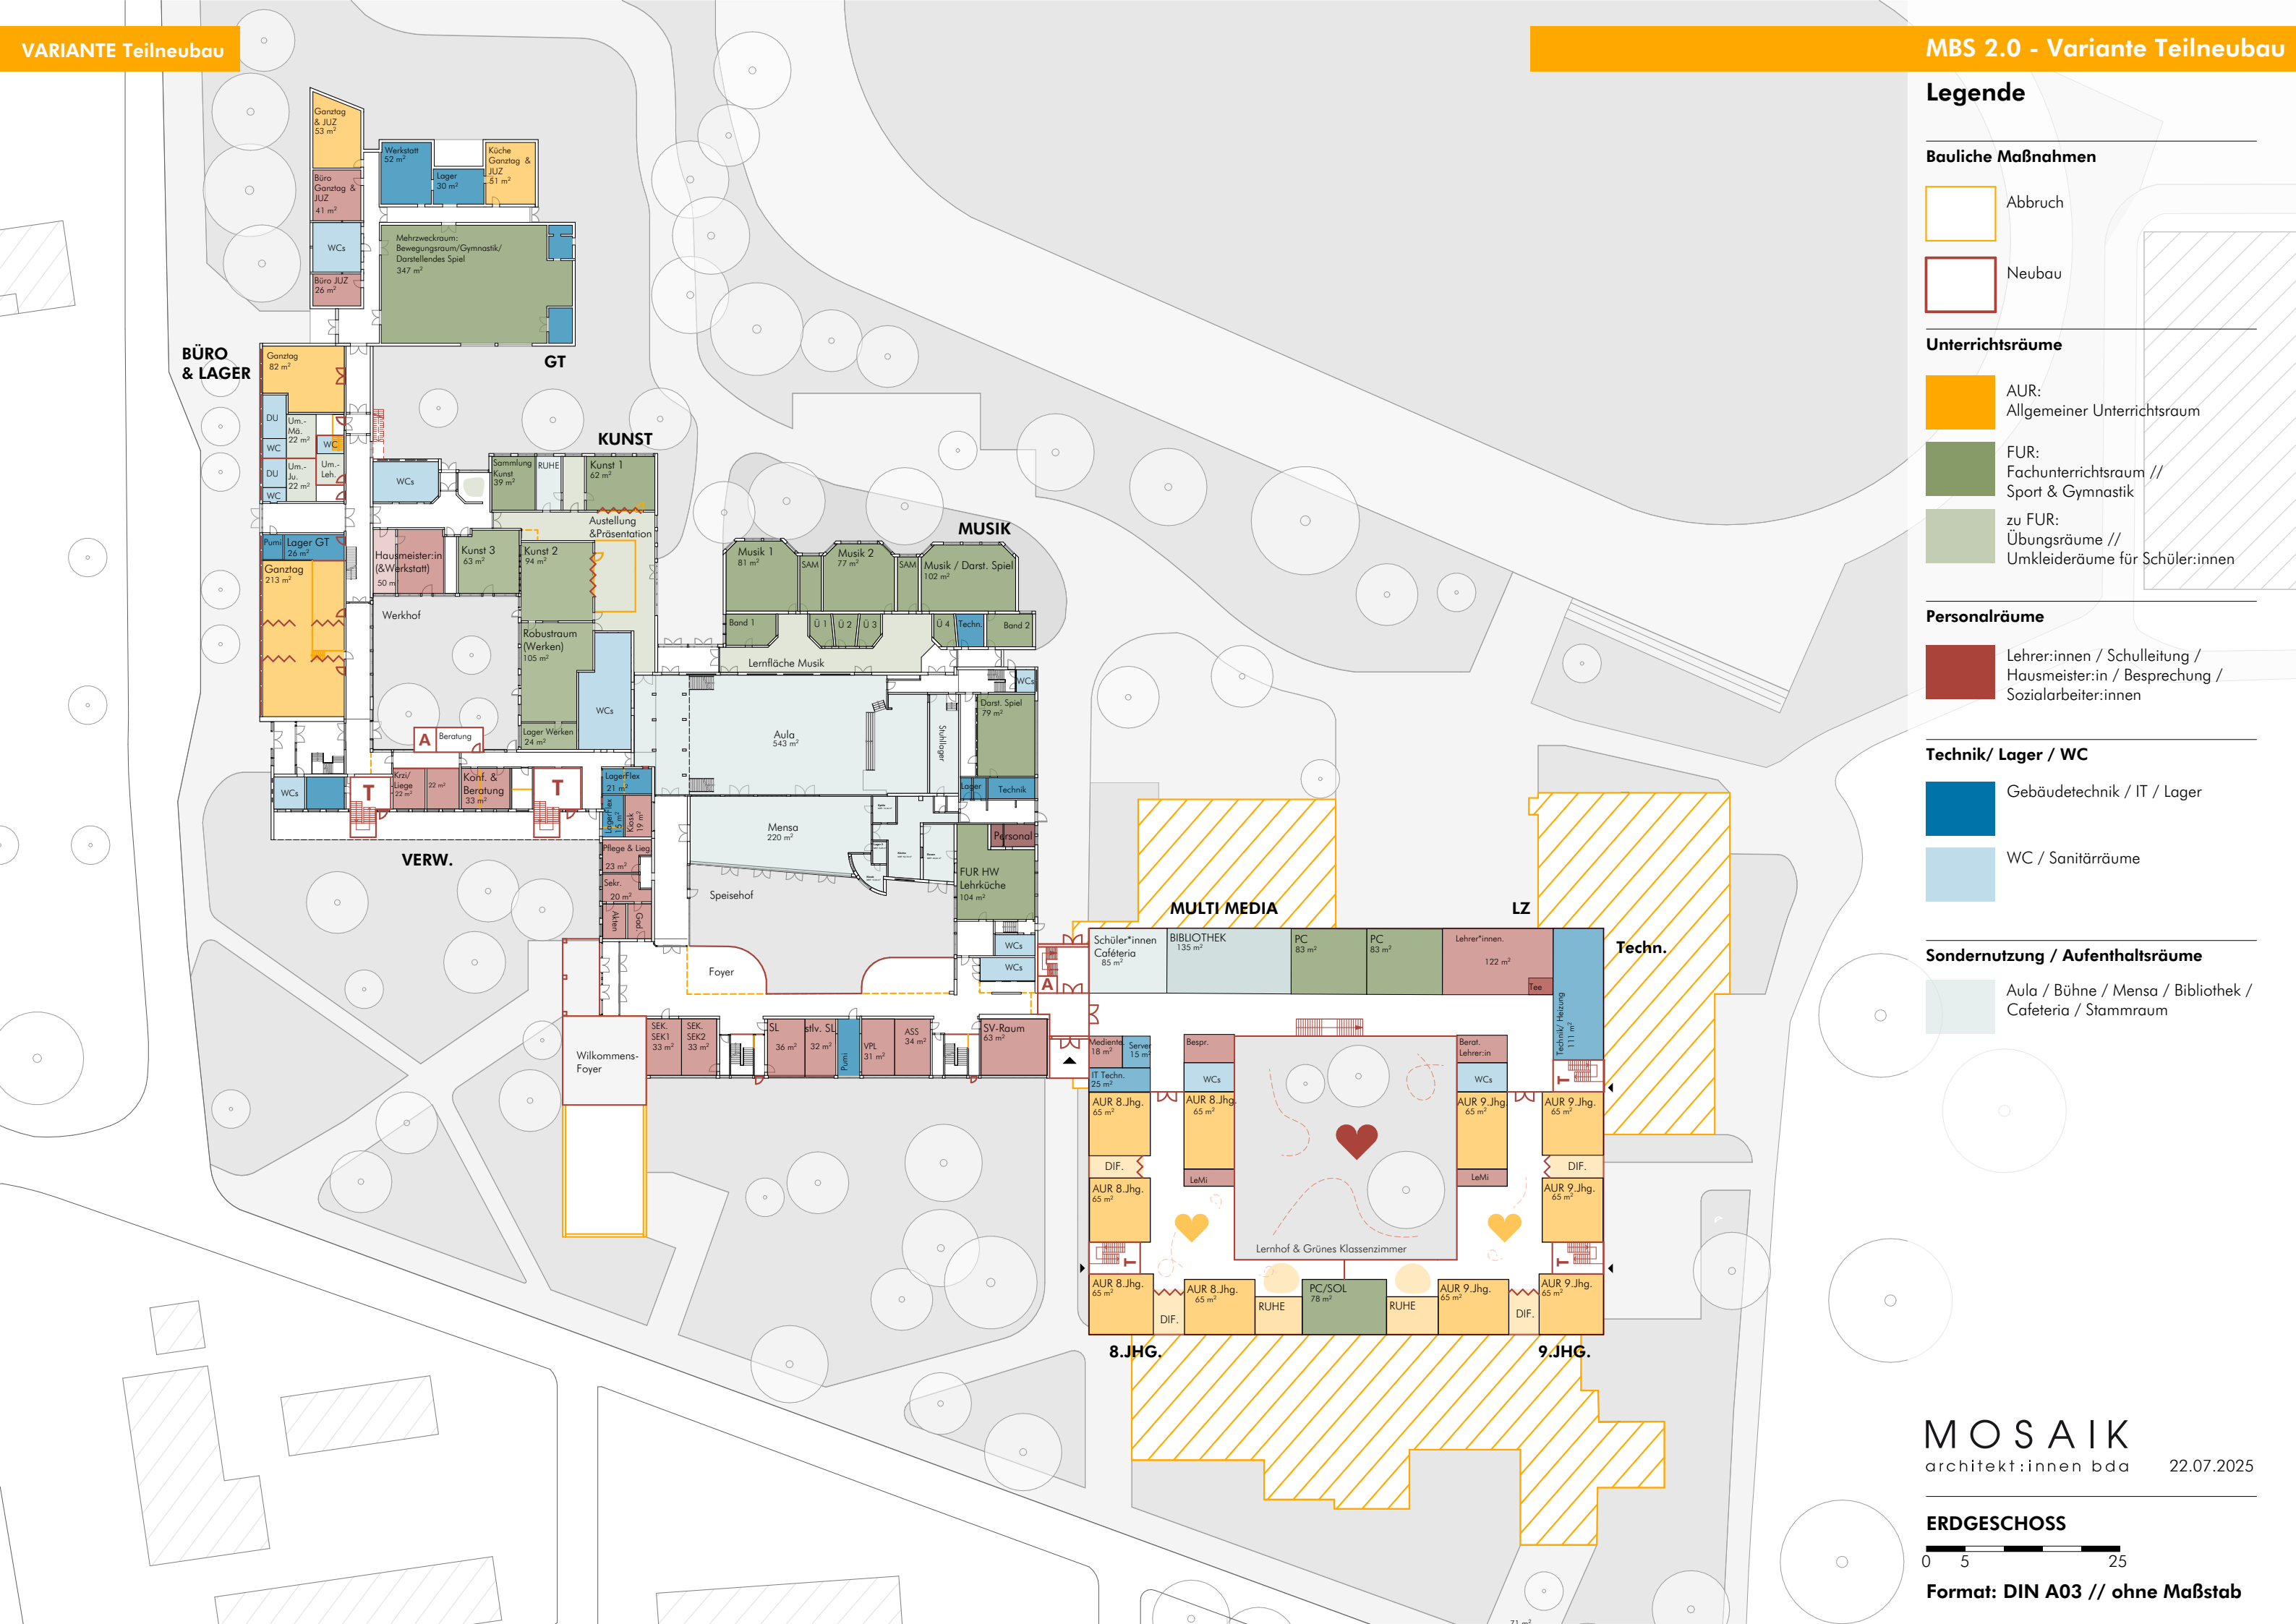

MOSAİK

architekt:innen bda

22.07.2025

ERDGESCHOSS

0 5 25

Format: DIN A03 // ohne Maßstab

Legende

Bauliche Maßnahmen

- Abbruch
- Neubau

Unterrichtsräume

- AUR: Allgemeiner Unterrichtsraum
- FUR: Fachunterrichtsraum // Sport & Gymnastik
- zu FUR: Übungsräume // Umkleideräume für Schüler:innen

Personalräume


- Lehrer:innen / Schulleitung / Hausmeister:in / Besprechung / Sozialarbeiter:innen

Technik/ Lager / WC

- Gebäudetechnik / IT / Lager
- WC / Sanitärräume

Sondernutzung / Aufenthaltsräume

- Aula / Bühne / Mensa / Bibliothek / Cafeteria / Stammraum

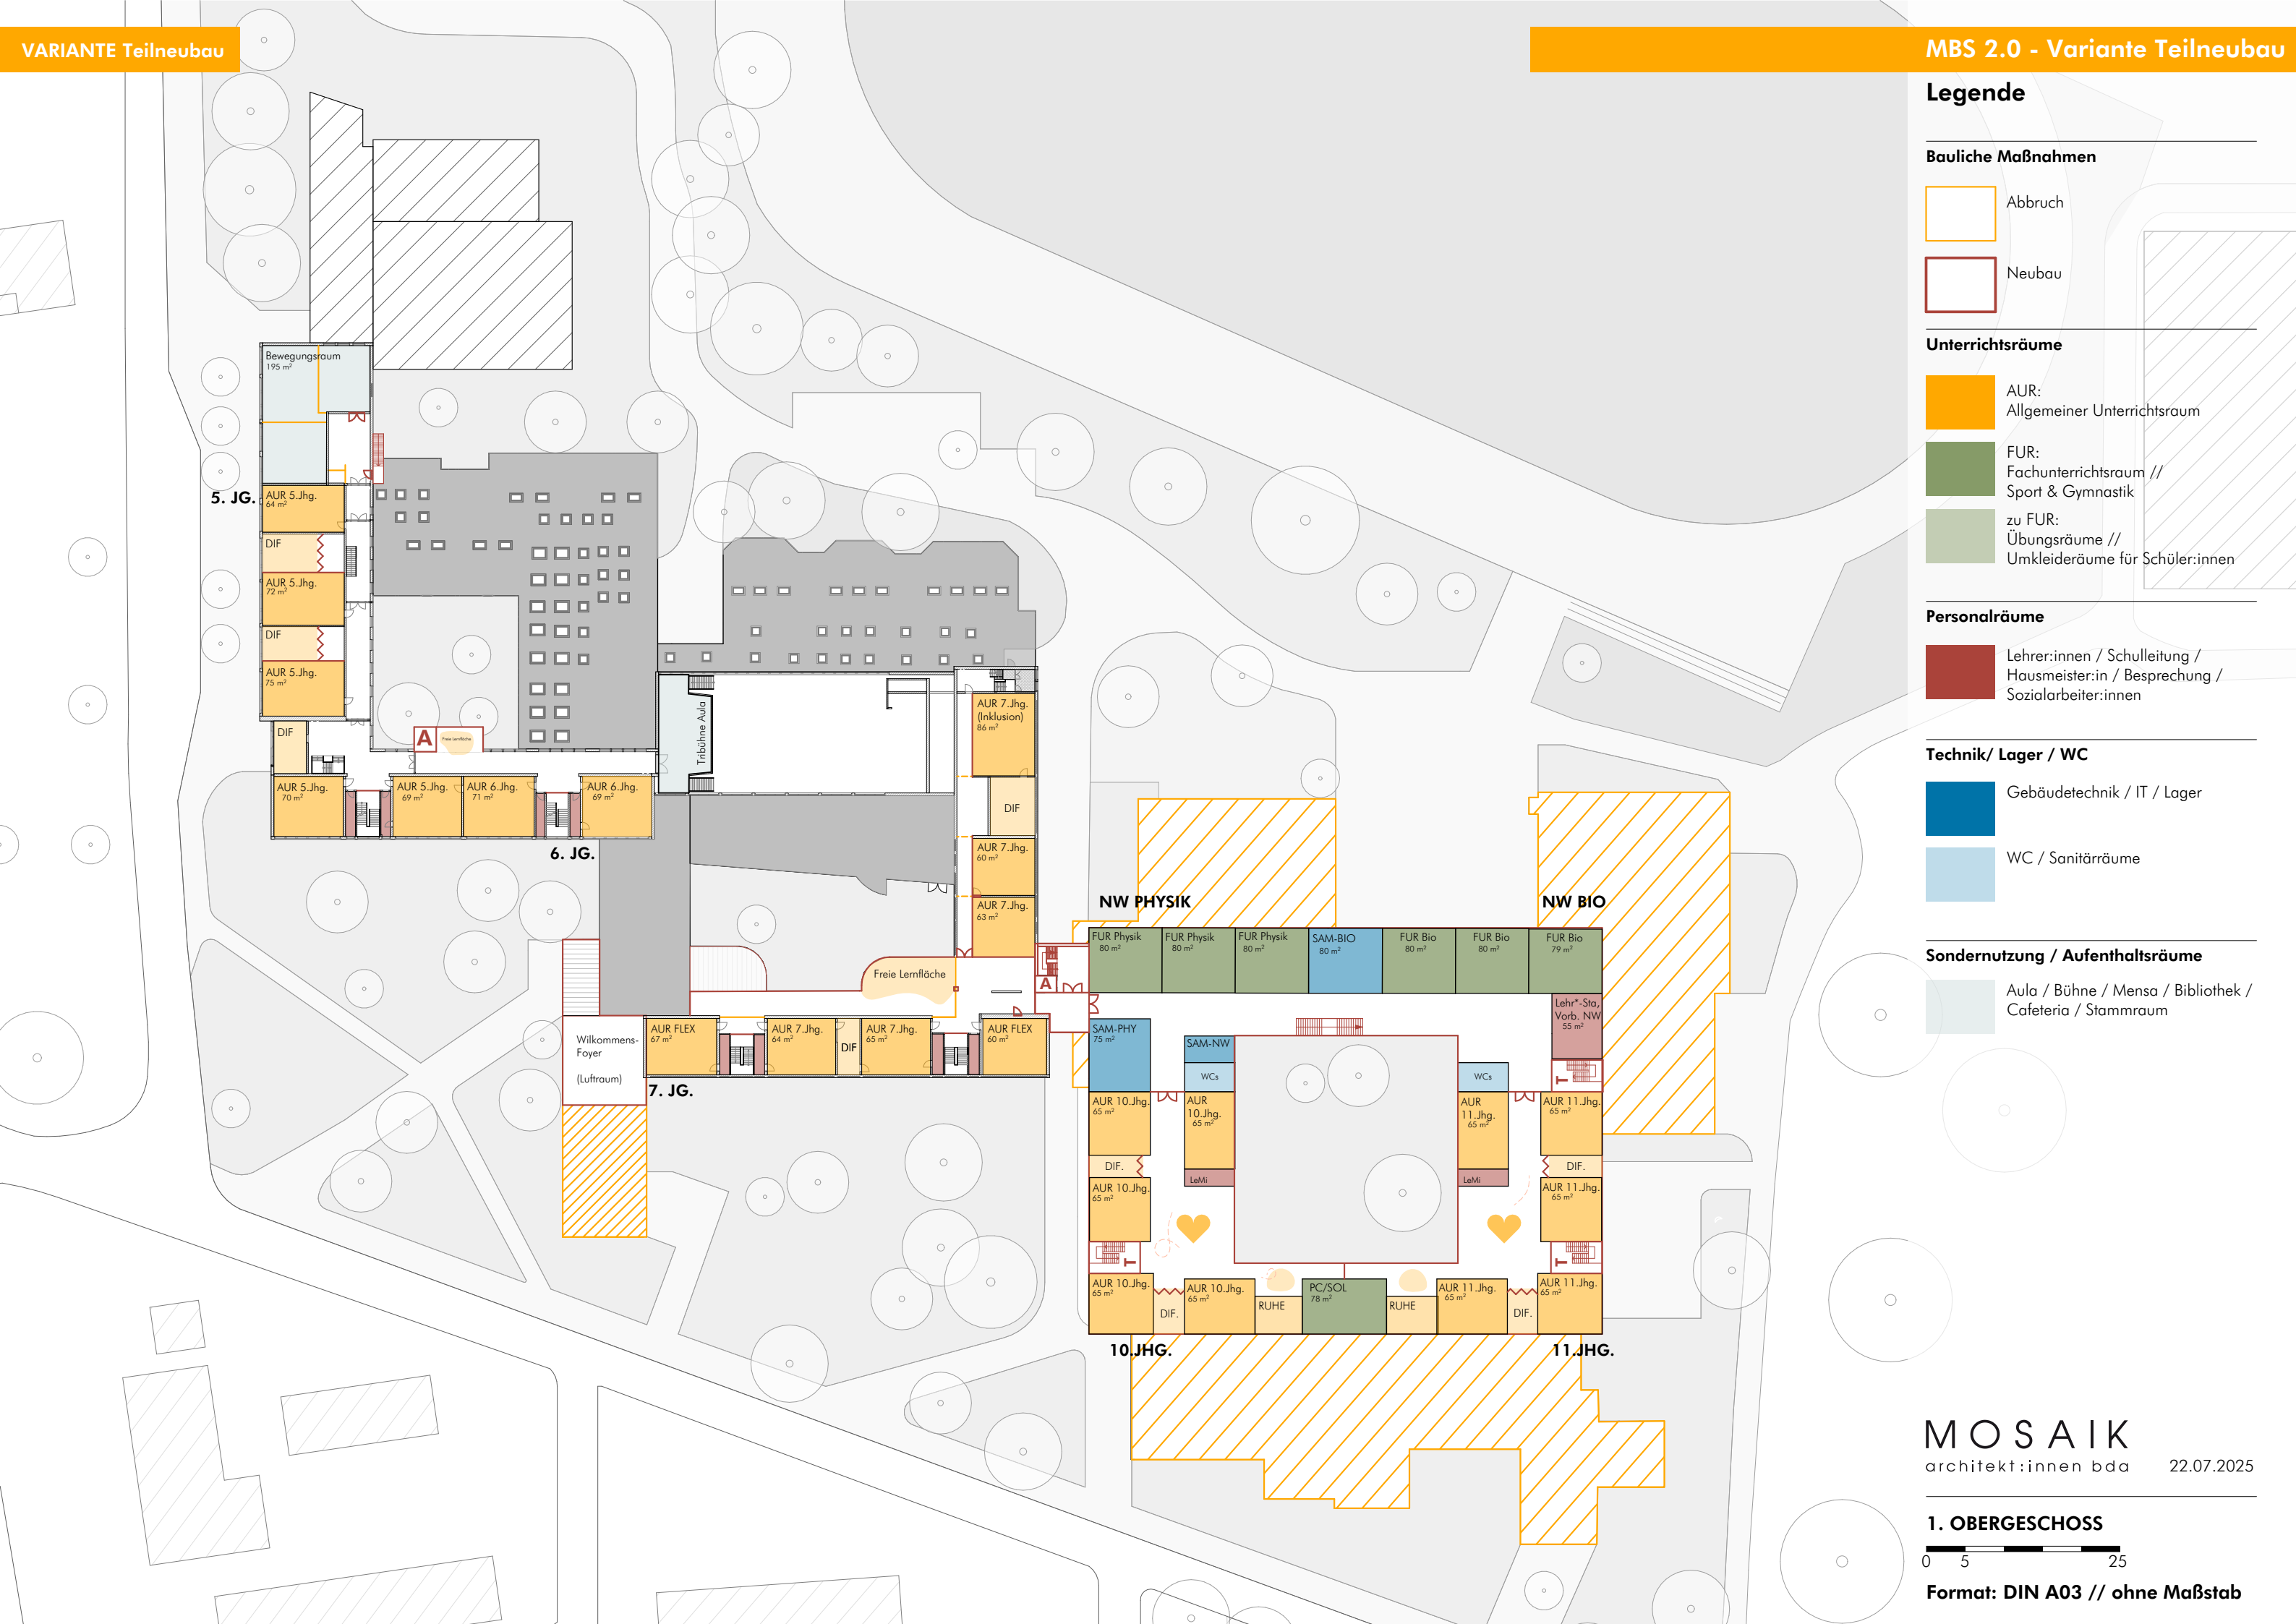

MOSAİK

architekt:innen bda

22.07.2025

1. OBERGESCHOSS

0 5 25

Format: DIN A03 // ohne Maßstab

Legende

Bauliche Maßnahmen

- Abbruch
- Neubau

Unterrichtsräume

- AUR:
Allgemeiner Unterrichtsraum
- FUR:
Fachunterrichtsraum //
Sport & Gymnastik
- zu FUR:
Übungsräume //
Umkleideräume für Schüler:innen

Personalräume

- Lehrer:innen / Schulleitung /
Hausmeister:in / Besprechung /
Sozialarbeiter:innen

Technik/ Lager / WC

- Gebäudetechnik / IT / Lager
- WC / Sanitärräume

Sondernutzung / Aufenthaltsräume

- Aula / Bühne / Mensa / Bibliothek /
Cafeteria / Stammraum

AUR FLEX/
SOL
70 m²

AUR 6.Jhg.
69 m²

AUR 6.Jhg.
71 m²

AUR 6.Jhg.
69 m²

6. JG.

NW CHEMIE

FUR Chemie
80 m²

FUR Chemie
80 m²

FUR Chemie
80 m²

Lehr*-Sto,
Vorb. NW
54 m²

Experiment
99 m²

OBST
117 m²

SAM-CH
92 m²

SAM-NW
22 m²

WCs

KURS
12.Jhg.
55 m²

KURS
12.Jhg.
55 m²

LaMi

DIF.

KURS
12.Jhg.
55 m²

KURS
12.Jhg.
54 m²

DIF.

KURS
12.Jhg.
55 m²

KURS
12.Jhg.
55 m²

PC/SOL
72 m²

55 m²

55 m²

KURS
13.Jhg.
55 m²

DIF.

KURS
13.Jhg.
55 m²

LaMi

WCs

DIF.

KURS
13.Jhg.
55 m²

KURS
13.Jhg.
55 m²

12.JHG.

13.JHG.

MOSAİK

architekt:innen bda

22.07.2025

2. OBERGESCHOSS

0 5 25

Format: DIN A03 // ohne Maßstab

VARIANTE Teilneubau

Interimsüberlegungen

Legende

Springer
Handballverein

Bauliche Maßnahmen

Abbruch


Sanierung & Neubau

Temporär errichtet

Fertig gestellt

Organisation & Umzüge

Umzug

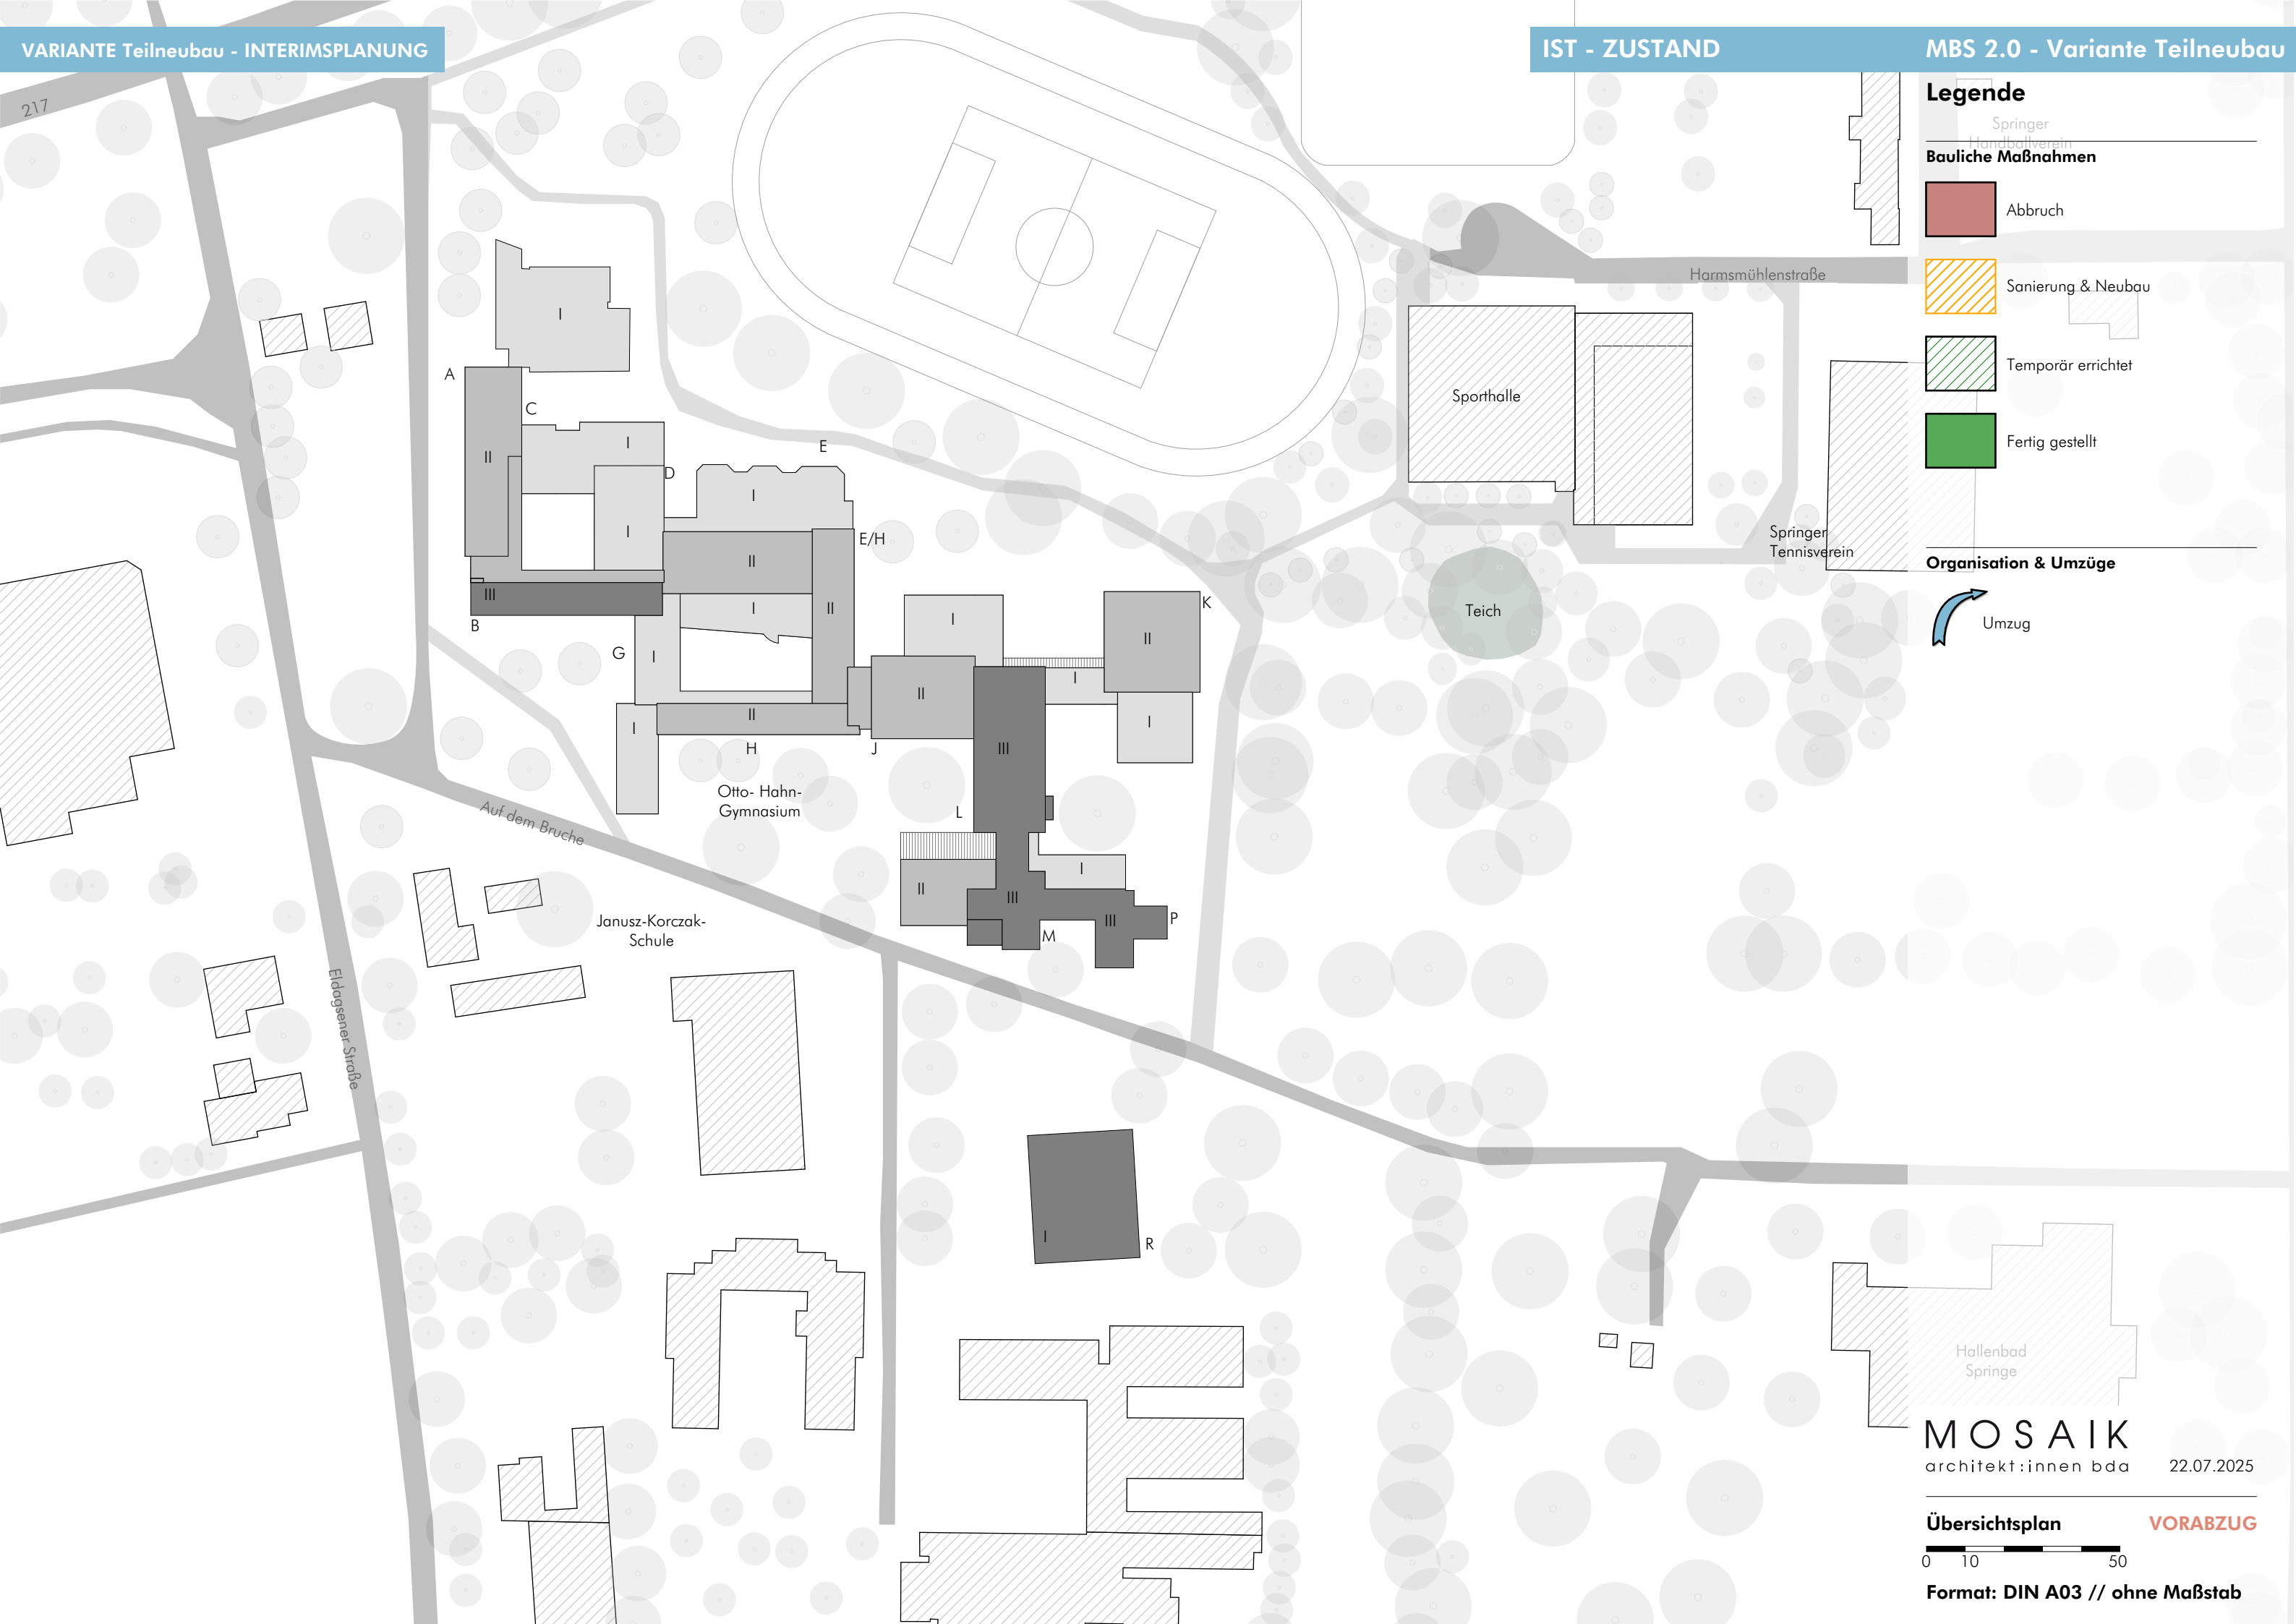

Legende

Springer
Handballverein

Bauliche Maßnahmen

Abbruch


Sanierung & Neubau


Temporär errichtet

Fertig gestellt

Organisation & Umzüge

Umzug

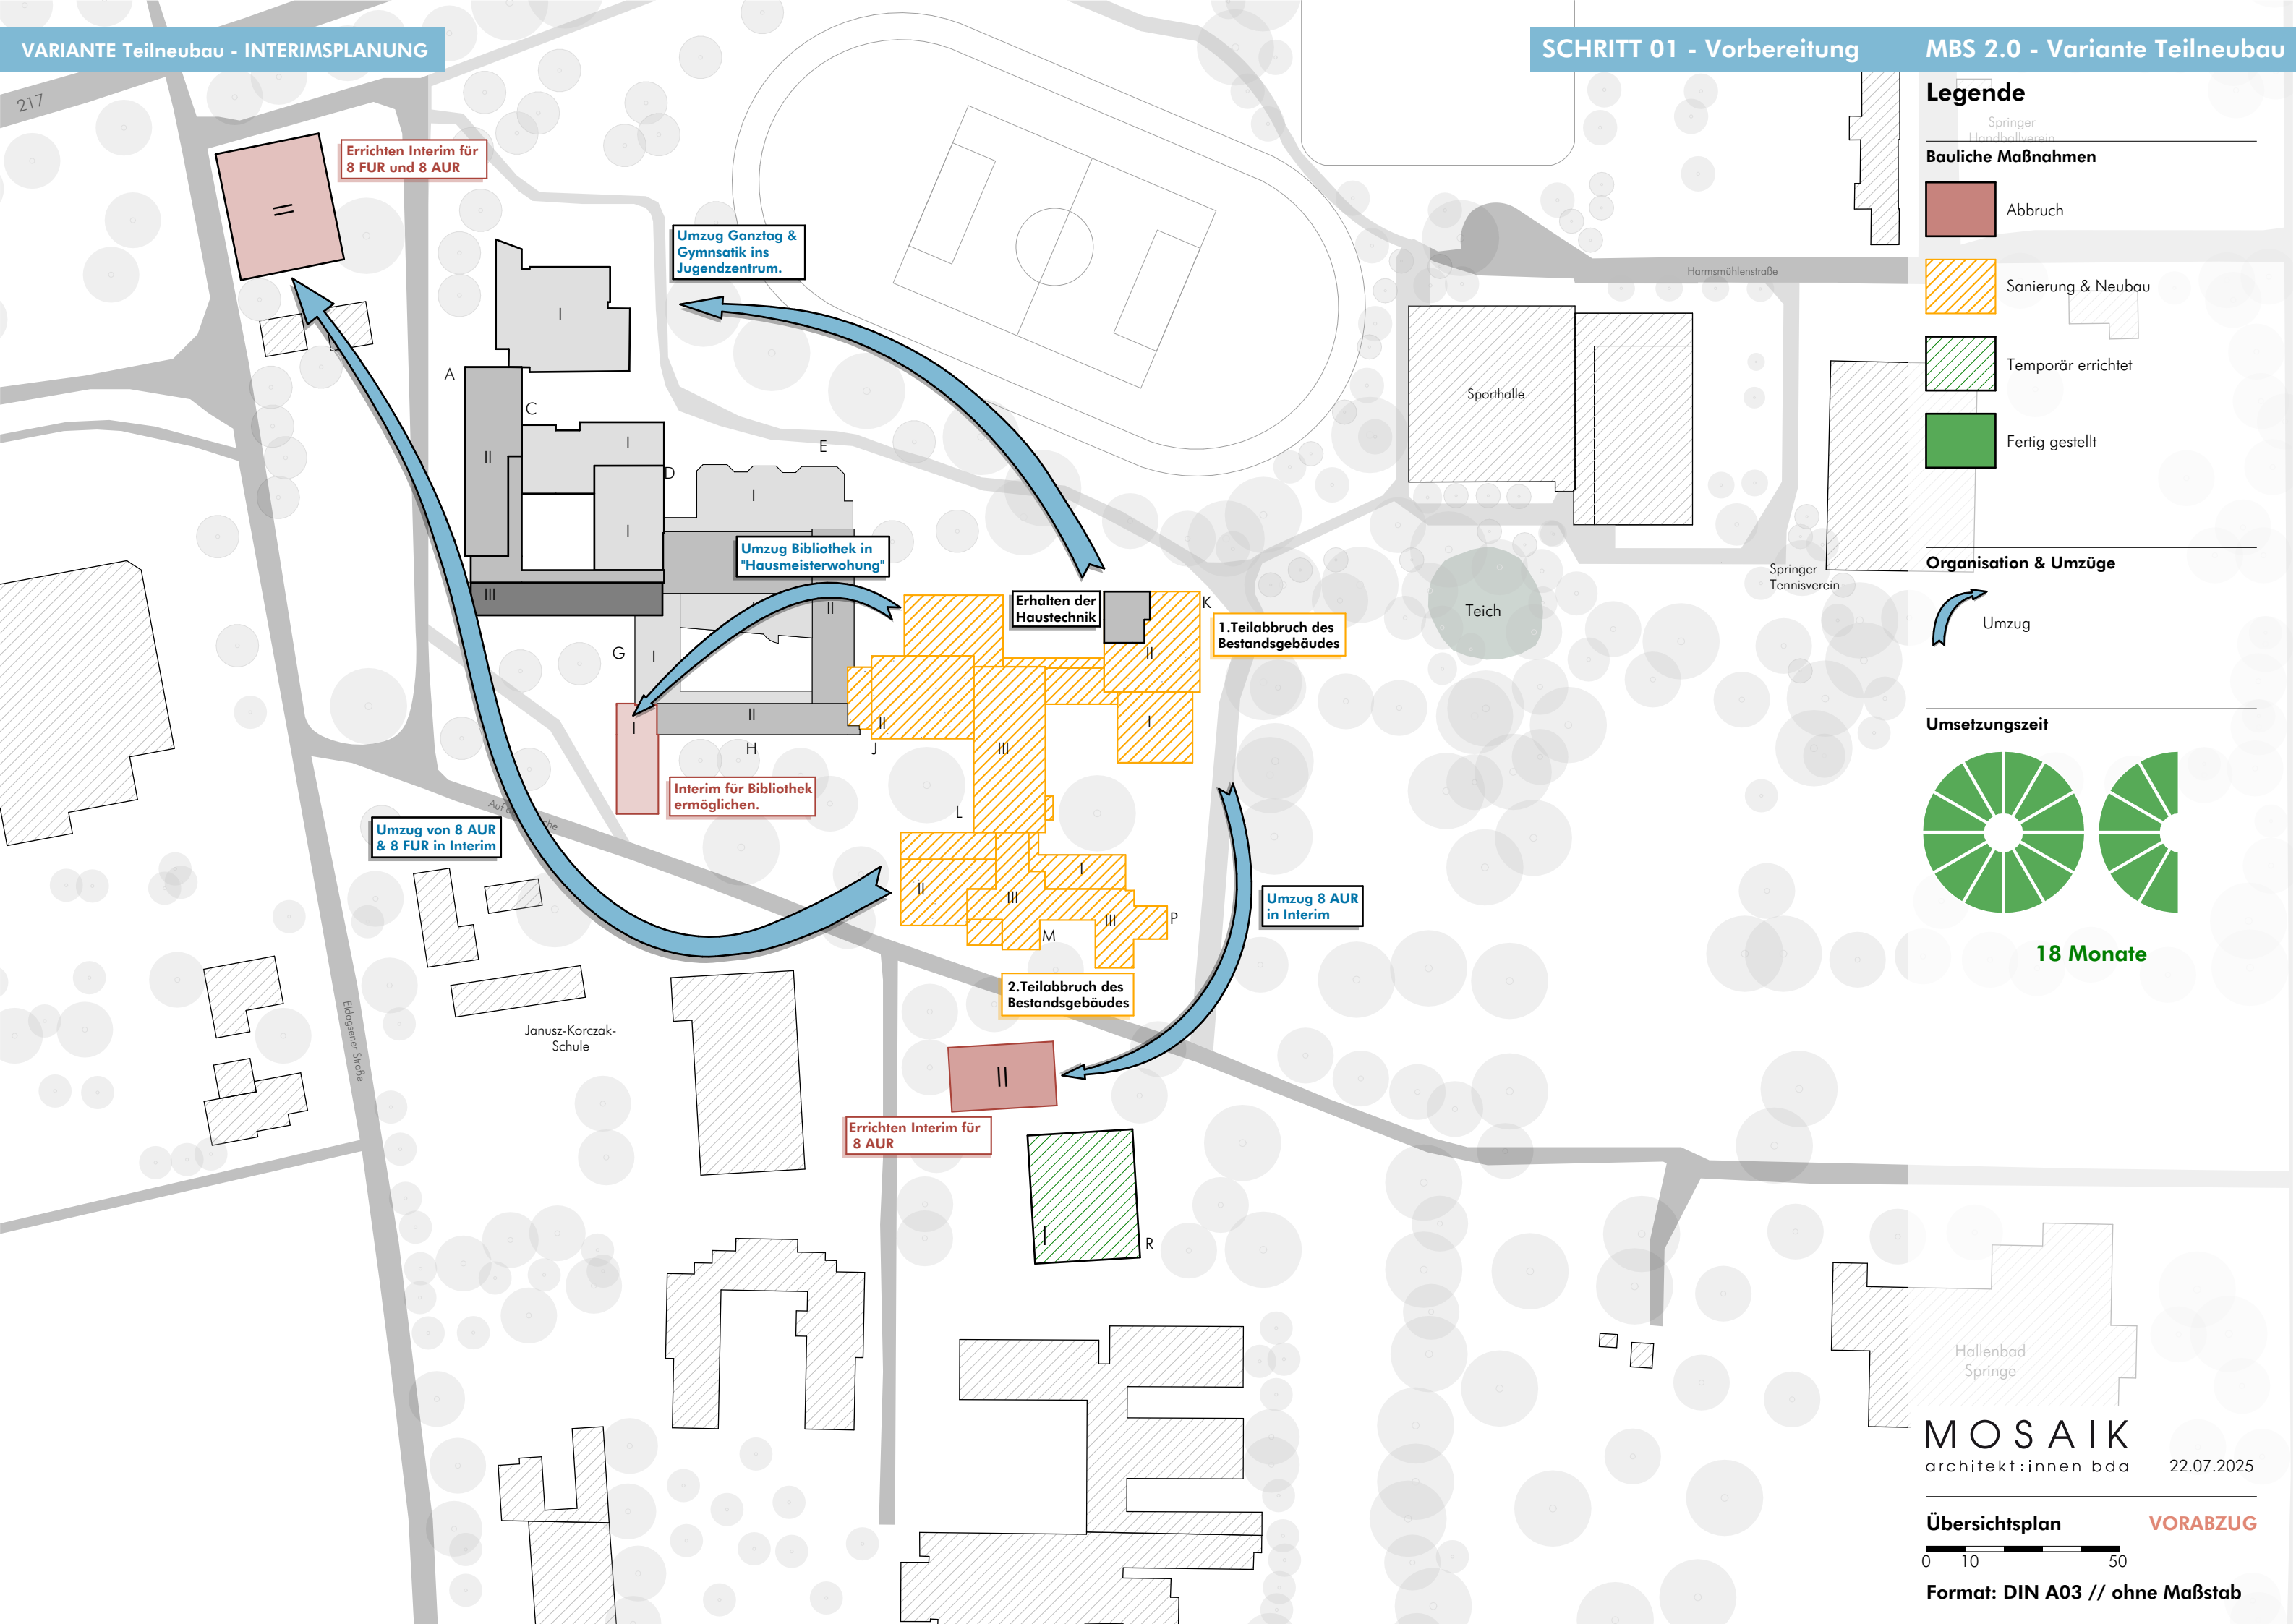

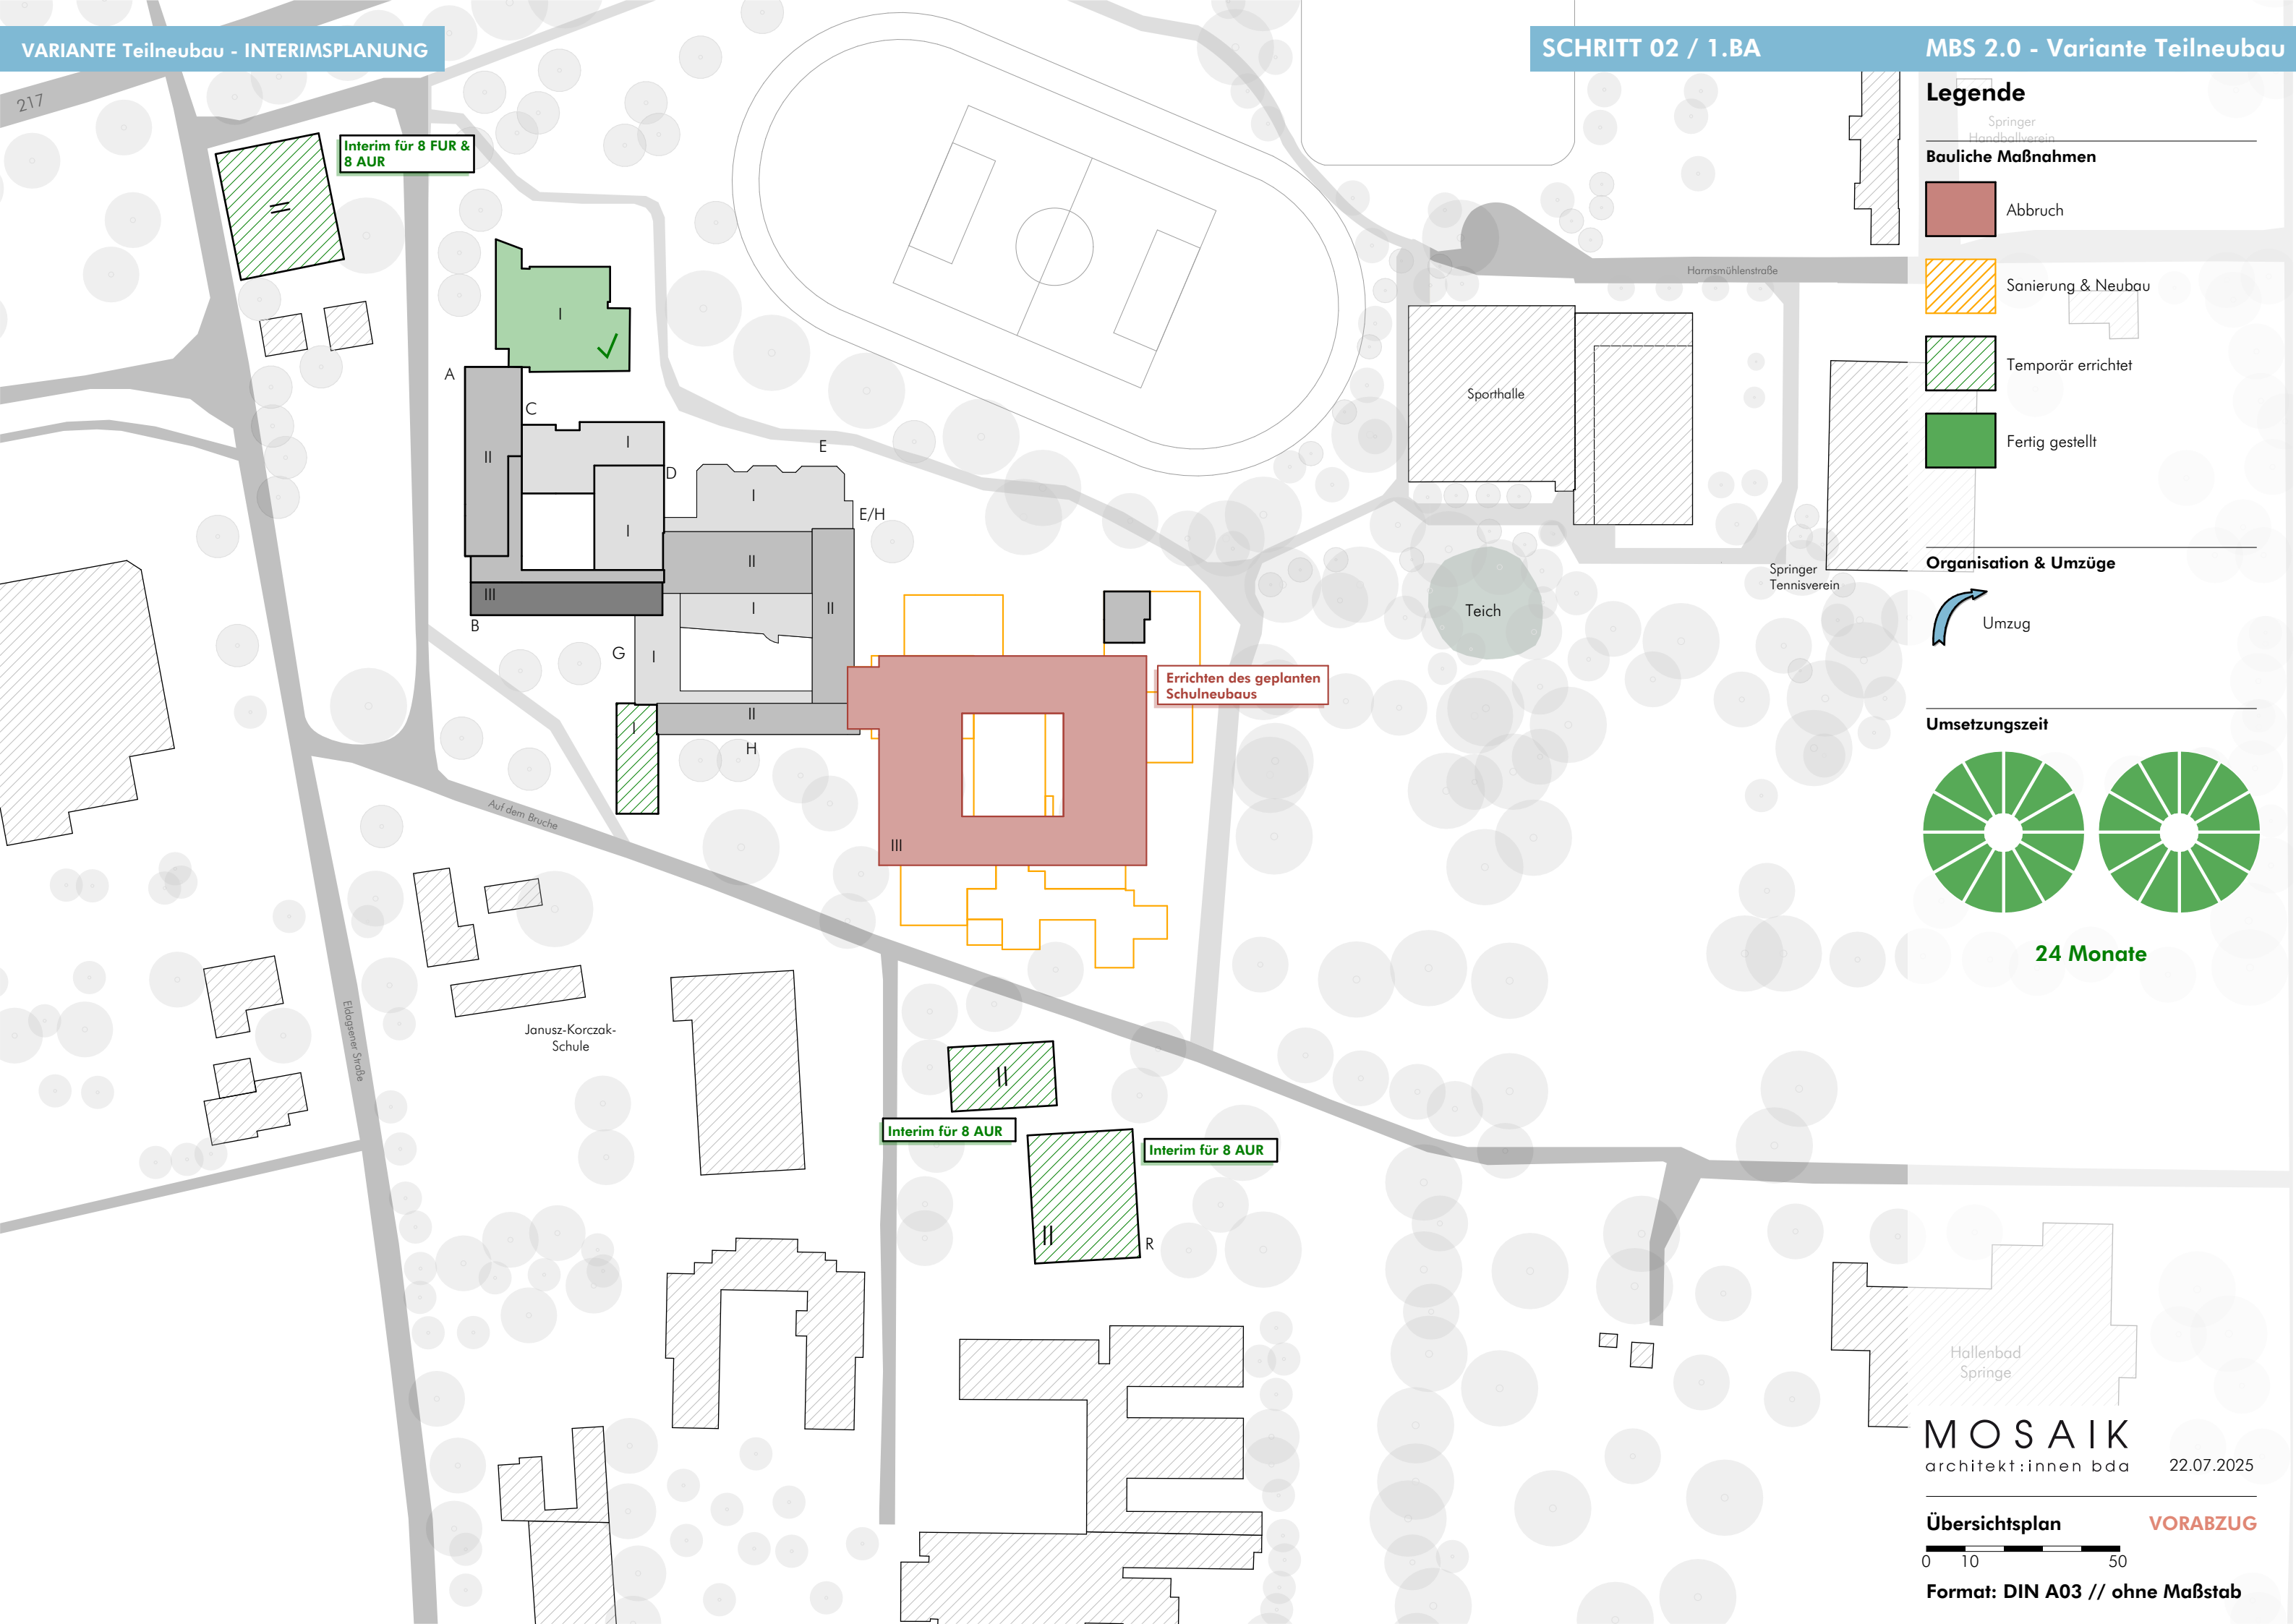

Legende


Springer Handballverein


Bauliche Maßnahmen

- Abbruch
- Sanierung & Neubau
- Temporär errichtet
- Fertig gestellt

Organisation & Umzüge

Umzug

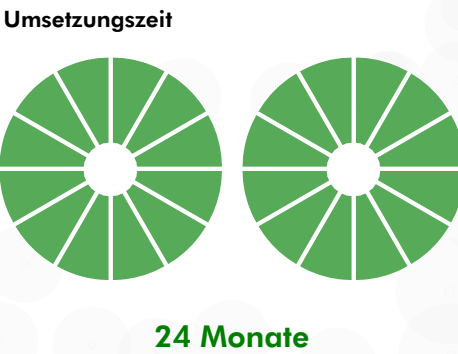

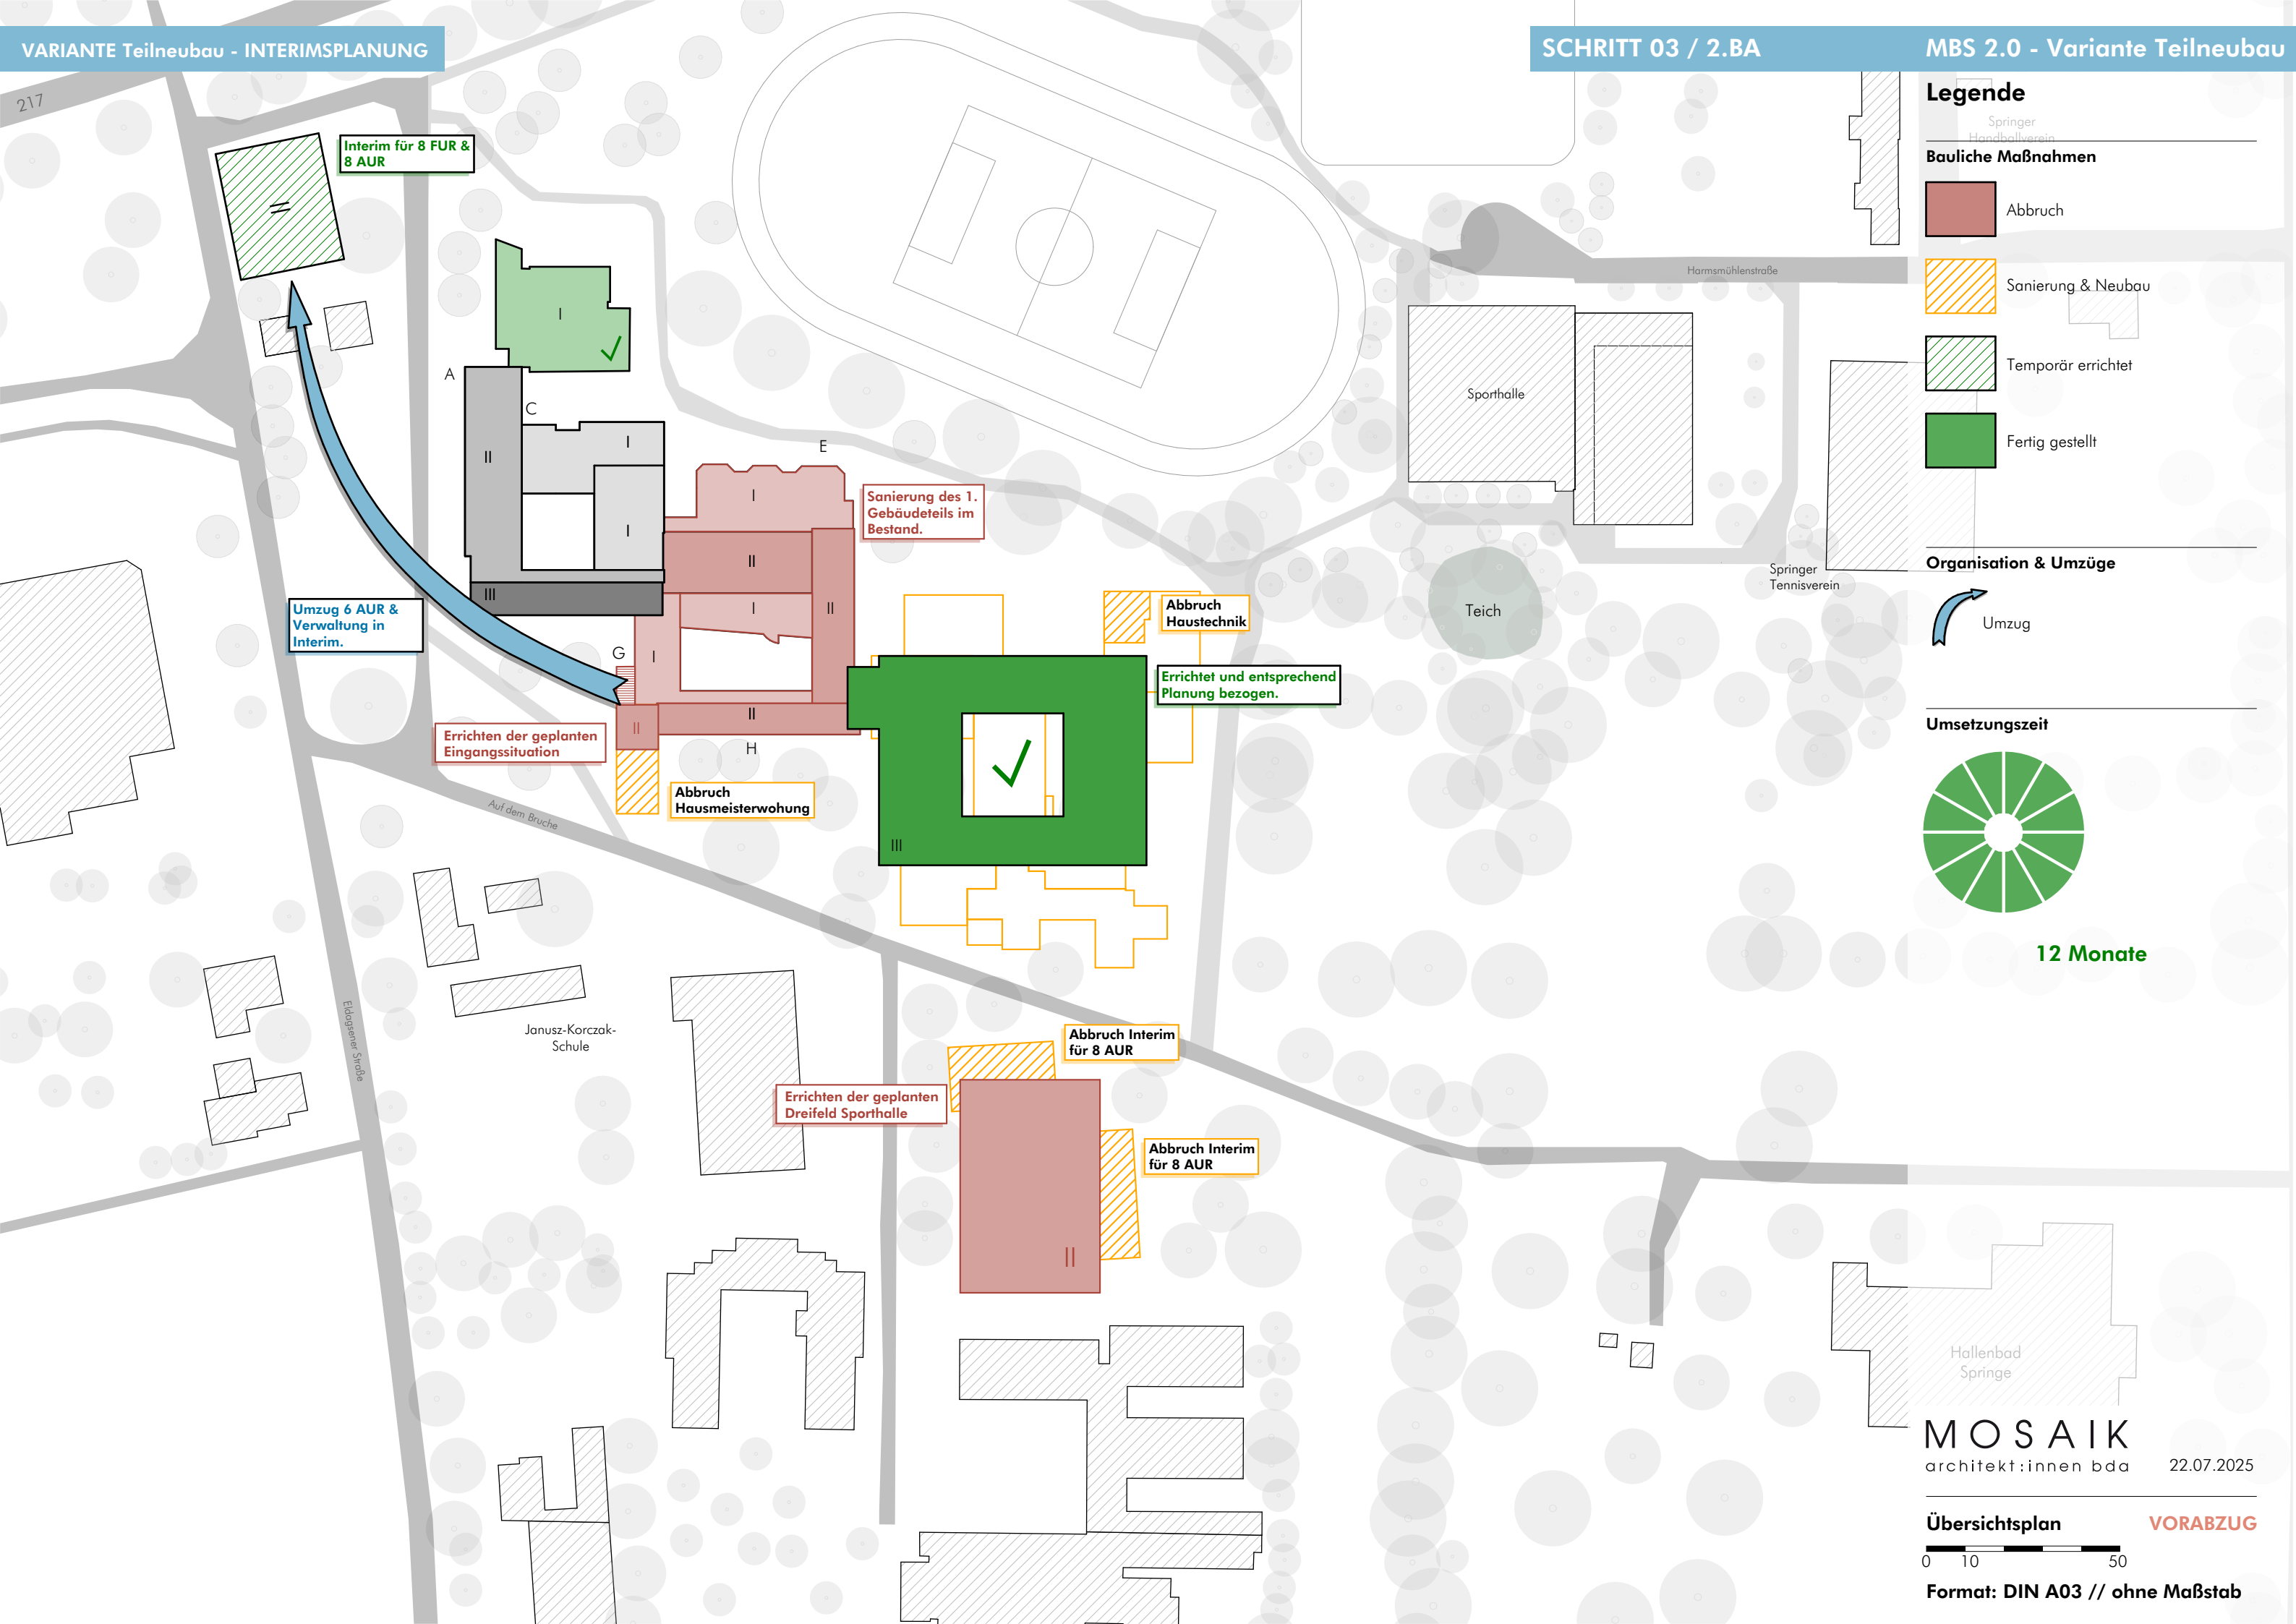

Legende

- Springer Handballverein
- Bauliche Maßnahmen**
- Abbruch
 - Sanierung & Neubau
 - Temporär errichtet
 - Fertig gestellt

Organisation & Umzüge



Umzug

Umsetzungszeit



12 Monate


MOSAİK
architekt:innen bda

22.07.2025

Übersichtsplan **VORABZUG**



Format: DIN A03 // ohne Maßstab

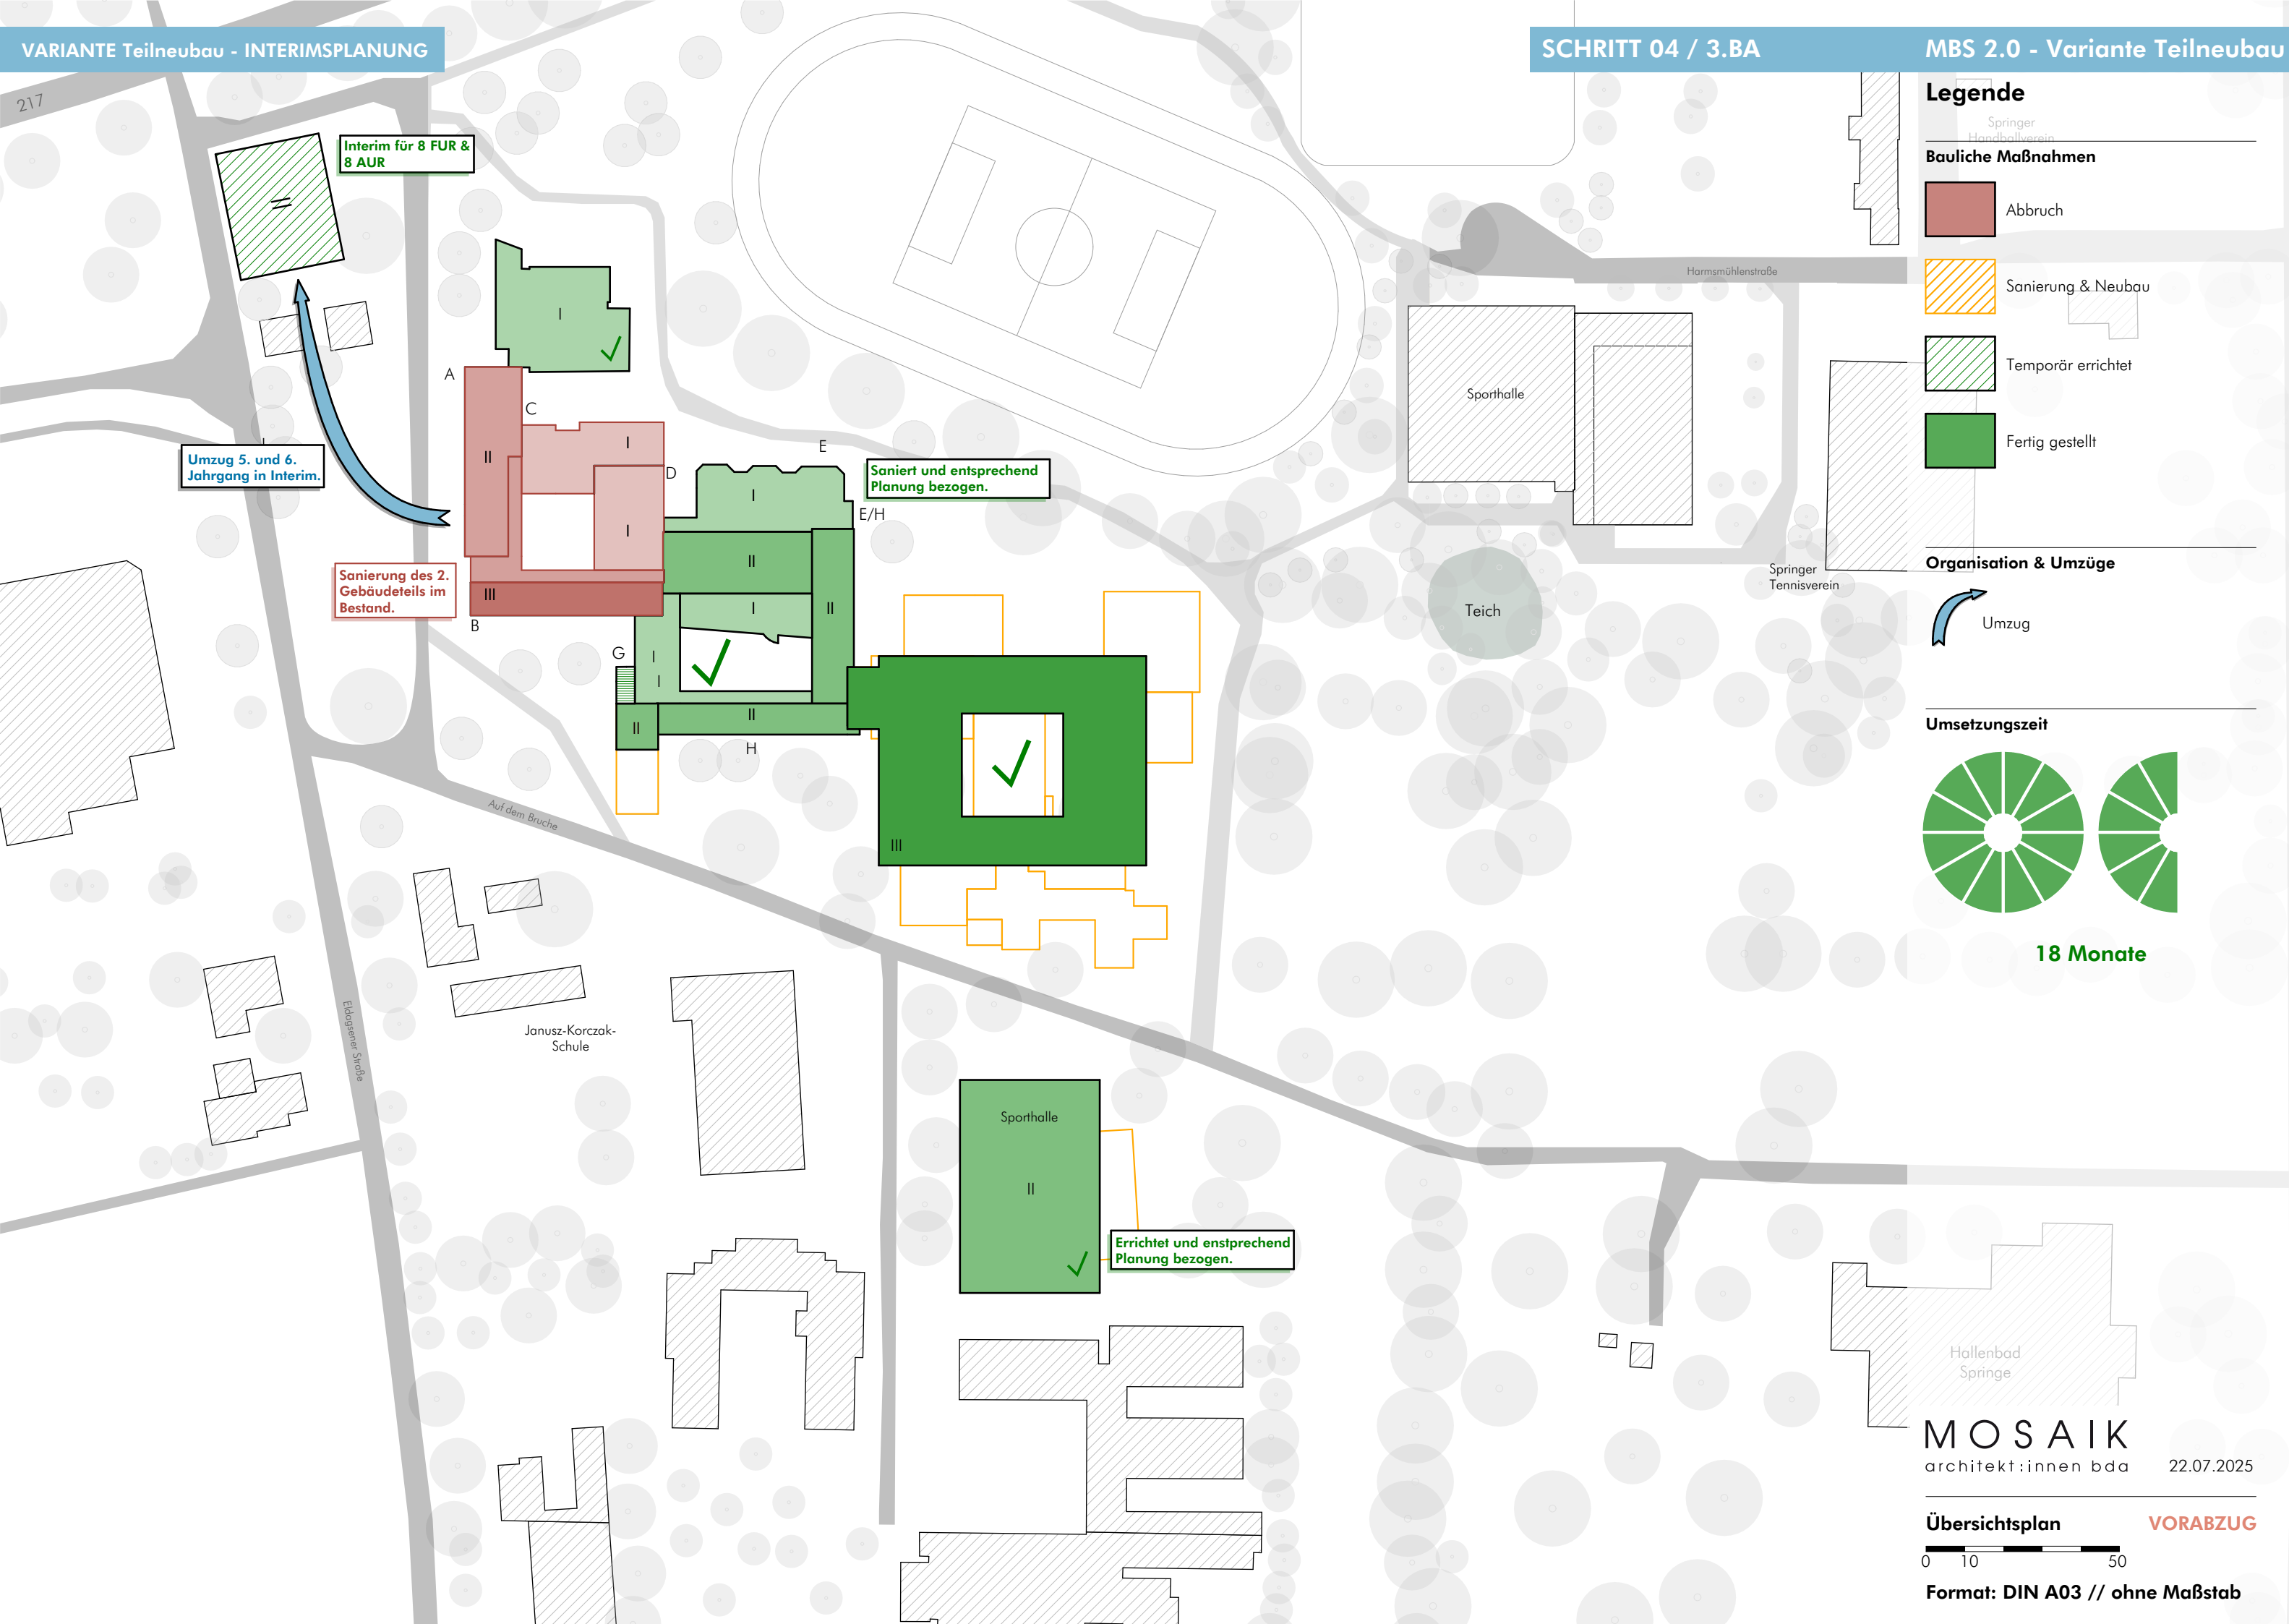

Legende

Springer Handballverein

Bauliche Maßnahmen

Abbruch

Sanierung & Neubau

Temporär errichtet

Fertig gestellt

Springer Tennisverein

Organisation & Umzüge

Umzug

Umsetzungszeit

1 Monat

Saniert und entsprechend Planung bezogen.

Abbruch Interim für 8 FUR & 8 AUR

Otto- Hahn- Gymnasium

Janusz-Korczak- Schule

Sporthalle

Teich

Hallenbad
Springe

MOSAİK
architekt:innen bda

22.07.2025

Übersichtsplan VORABZUG

0 10 50

Format: DIN A03 // ohne Maßstab

Legende

Springer
Handballverein

Bauliche Maßnahmen

Abbruch

Sanierung & Neubau



Temporär errichtet

Fertig gestellt

Organisation & Umzüge


Umzug

Umsetzungszeit

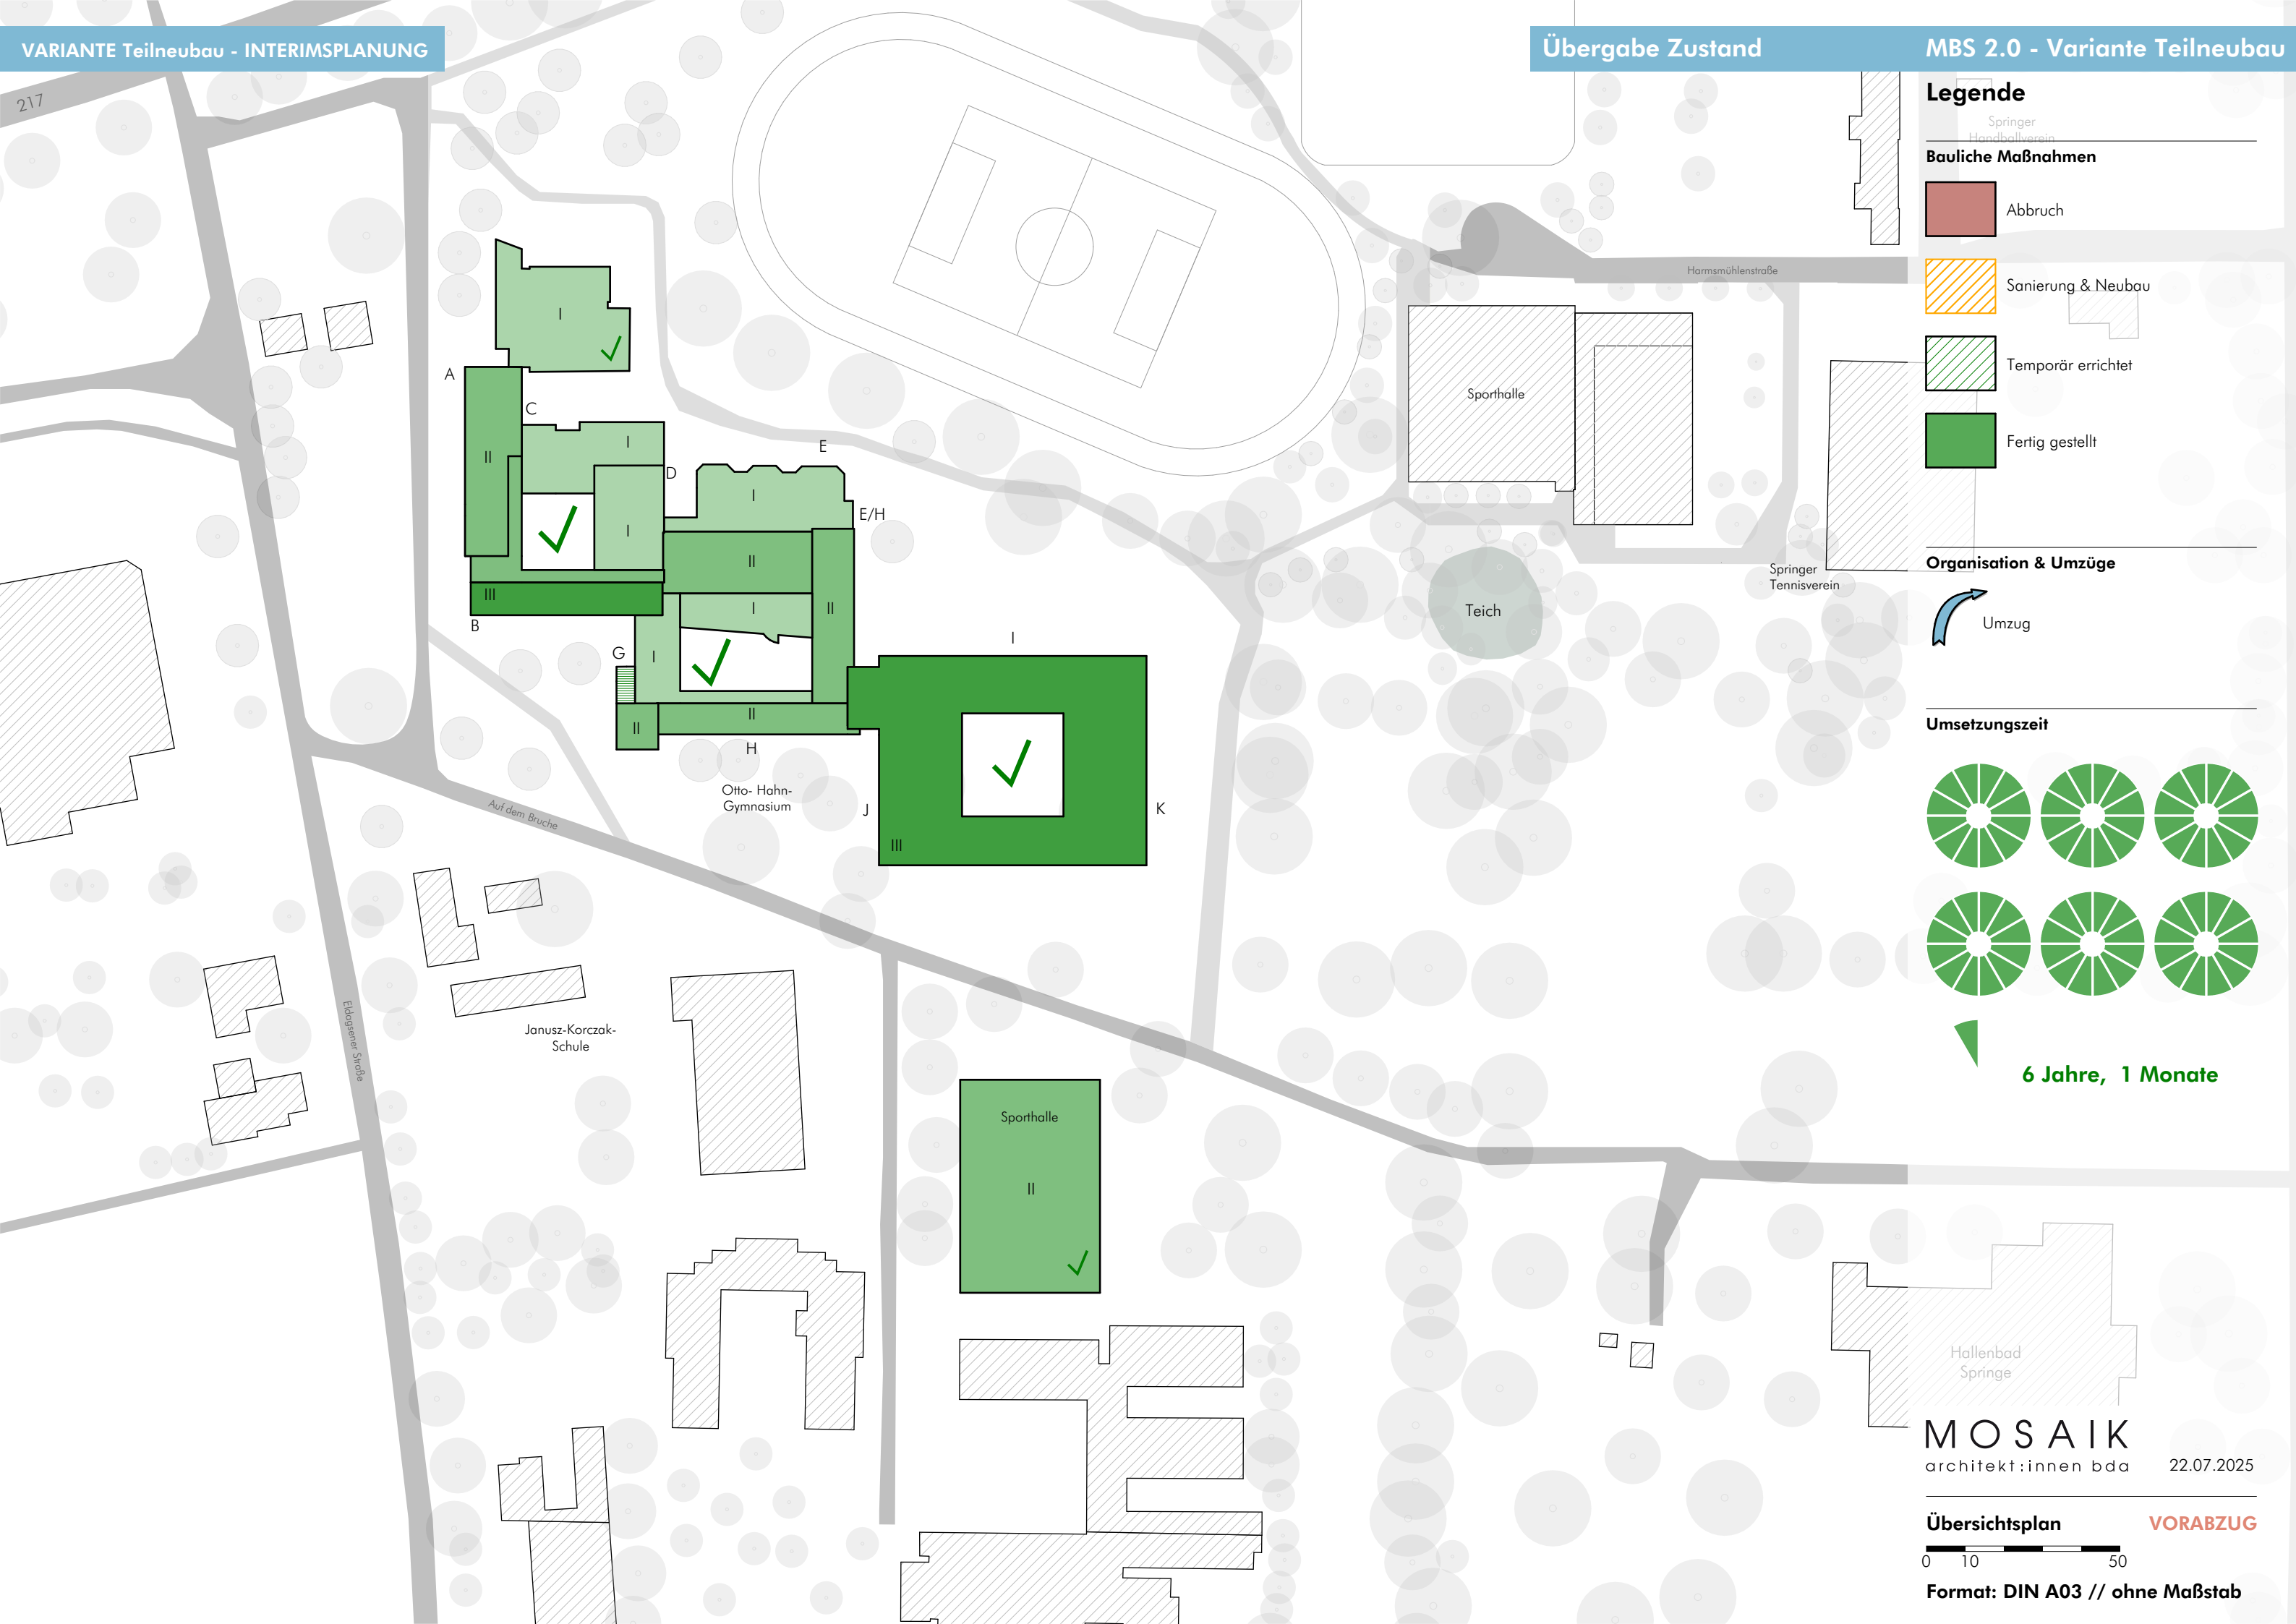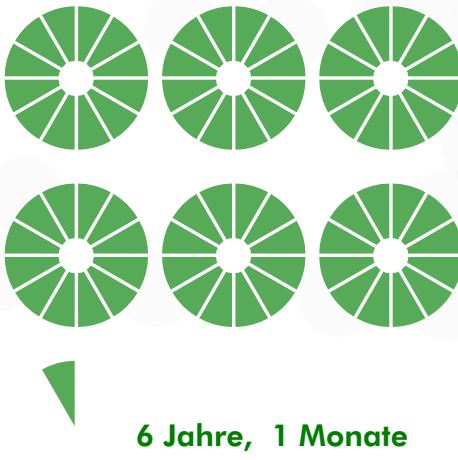

Abbruchbereiche in m³:

- *Schulgebäude Abbruchbereiche: 37.944m³ **(Teilneubau)**
- *Schulgebäude Abbruchbereiche: 1.570m³ **(Sanierung)**

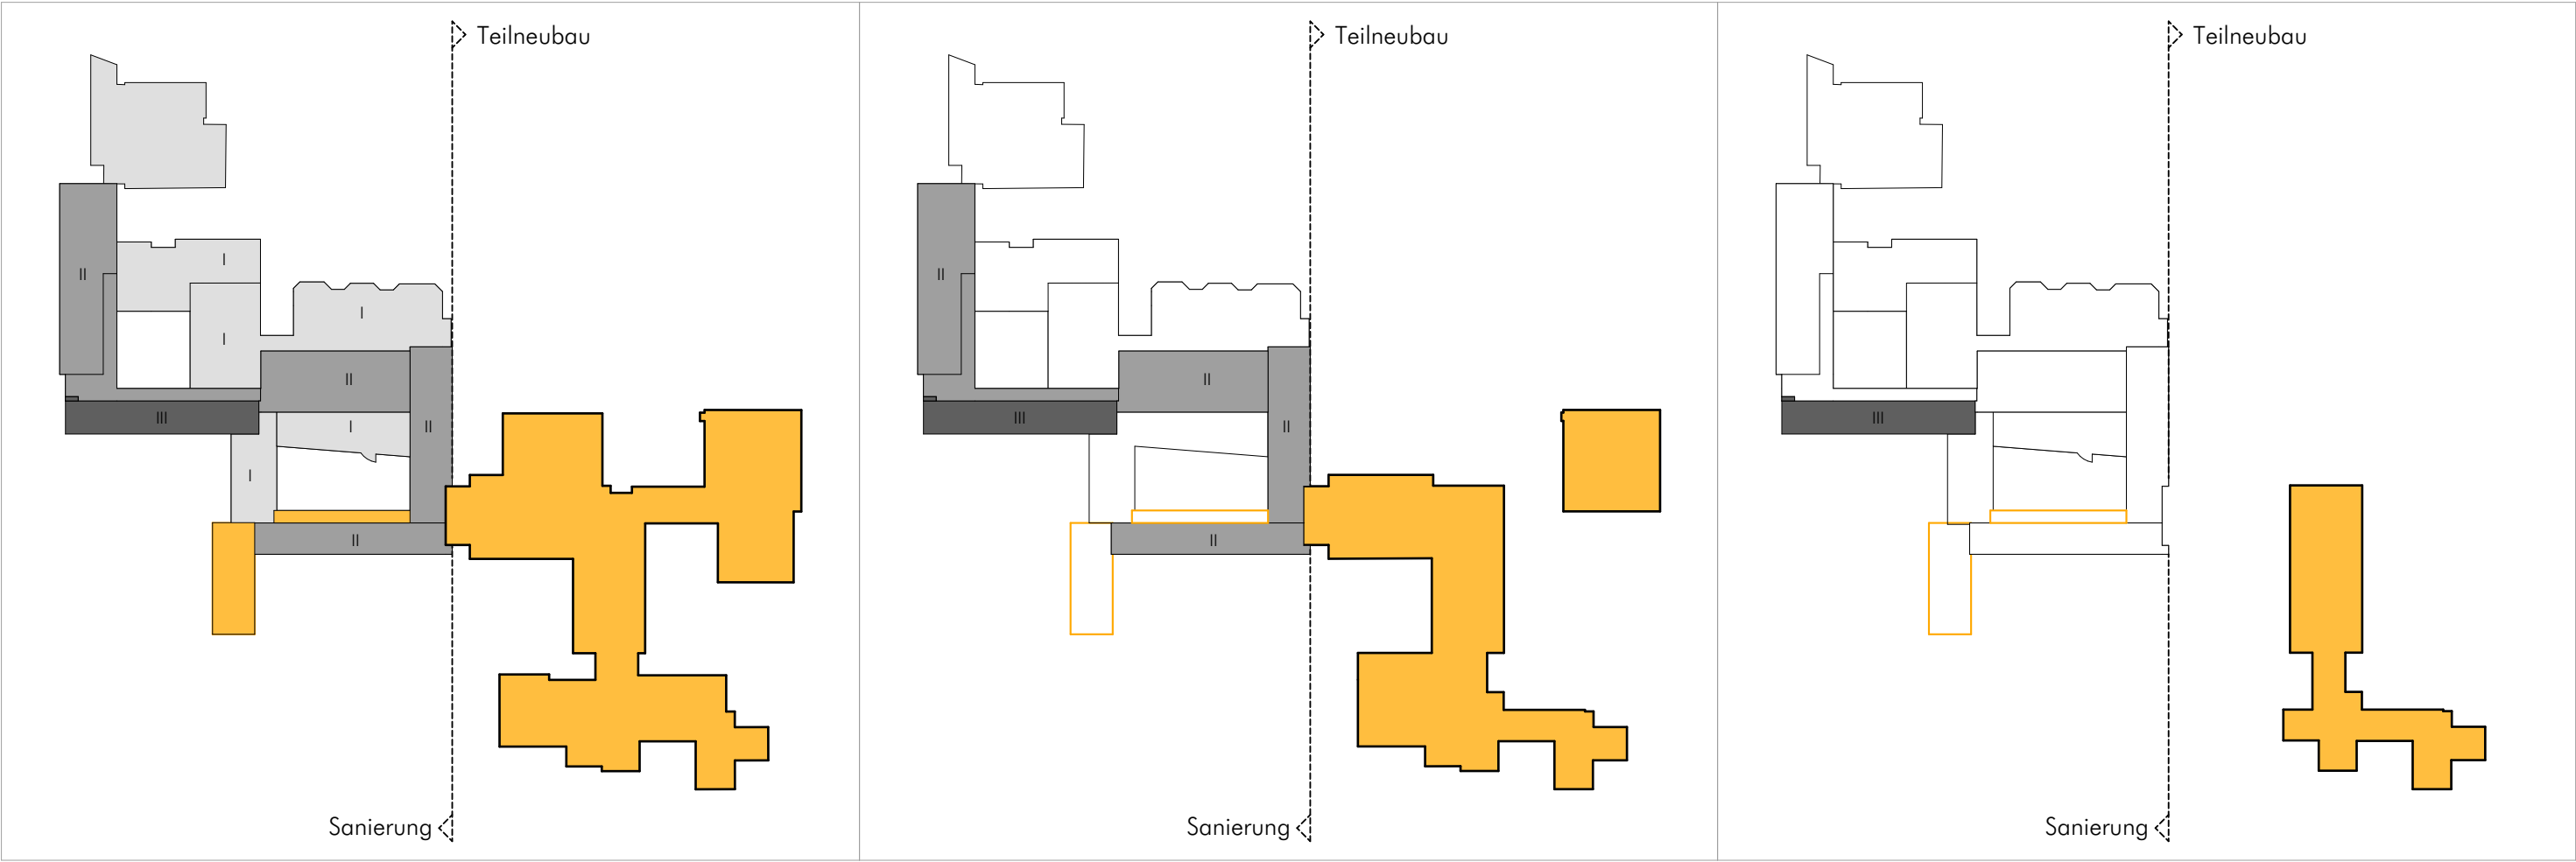


Legende

Flächen

- Abbruch
- Neubau
- Außenanlagen

Neubauteile in m²:

- *Schulgebäude Neubauteil: 8,196m² (**Teilneubau**)
- *Schulgebäude Abbruchbereiche: 1.570m³ (**Sanierung**)

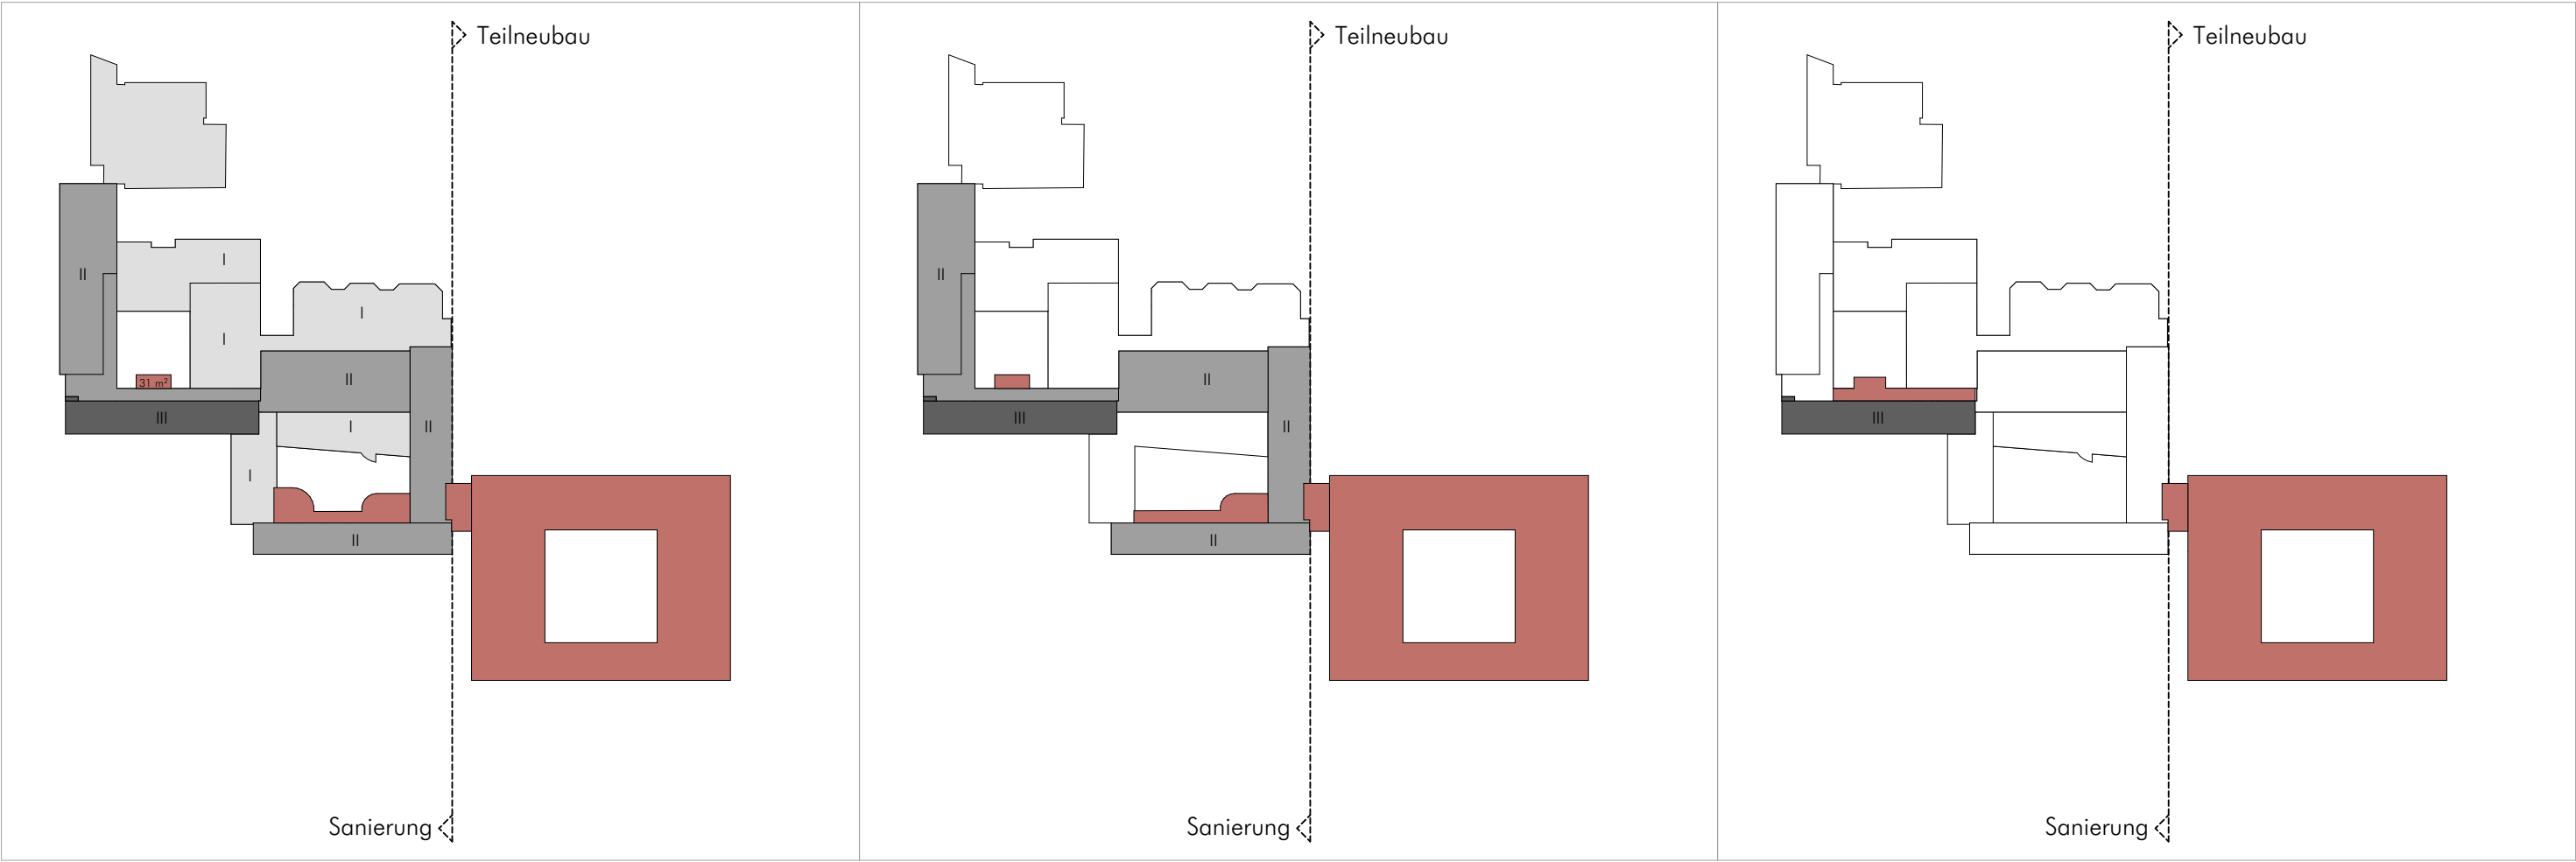


Legende

- Flächen
- Abbruch
 - Neubau
 - Außenanlagen

Außenanlagen in m²:

*Außenanlagen : 8.736m² **(Teilneubau)**
*Innenhöfe : 833m² **(Teilneubau)**

*Außenanlagen: 1.277m² **(Sanierung)**
*Innenhöfe: 756m² **(Sanierung)**

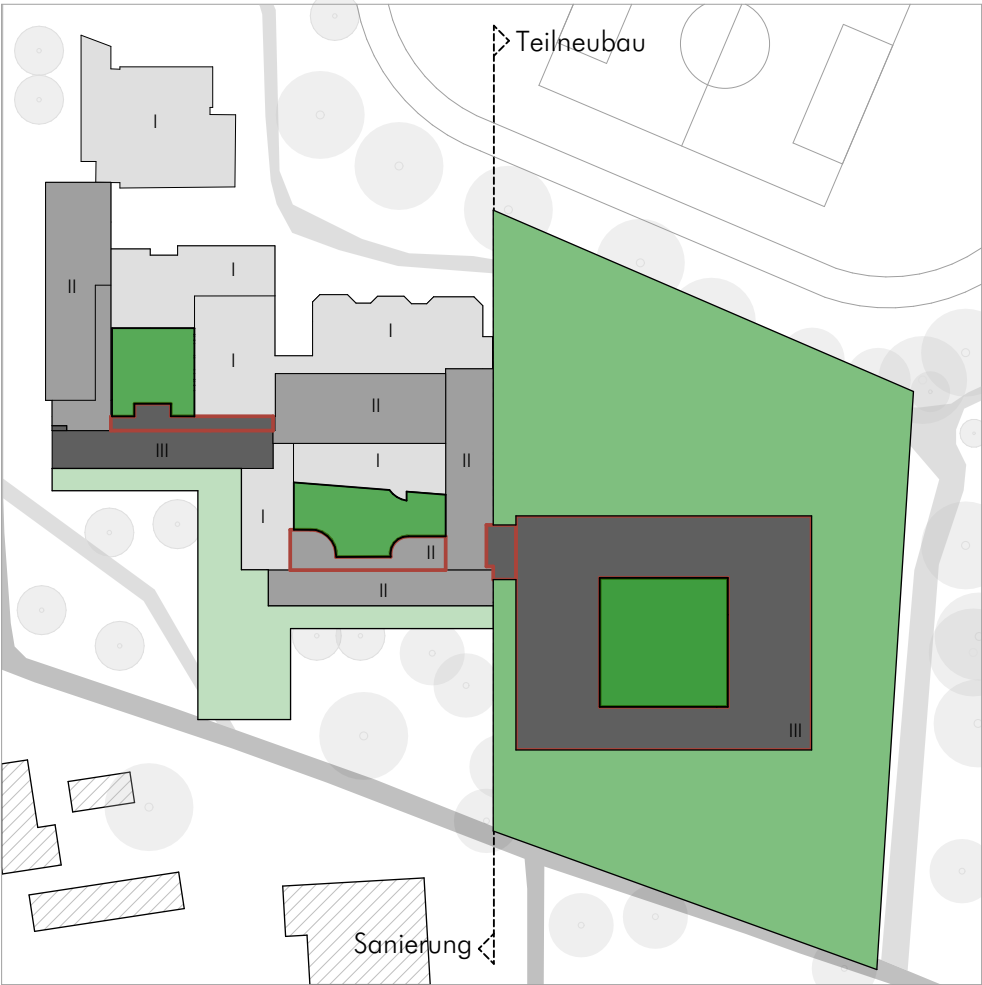


Legende

- Flächen
- Abbruch
 - Neubau
 - Außenanlagen


Abbruchbereiche in m³:

*Schulgebäude Abbruchbereiche: 65.625m³

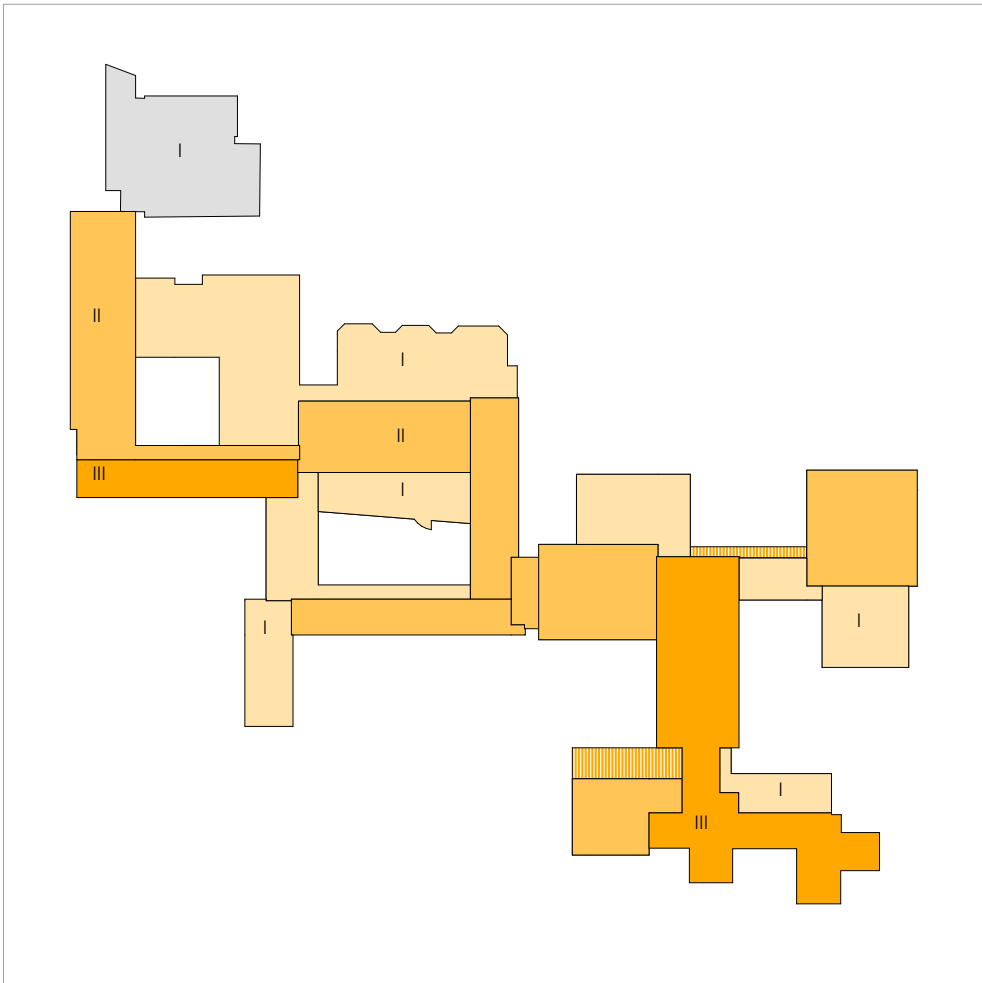

Neubau in m²:

*Schulgebäude Neubau: 14.370m²

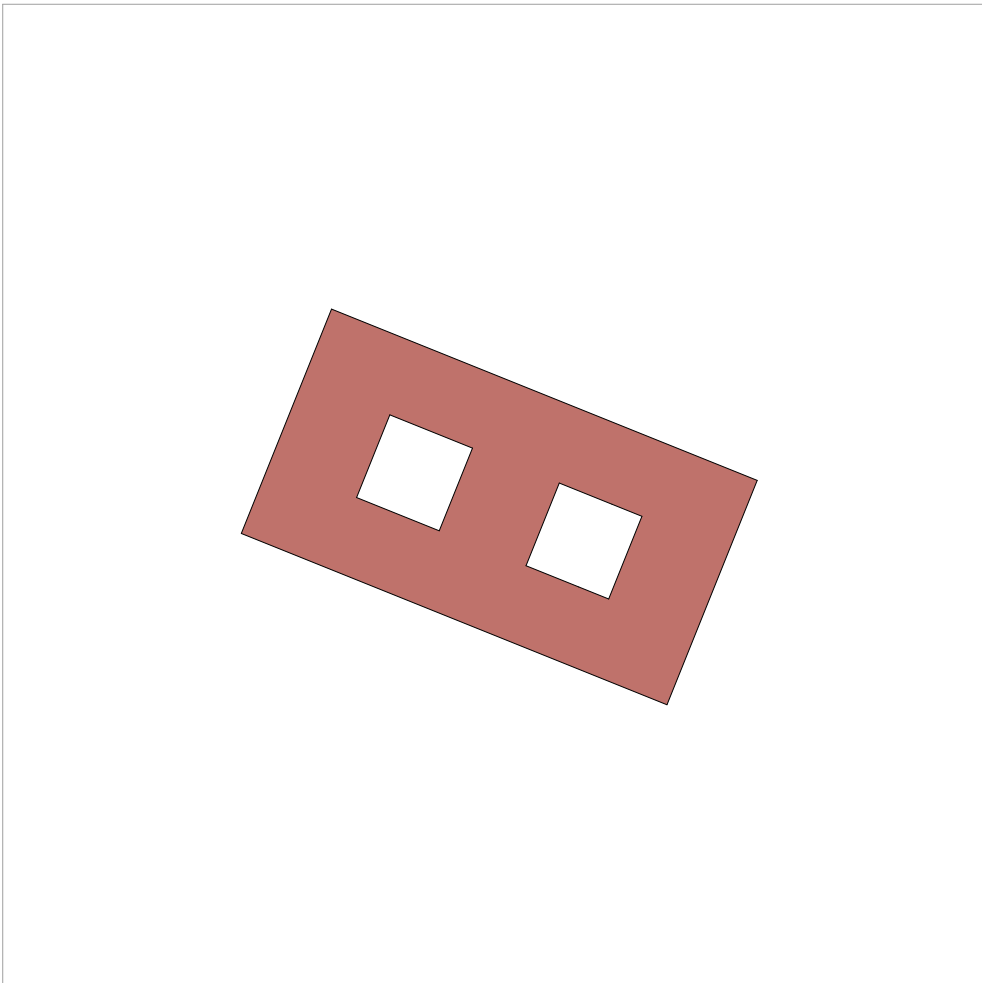


Legende

- Flächen
-  Abbruch
 -  Neubau
 -  Außenanlagen

Außenanlagen in m²:

- *Außenanlagen: 12.700m²
- *Sportanlage neu : 17.500m²
- *Restfläche bei Sport: 9.050m²

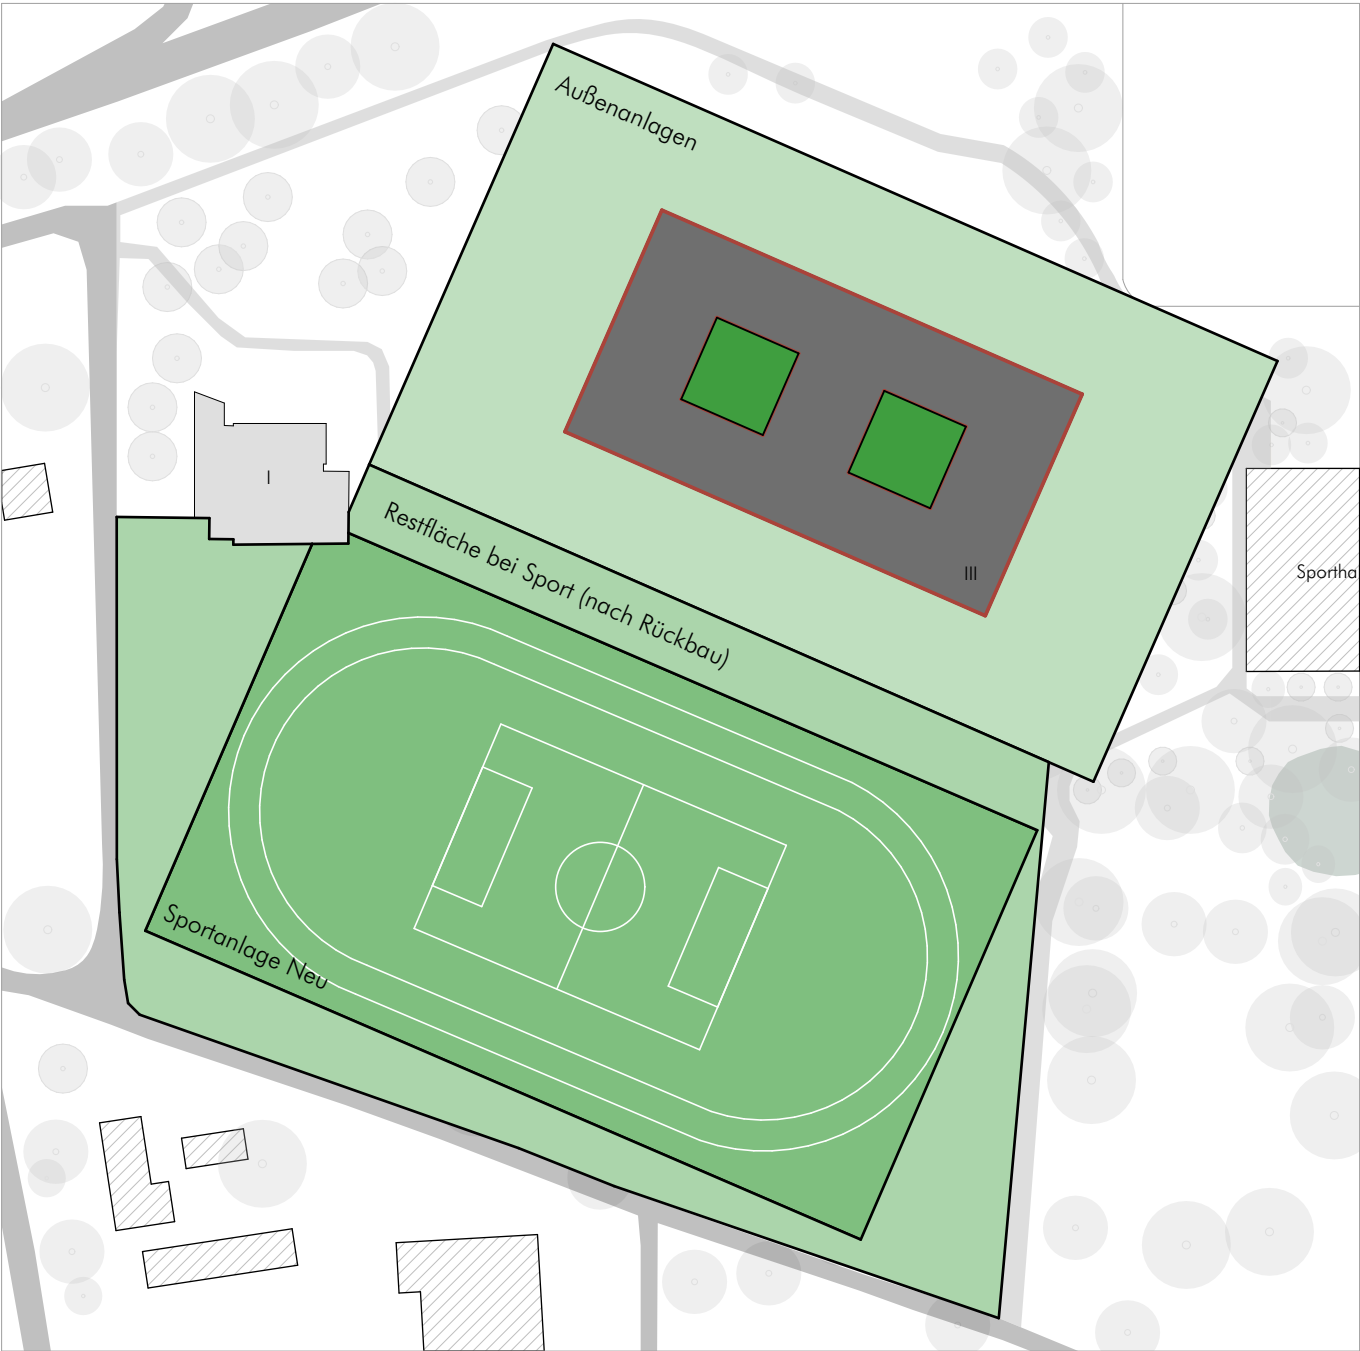

Legende

- Flächen
-  Abbruch
 -  Neubau
 -  Außenanlagen

SPORTHALLE (Anhang)

Kostenannahme

Legende

Bauliche Maßnahmen



Abbruch



Neubau

Unterrichtsräume



Foyer




Tribüne



Geräte



WC & Technik

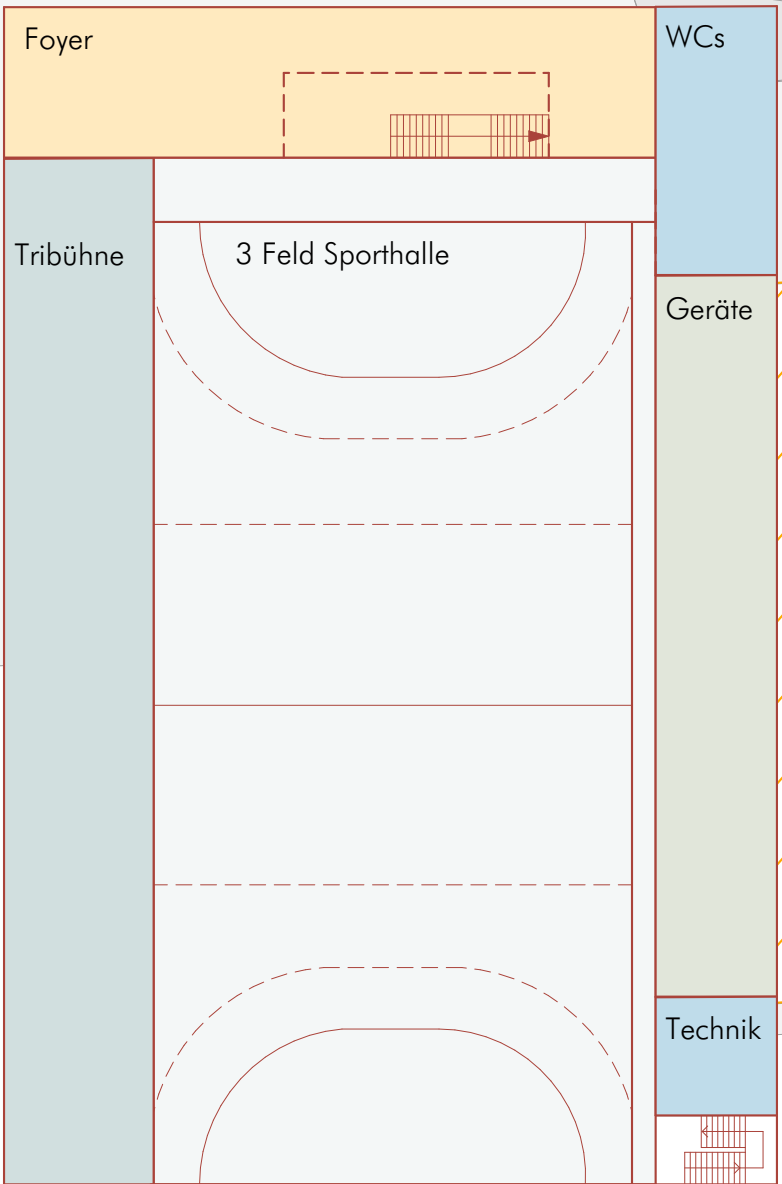

71 m²

SPORTHALLE

MOSAİK

architekt:innen bda

17.04.2025

ERDGESCHOSS

VORABZUG

0 5 10 20

Format: DIN A03 // ohne Maßstab

Legende

Bauliche Maßnahmen



Abbruch



Neubau

Unterrichtsräume



Foyer




Tribüne



Umkleidekabinen & Sanitär



Technik

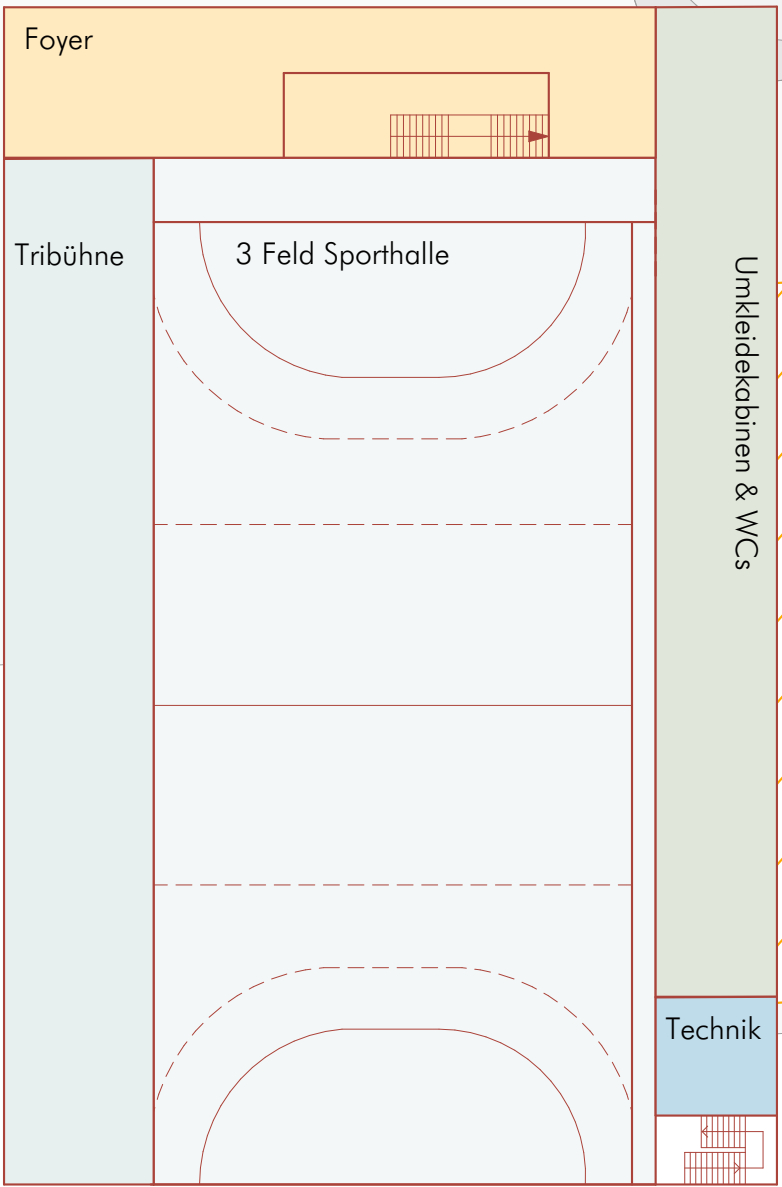

SPORTHALLE

MOSAİK

architekt:innen bda

17.04.2025

OBERGESCHOSS

VORABZUG

0 5 10 20

Format: DIN A03 // ohne Maßstab