


E 565500 m

N 5709244 m

Titel Neues Rathaus Stadt Göttingen

Inhalt Übersichtsplan

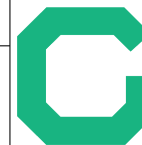


Institution Stadt Göttingen

Bearbeiter Haase, Thomas

Datum 30.04.2026

Maßstab 1 : 2.000

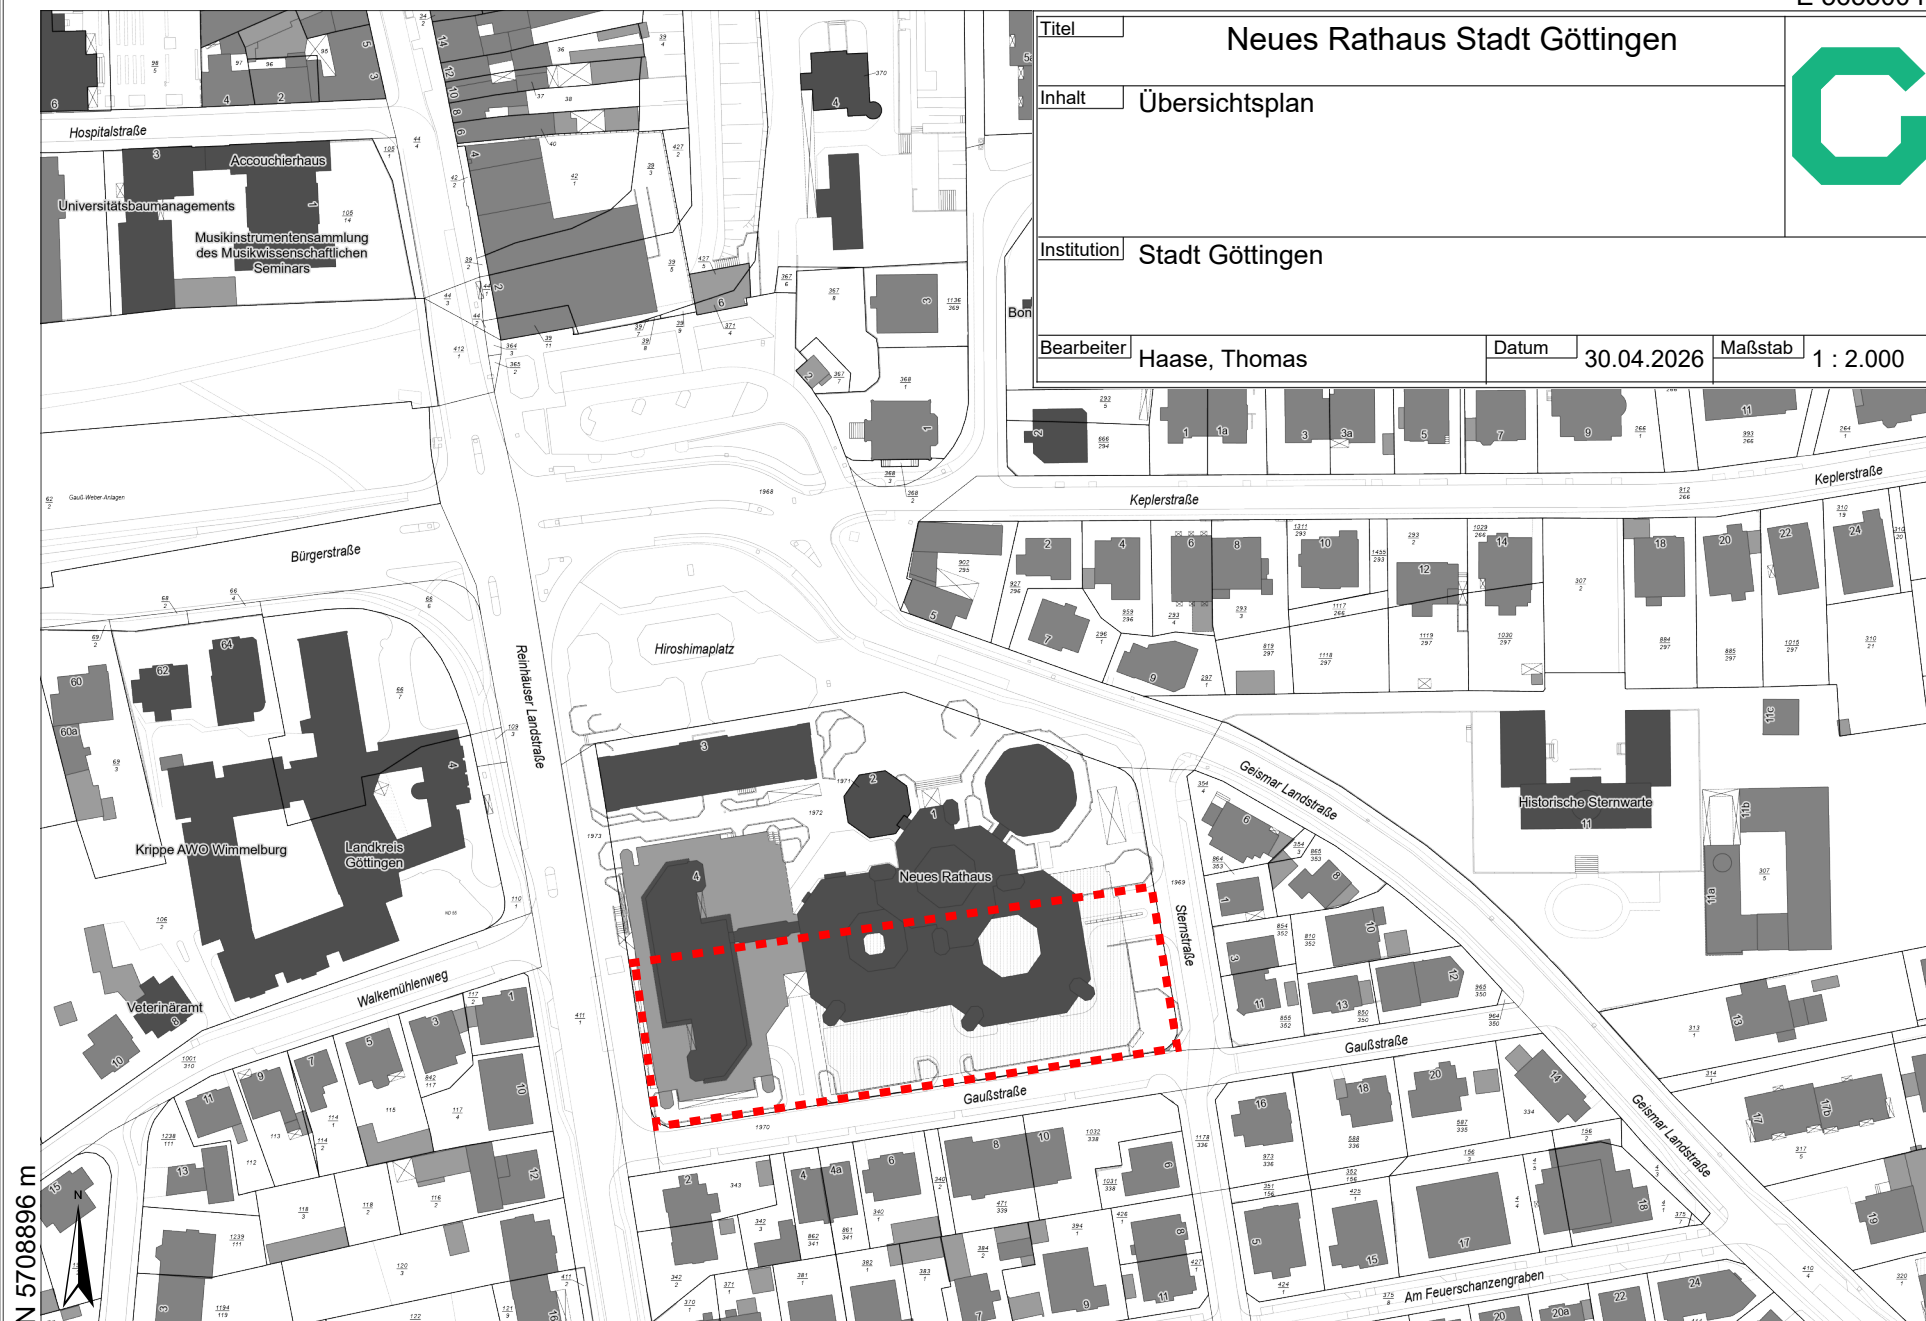

N 5708896 m

E 564998 m

[illegible]

| Legende         |                                                  |
|-----------------|--------------------------------------------------|
| OKFFB           | Obere Kante Fertigungsboden aus Bestandspläne    |
| OKRFB           | Obere Kante Rohfertigungsboden aus Bestandspläne |
| LH              | Lichte Raumhöhe                                  |
| BRH             | Obere Brüstungshöhe ab OKRFB                     |
| bis OK Brüstung |                                                  |
| Türen           | Türhöhen ab OKFFB bis UK Türsturz                |
| F               | Nutzfläche                                       |
| B               | Material Bodenbelag                              |
| BF              | Bodenfarbe                                       |
| D               | Material Decke                                   |
| DF              | Deckenfarbe                                      |


- Neues Rathaus Göttingen  
Hiroshimaplatz 1-4  
37083 Göttingen

Darstellung

**-1. Untergeschoss**

**BA 3**

|          |            |            |          |
|----------|------------|------------|----------|
| Plan-Nr. | <b>022</b> | Index      | <b>A</b> |
| Masstab  | 1:100      | 20.02.2014 | Gez. FT  |

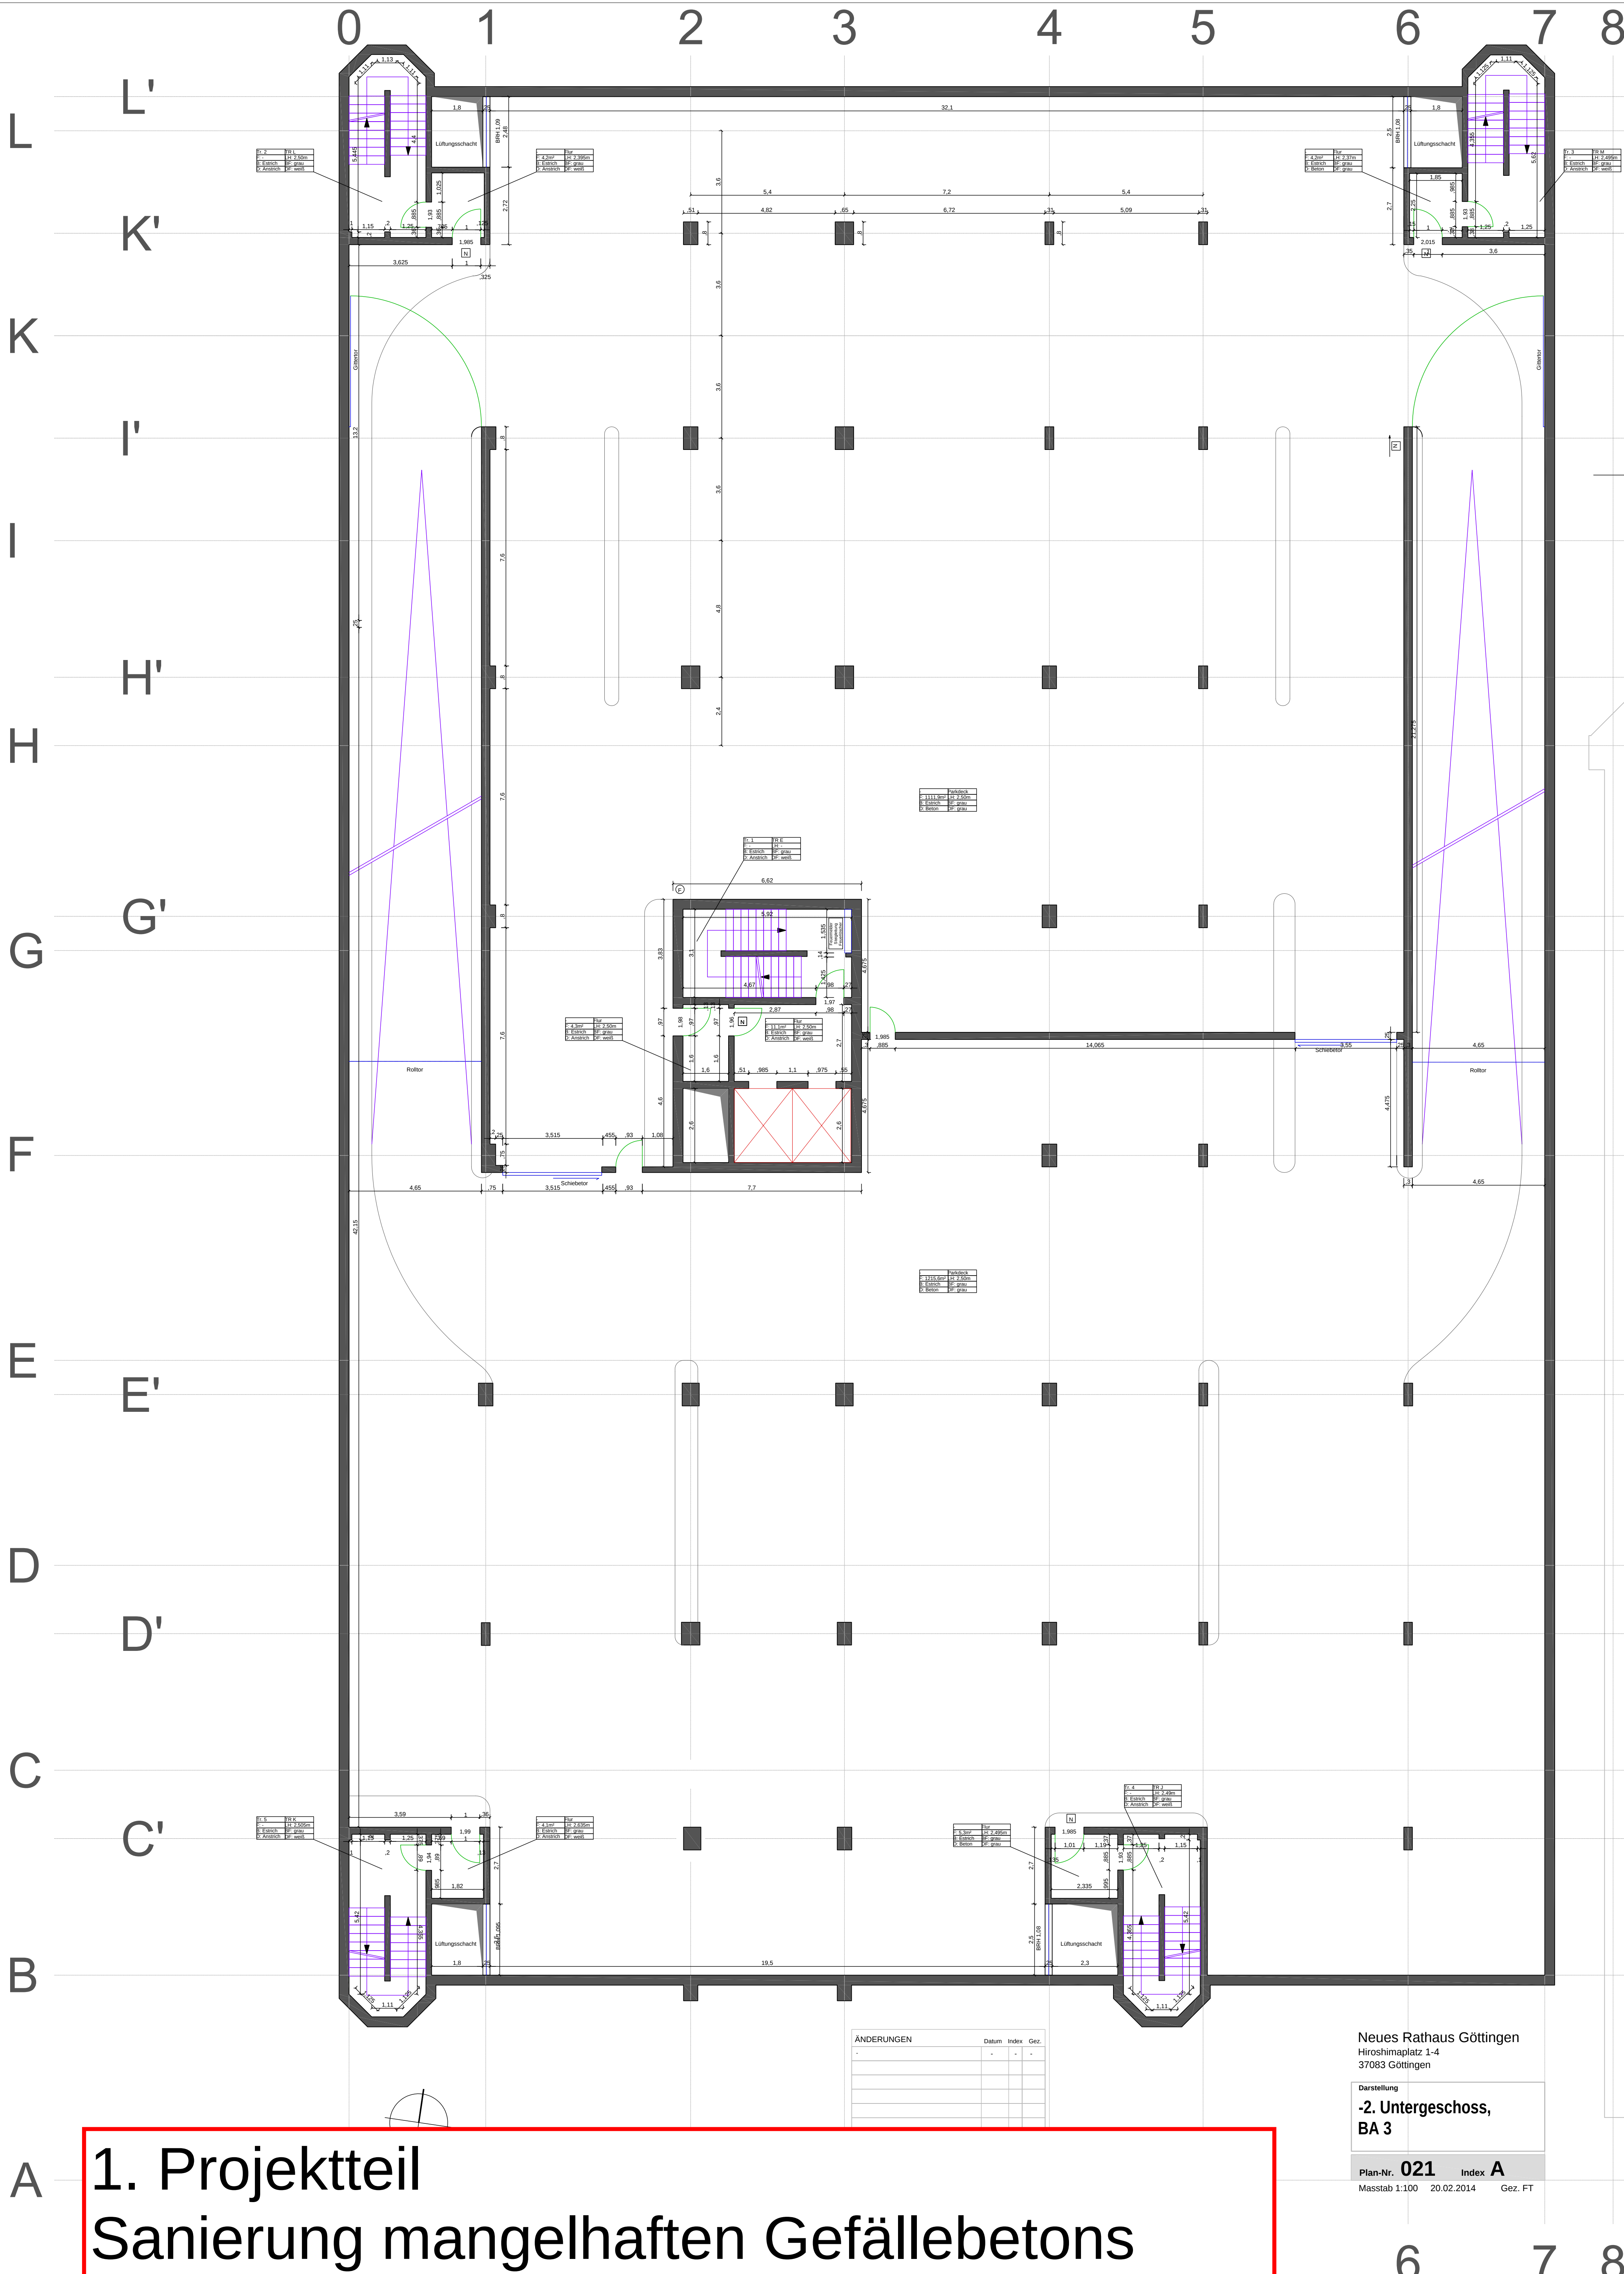

# 1. Projektteil Sanierung mangelhaften Gefällebetons


| ÄNDERUNGEN | Datum | Index | Gez. |
|------------|-------|-------|------|
|            |       |       |      |
|            |       |       |      |
Neues Rathaus Göttingen  
Hiroshimaplatz 1-4  
37083 Göttingen

Darstellung  
**-2. Untergeschoss,  
BA 3**

Plan-Nr. **021** Index **A**  
Masstab 1:100 20.02.2014 Gez. FT

6 7 8

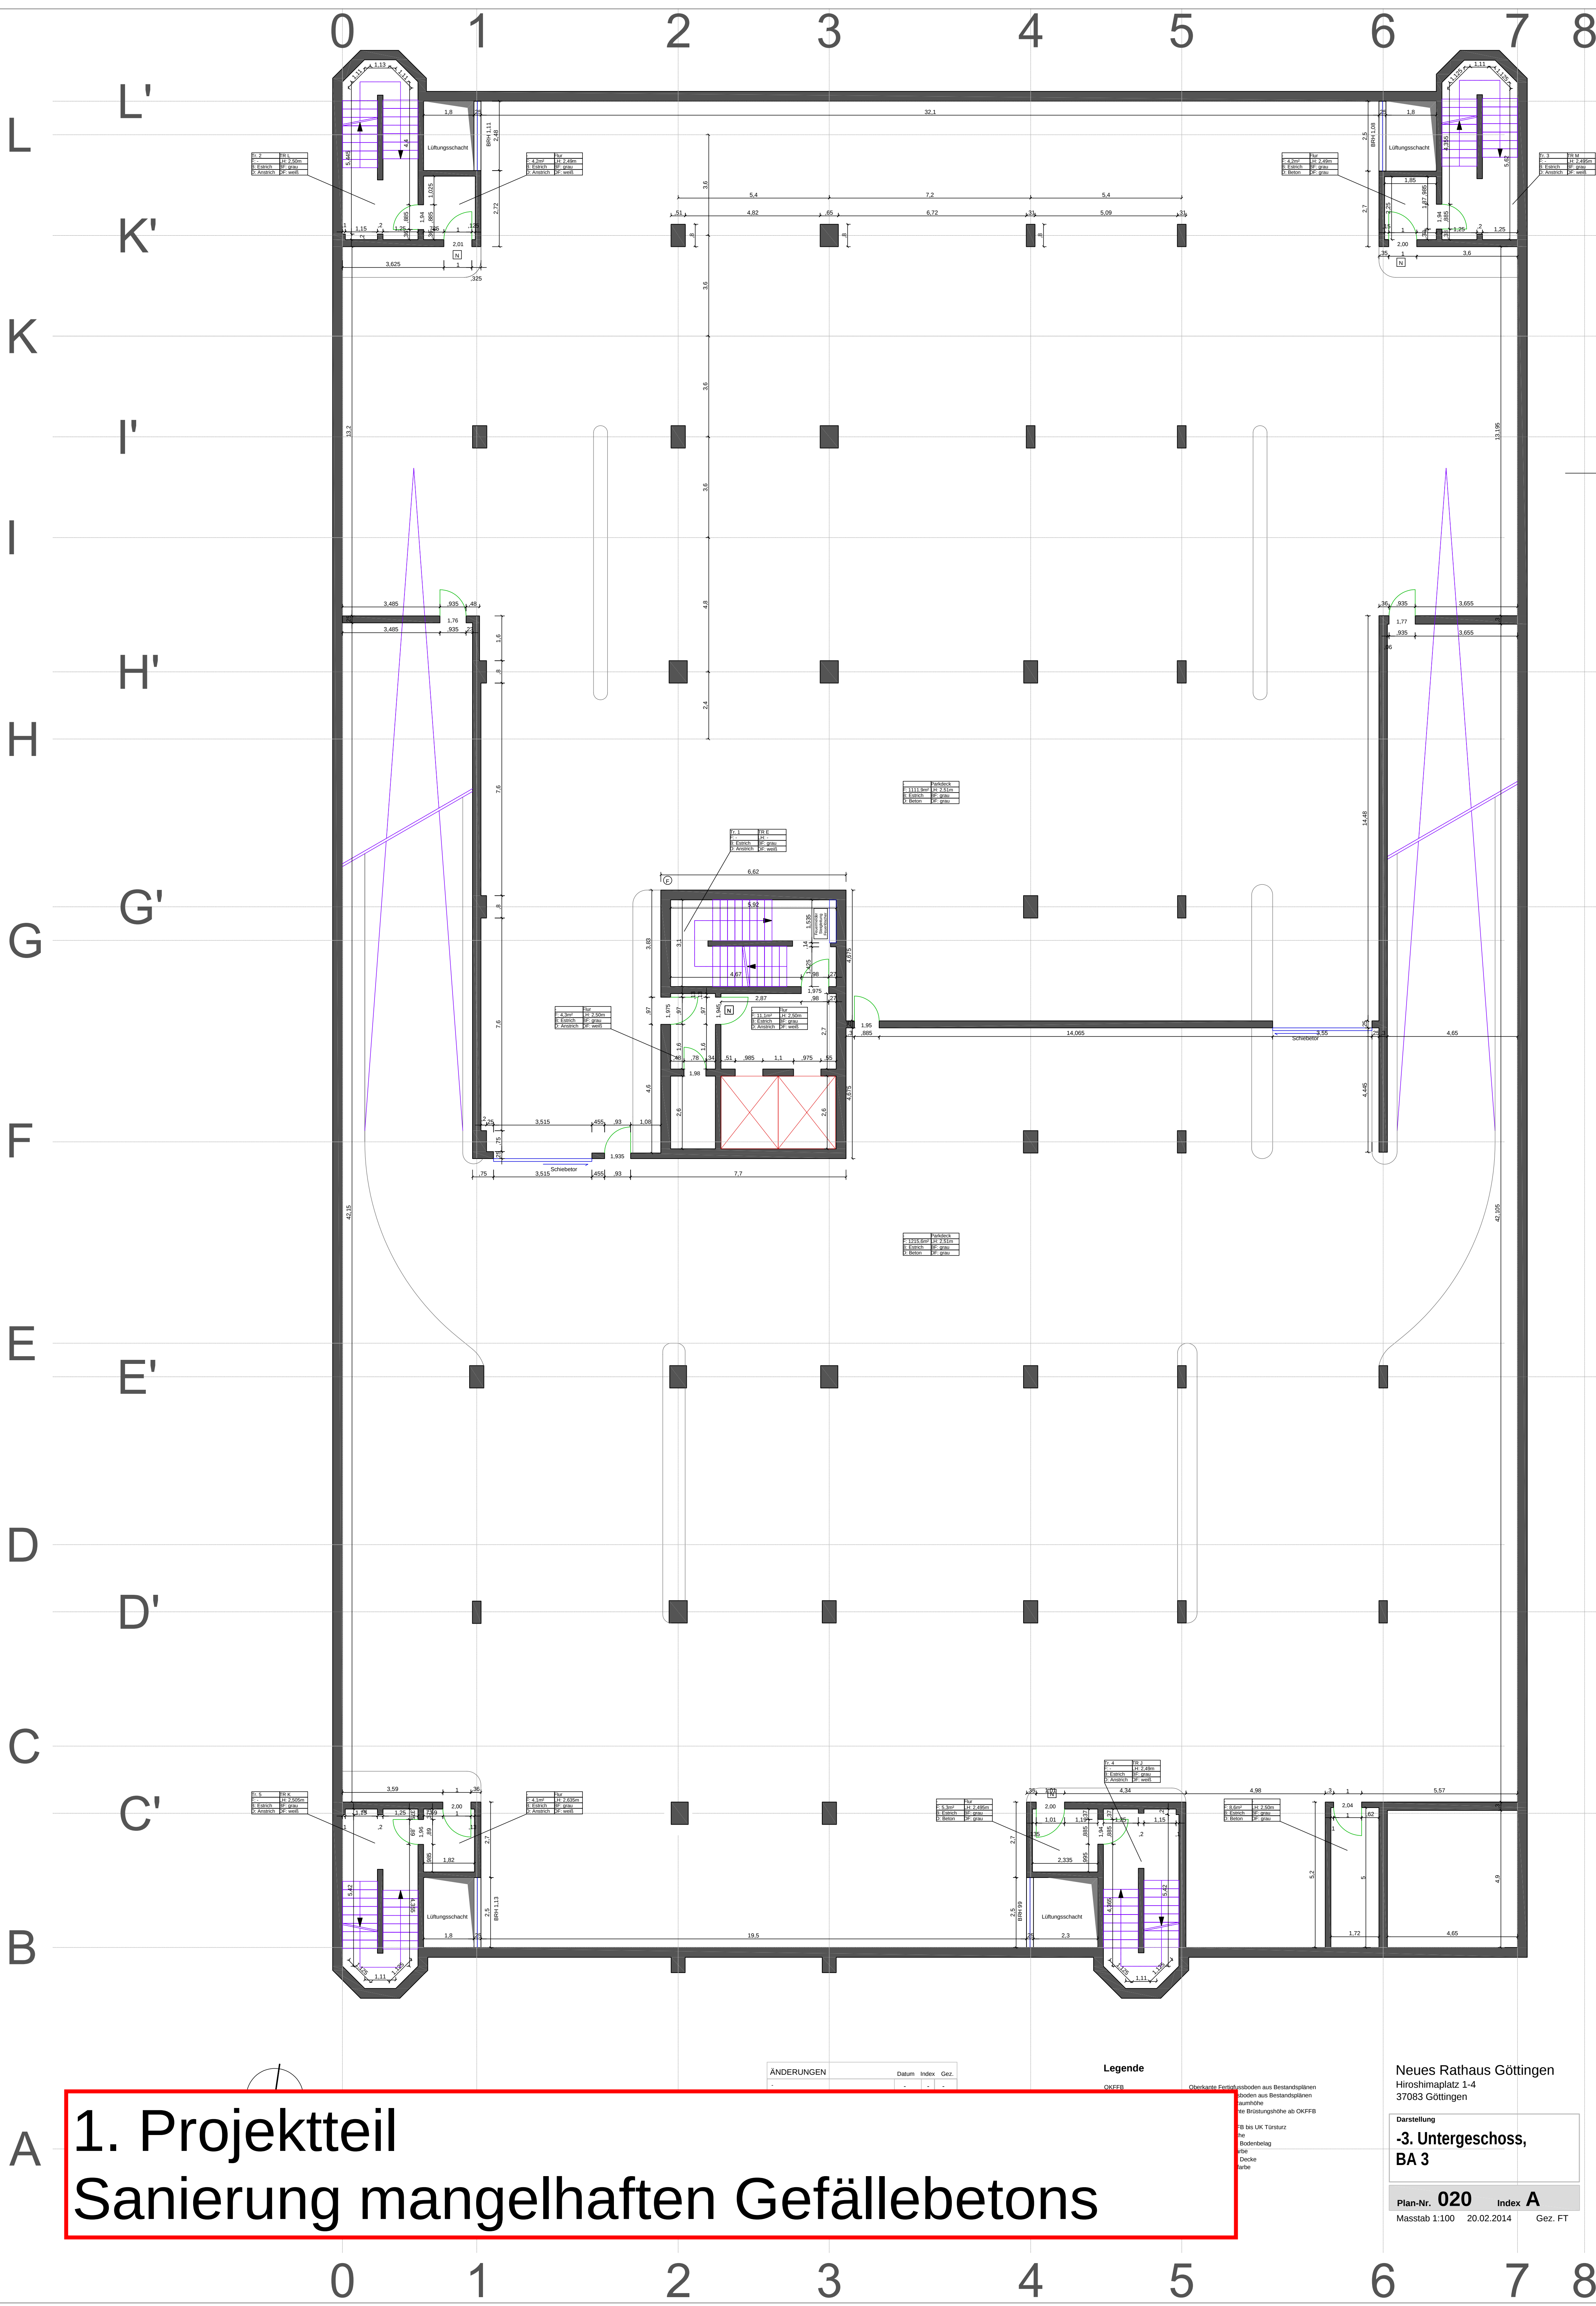

# 1. Projektteil Sanierung mangelhaften Gefällebetons

| ÄNDERUNGEN | Datum | Index | Gez. |
|------------|-------|-------|------|
| 1          | -     | -     | -    |

Legende  
OKFFB

Oberekte Fertigsbden aus Bestandsplänen  
boden aus Bestandsplänen  
raumhöhe  
he Brüstungshöhe ab OKFFB  
B bis UK Türeuz  
he  
Bodenbelag  
die  
Decke  
arbe

Neues Rathaus Göttingen  
Hiroshimaplatz 1-4  
37083 Göttingen

Darstellung  
-3. Untergeschoss,  
BA 3

Plan-Nr. 020 Index A  
Masstab 1:100 20.02.2014 Gez. FT



| ÄNDERUNGEN |  | Datum    | Index | Gez. |
|------------|--|----------|-------|------|
|            |  | 26.04.16 | B     | FT   |
|            |  |          |       |      |
|            |  |          |       |      |
| Legende |                                          |
|---------|------------------------------------------|
| CHFTS   | Obere Kante Fortführung aus Bestandsplan |
| CHFTS   | Obere Kante Fortführung aus Bestandsplan |
| CHT     | Obere Kante Fortführung aus Bestandsplan |
| CHT     | Obere Kante Fortführung aus Bestandsplan |
|                         |            |
|-------------------------|------------|
| Neues Rathaus Göttingen |            |
| Hiroshimaplatz 1-4      |            |
| 37083 Göttingen         |            |
| Darstellung             |            |
| -1. Untergeschoss       |            |
| BA 1 und BA 2           |            |
| Plan-Nr. 000            | Index B    |
| Maßstab 1:100           | 20.02.2014 |
| Gez. FT                 |            |

## 2. Projektteil

# Betontechnologische Sanierung Tiefgarage



Neues Rathaus Göttingen  
Hiroshimaplatz 1-4  
37083 Göttingen

Darstellung

**-2. Untergeschoss**

Plan-Nr. **000** Index **A**

Maßstab 1:100 20.02.2014 Gez. FT