

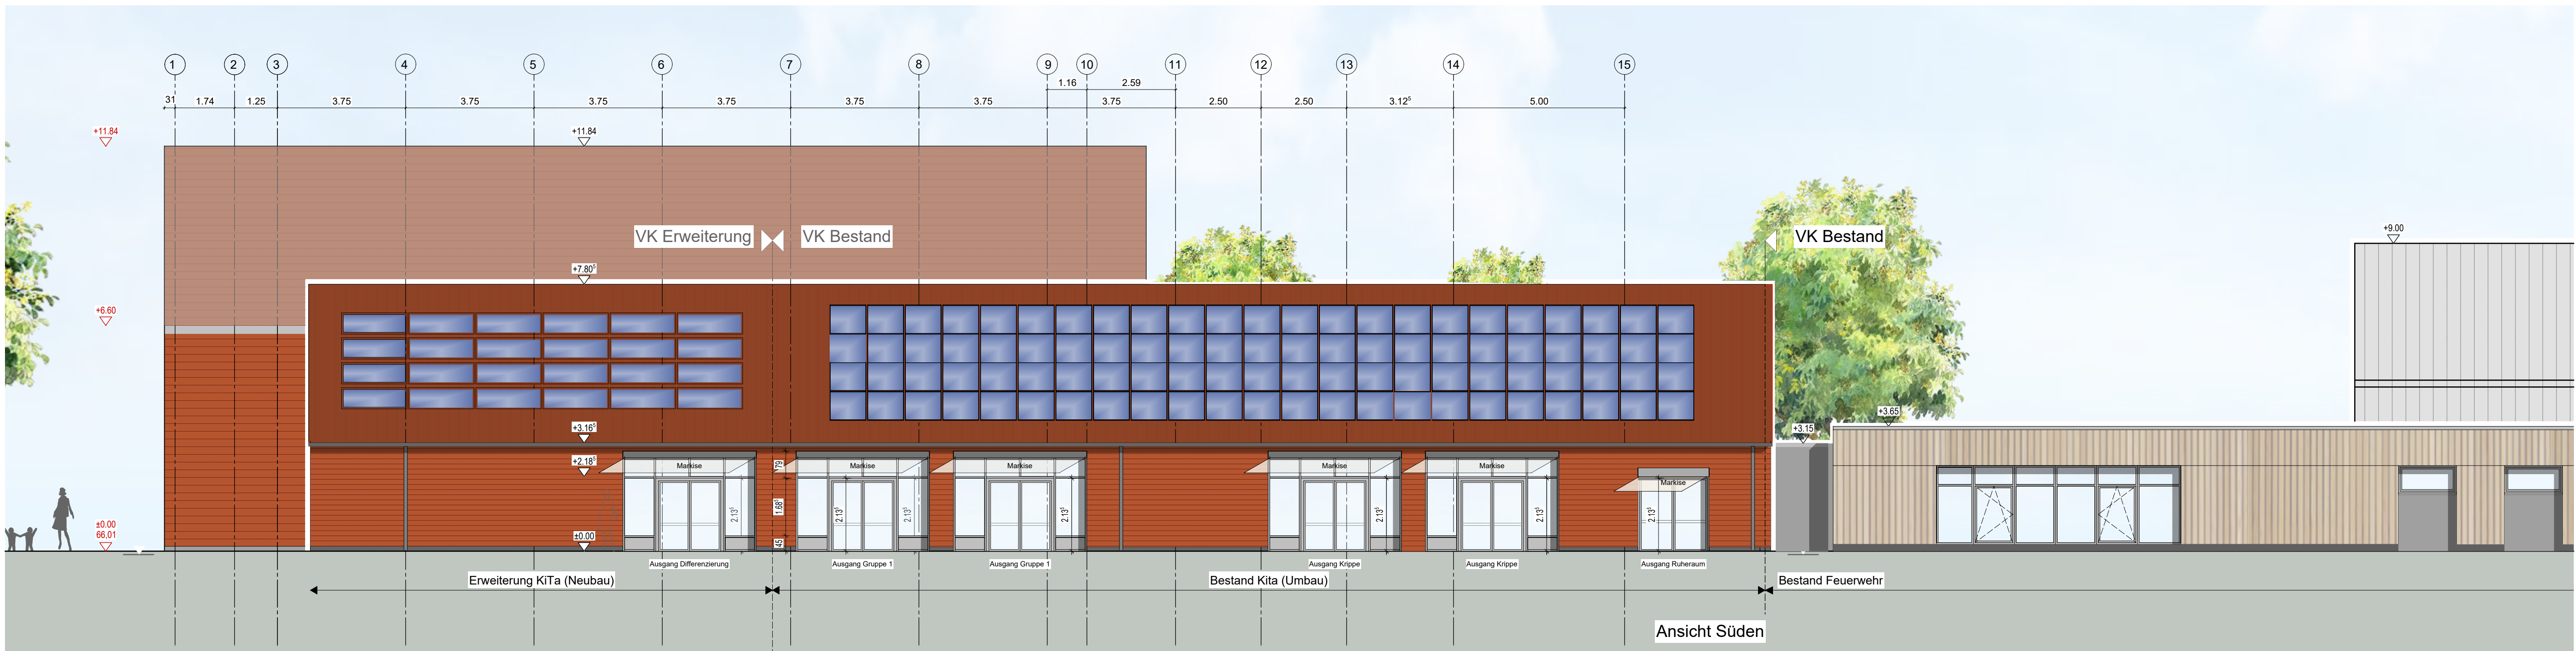
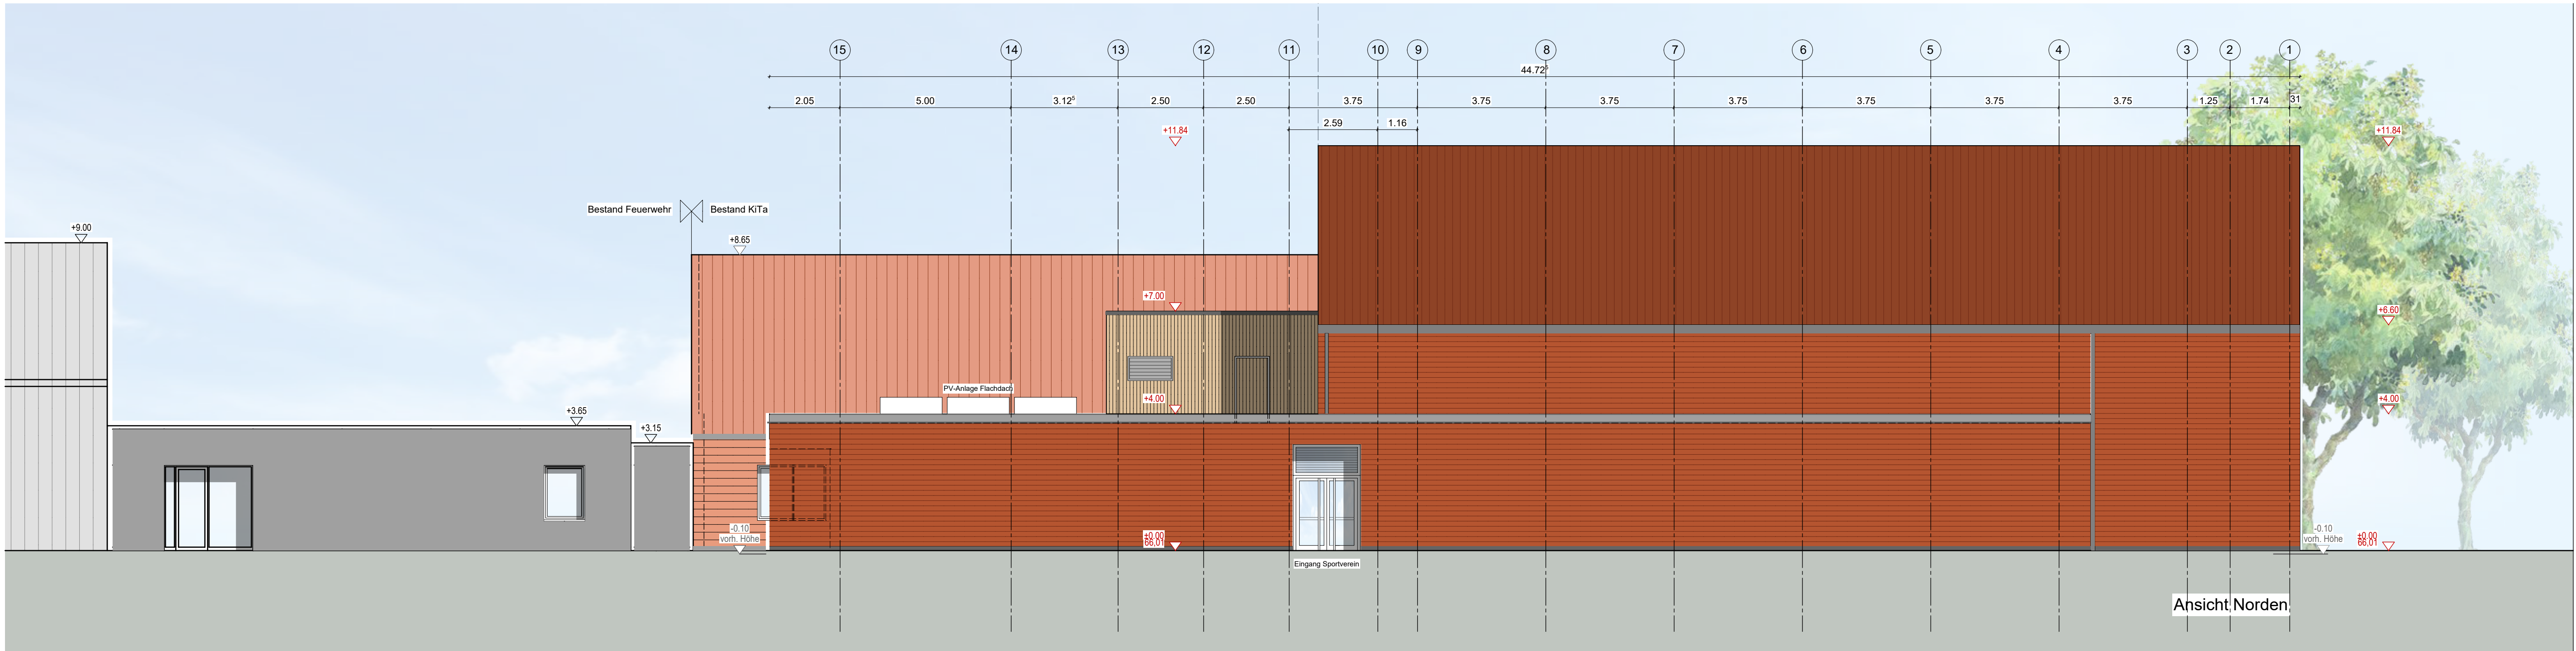
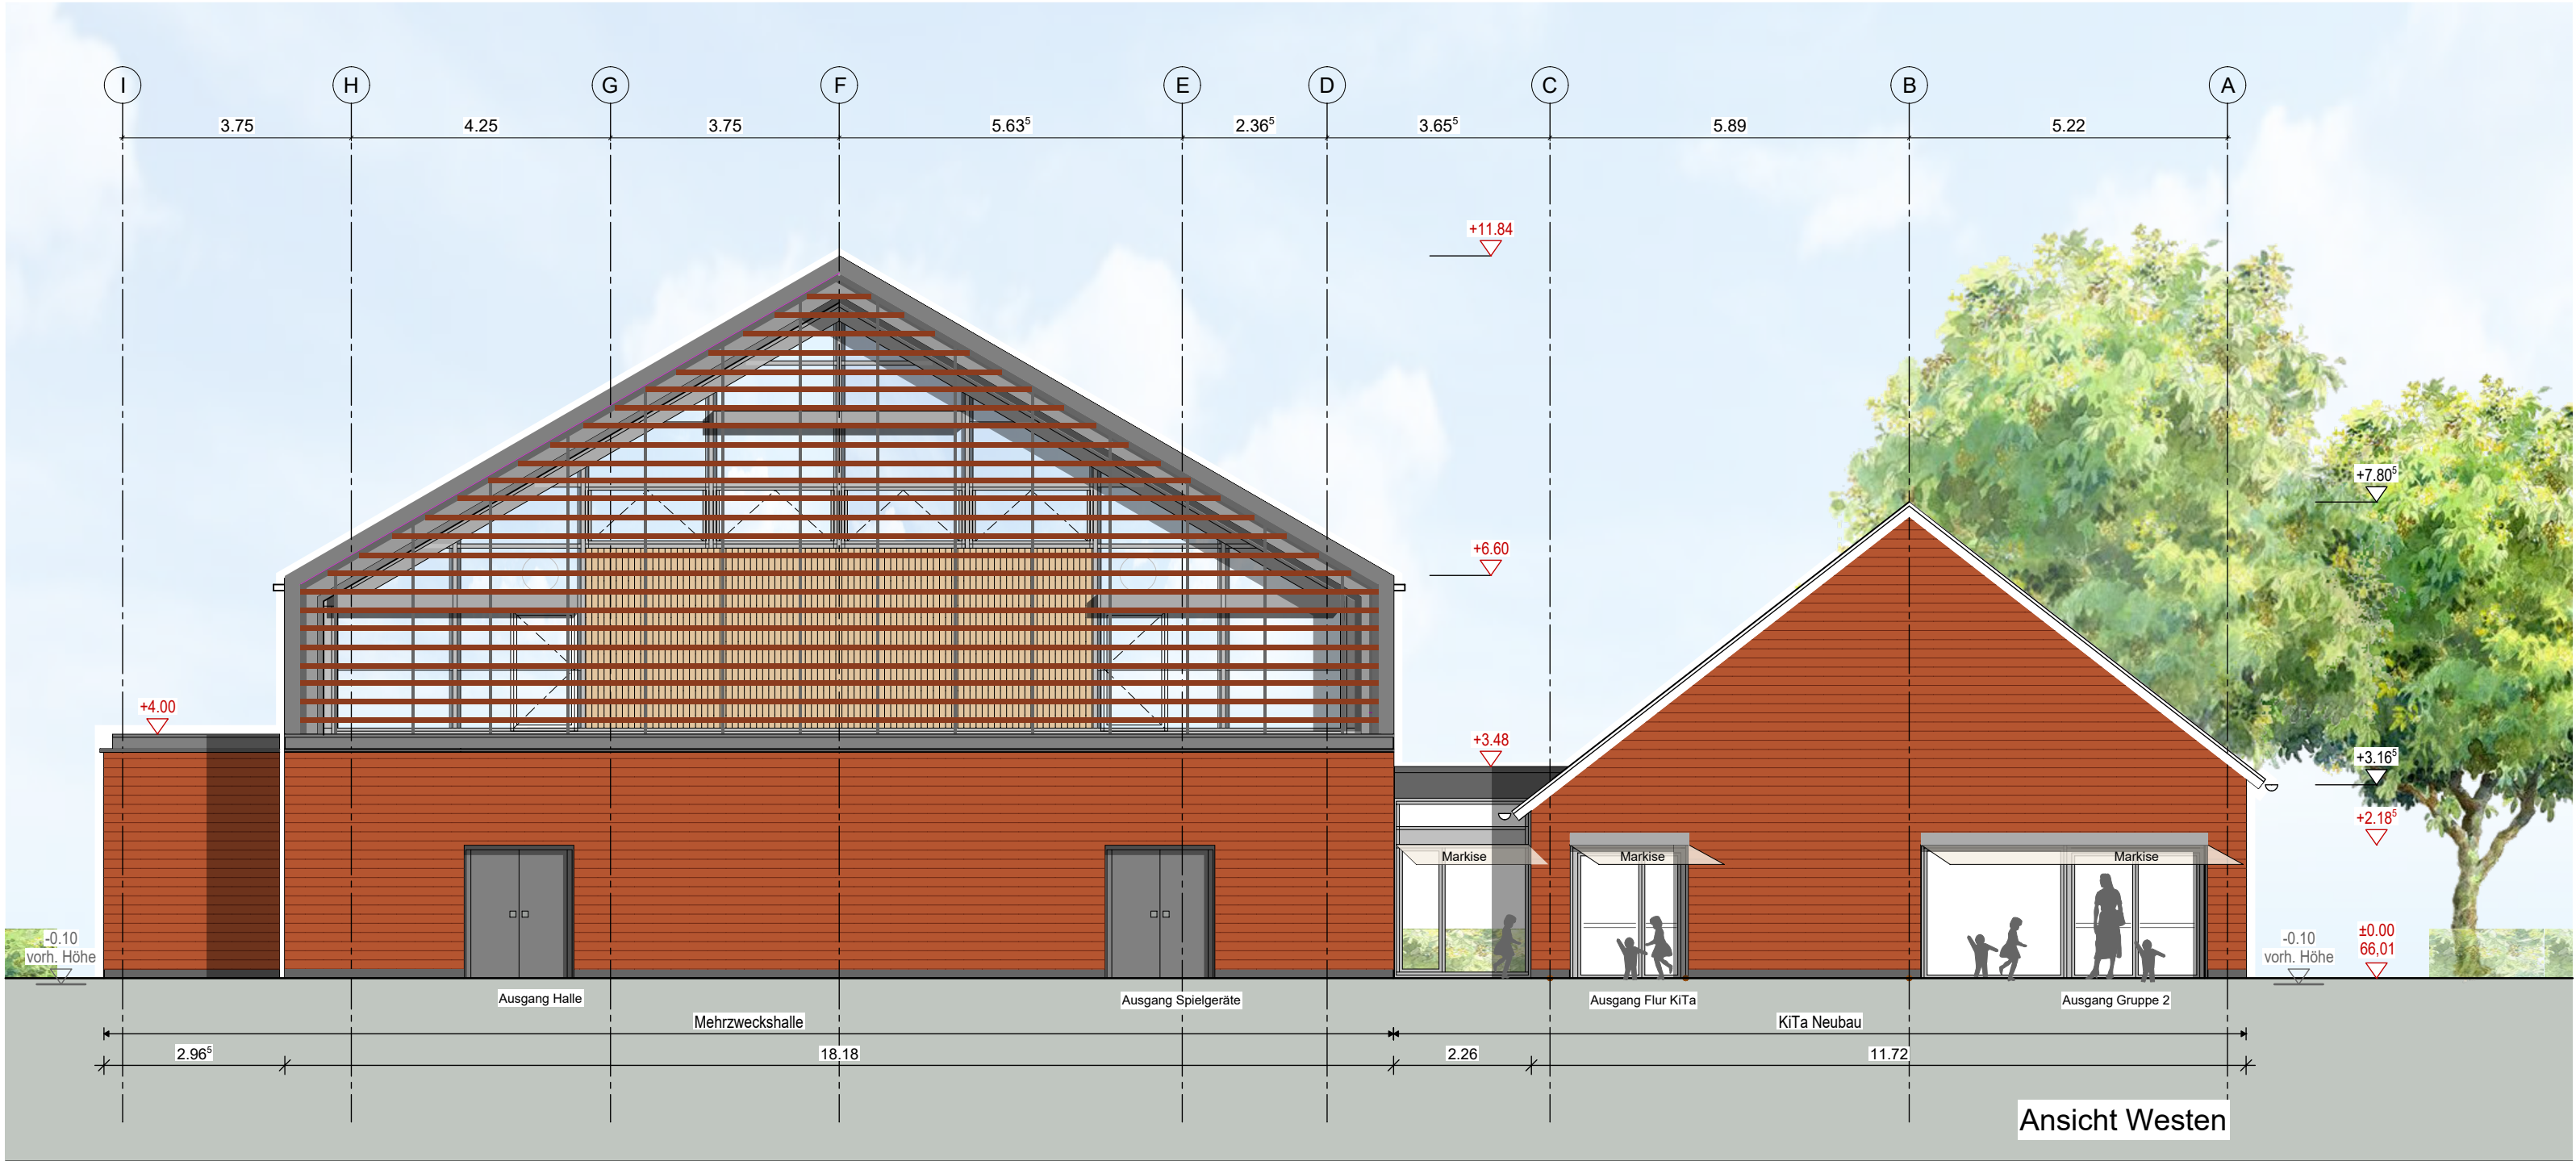


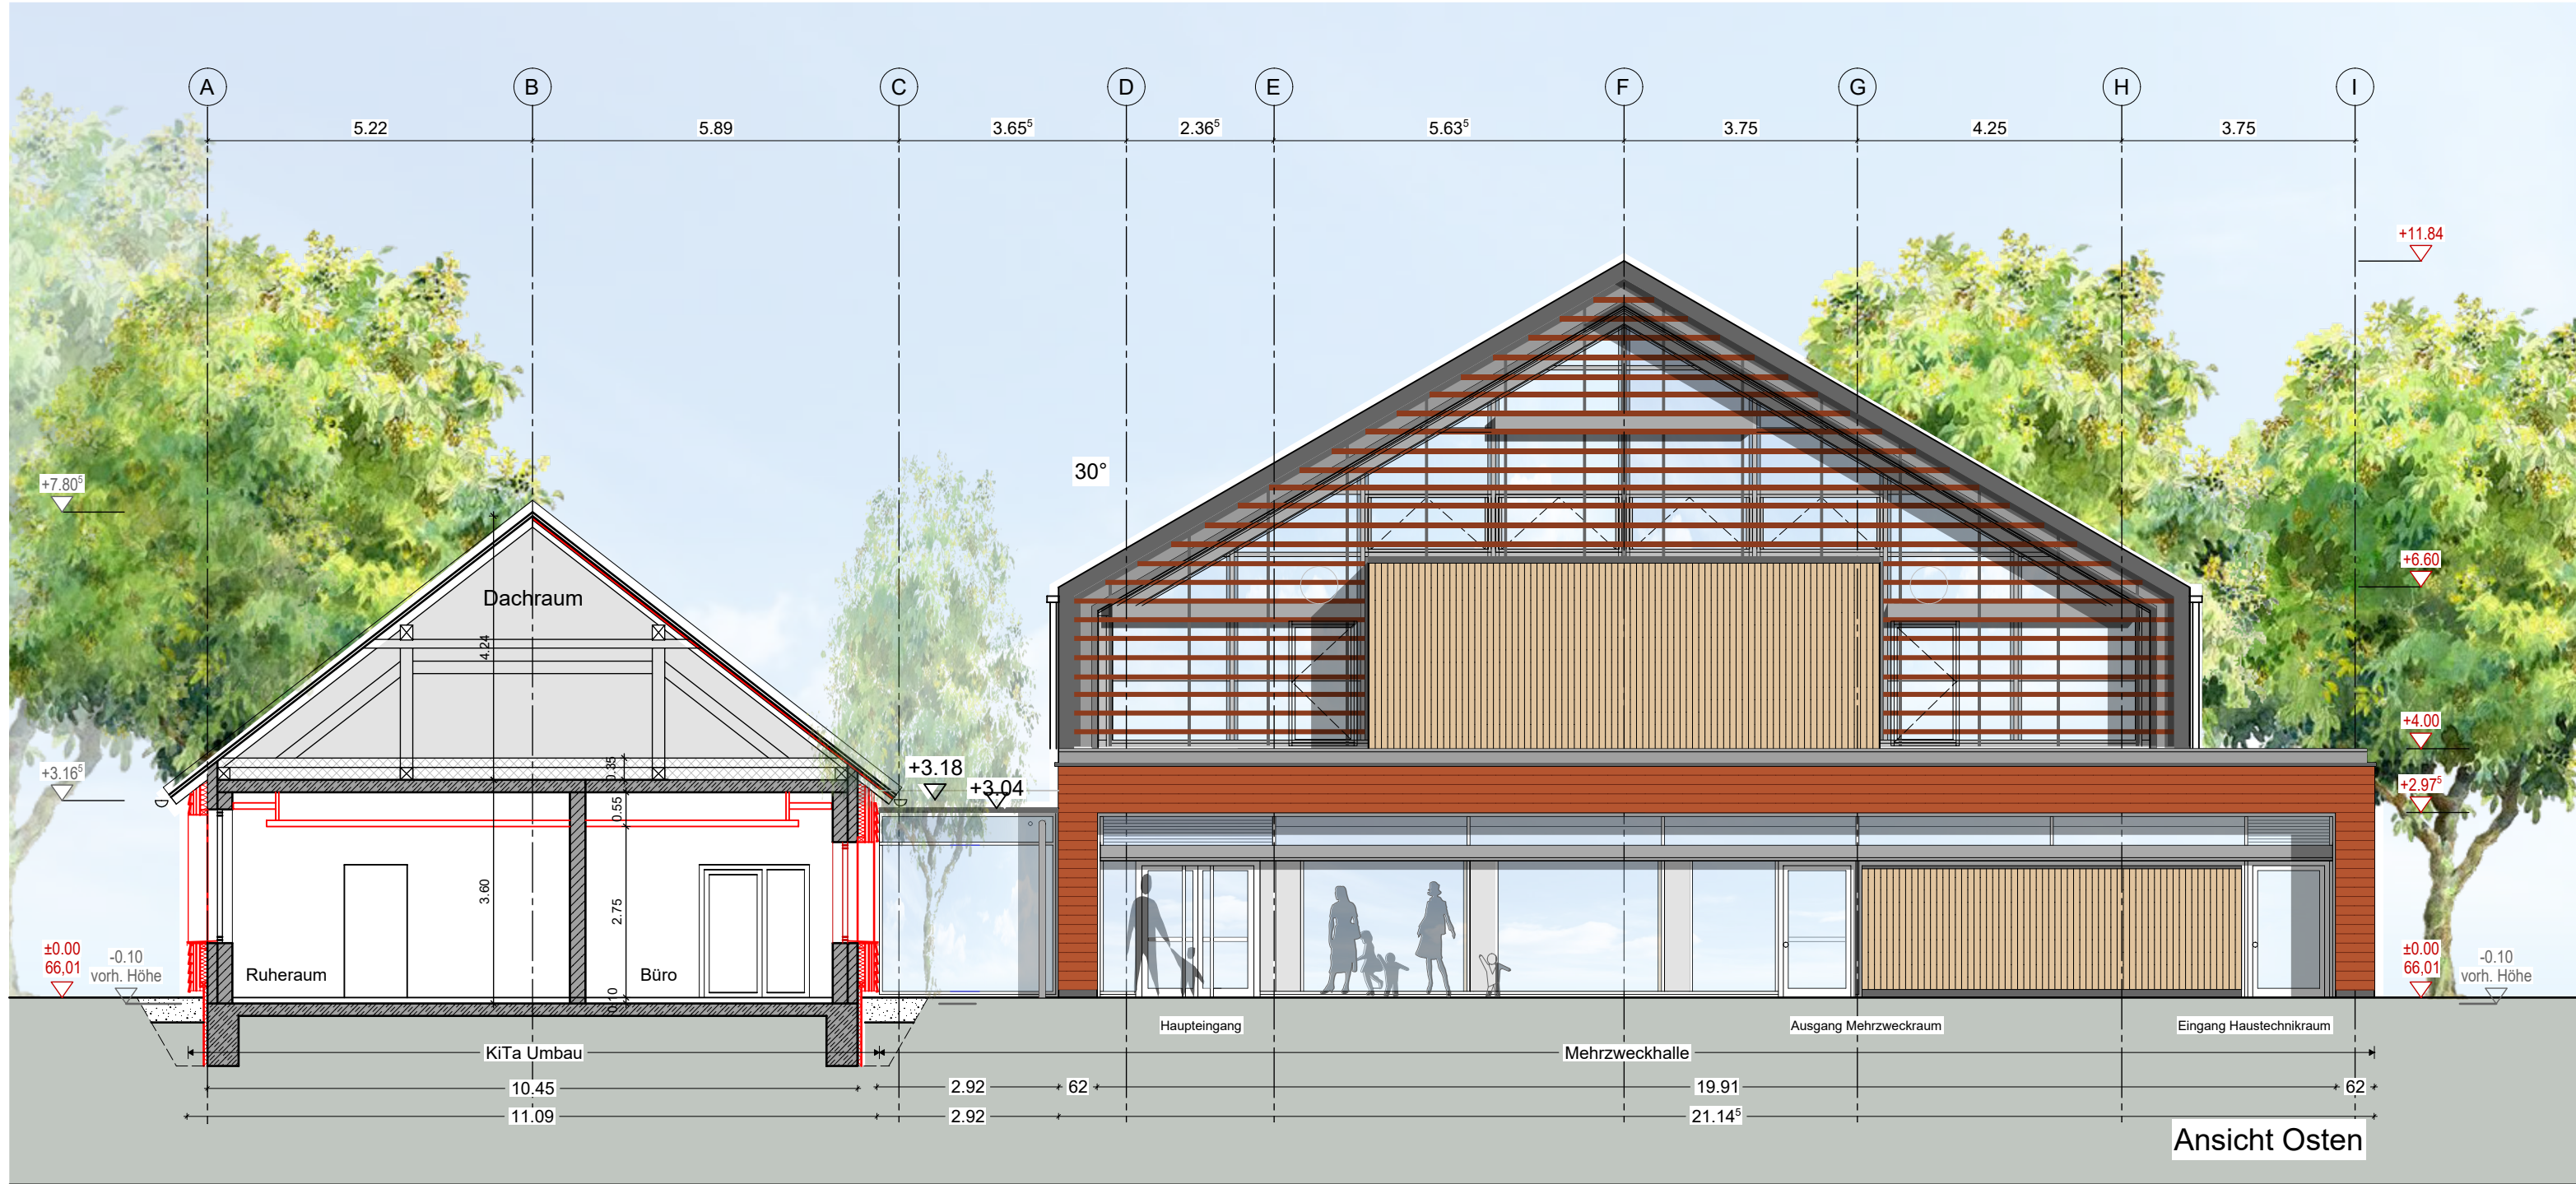

0 1 2 3 4 5 10

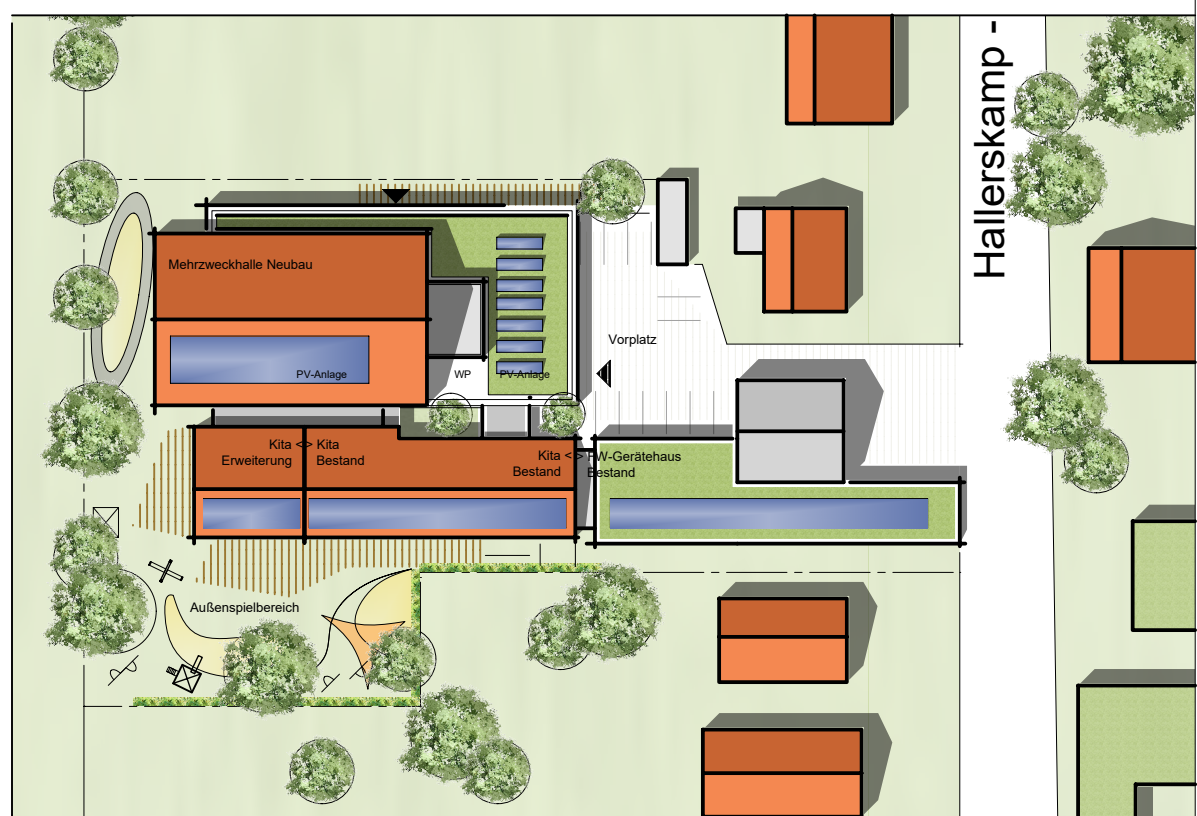

Bauherr	Neubau Mehrzweckhalle Harkenbleck und Erweiterung KiTa Hallenkamp 30966 Hemmingen				
Bauherr	Stadt Hemmingen Fachbereich Bau und Umwelt Rathausplatz 1 30966 Hemmingen				
Architekt					
Planinhalt	Ansichten Osten, Westen, Norden, Süden				
Planungsphase	Genehmigungsplanung				
Datensatz	03_Ansichten_20251111_V1				
Blattgröße	1189 x 841 mm	Maßstab	1:100	Start-Nr.	06
				Projekt-Nr.	2023-02
				Index	
				Bearbeitet	
				Datum	11.11.2025