



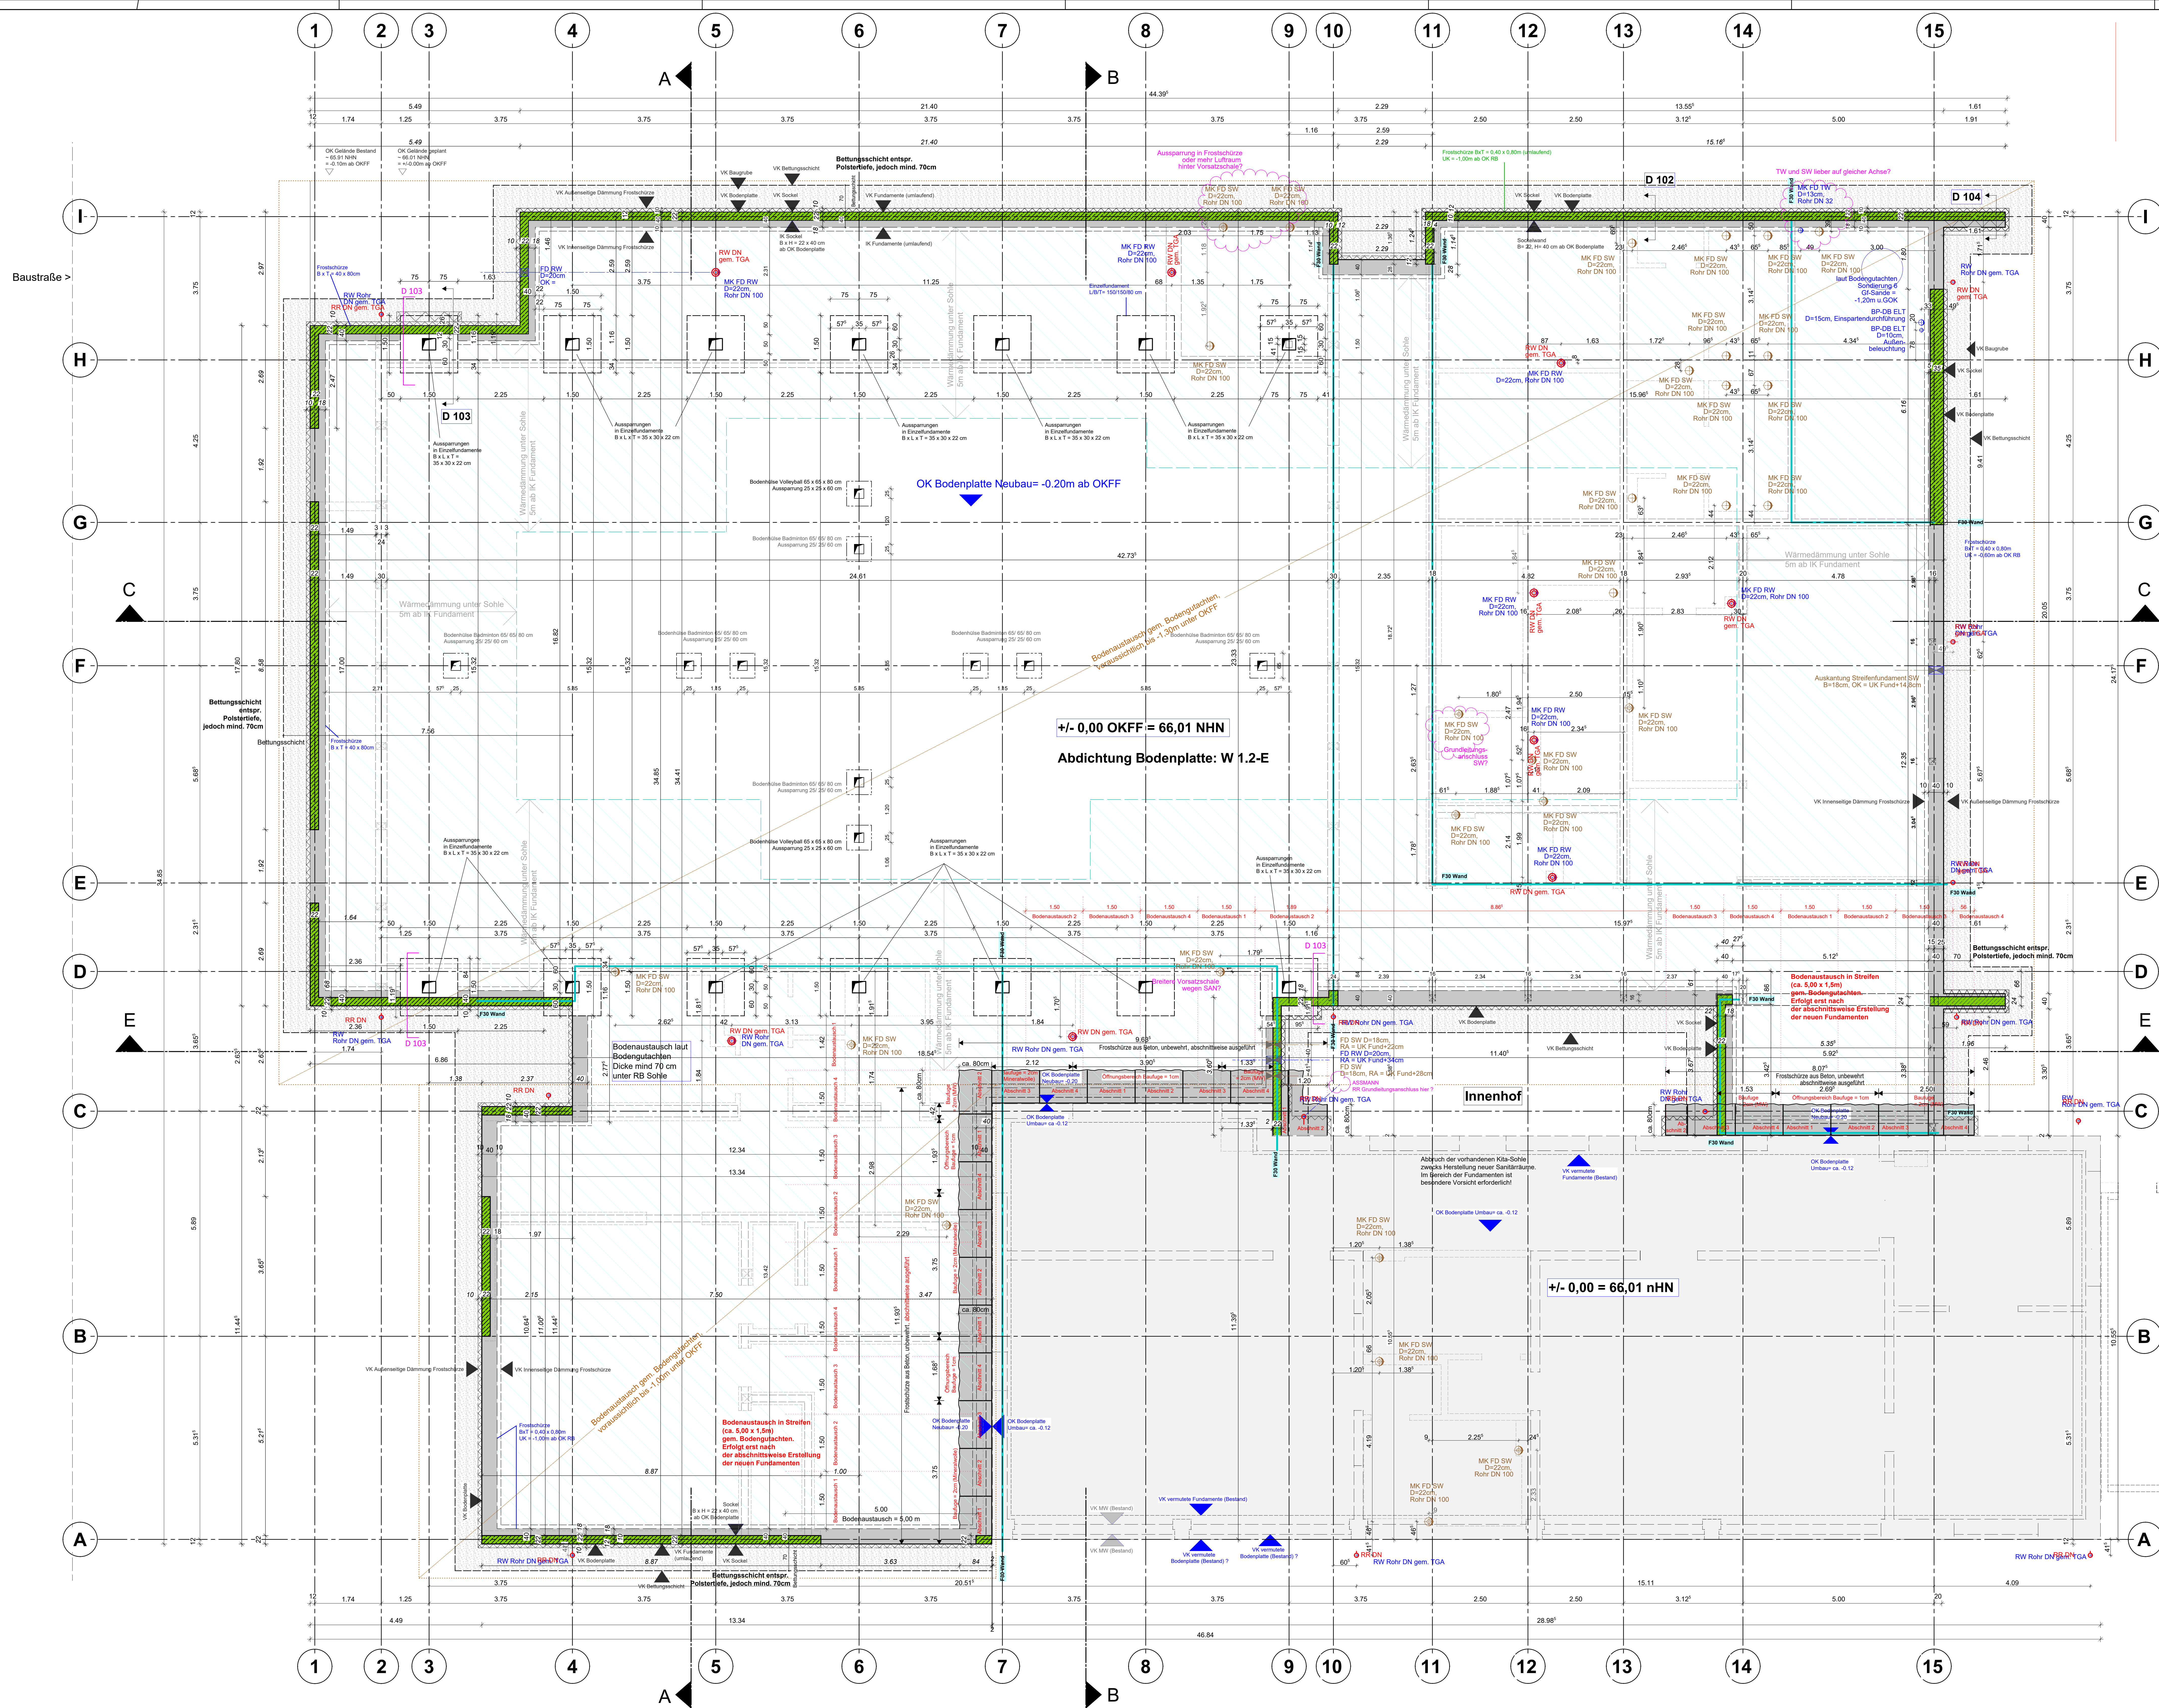


Hinweis!
Grundleitungsänderung im Bestandsgebäude
siehe Fachplanung Sanitär.

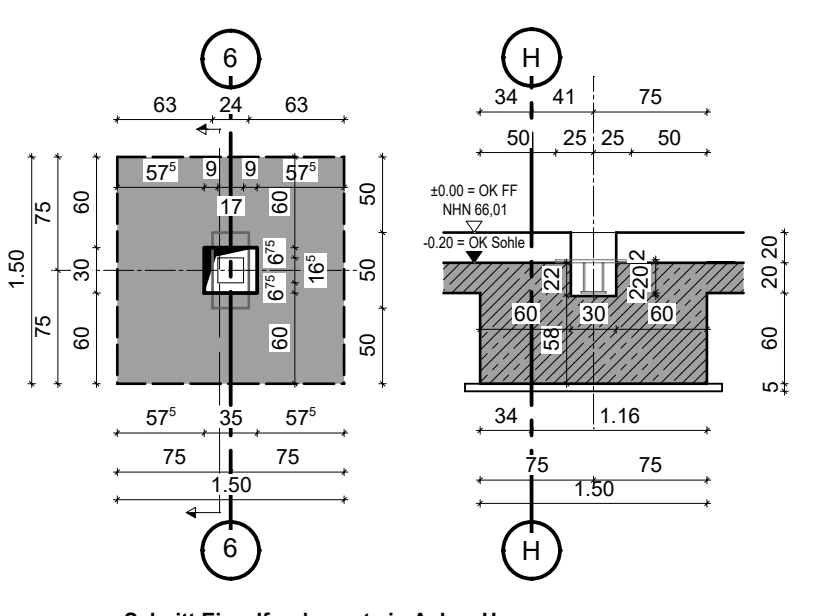

- 0.20
- 0.10
- OK Bodenplatte ab OKFF
- Hülse Spielfelder 65/ 65/ 80cm, Aussparung 25/ 25/ 60cm
Höhen ab +0.00 = OKFF
- Sockel Stb.,
i.d.R. B x H = 22 x 40cm
- Einzelfundamente Stützen-Binder 150/150/80cm
- Bodenplatte Bestand
- Frostschürze (umlaufend) B x T = 40 x 80cm
- Dämmung unter Bodenplatte D= 20cm WL G040
Breite = 5m ab IK Frostschürze
- Bodenaustausch gem. Bodengutachten

0 1 2 3 4 5 10

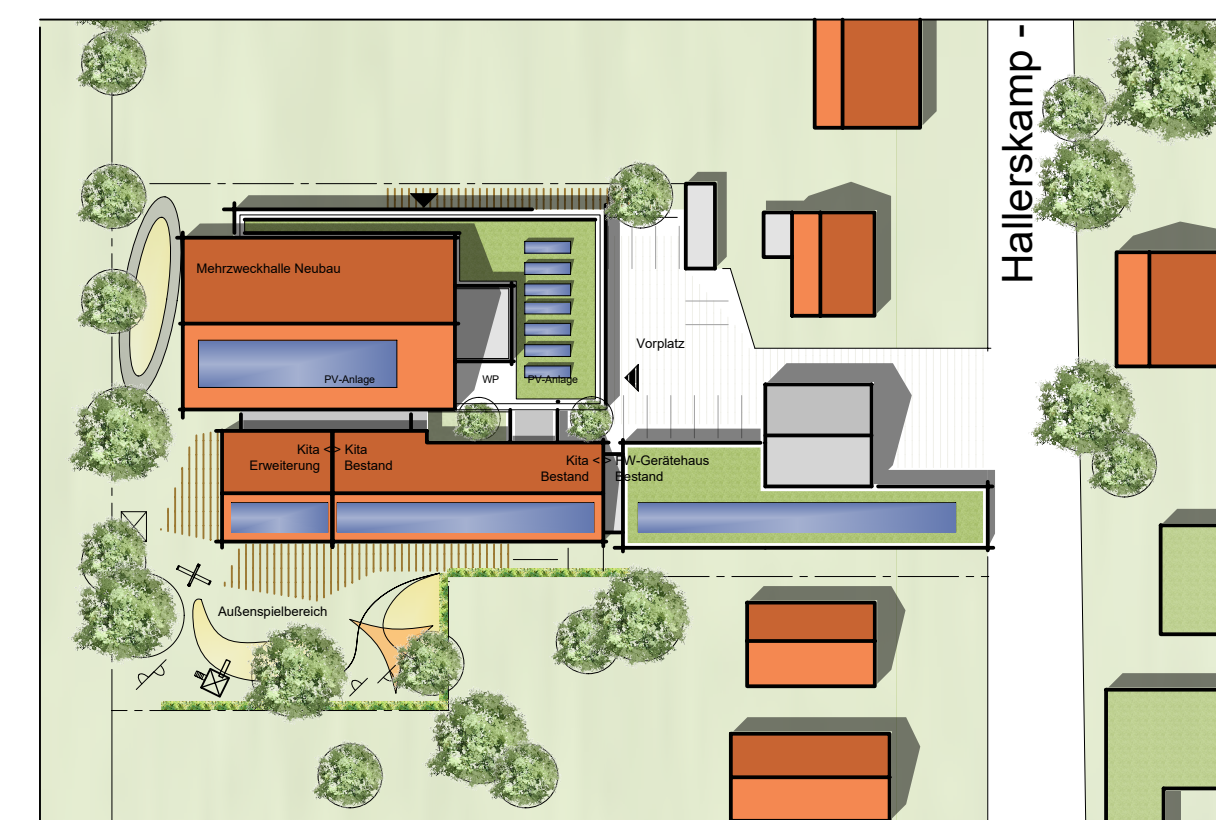

Beauftragter: Neubau Mehrzweckhalle Harkenbleck
und Erweiterung KiTa

Hallenkamp
30966 Hemmingen

Bauherr: Stadt Hemmingen | Fachbereich Bau und Umwelt

Rathausplatz 1
30966 Hemmingen

VORABZUG

Planart: Grundriss Fundament

Planungsphase: Ausführungsplanung

Datensatz: Grundriss Fundament

Blattgröße: 1500 x 800mm

Modell: 1:50

Blatt-Nr.: 01

Projekt-Nr.: 2003-02

Index

Datum: 16.09.2028