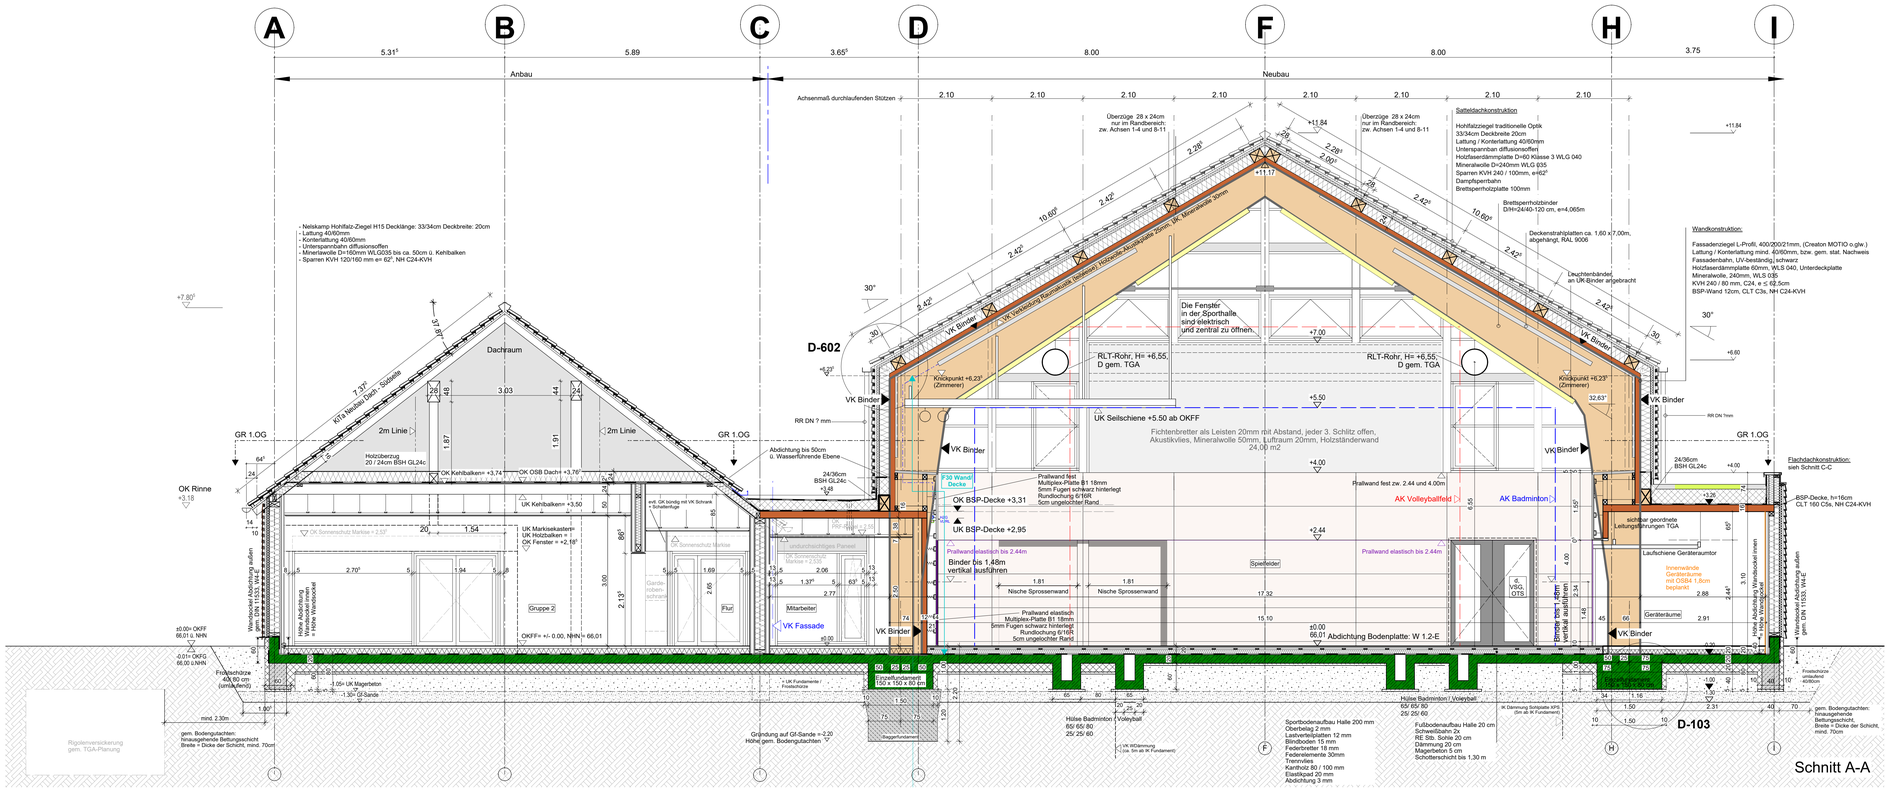
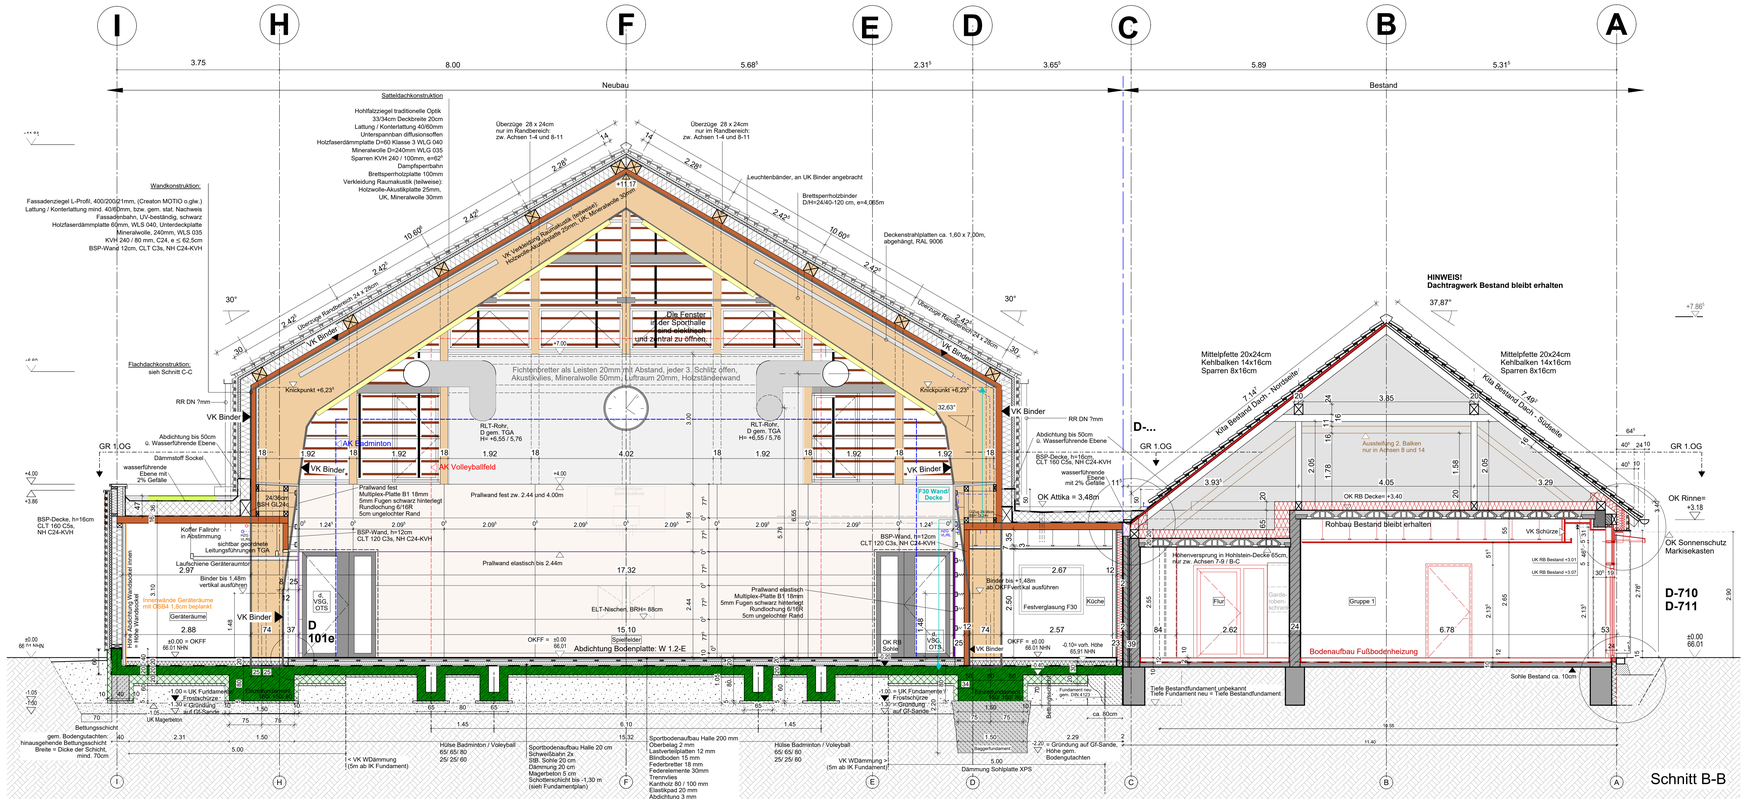
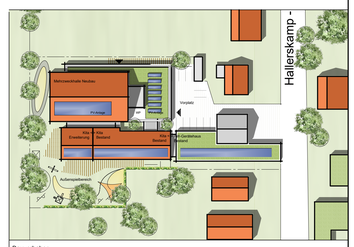



| | |
|---|---|
| Bauvorhaben | **Neubau Mehrzweckhalle Harkenbleck und Erweiterung KiTa**<br>Hallerskamp<br>30966 Hemmingen |
| Bauherr | **Stadt Hemmingen \| Fachbereich Bau und Umwelt**<br>Rathausplatz 1<br>30966 Hemmingen |
| Planinhalt | Schnitt A-A, Schnitt B-B |
| Planungsphase | Ausführungsplanung |
| Dateiname | **Schnitte A-A, B-B** |

| Blattgröße | Maßstab | Blatt-Nr. | Projekt-Nr. | Index | Datum |
|---|---|---|---|---|---|
| 1189 x 841mm | 1:50 | | 2023-02 | | 25.09.2026 |

VORABZUG