



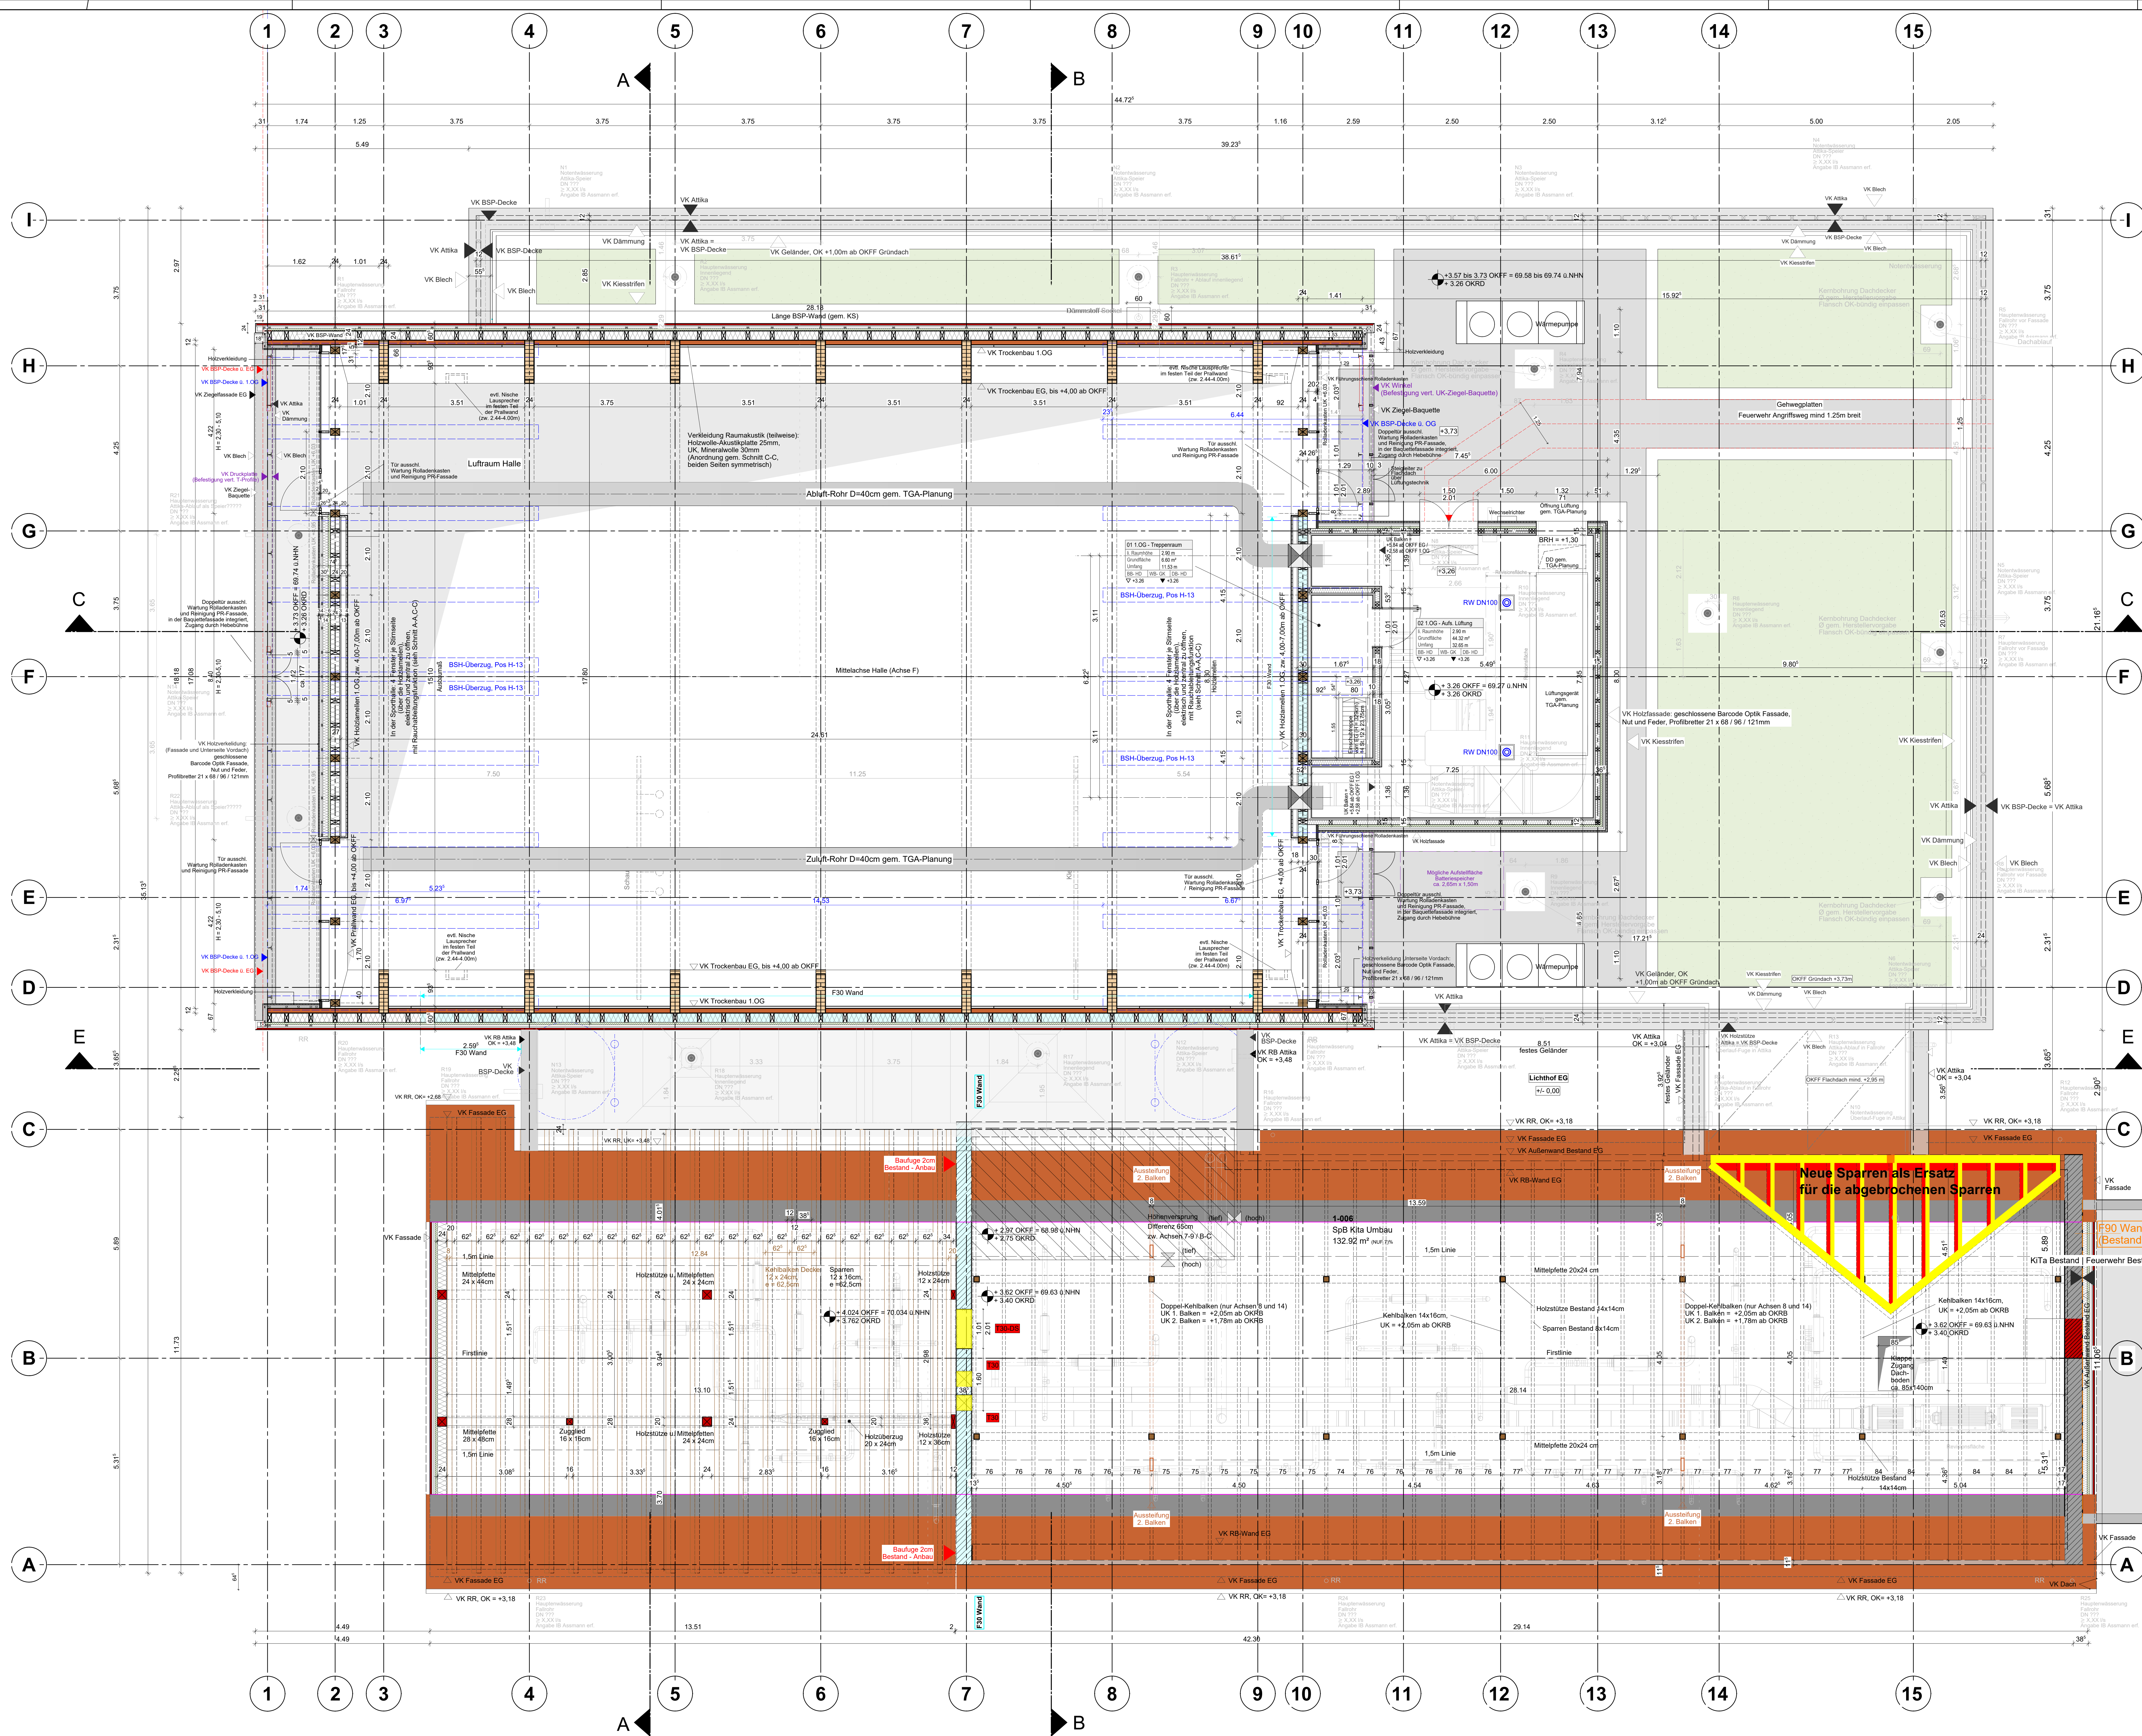

- LEGENDE
- Bestand
 - Abbruch Rohbau
 - Erweiterung Mauerwerk Rohbau
 - Bodenbelag Fliese
 - F30 Wand

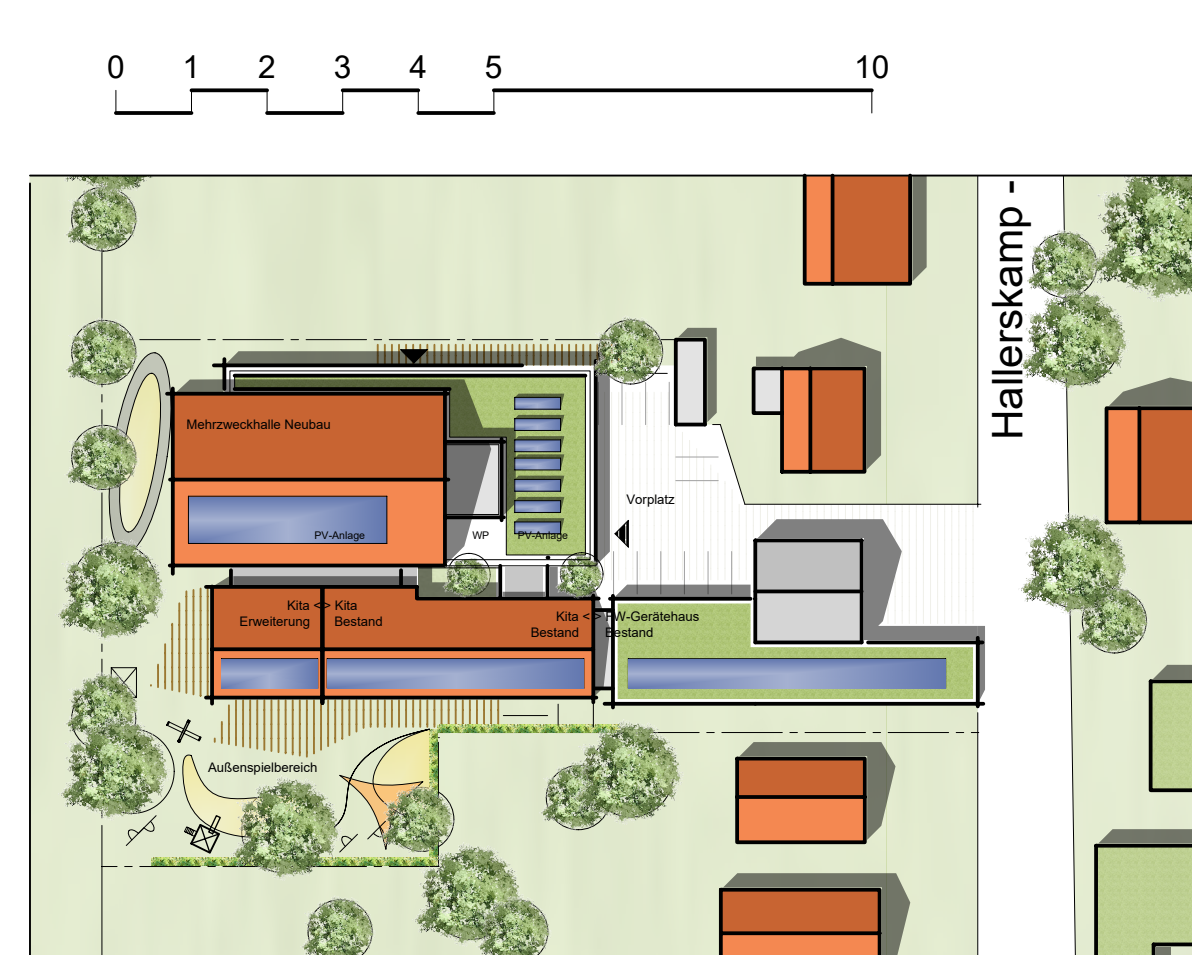

Beauftragter: **Neubau Mehrzweckhalle Harkenbleck und Erweiterung KiTa**
Hallenramp
30966 Hemmingen

Bauherr: **Stadt Hemmingen, Fachbereich Bau und Umwelt**
Rathausplatz
30966 Hemmingen

Planinhalt	Grundriss 1. Obergeschoss, Flachdach Ermittlung			
Planungsphase	Ausführungsplanung			
Datensatz	Grundriss 1.OG / Flachdach			
Blattgröße	1500 x 900 mm	Maßstab	1:50	Blatt-Nr.
				03
		Projekt-Nr.	Index	Datum
		2023-02		14.09.2025