


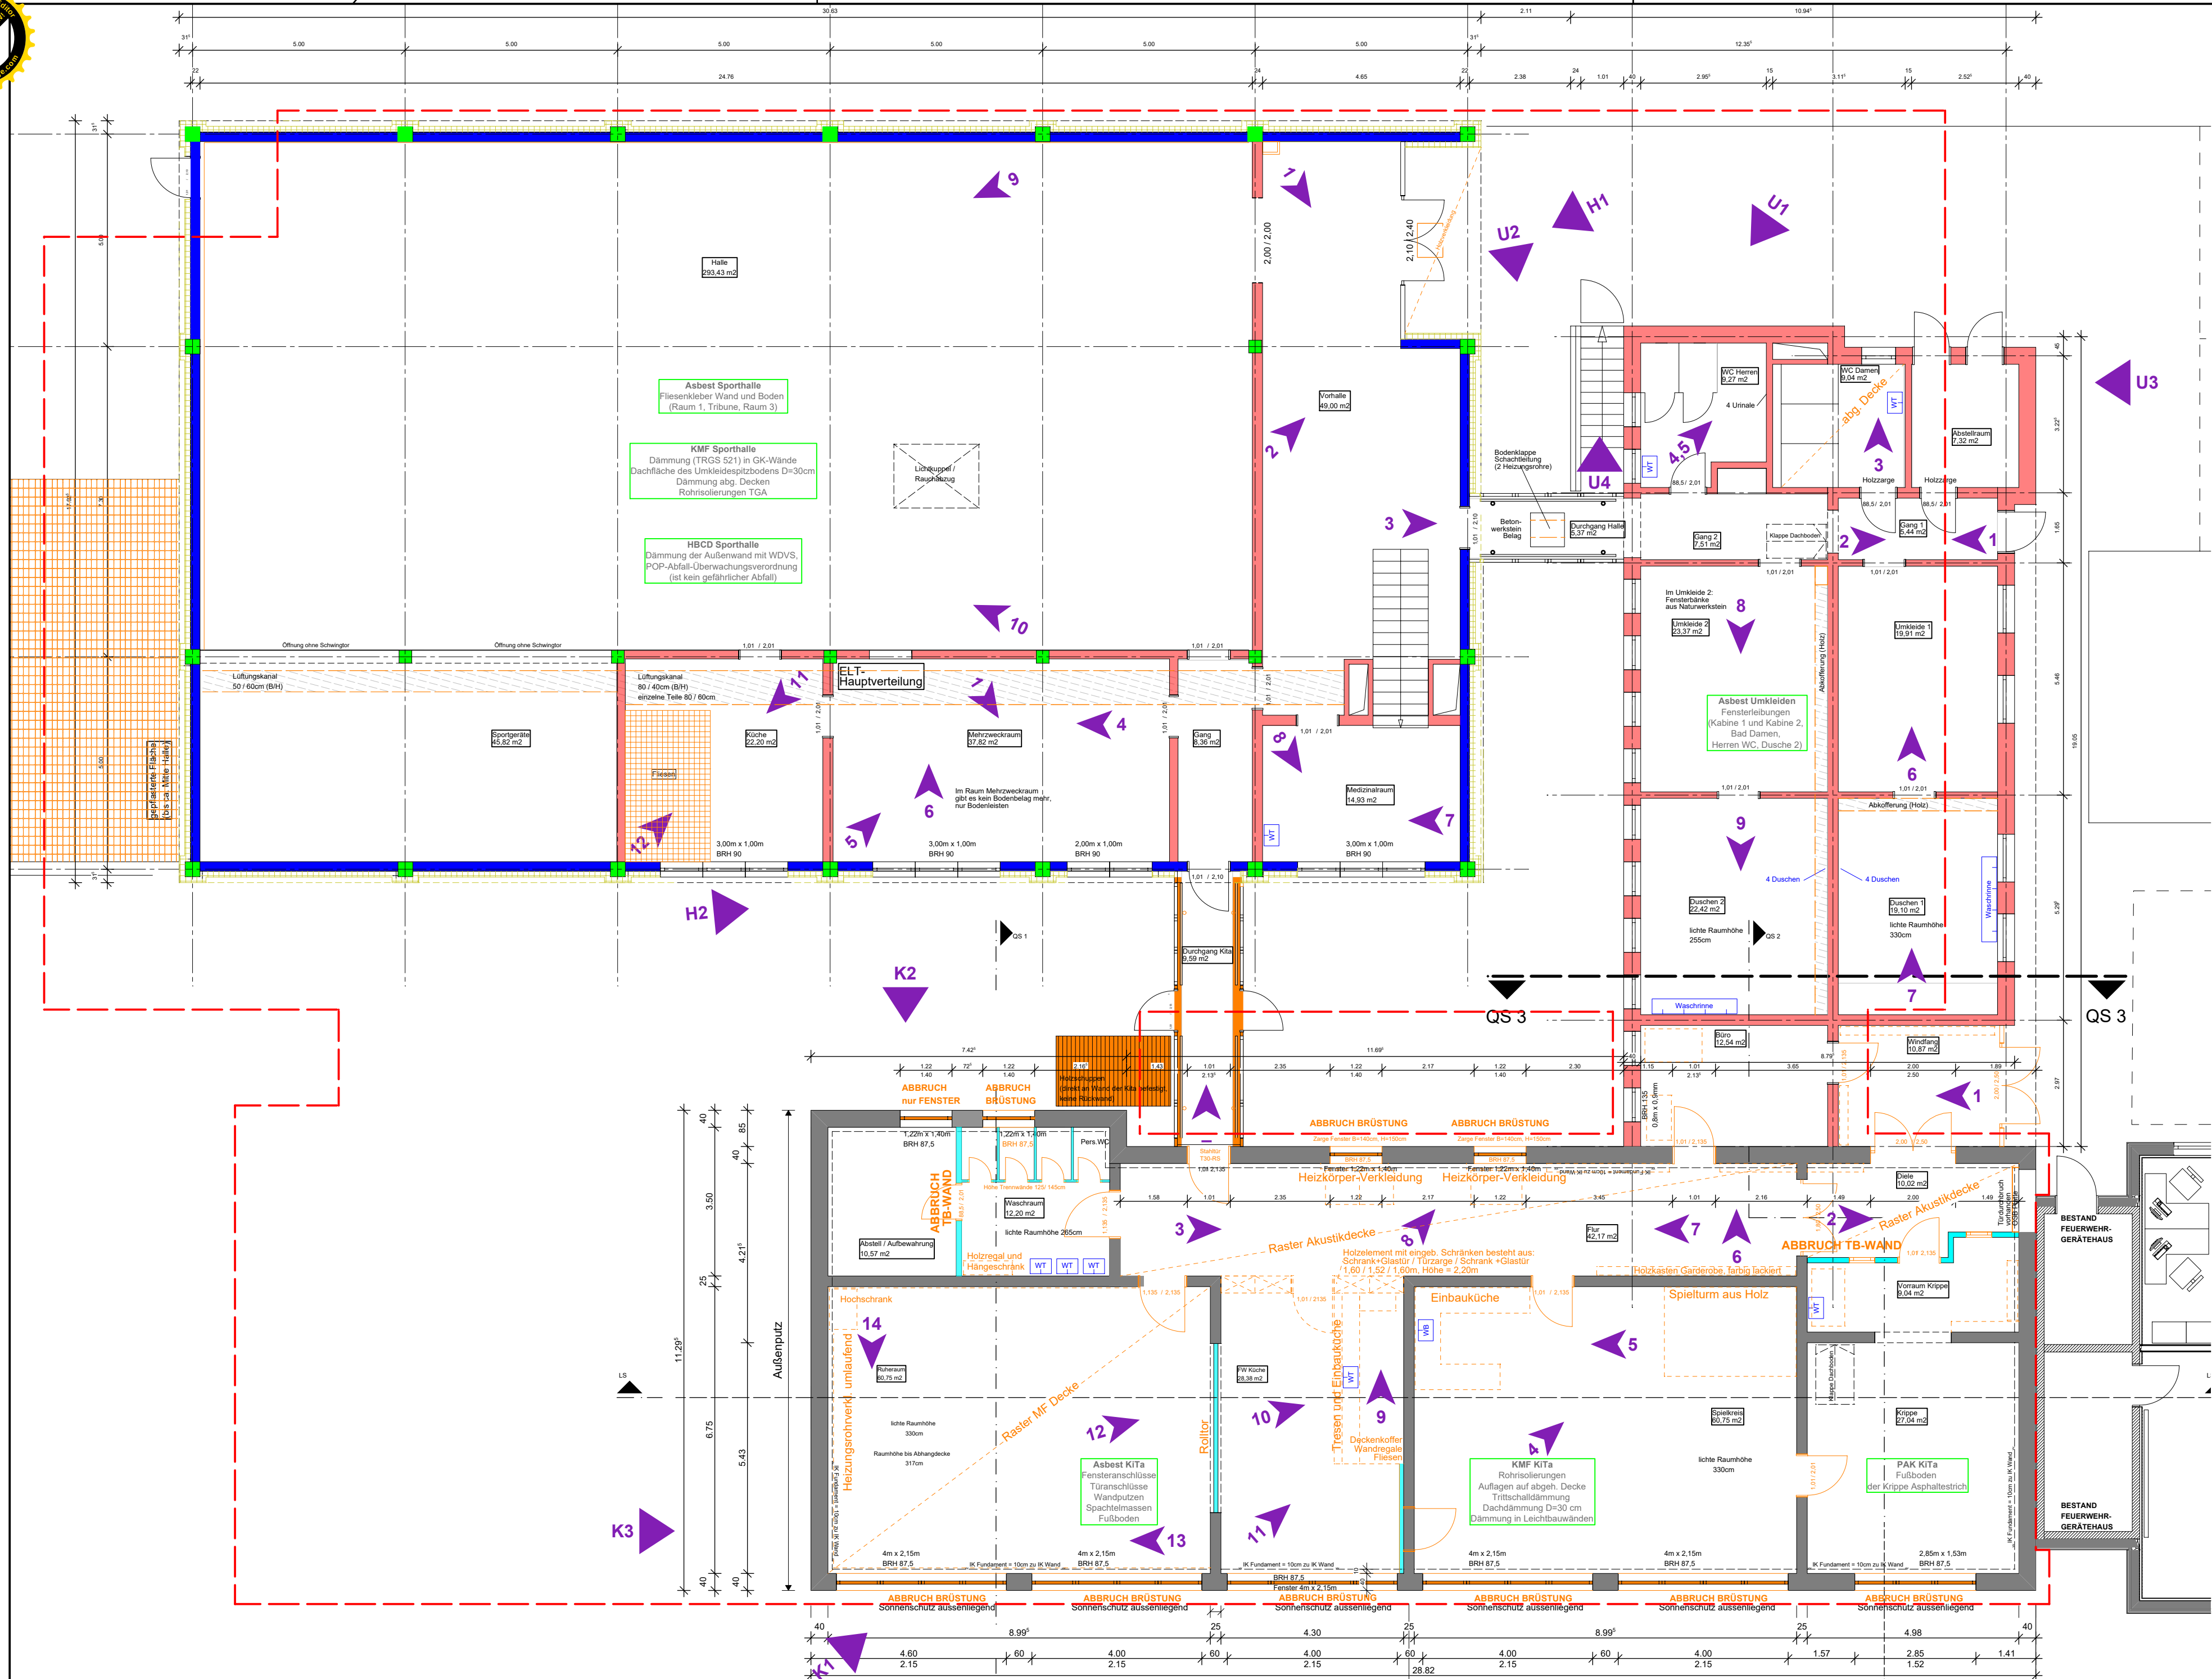

LEGENDE

ABBRUCH-Mauerwerk

ABBRUCH-Stahlbeton

ABBRUCH-2 schalige StB

ABBRUCH-Trockenbau

ABBRUCH-Holz

ABBRUCH-Dämmung

Möbel / Ausbau

BESTAND

NEUBAU

BESTANDFOTOS aus:

HALLE --> Fotoblatt Halle

UMKLEIDEN --> Fotoblatt Umkleiden

KITA --> Fotoblatt Kindergarten