



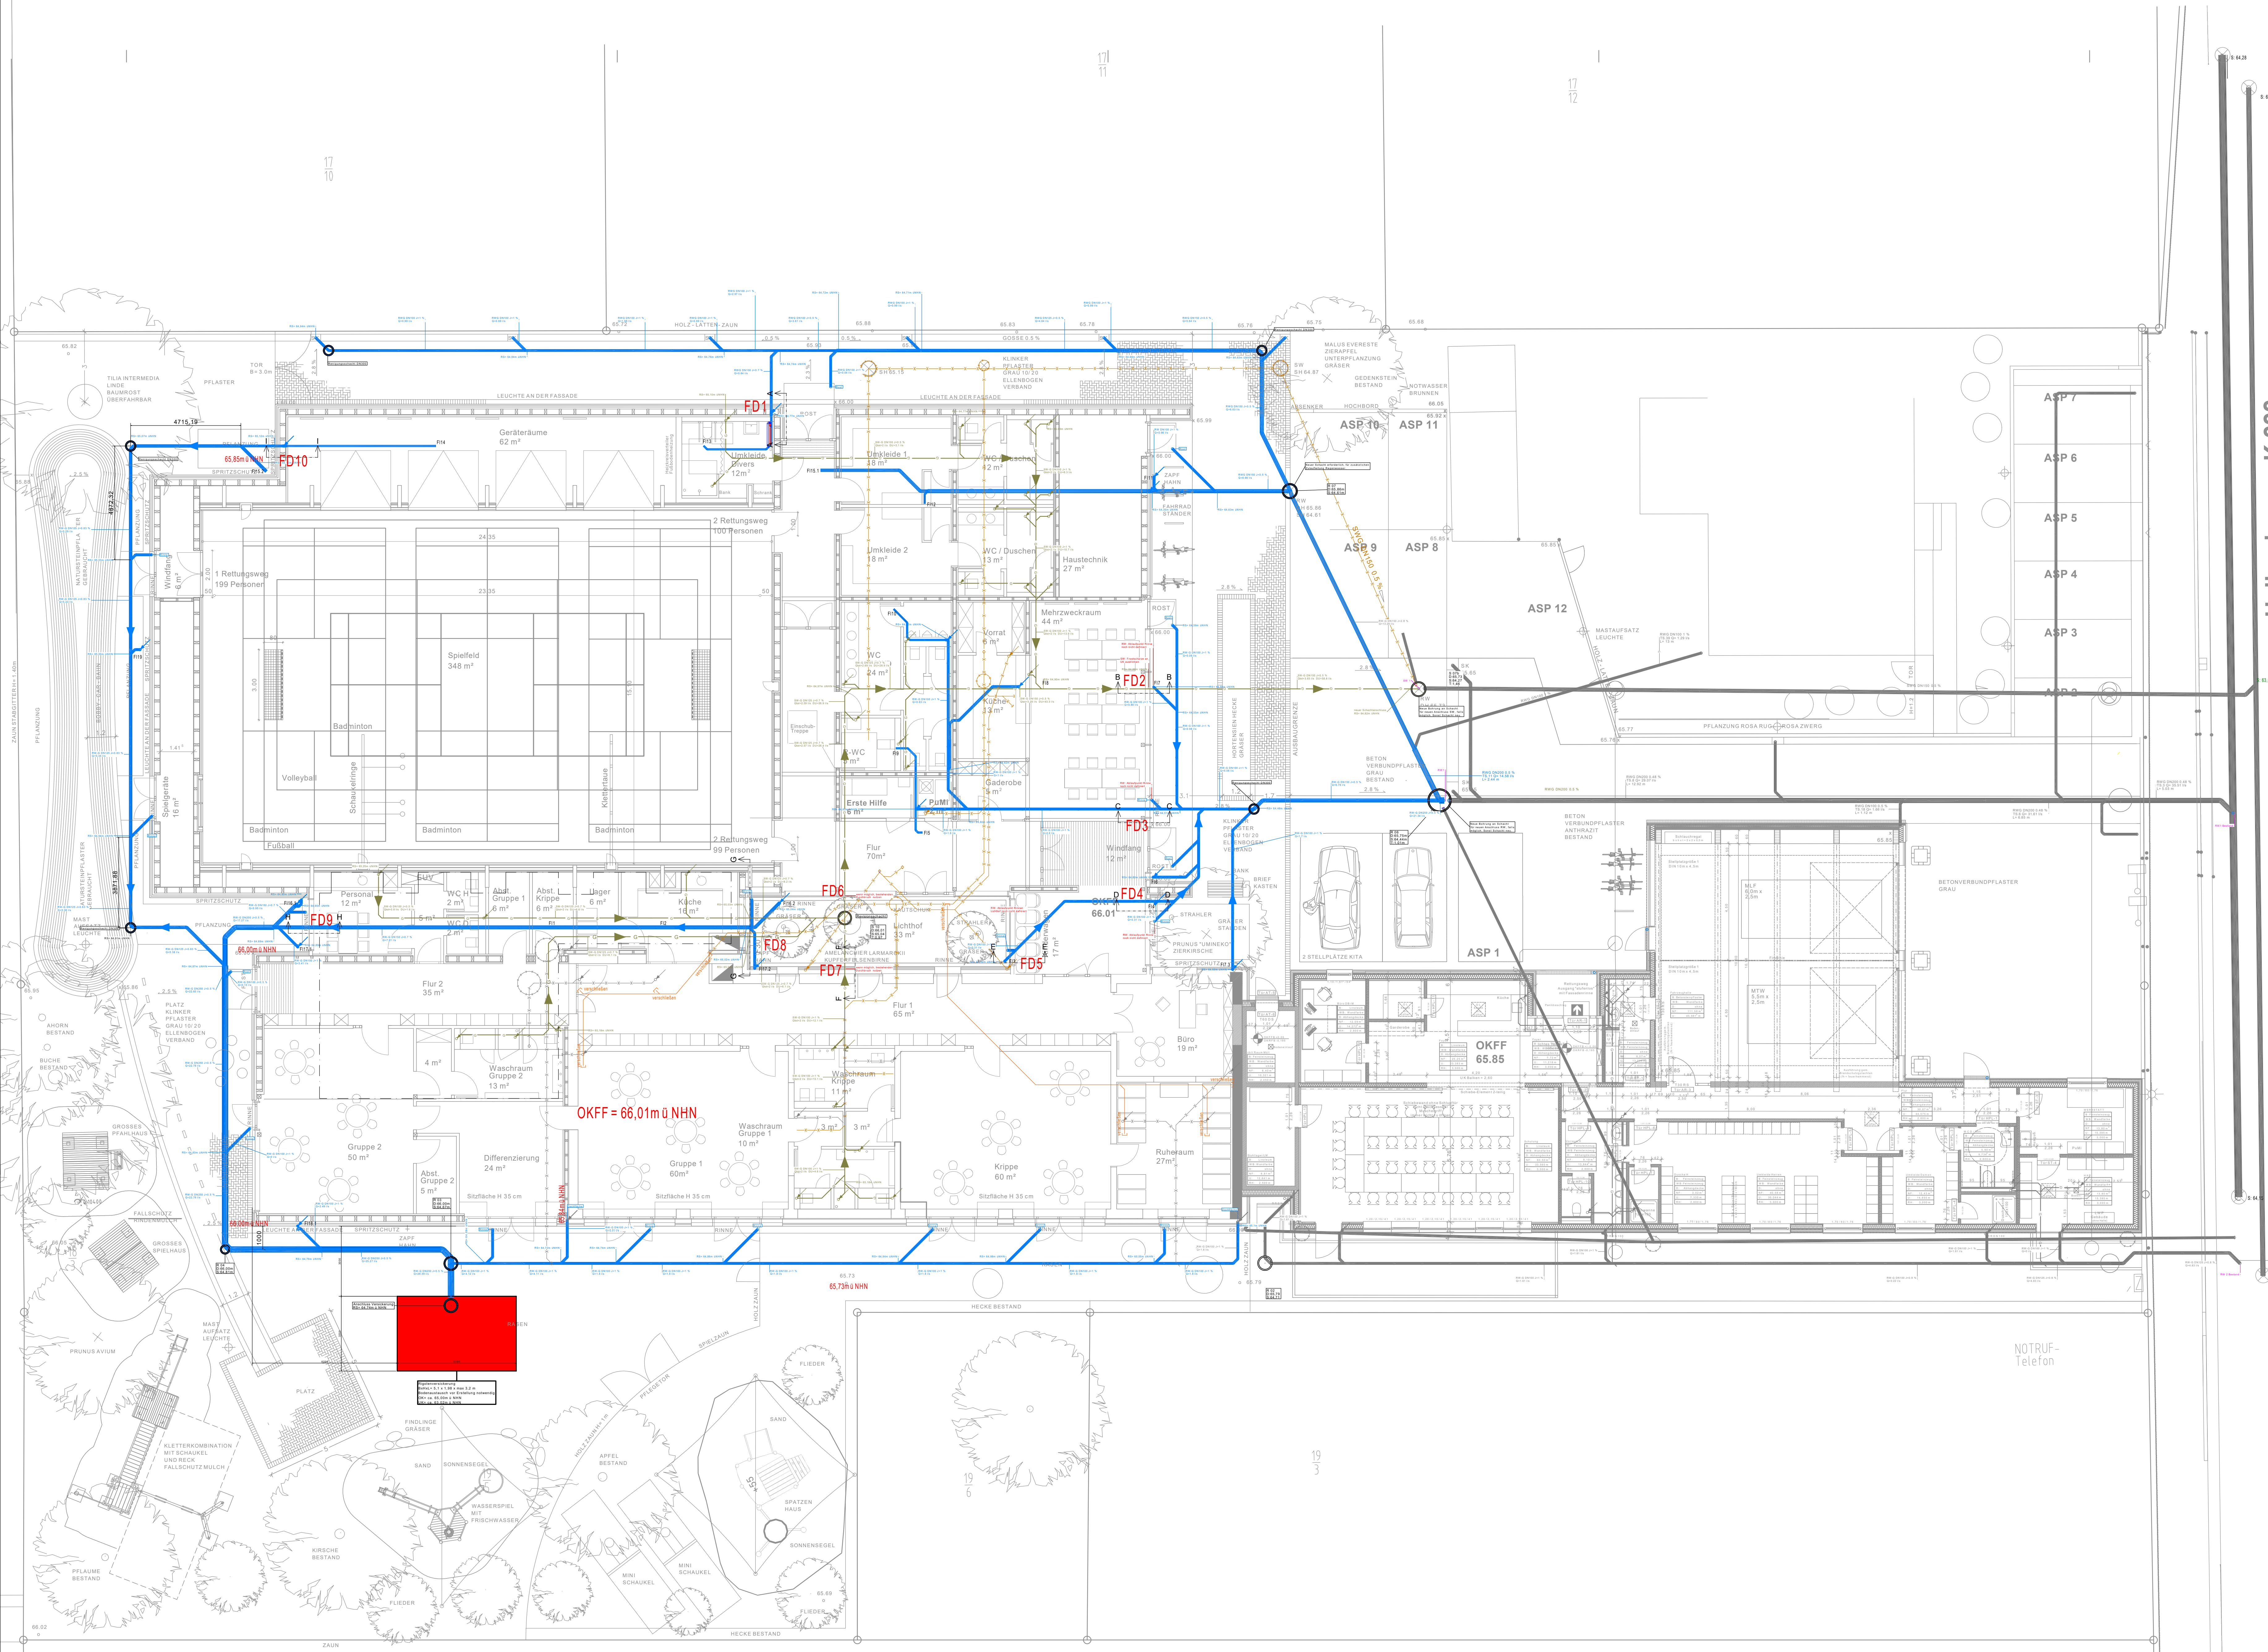

LEGENDE AUßENANLAGEN	
MEDIEN	OBJEKTE
Schmutzwasser-Grundleitung (SW-G)	Regenwasser-Grundleitung (RW-G)
Regenwasser-Grundleitung Rückbau (RW-G)	Regenwasser-Grundleitung Rückbau (RW-G)
Trinkwasser kalt (TWK)	Trinkwasser kalt Rückbau (TWK)
Gasleitungen	Gasleitungen Rückbau
Elektrokanal	
OBJEKTE	
Boden-/Dachentwurf	
Revisionsschacht	
Entdecker Stopfen	
Leitungsschlüssel/Leitungspunkt	
HINWEISE	
- alle Höhenmaße beziehen sich auf OKFFB (Oberkante Fertigfußboden) 0,00 = 66,00 üNN	
- Fehlende Dimensionen sind den Berechnungen und Schematas zu entnehmen.	

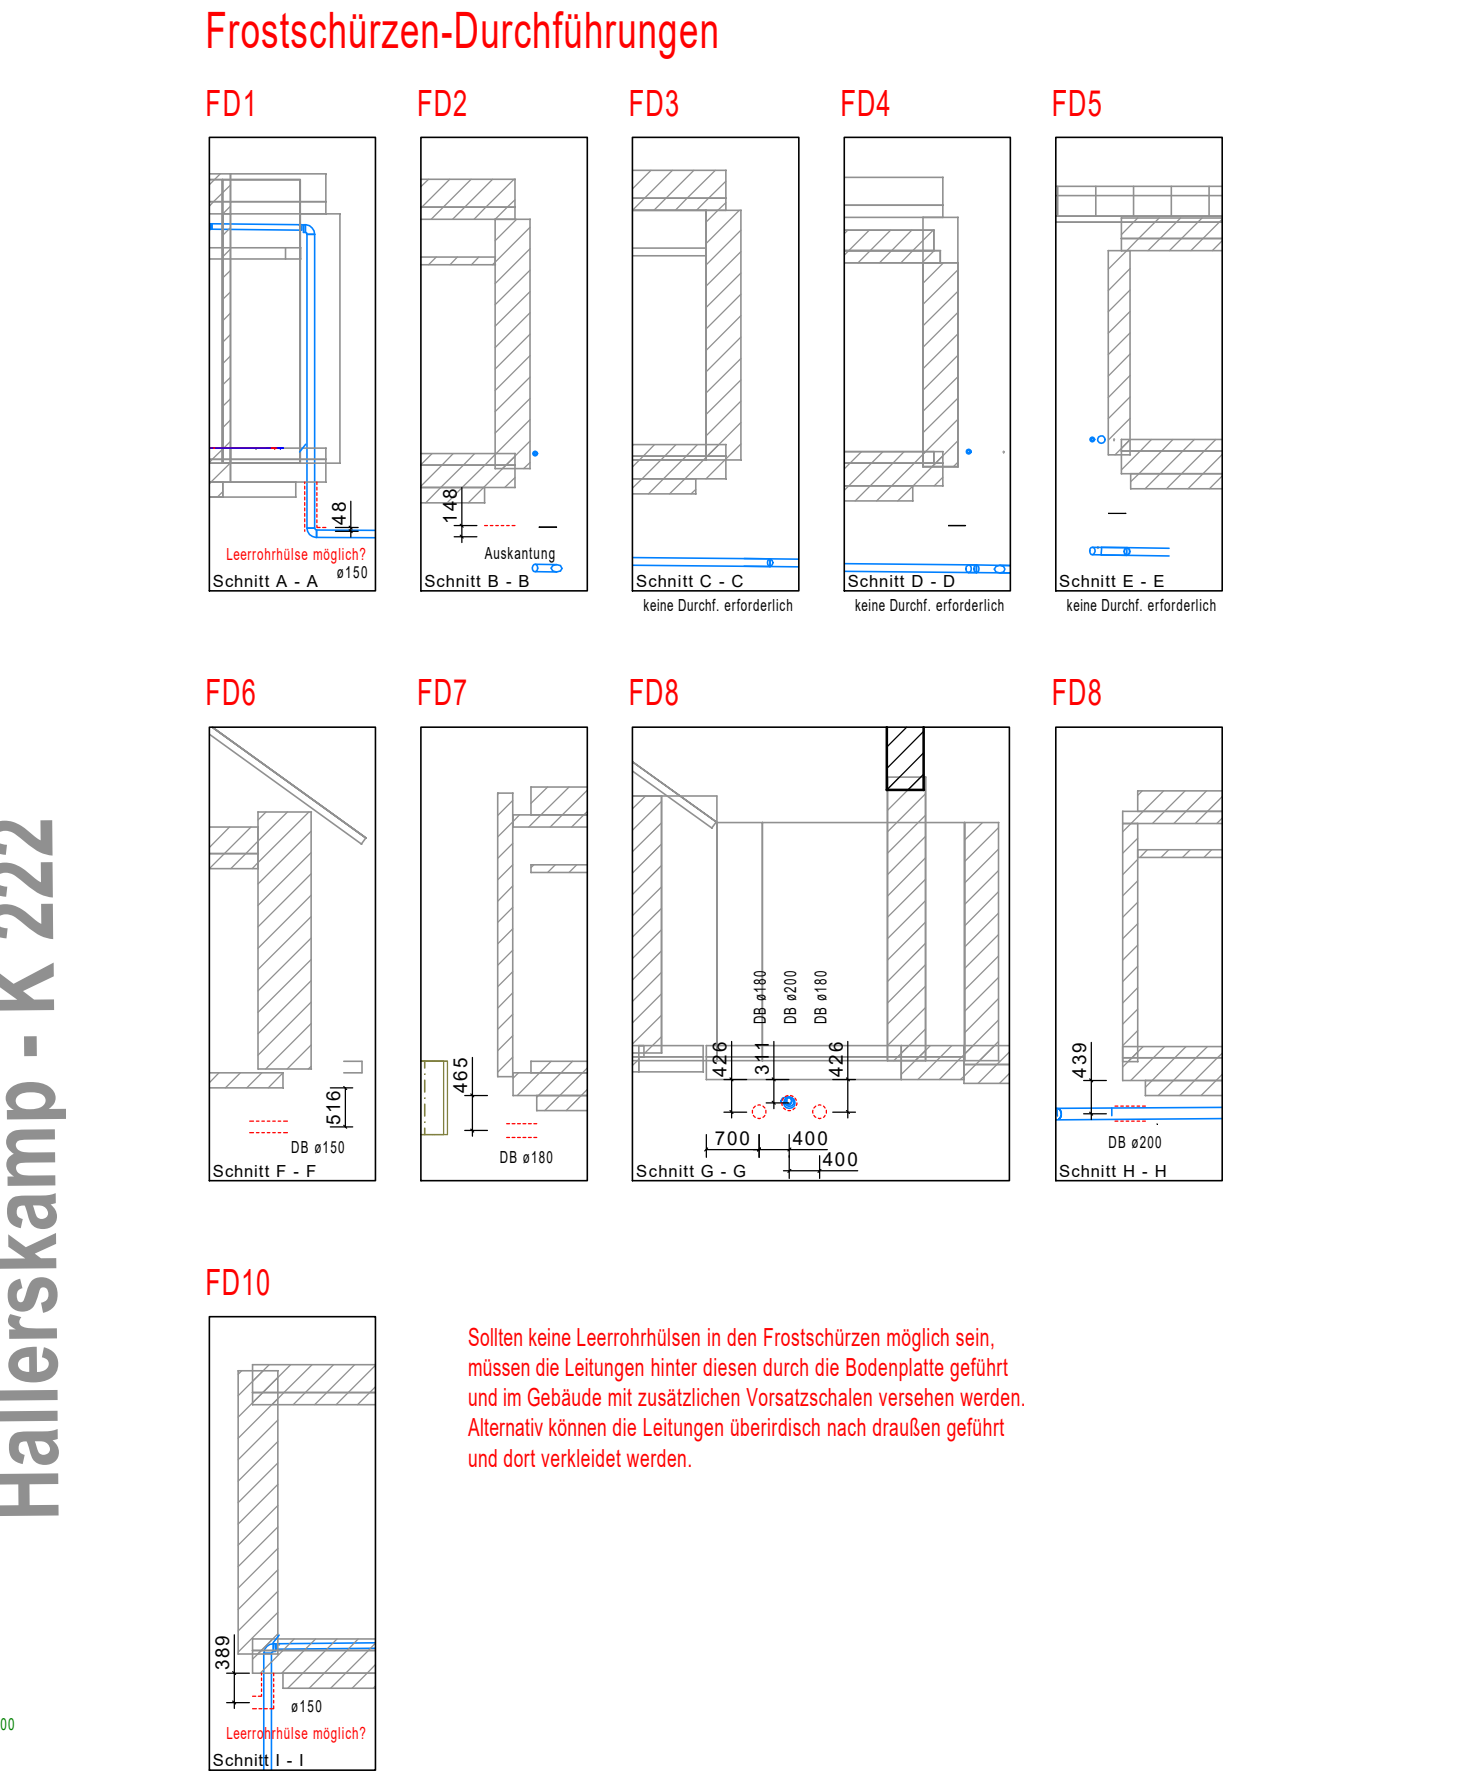

INDEX	DATUM	ÄNDERUNG	GEÄNDERT
01	27.03.2026	Versicherung versetzt und Netz angepasst	

Plannummer Objektplanung: Gegenw. - Planart. - Ebene - Plannummer - Leistungsphase - Status - Index	
SAN-LP-GR-310-5p01	
Bauvorhaben: Neubau Mehrzweckhalle Harkenbleck und Erweiterung KiTa	
Bauherr: Stadt Hemmingen Fachbereich Bau und Umwelt Rathausplatz 1 30966 Hemmingen	
Architekt:	
Planer:	
Zeichnung: Außenanlagenplan Regen- und Schmutzwasser Grundleitungen Erweiterung KiTa	
Projekt-Nr.: 30-1-931	Planungsphase: Genehmigungsplanung
Blattgröße: A0	gezeichnet: Datum: 27.03.2026
Maßstab: 1:100	geprüft: Datum: 27.03.2026