




Schnitt A-A' (verkürzte Darstellung)

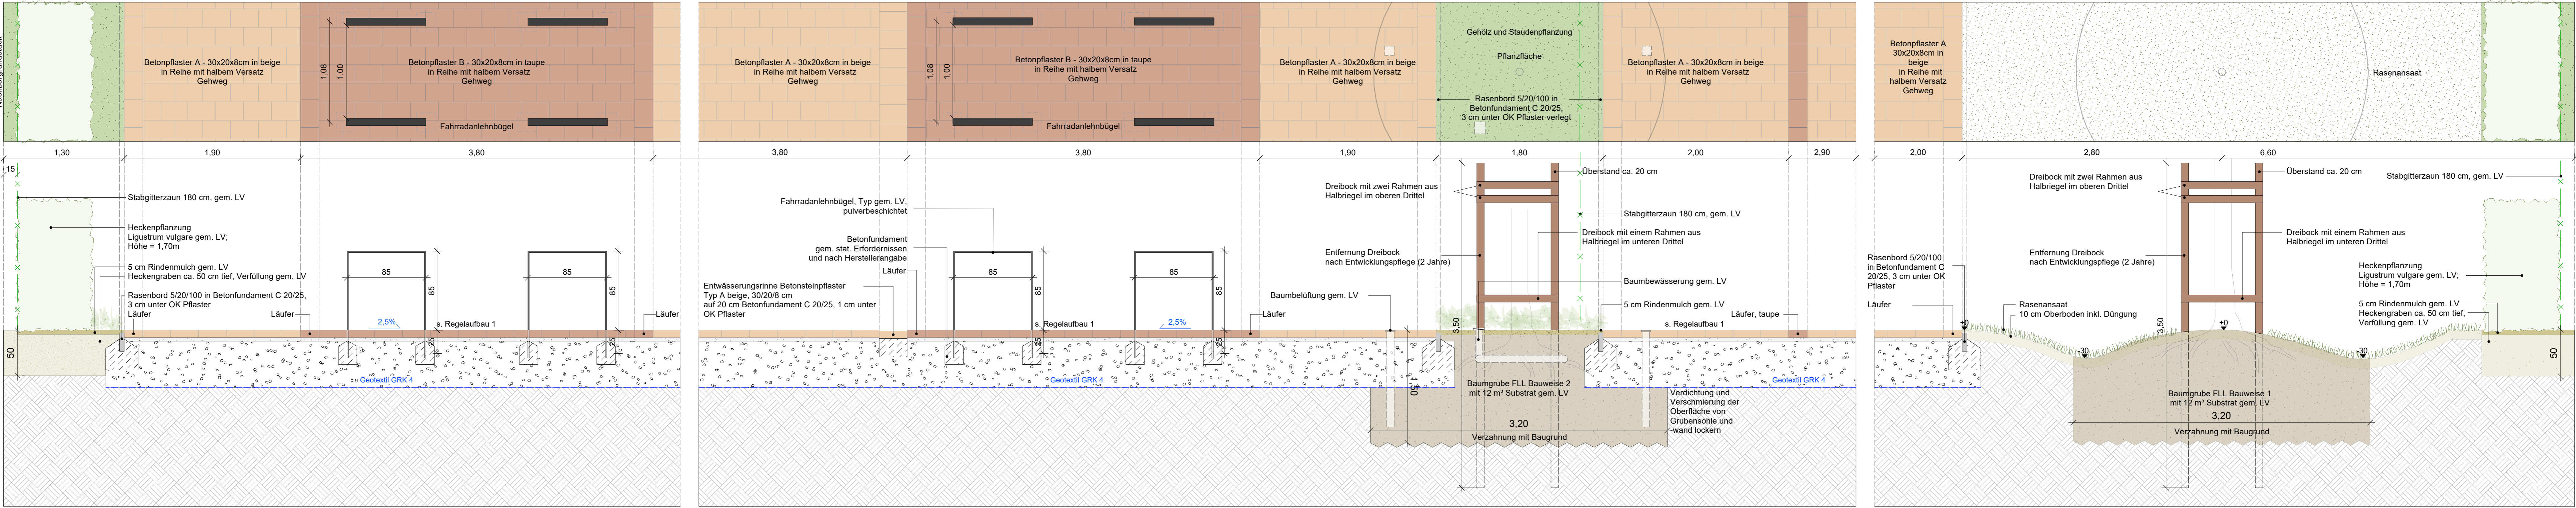


Schnitt B-B' (verkürzte Darstellung)

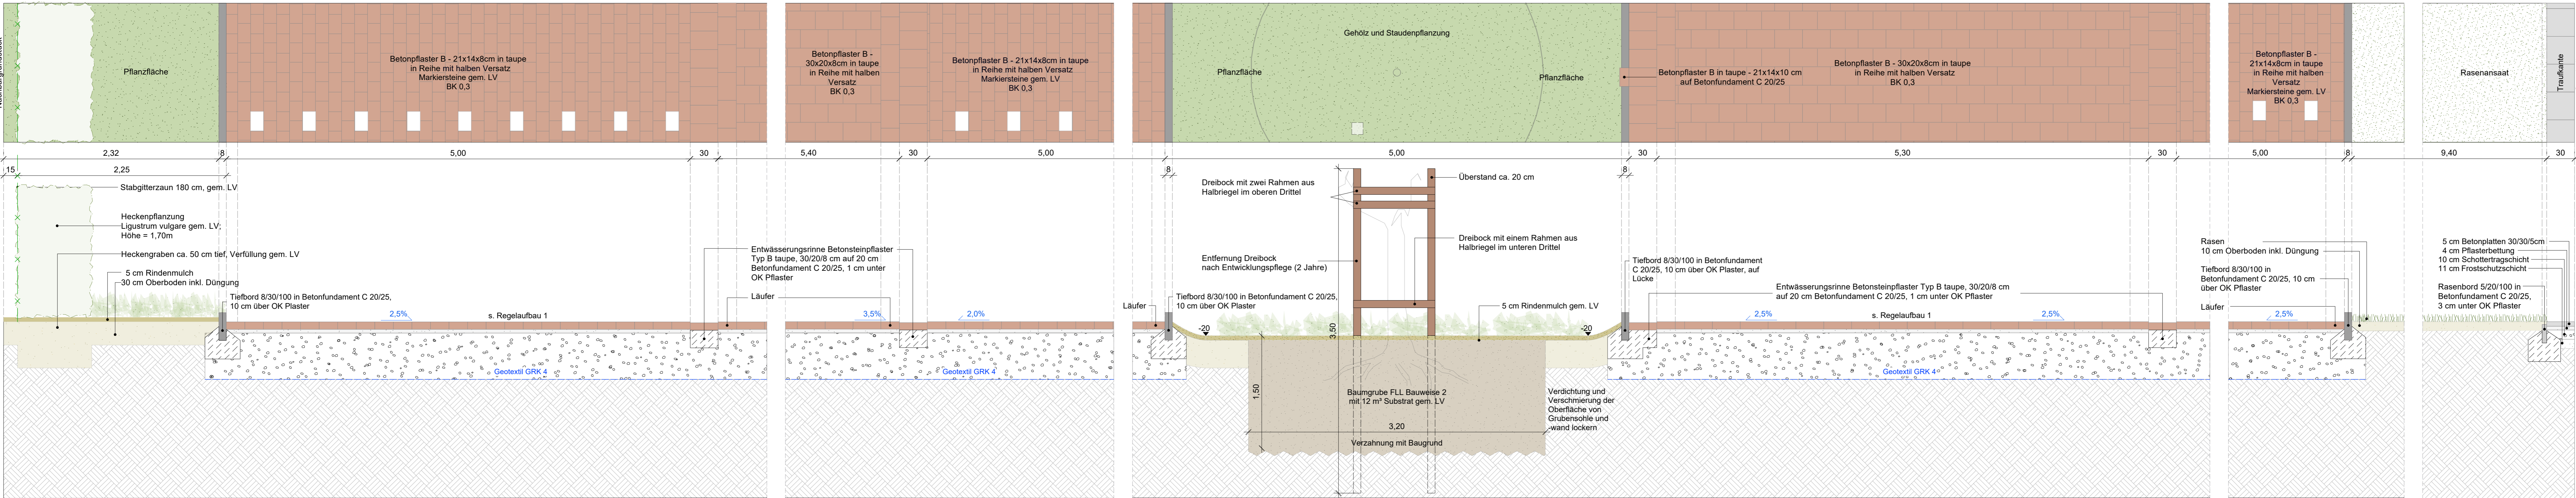

Schnitt C-C'

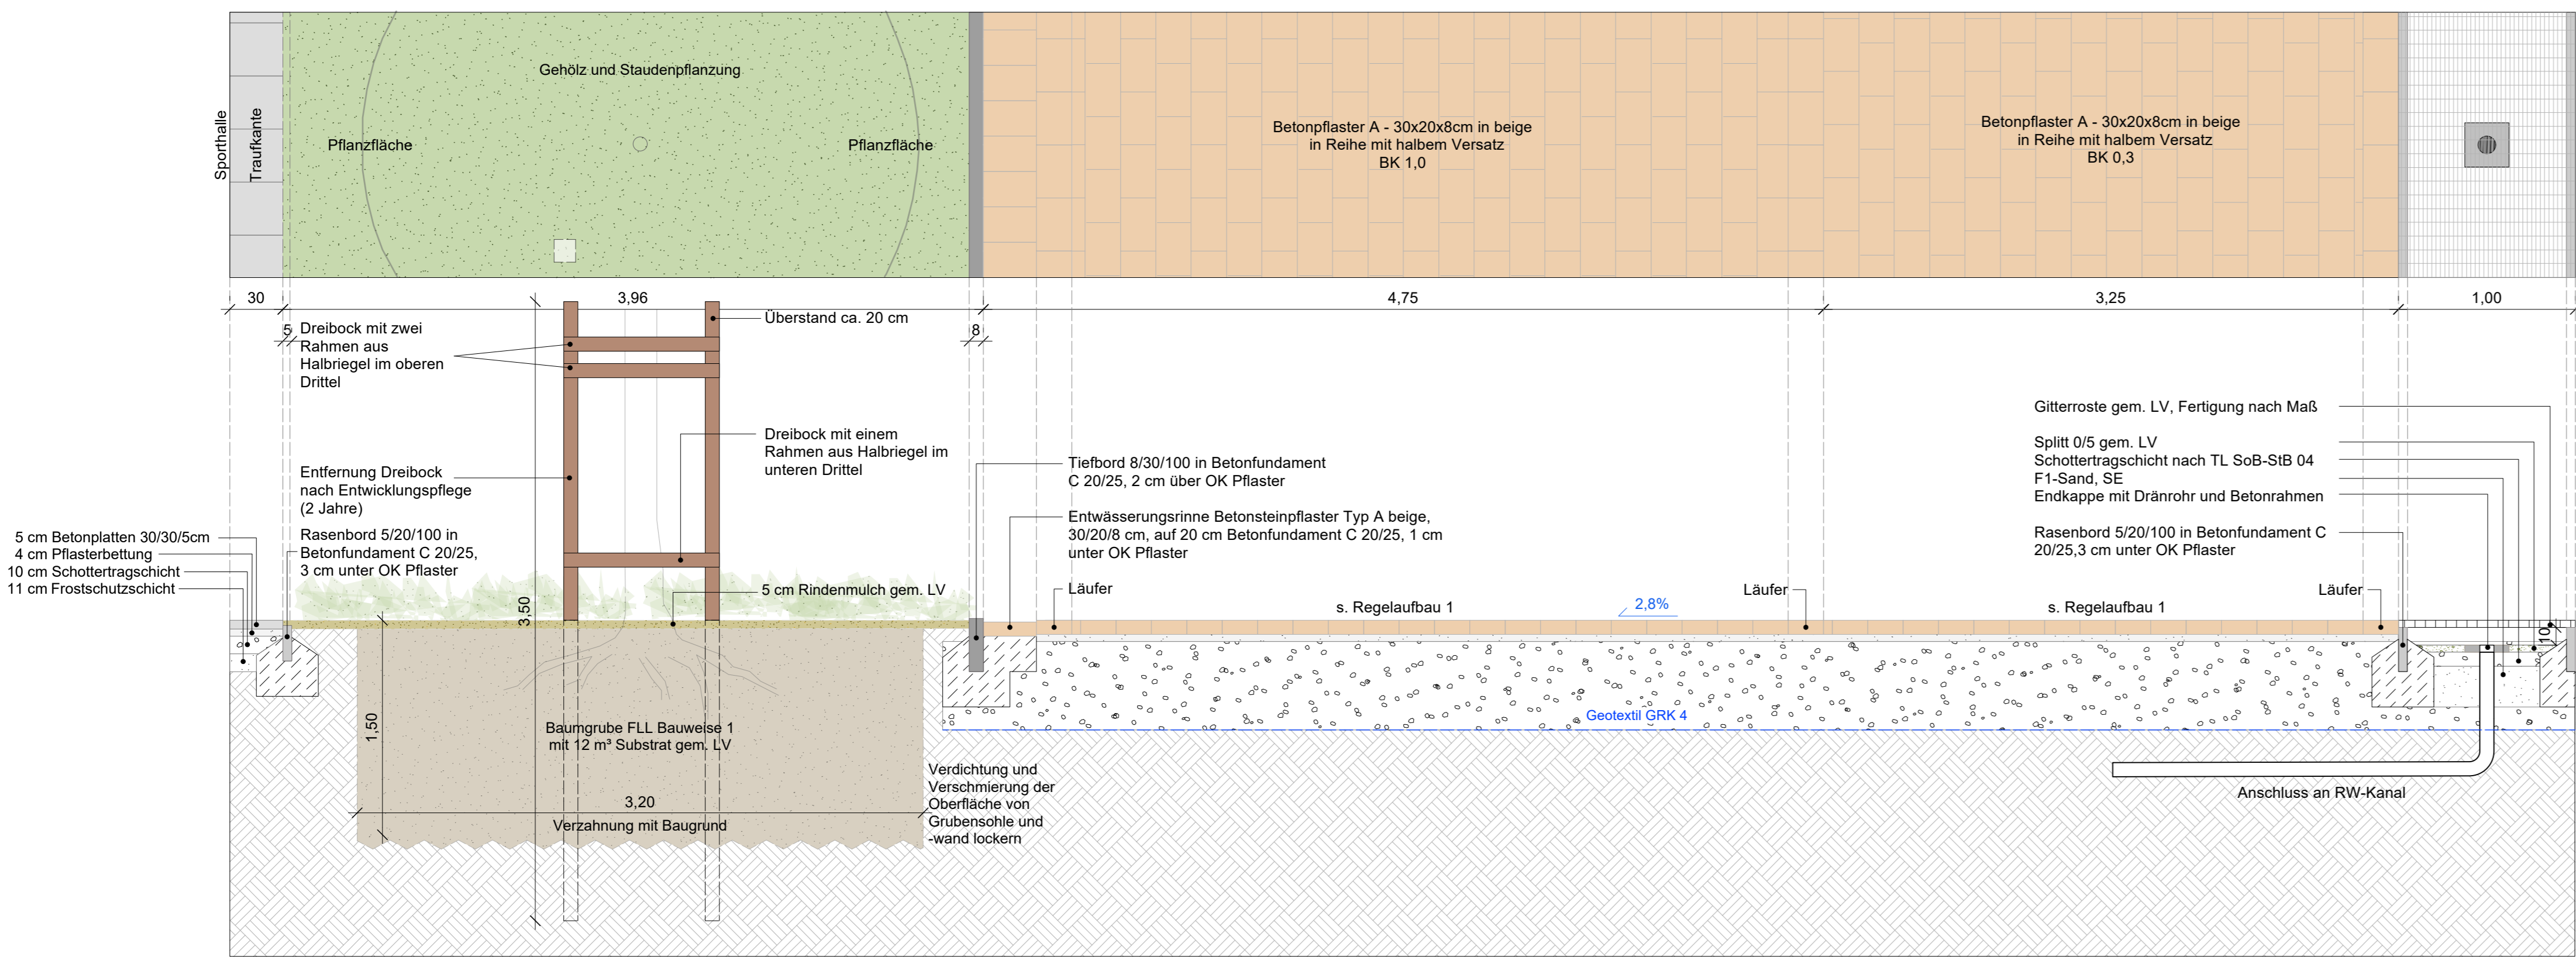

Schnitt D-D' (verkürzte Darstellung)

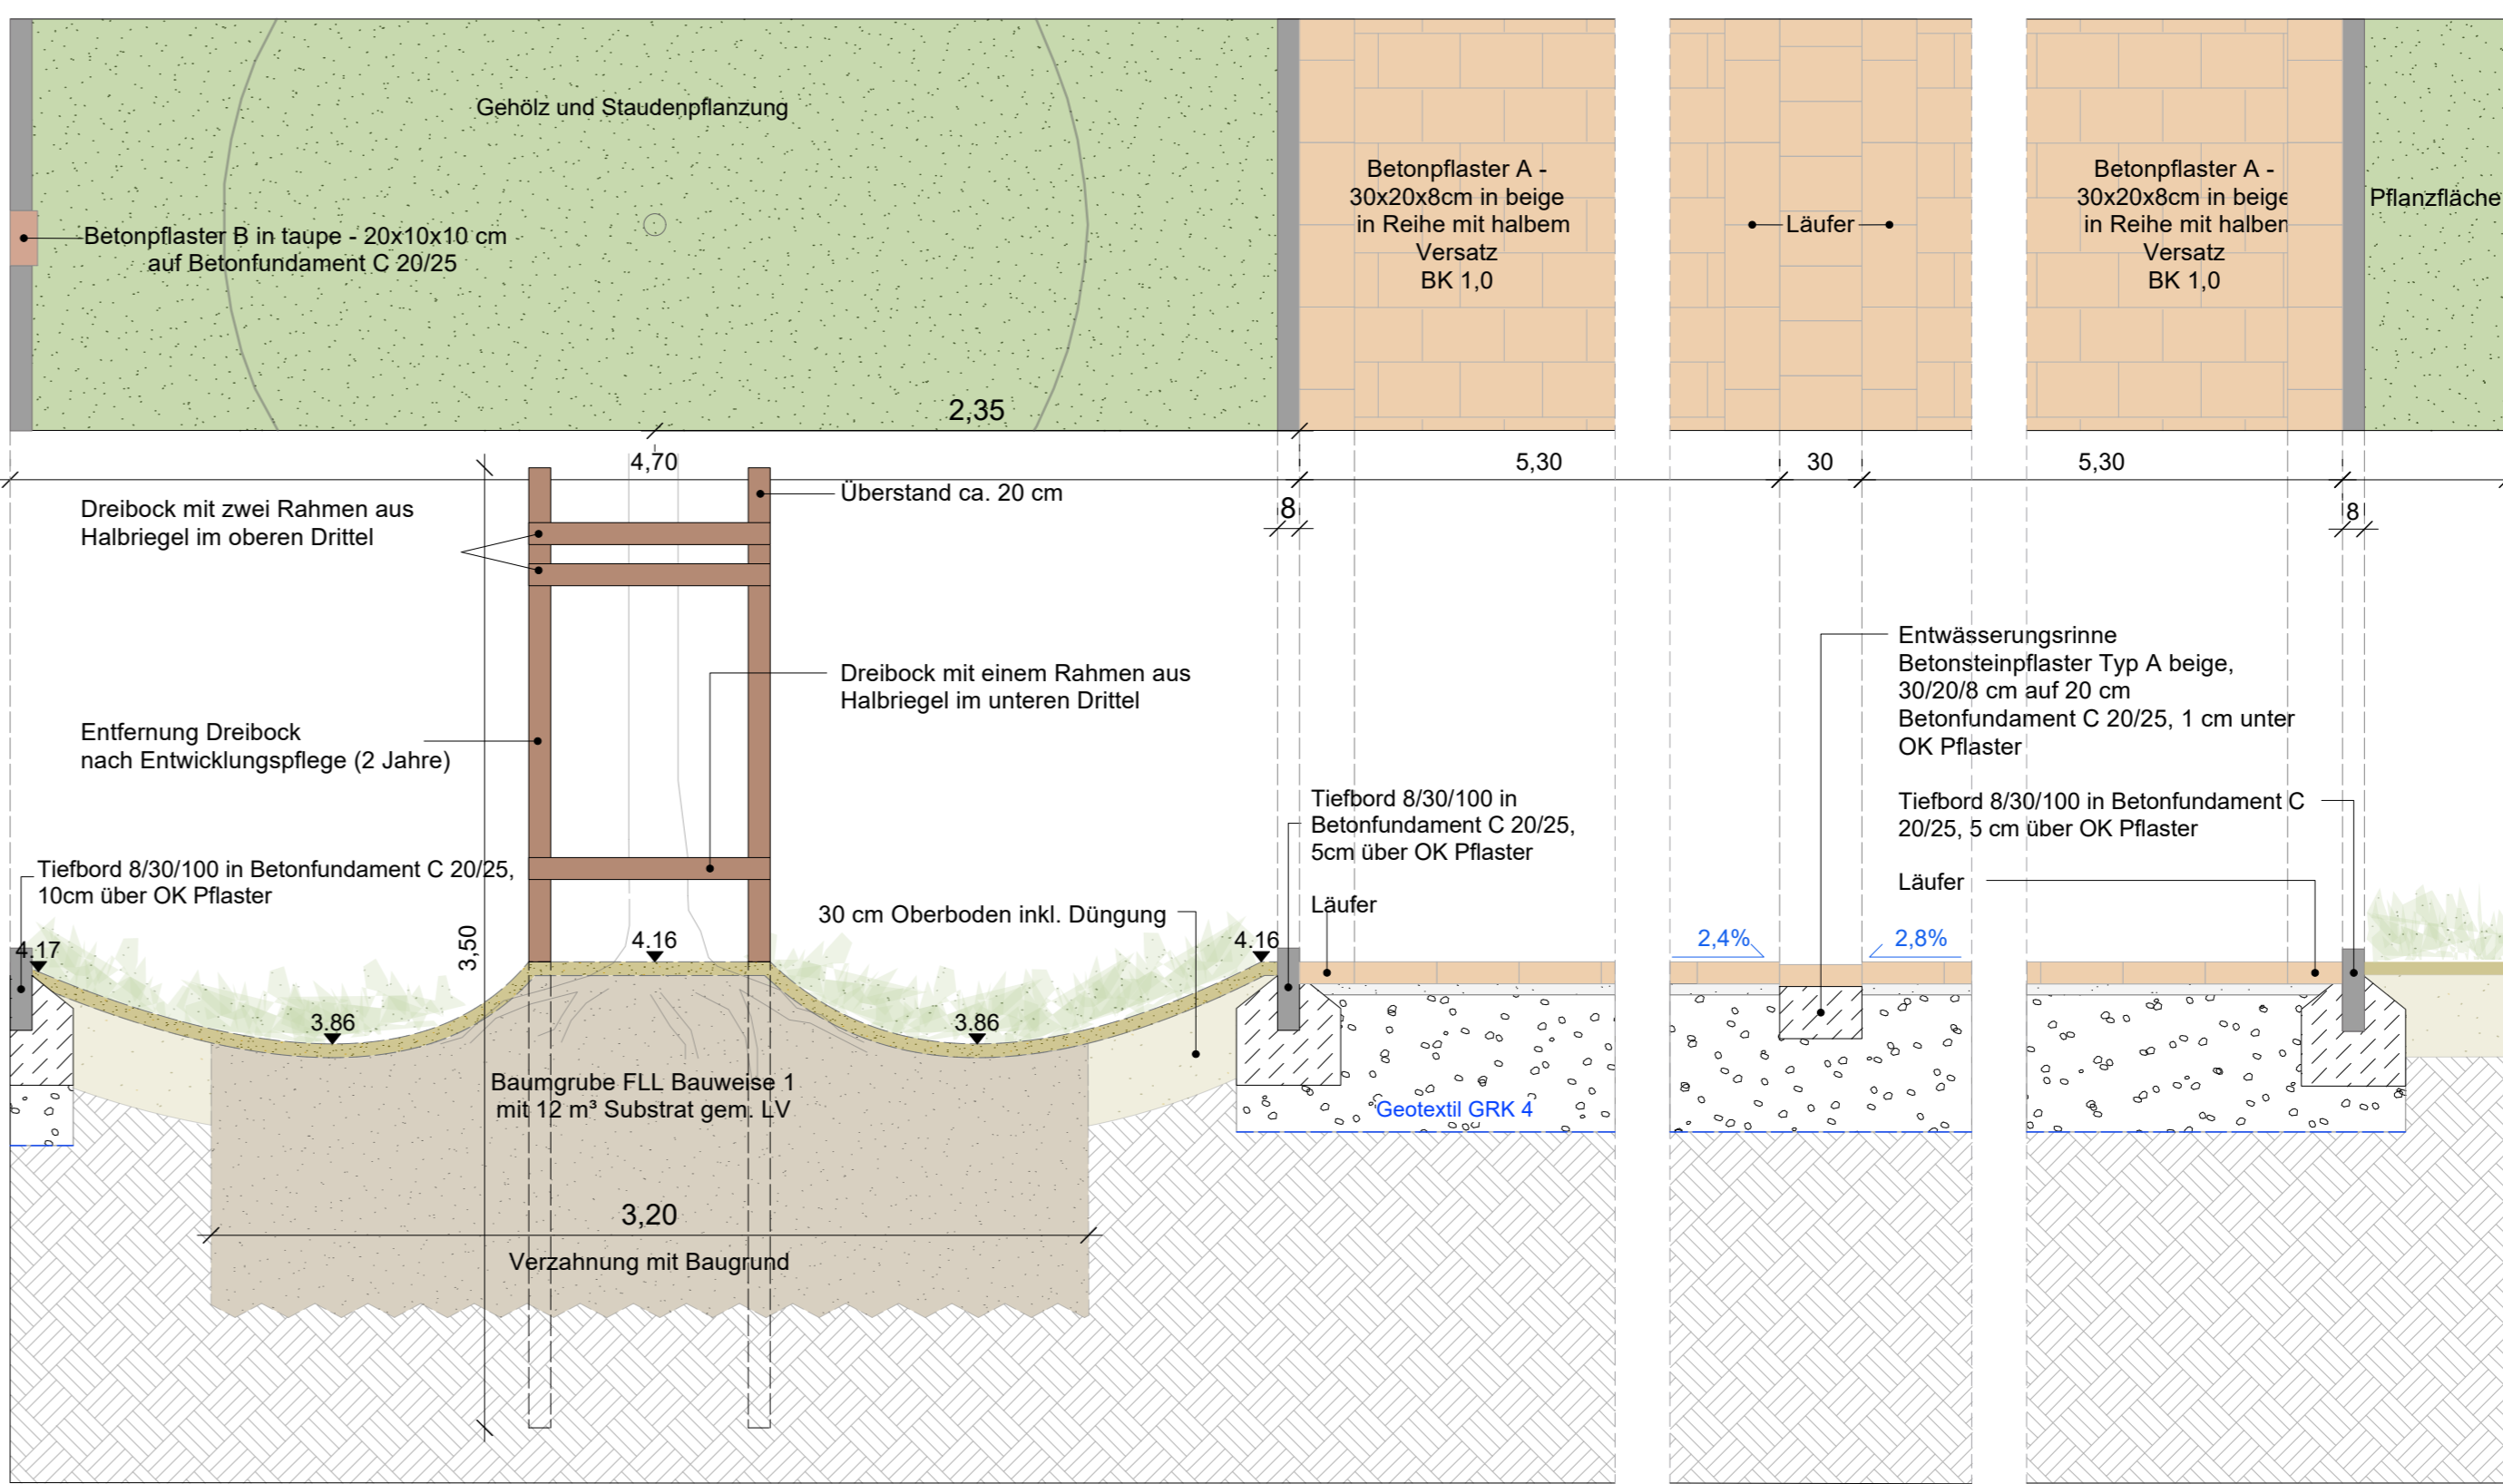

INDEX			
01	Änderung	Datum	gez.

**BAUVORHABEN**  
Conerus-Schule  
Berufsbildende Schulen Norden  
  
Schulstraße 55  
26506 Norden  
  
**BAUHERR**  
Landkreis Aurich  
Fischreichweg 7-13  
26603 Aurich

**AUSFÜHRUNGSPLANUNG - SCHNITTE A - D**  
Datum 12.06.2026  
Projekt-Nr. S1  
Plan-Nr. 1:25  
gez.  
**Vorabzug 12.06.2026**