



EG Wand 28

Schallschutz keine Anforderungen

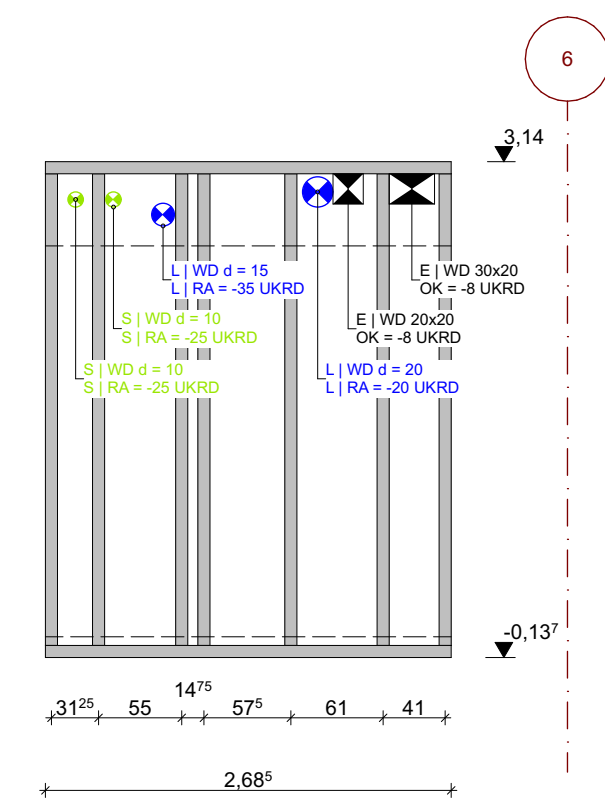


EG Wand 30

Schallschutz keine Anforderungen

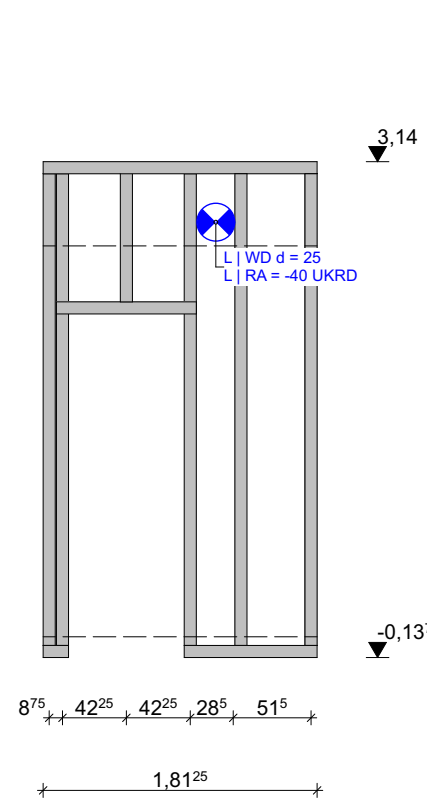


EG Wand 29

Schallschutz keine Anforderungen

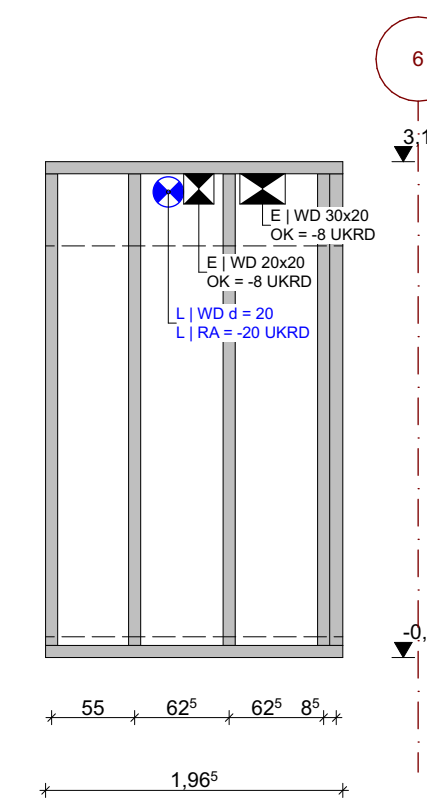


EG Wand 31

feuerhemmend F30
Schallschutz keine Anforderungen

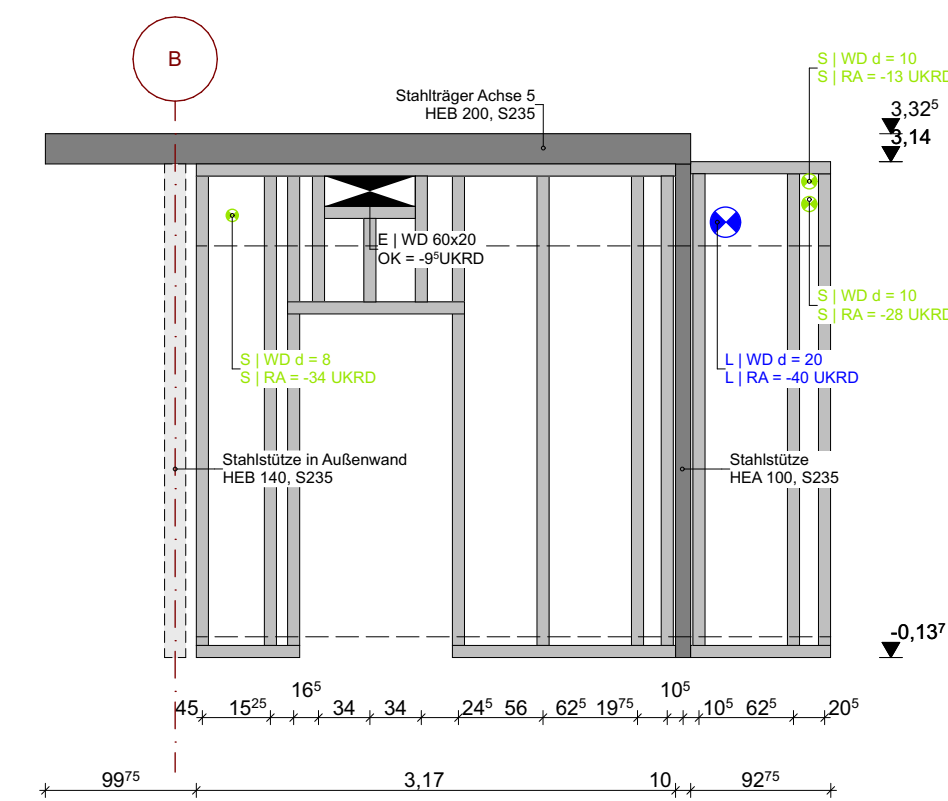


EG Wand 32

Schallschutz keine Anforderungen

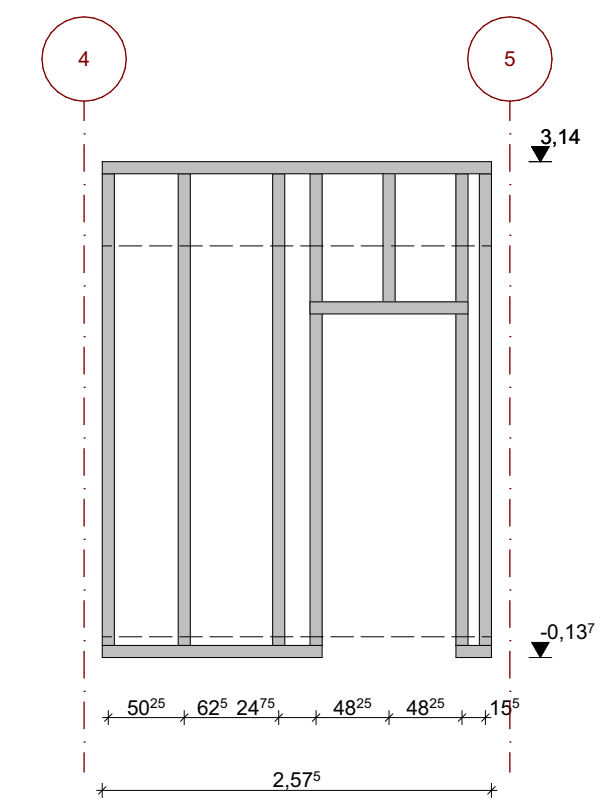


EG Wand 33

feuerhemmend F30
Schallschutz keine Anforderungen

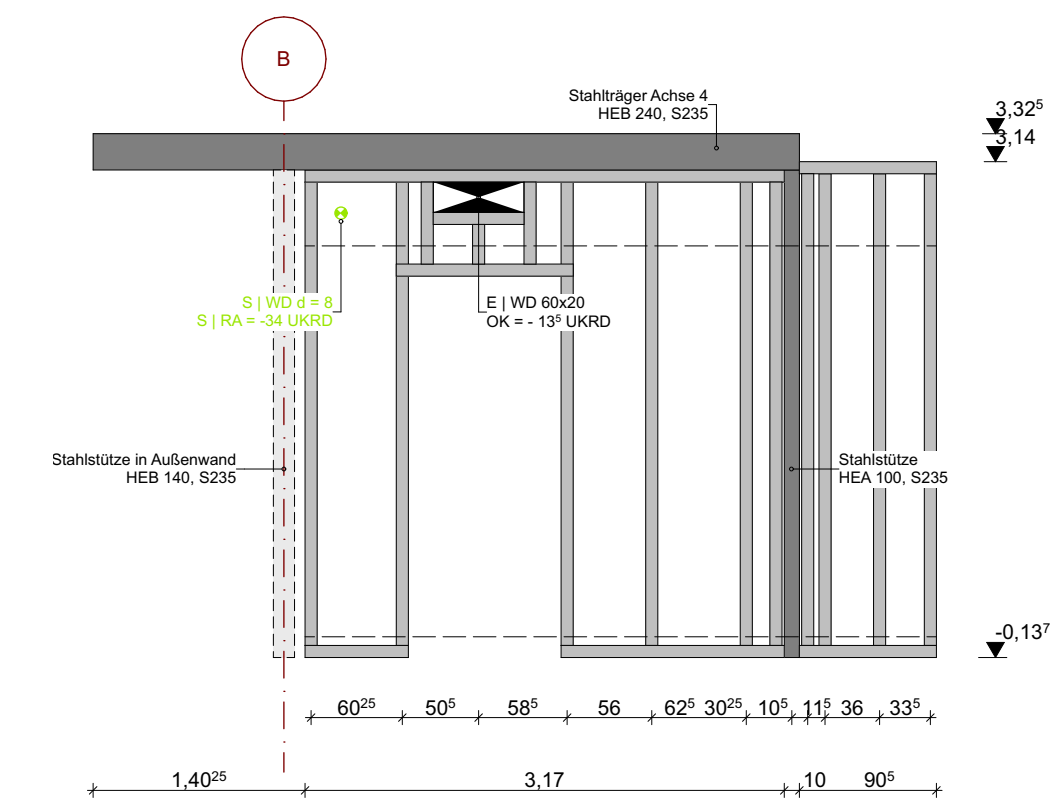


EG Wand 34

feuerhemmend F30
Schallschutz keine Anforderungen

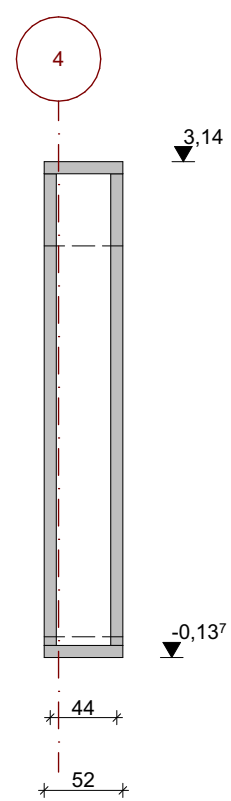


EG Wand 35

feuerhemmend F30
Schallschutz keine Anforderungen

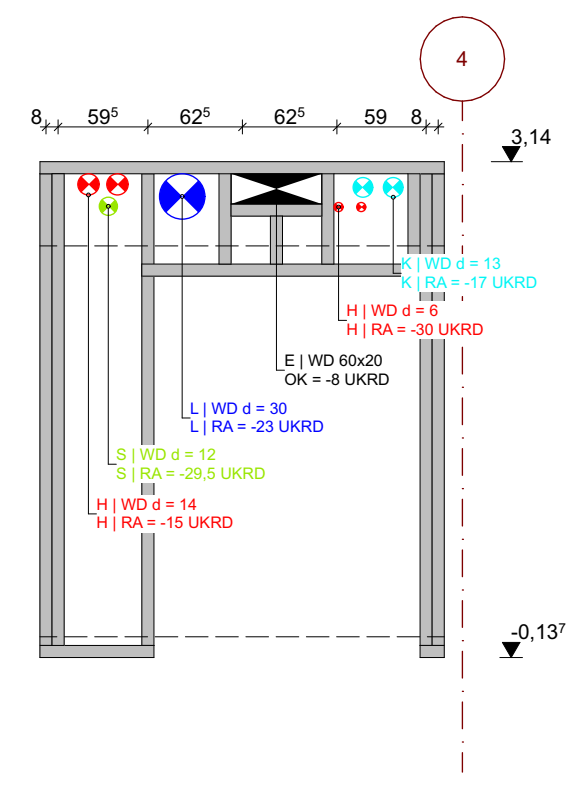

EG Wand 36

feuerhemmend F30
Schallschutz keine Anforderungen

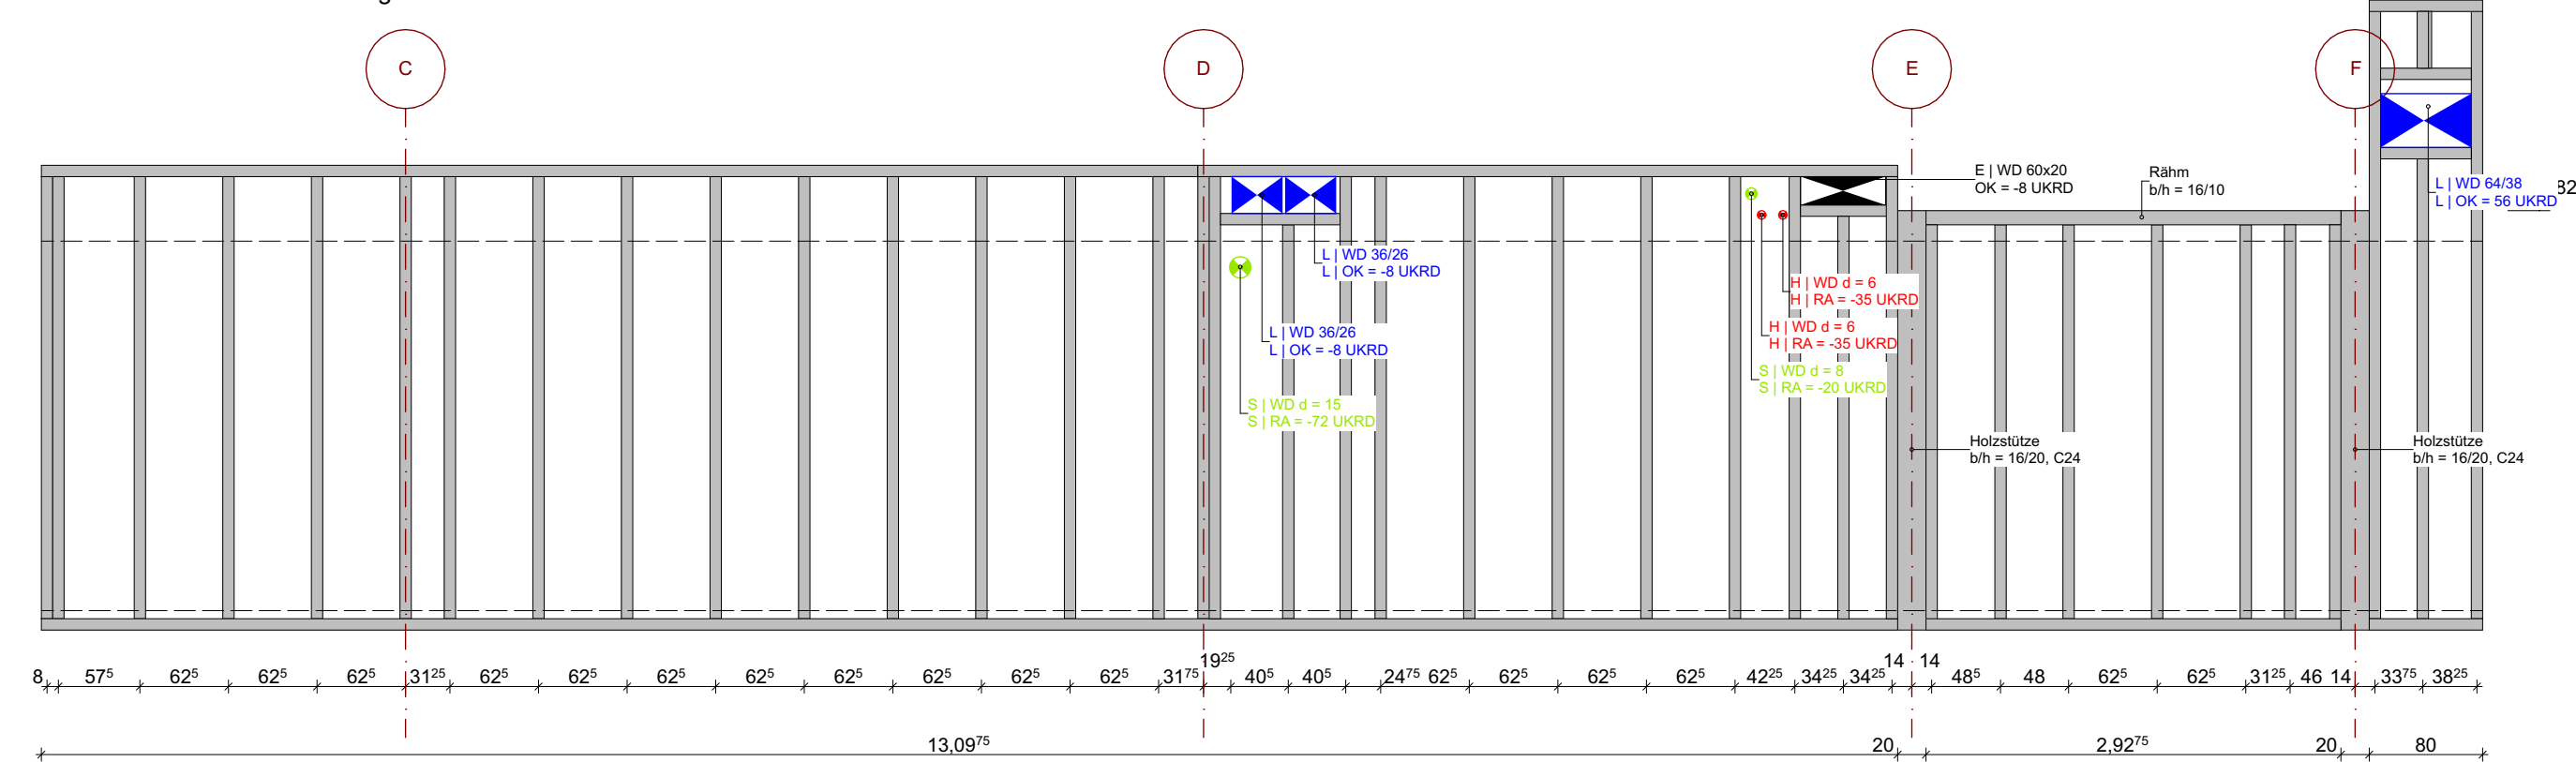

Stahlbeton		Dämmung	
Stahlbetonfertigteile		Kies- und Drainschicht	
Mauerwerk		GK-Wand / Vorwandinstallation	
WD = Wandschicht WA = Wandaussparung WS = Wandschicht DA = Deckenaussparung DS = Deckenschicht H = Heizung L = Lüftung S = Sanitär E = Elektro G = Gas BRH = Brüstungshöhe			
±0,00 = 57.25 m üNN = OKFFB EG			
Alle Höhenangaben beziehen sich auf Oberkante Fertigfußboden.			
Sämtliche Maße sind eigenverantwortlich am Bau zu prüfen. Unstimmigkeiten sind vor Bauausführung mit den Planungsbüros zu klären.			

Projektnr. 41423	Bearbeiter: MK/AJ/TS	Erst-Datum: 23.06.2026	Maßstab: 1:50	Blattgröße: A1
Bauherr: Stadt Hemmingen Rathauspl. 1, 30966 Hemmingen			Zeichnung: Wandabwicklung EG 3	
Projekt: 41423 GS Arnum Klapperweg 18, 30966 Hemmingen			Plan-Nummer: 41423-ARC-N-WD-DT.00.003-5f00	