




OG Wand 1  
feuerhemmend F30  
R'w ≥ 47dB

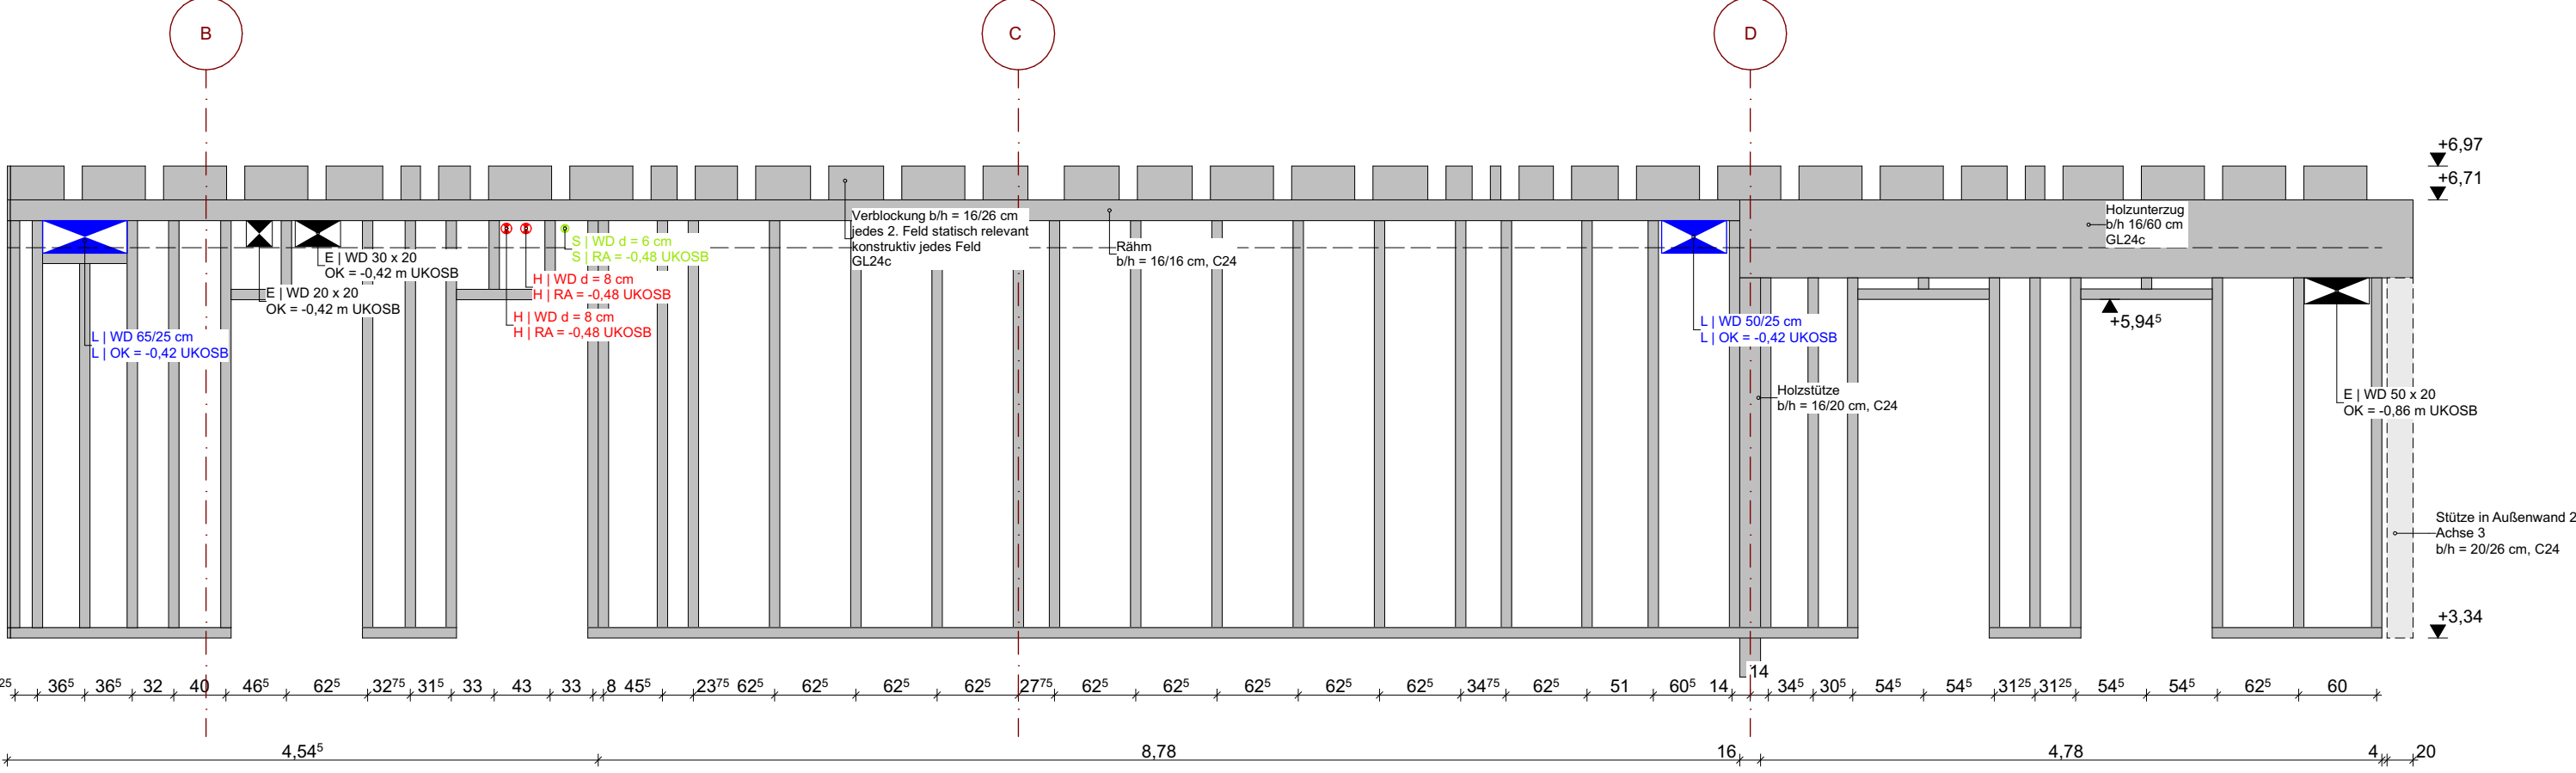


OG Wand 5  
feuerhemmend F30  
R'w ≥ 47dB

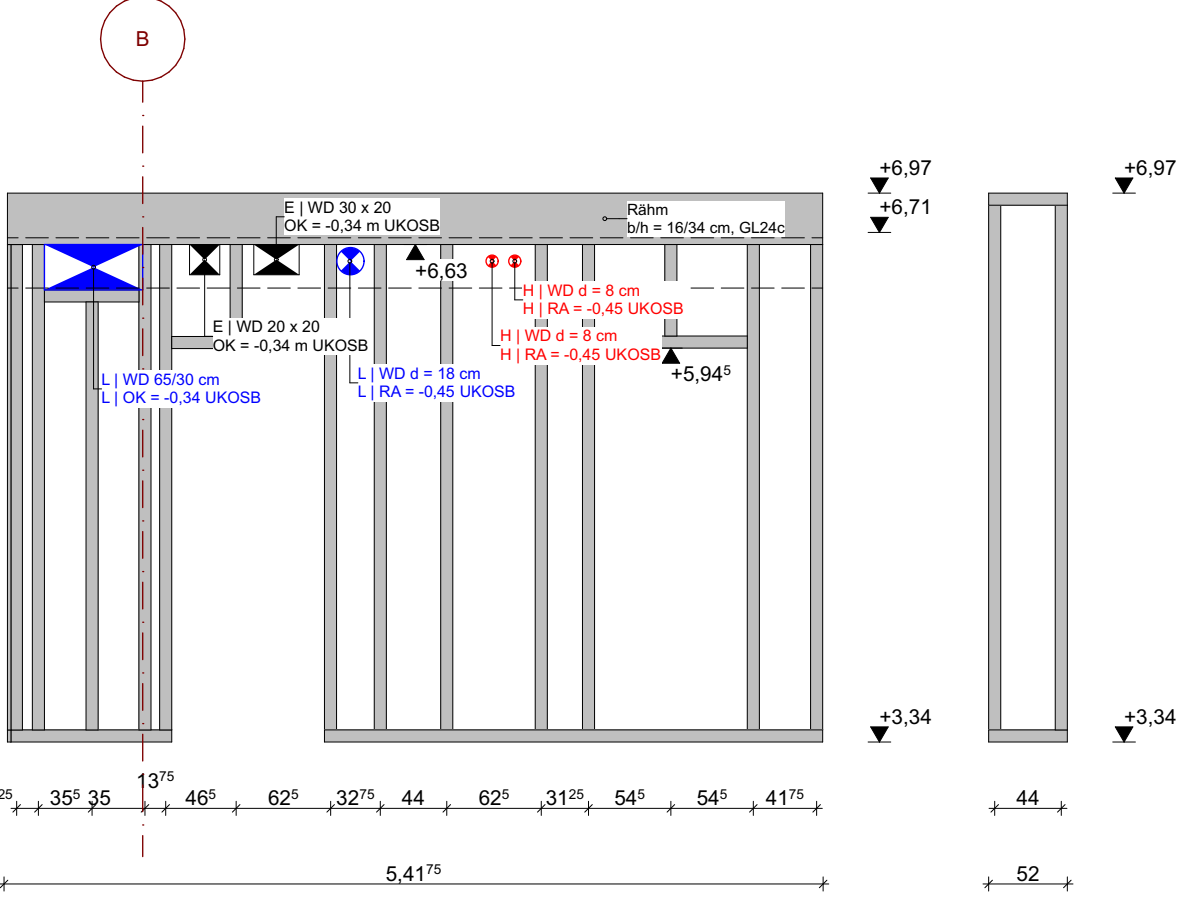


Ecke zu Wand  
5/ Aufzug  
feuerhemmend F30  
R'w ≥ 57,5dB

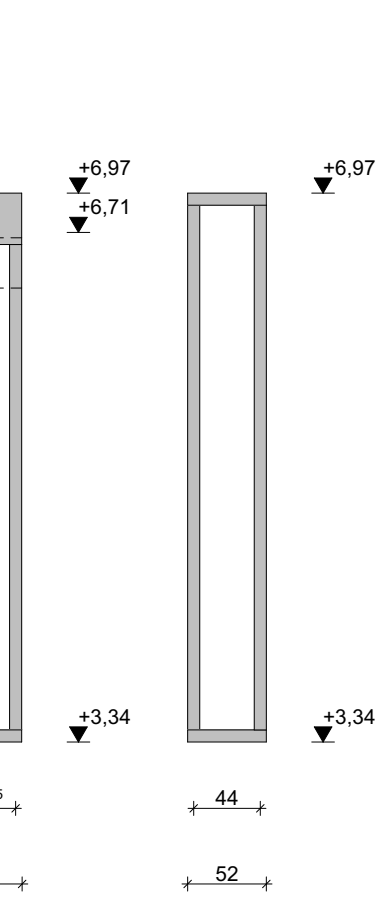


OG Wand 3  
feuerhemmend F30  
R'w ≥ 47dB

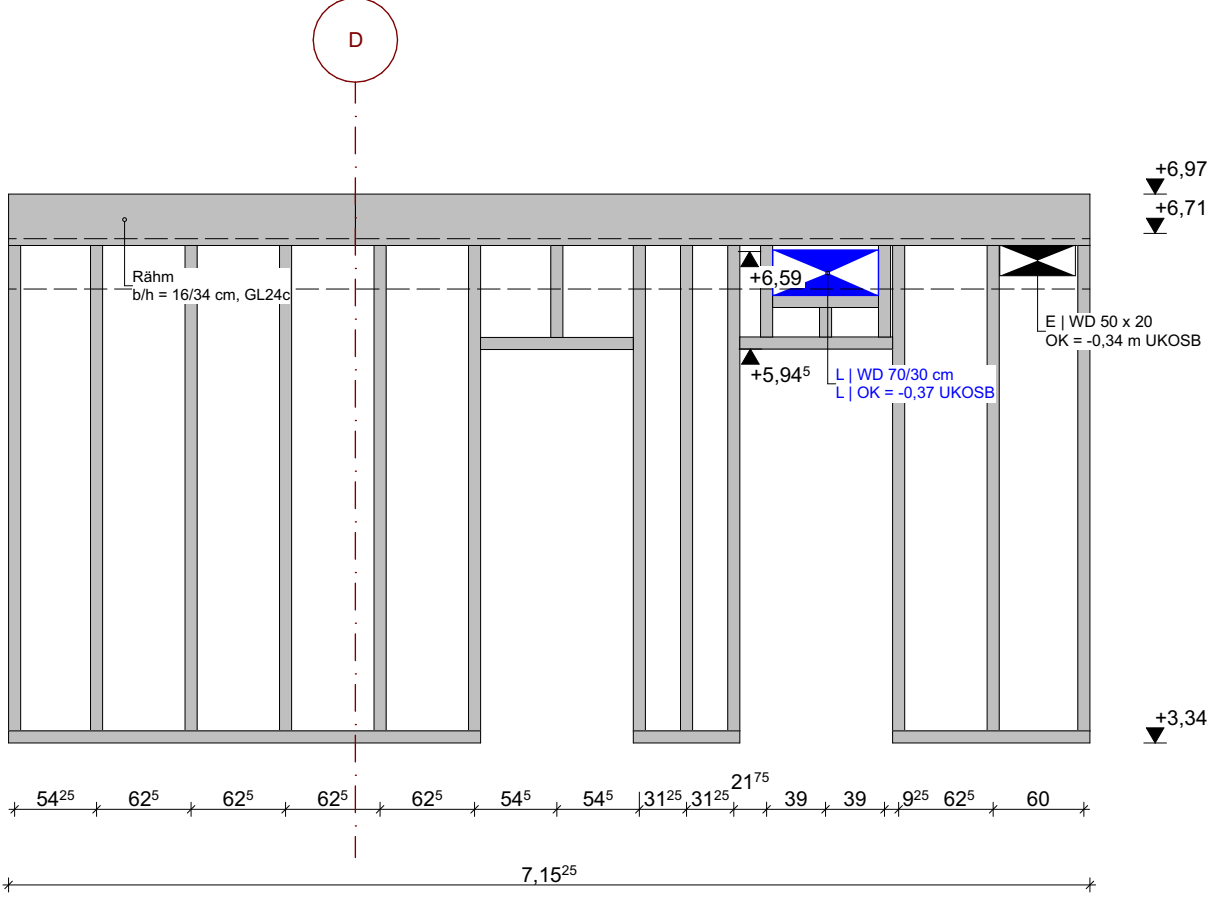


OG Wand 9  
R'w ≥ 47dB

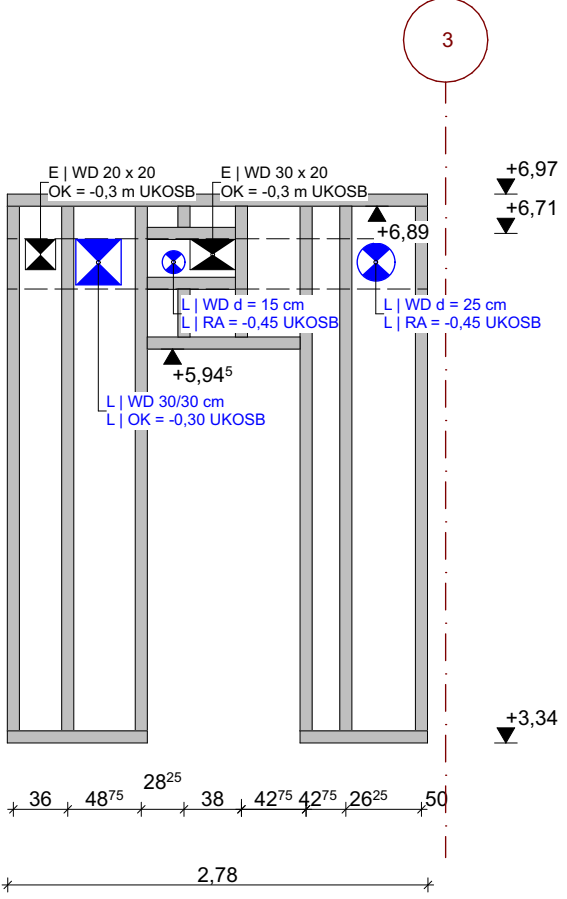


OG Wand 8  
feuerhemmend F30  
Schallschutz keine Anforderungen

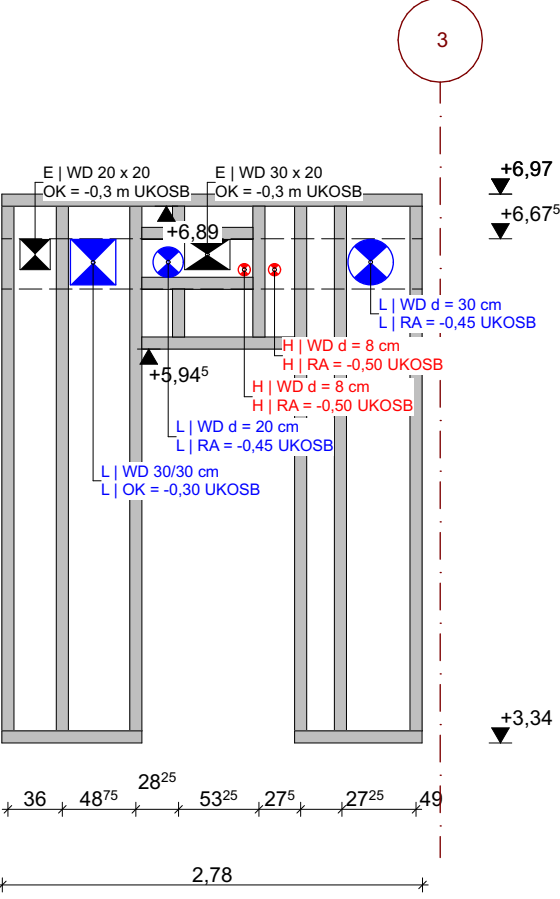


OG Wand 7  
feuerhemmend F30  
R'w ≥ 47dB

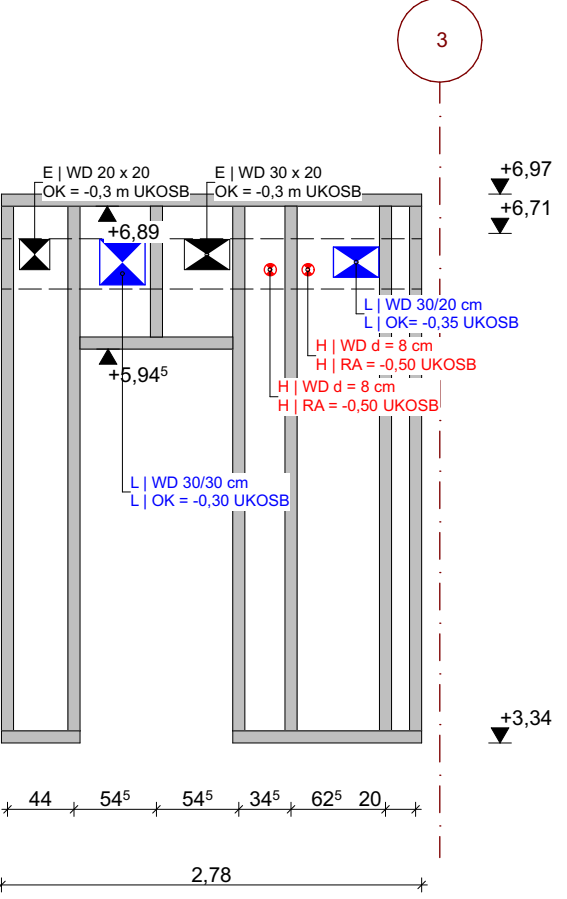


OG Wand 12  
feuerhemmend F30  
R'w ≥ 47dB

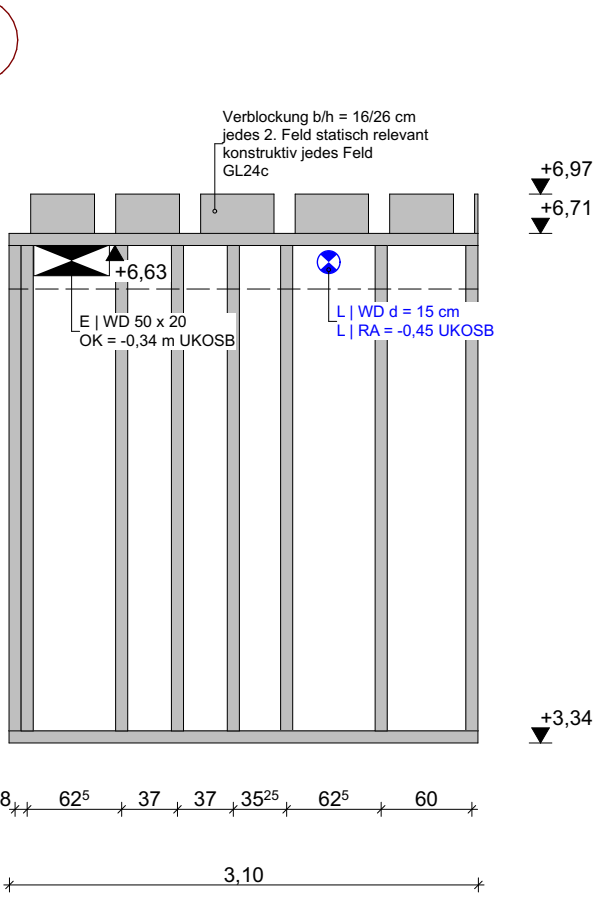


OG Wand 4  
feuerhemmend F30  
Schallschutz keine Anforderungen

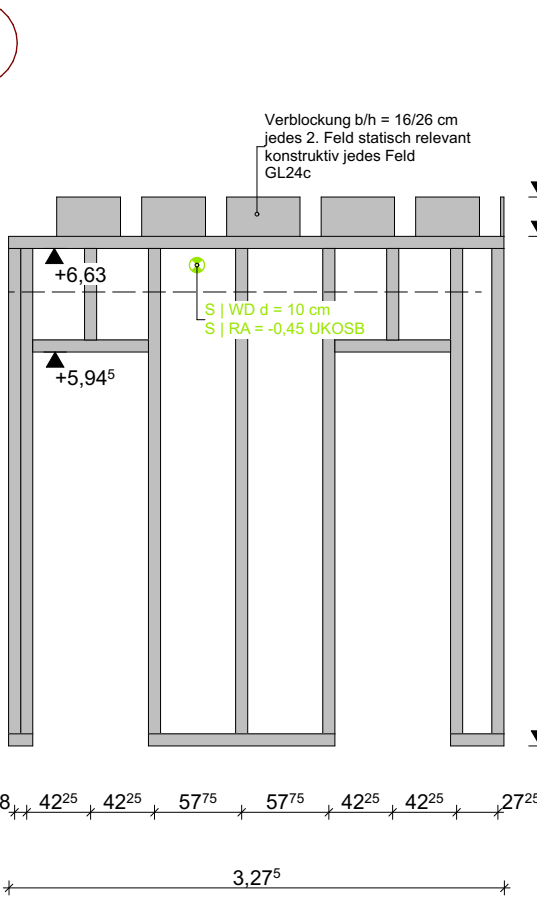


OG Wand 10  
Schallschutz keine Anforderungen

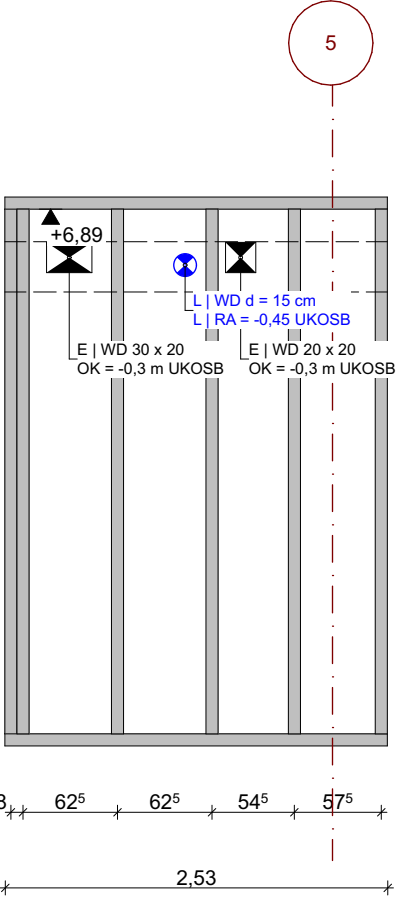


OG Wand 13  
R'w ≥ 47dB

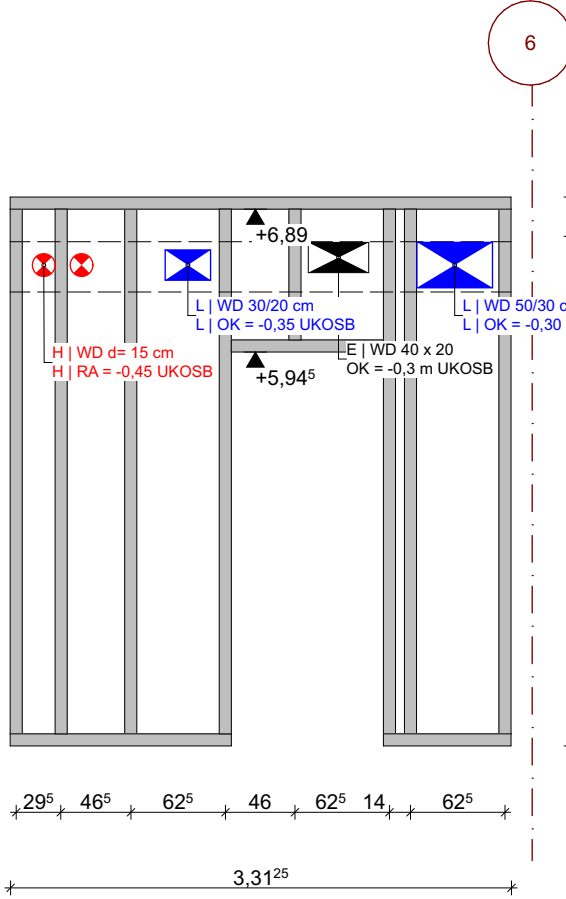


OG Wand 14  
feuerhemmend F30  
R'w ≥ 47dB

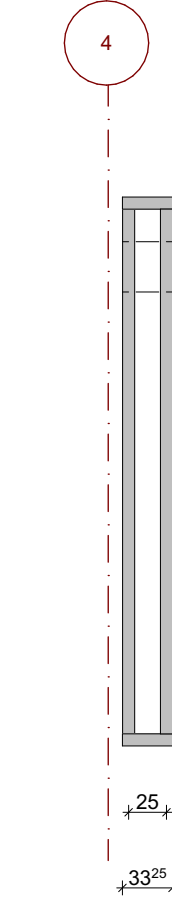


OG Wand 11  
R'w ≥ 47dB

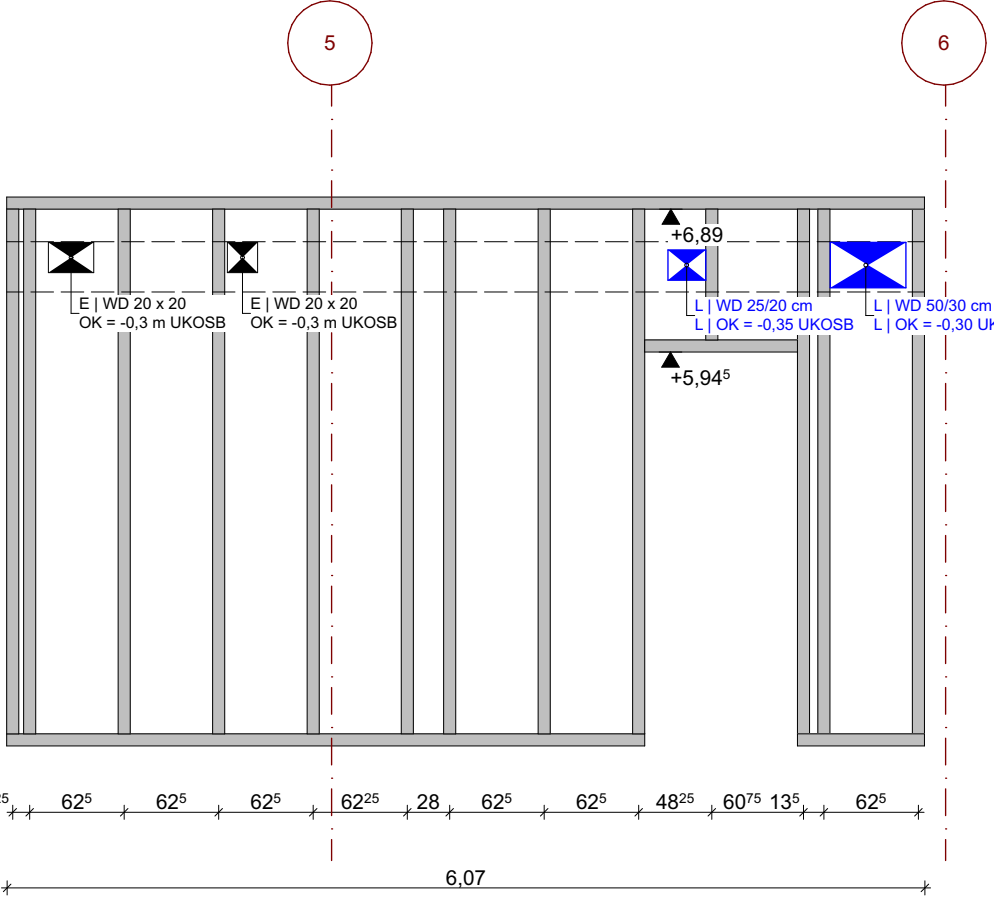

OG Wand 2  
feuerhemmend F30  
R'w ≥ 47dB

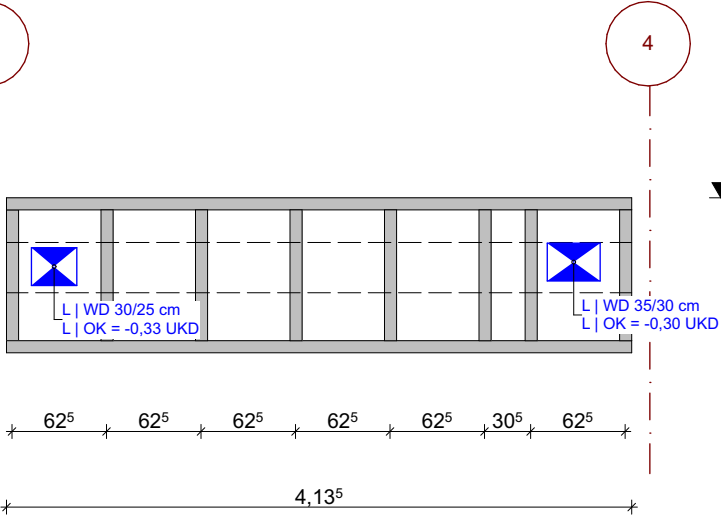

OG Wand 6  
feuerhemmend F30  
R'w ≥ 47dB

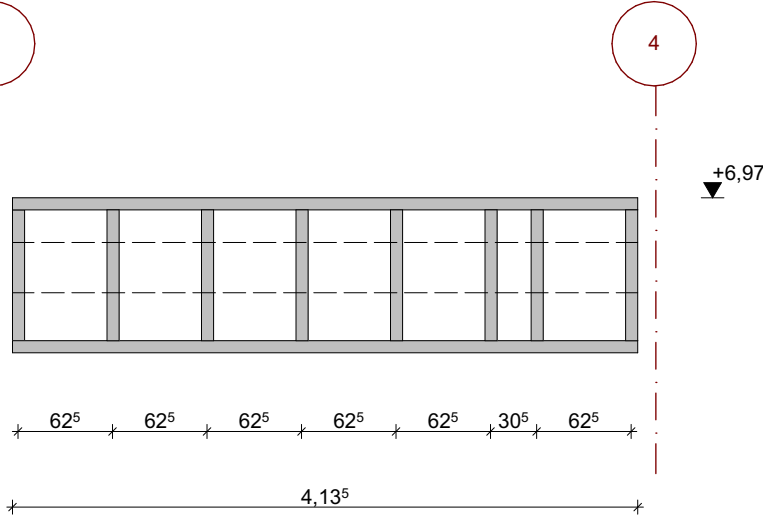

Stahlbeton		Dämmung	
Stahlbetonfertigteile		Kies- und Drainschicht	
Mauerwerk		GK-Wand / Vorwandinstallation	
WD = Wandschicht WA = Wandaussparung WS = Wandschicht DD = Deckenaussparung DS = Deckenschicht			
H = Heizung L = Lüftung S = Sanitär E = Elektro G = Gas BRH = Brüstungshöhe			
±0,00 = 57.25 m üNN = OKFFB EG			
Alle Höhenangaben beziehen sich auf Oberkante Fertigfußboden.			
Sämtliche Maße sind eigenverantwortlich am Bau zu prüfen. Unstimmigkeiten sind vor Bauausführung mit den Planungsbüros zu klären.			

Projektnr. 41423	Bearbeiter: MK/AJ/TS	Erst-Datum: 23.06.2026	Maßstab: 1:50	Blattgröße: A1
Bauherr: Stadt Hemmingen Rathauspl. 1, 30966 Hemmingen			Zeichnung: Wandabwicklung 1.0G	
Projekt: 41423 GS Arnrum Klapperweg 18, 30966 Hemmingen			Plan-Nummer: 41423-ARC-N-WD-DT.01-5f00	