


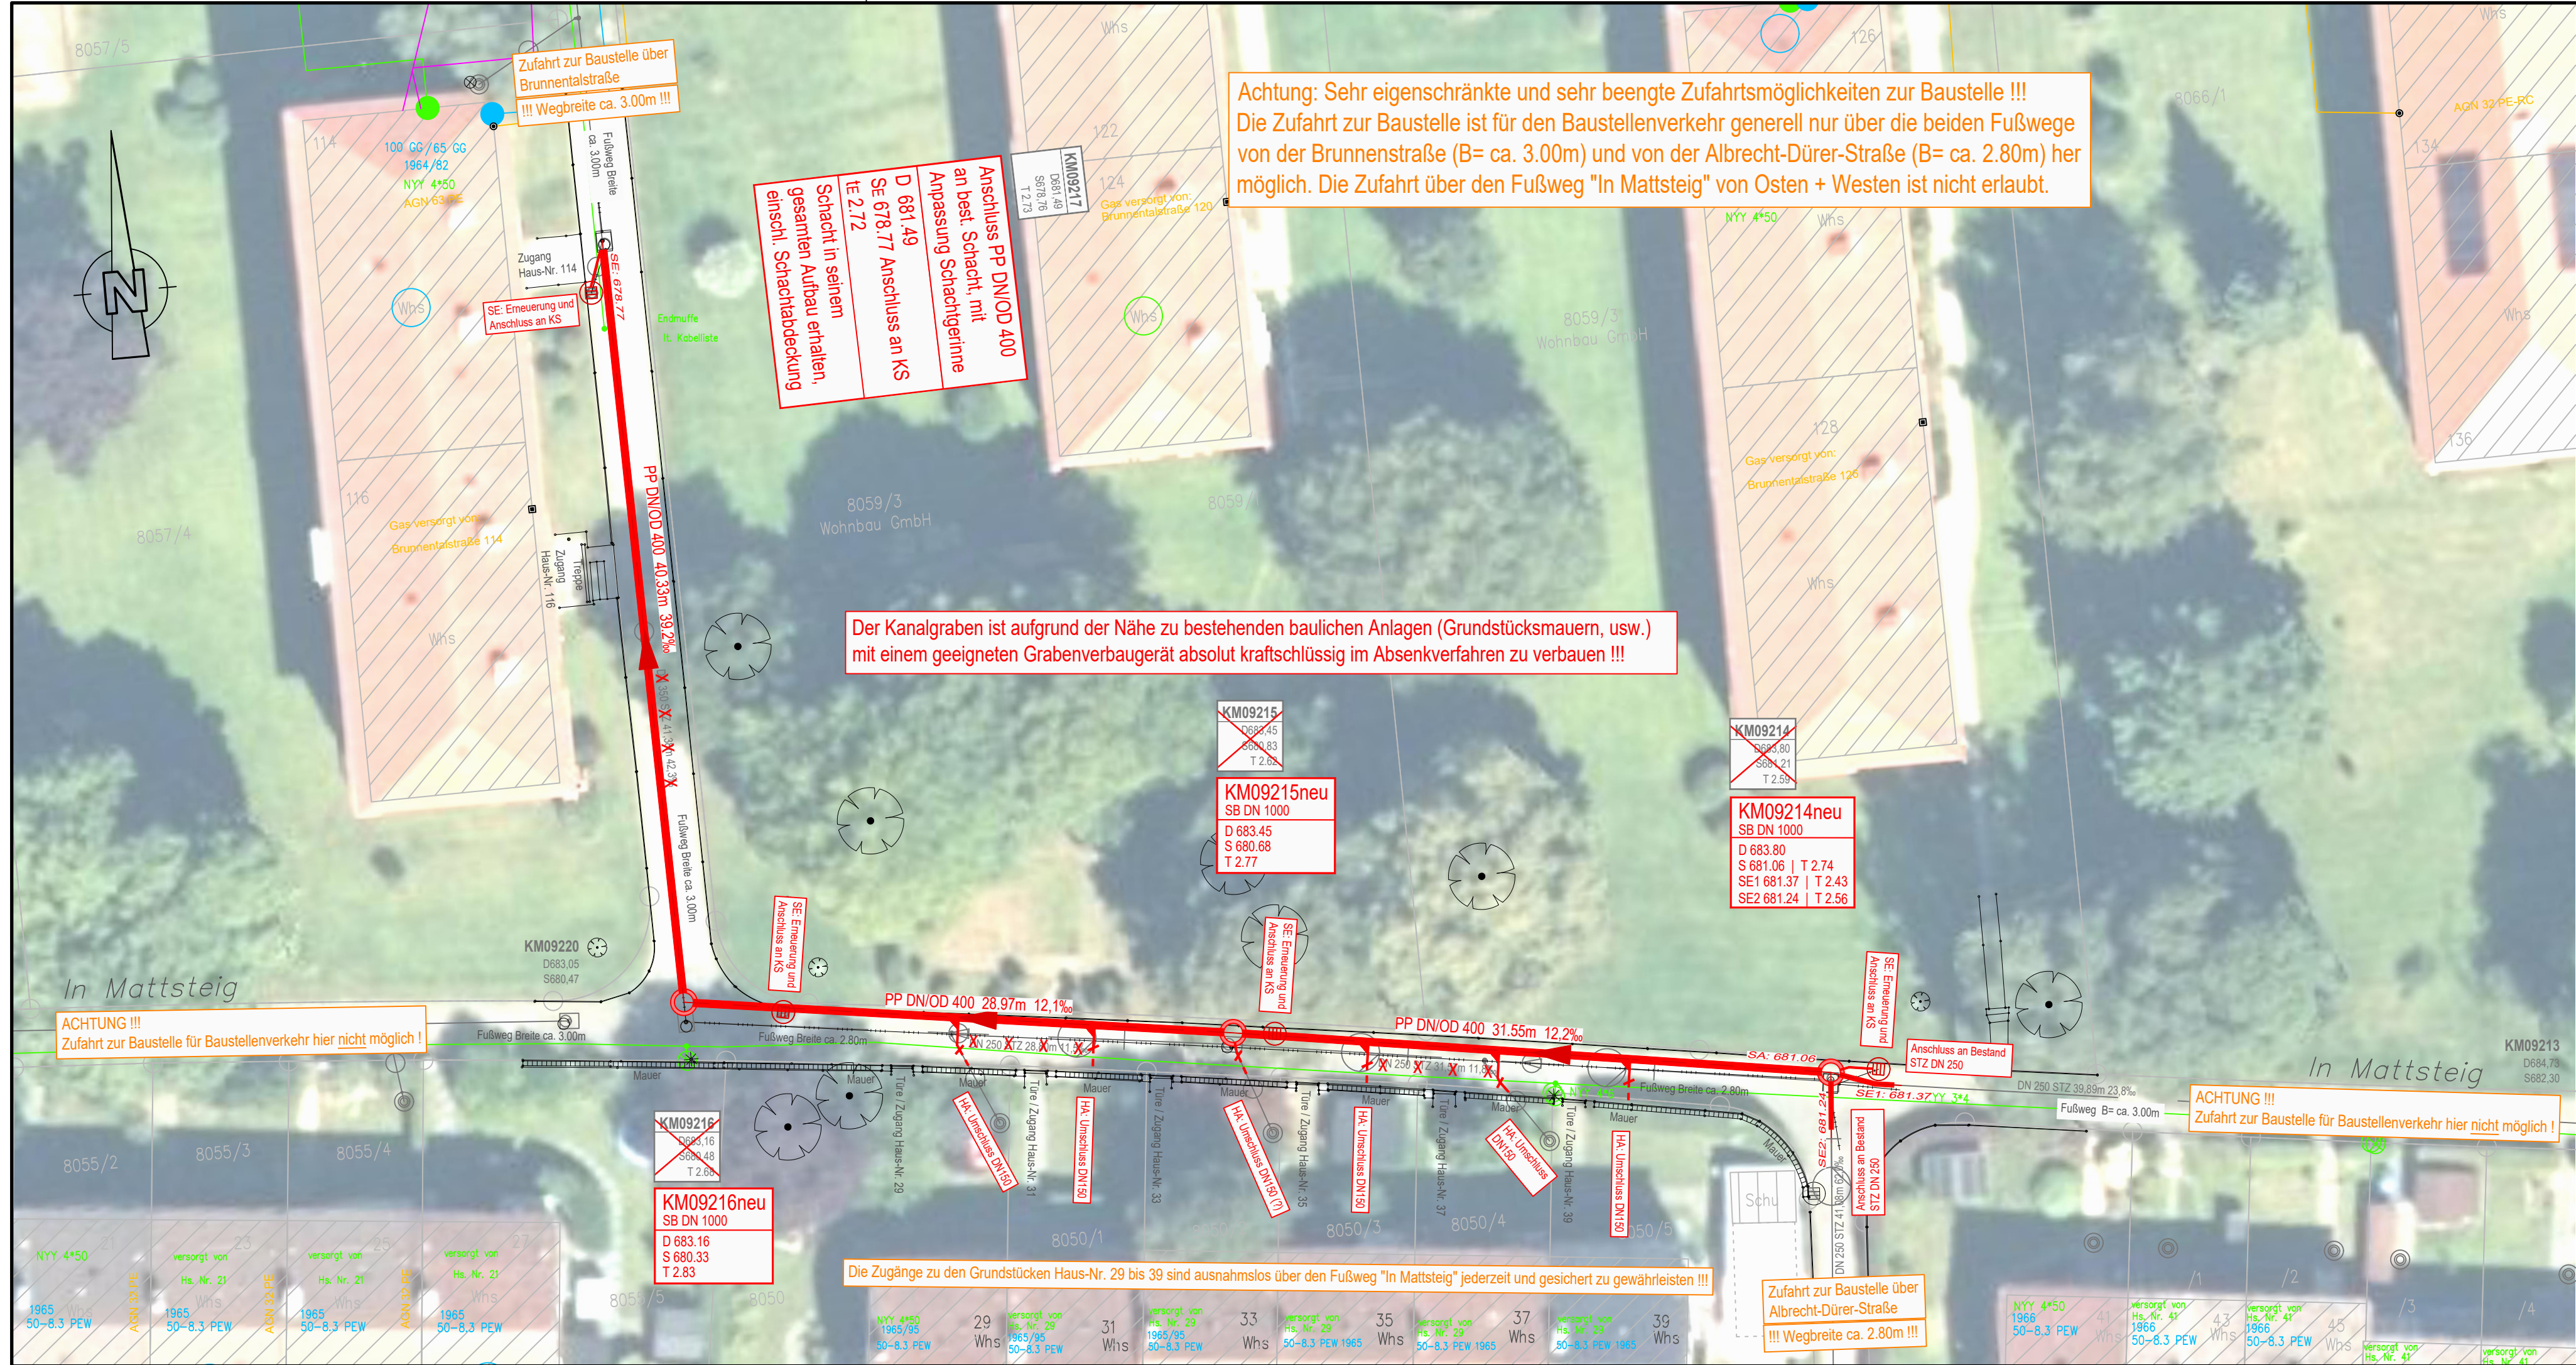

Zeichenerklärung

- vorh. Mischwasserkanal
- vorh. Mischwasserkanal, HA-Schacht
- vorh. Anschluss links/rechts offen
- vorh. Anschluss links/rechts geschlossen
- vorh. Anschluss/Stutzen oben
- vorh. Straßenablauf
- vorh. Fahrbahnrand (Vermessung SWT)
- gepl. Mischwasserkanal Stilllegung
- gepl. Mischwasserkanal
- vorh. Wasserleitung
- vorh. Schieber
- vorh. Schieber
- vorh. Übergang
- vorh. Oberflurhydrant
- vorh. Schachthyrant
- vorh. KVS (Strom)
- vorh. Niederspannungsleitung
- vorh. Beleuchtungskabel
- vorh. Straßenbeleuchtung
- vorh. Gasleitung
- vorh. Schutzrohr (Gas)
- vorh. Fernwärme
- vorh. Telekomleitung



AUSSCHREIBUNG

Auftraggeber: Stadt Tuttlingen Eigenbetrieb Stadtentwäss. (EBS)		anerkannt, den	
Reckmann GmbH Wasserwirtschaft • Bauleitplanung Tief- und Straßenbau Gottlieb-Daimler-Straße 21 88696 Owingen		Ingenieurbüro Tel. 0 75 51 / 92 48 - 0 Fax 0 75 51 / 92 48 - 48	
Bauvorhaben: Sanierungsgebiet 8 2026	bearb.	Sept. 26	Wo
	gez.	Sept. 26	BS/Wa
	gepr.		
	Projektnr.		
Bauteil: Lageplan In Mattsteig - Kanalisation -	Plangröße	0,28 m²	
	Maßstab	1:250	
	Datum	02.10.2026	
	Anlage	1	