



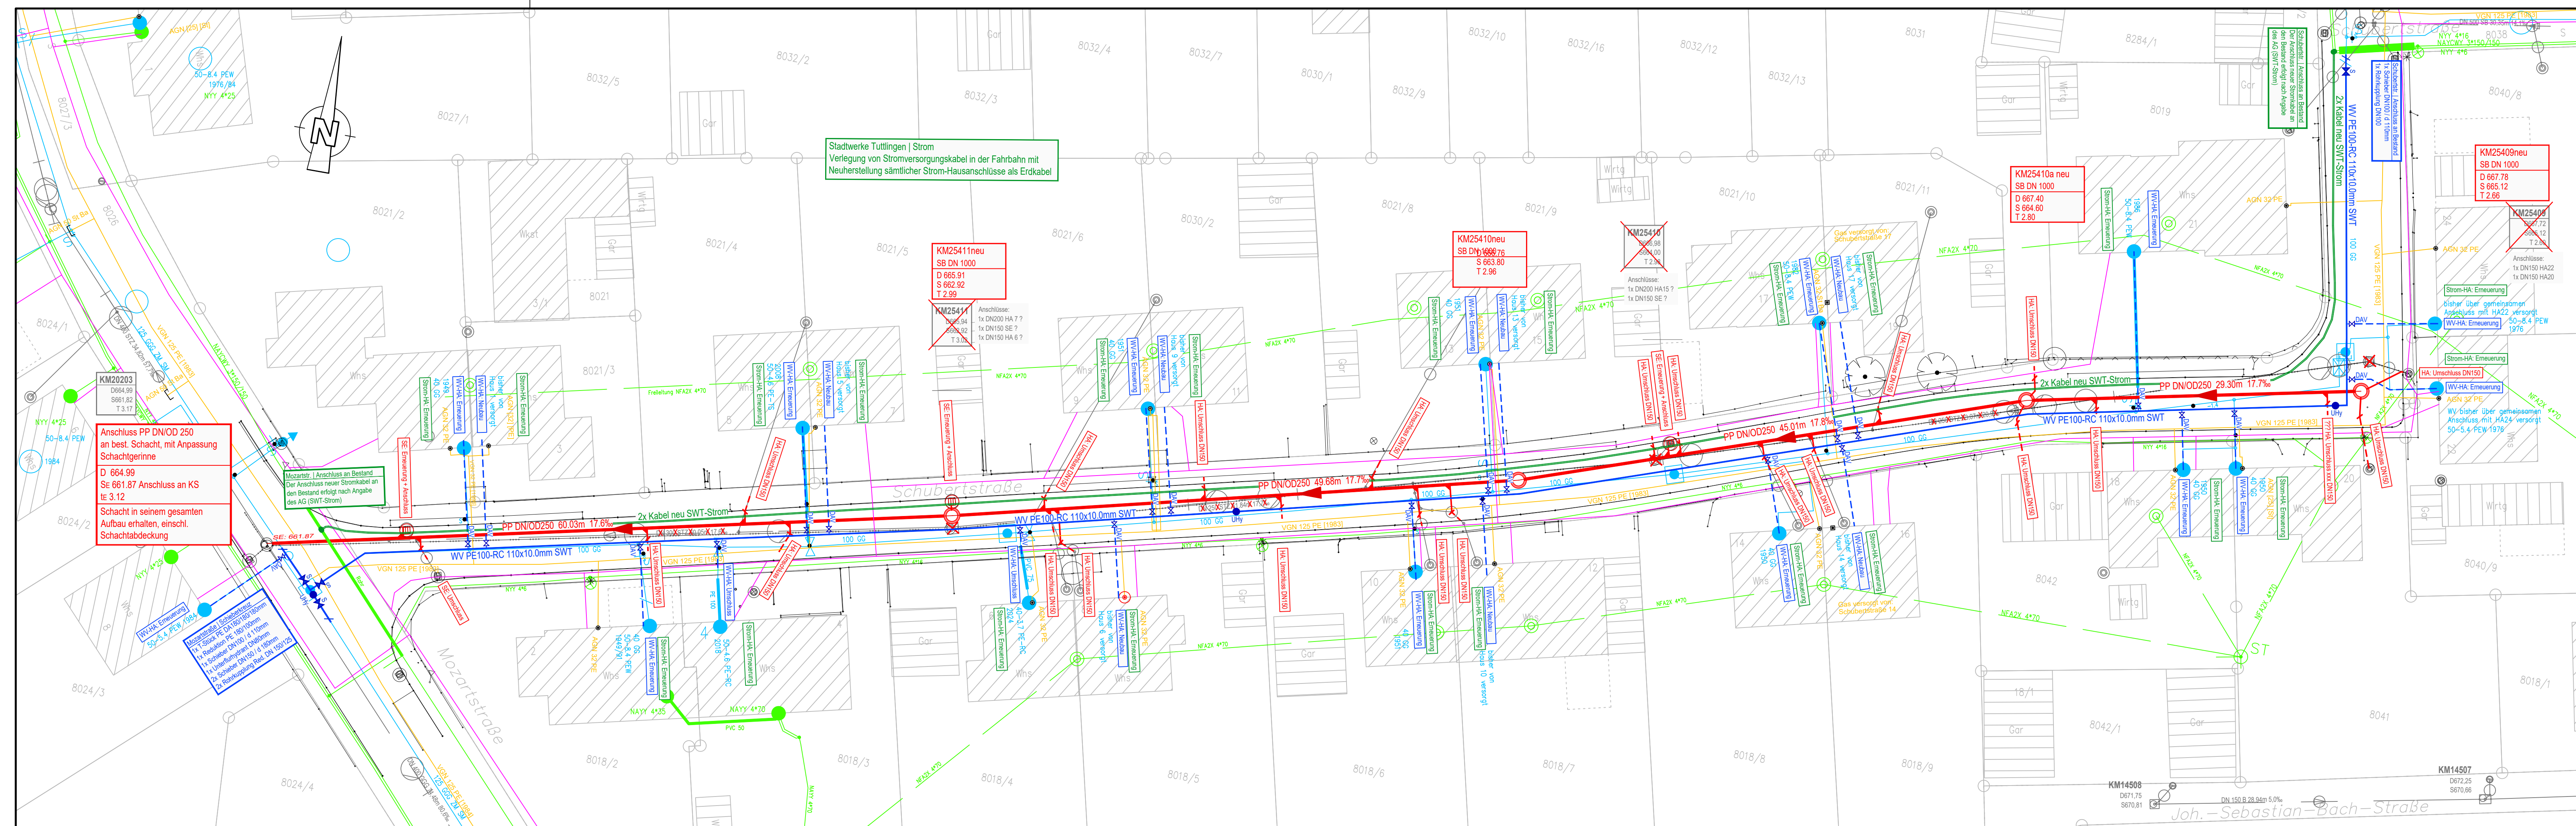

Zeichenerklärung

- | | |
|--|---|
| | vorh. Mischwasserkanal |
| | vorh. Mischwasserkanal, HA-Schacht |
| | vorh. Anschluss links/rechts offen |
| | vorh. Anschluss links/rechts geschlossen |
| | vorh. Anschluss/Stutzen oben |
| | vorh. Straßenablauf |
| | vorh. Fahrbahnrand (Vermessung SWT) |
| | gepl. Mischwasserkanal Stilllegung |
| | gepl. Mischwasserkanal
vorh. Wasserleitung |
| | vorh. Schieber |
| | vorh. Schieber |
| | vorh. Übergang |
| | vorh. Oberflurhydrant |
| | vorh. Schachthydrant |
| | vorh. KVS (Strom) |
| | vorh. Niederspannungsleitung |
| | vorh. Beleuchtungskabel |
| | vorh. Straßenbeleuchtung |
| | vorh. Gasleitung |
| | vorh. Schutzrohr (Gas) |
| | vorh. Fernwärme |
| | vorh. Telekomleitung |

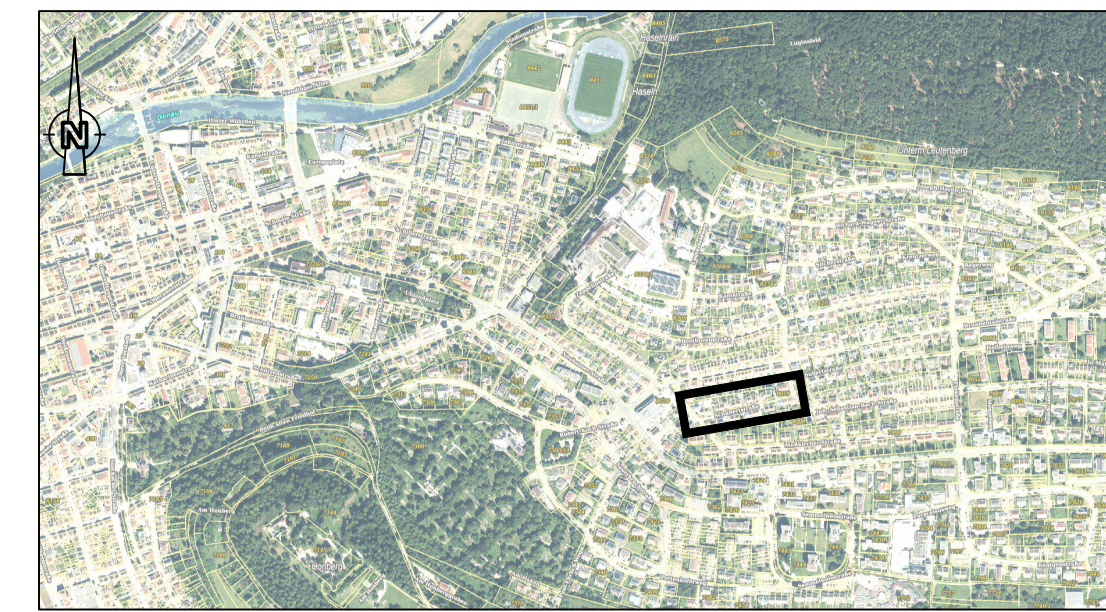

AUSSCHREIBUNG

Auftraggeber: Stadt Tuttlingen Eigenbetrieb Stadtentwäss. (EBS)	anerkannt, den
---	----------------

Reckmann GmbH

Wasserwirtschaft • Bauleitplanung
Tief- und Straßenbau

Gottlieb-Daimler-Straße 21 88696 Owingen



Ingenieurbüro

Tel. 0 75 51 / 92 48 - 0
Fax 0 75 51 / 92 48 - 48

Bauvorhaben:

Sanierungsgebiet 8 2026

Bauteil:

Lageplan Schubertstraße

- Kanalisation, Wasser- und Stromversorgung -

Datum	Name
bearb. Sept. 26	Wo
gez. Sept. 26	BS/Wa
gepr.	
Projektnr.	
Plangröße	0,39 m ²
Maßstab	1:250
Datum	02.10.2026
Anlage	2