



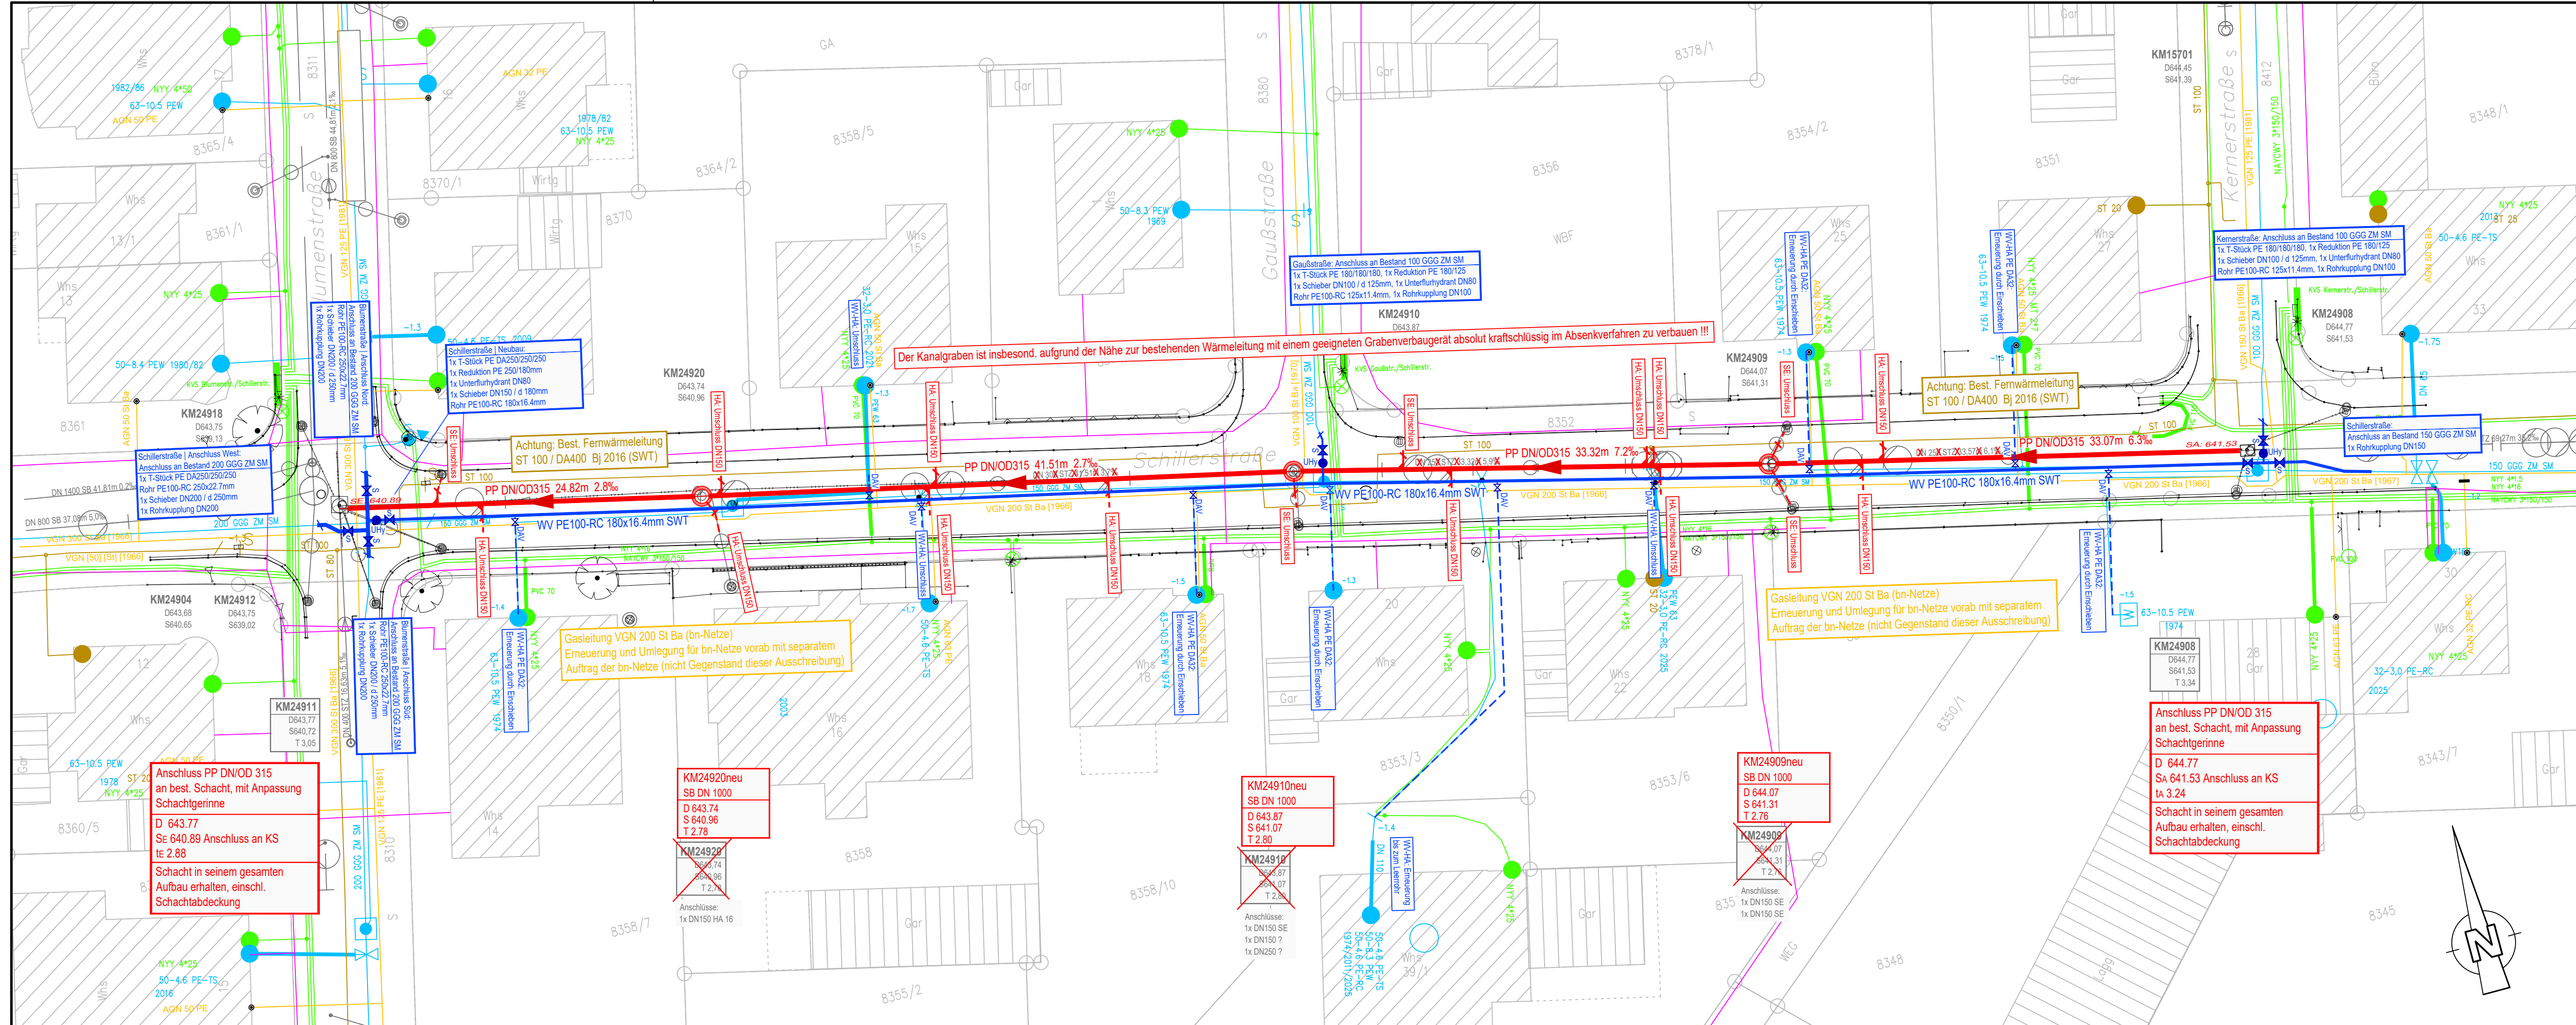

Zeichenerklärung

- vorh. Mischwasserkanal
- vorh. Mischwasserkanal, HA-Schacht
- vorh. Anschluss links/rechts offen
- vorh. Anschluss links/rechts geschlossen
- vorh. Anschluss/Stutzen oben
- vorh. Straßenablauf
- vorh. Fahrbahnrand (Vermessung SWT)
- gepl. Mischwasserkanal Stilllegung
- gepl. Mischwasserkanal
- vorh. Wasserleitung
- vorh. Schieber
- vorh. Schieber
- vorh. Übergang
- vorh. Oberflurhydrant
- vorh. Schachthydrant
- vorh. KVS (Strom)
- vorh. Niederspannungsleitung
- vorh. Beleuchtungskabel
- vorh. Straßenbeleuchtung
- vorh. Gasleitung
- vorh. Schutzrohr (Gas)
- vorh. Fernwärme
- vorh. Telekomleitung

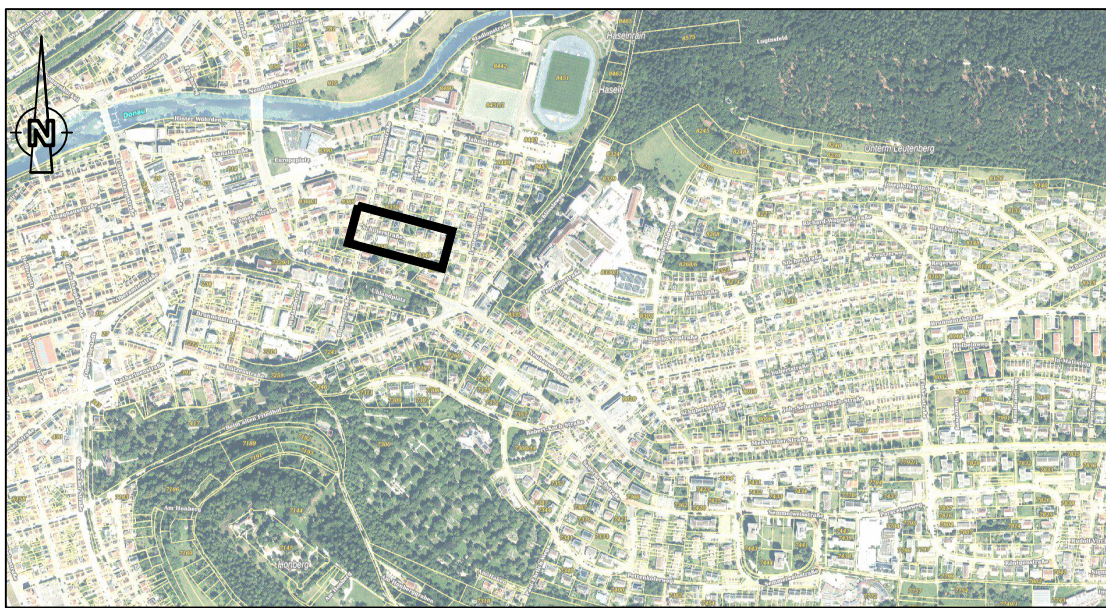

AUSSCHREIBUNG

Auftraggeber:	Stadt Tuttlingen	anerkannt, den
	Eigenbetrieb Stadtentwäss. (EBS)	

Reckmann GmbH		Ingenieurbüro	
Wasserwirtschaft • Bauleitplanung		Tel. 0 75 51 / 92 48 - 0	
Tief- und Straßenbau		Fax 0 75 51 / 92 48 - 48	
Gottlieb-Daimler-Straße 21 88696 Owingen			
Bauvorhaben:		Datum	Name
Sanierungsgebiet 8 2026		bearb.	Sept. 26
		gepr.	Sept. 26
		gepr.	BS/Wa
Bauteil:		Projektnr.	
Lageplan Schillerstraße - Kanalisation und Wasserversorgung -		Plangröße	0,33 m²
		Maßstab	1:250
		Datum	02.10.2026
		Anlage	3