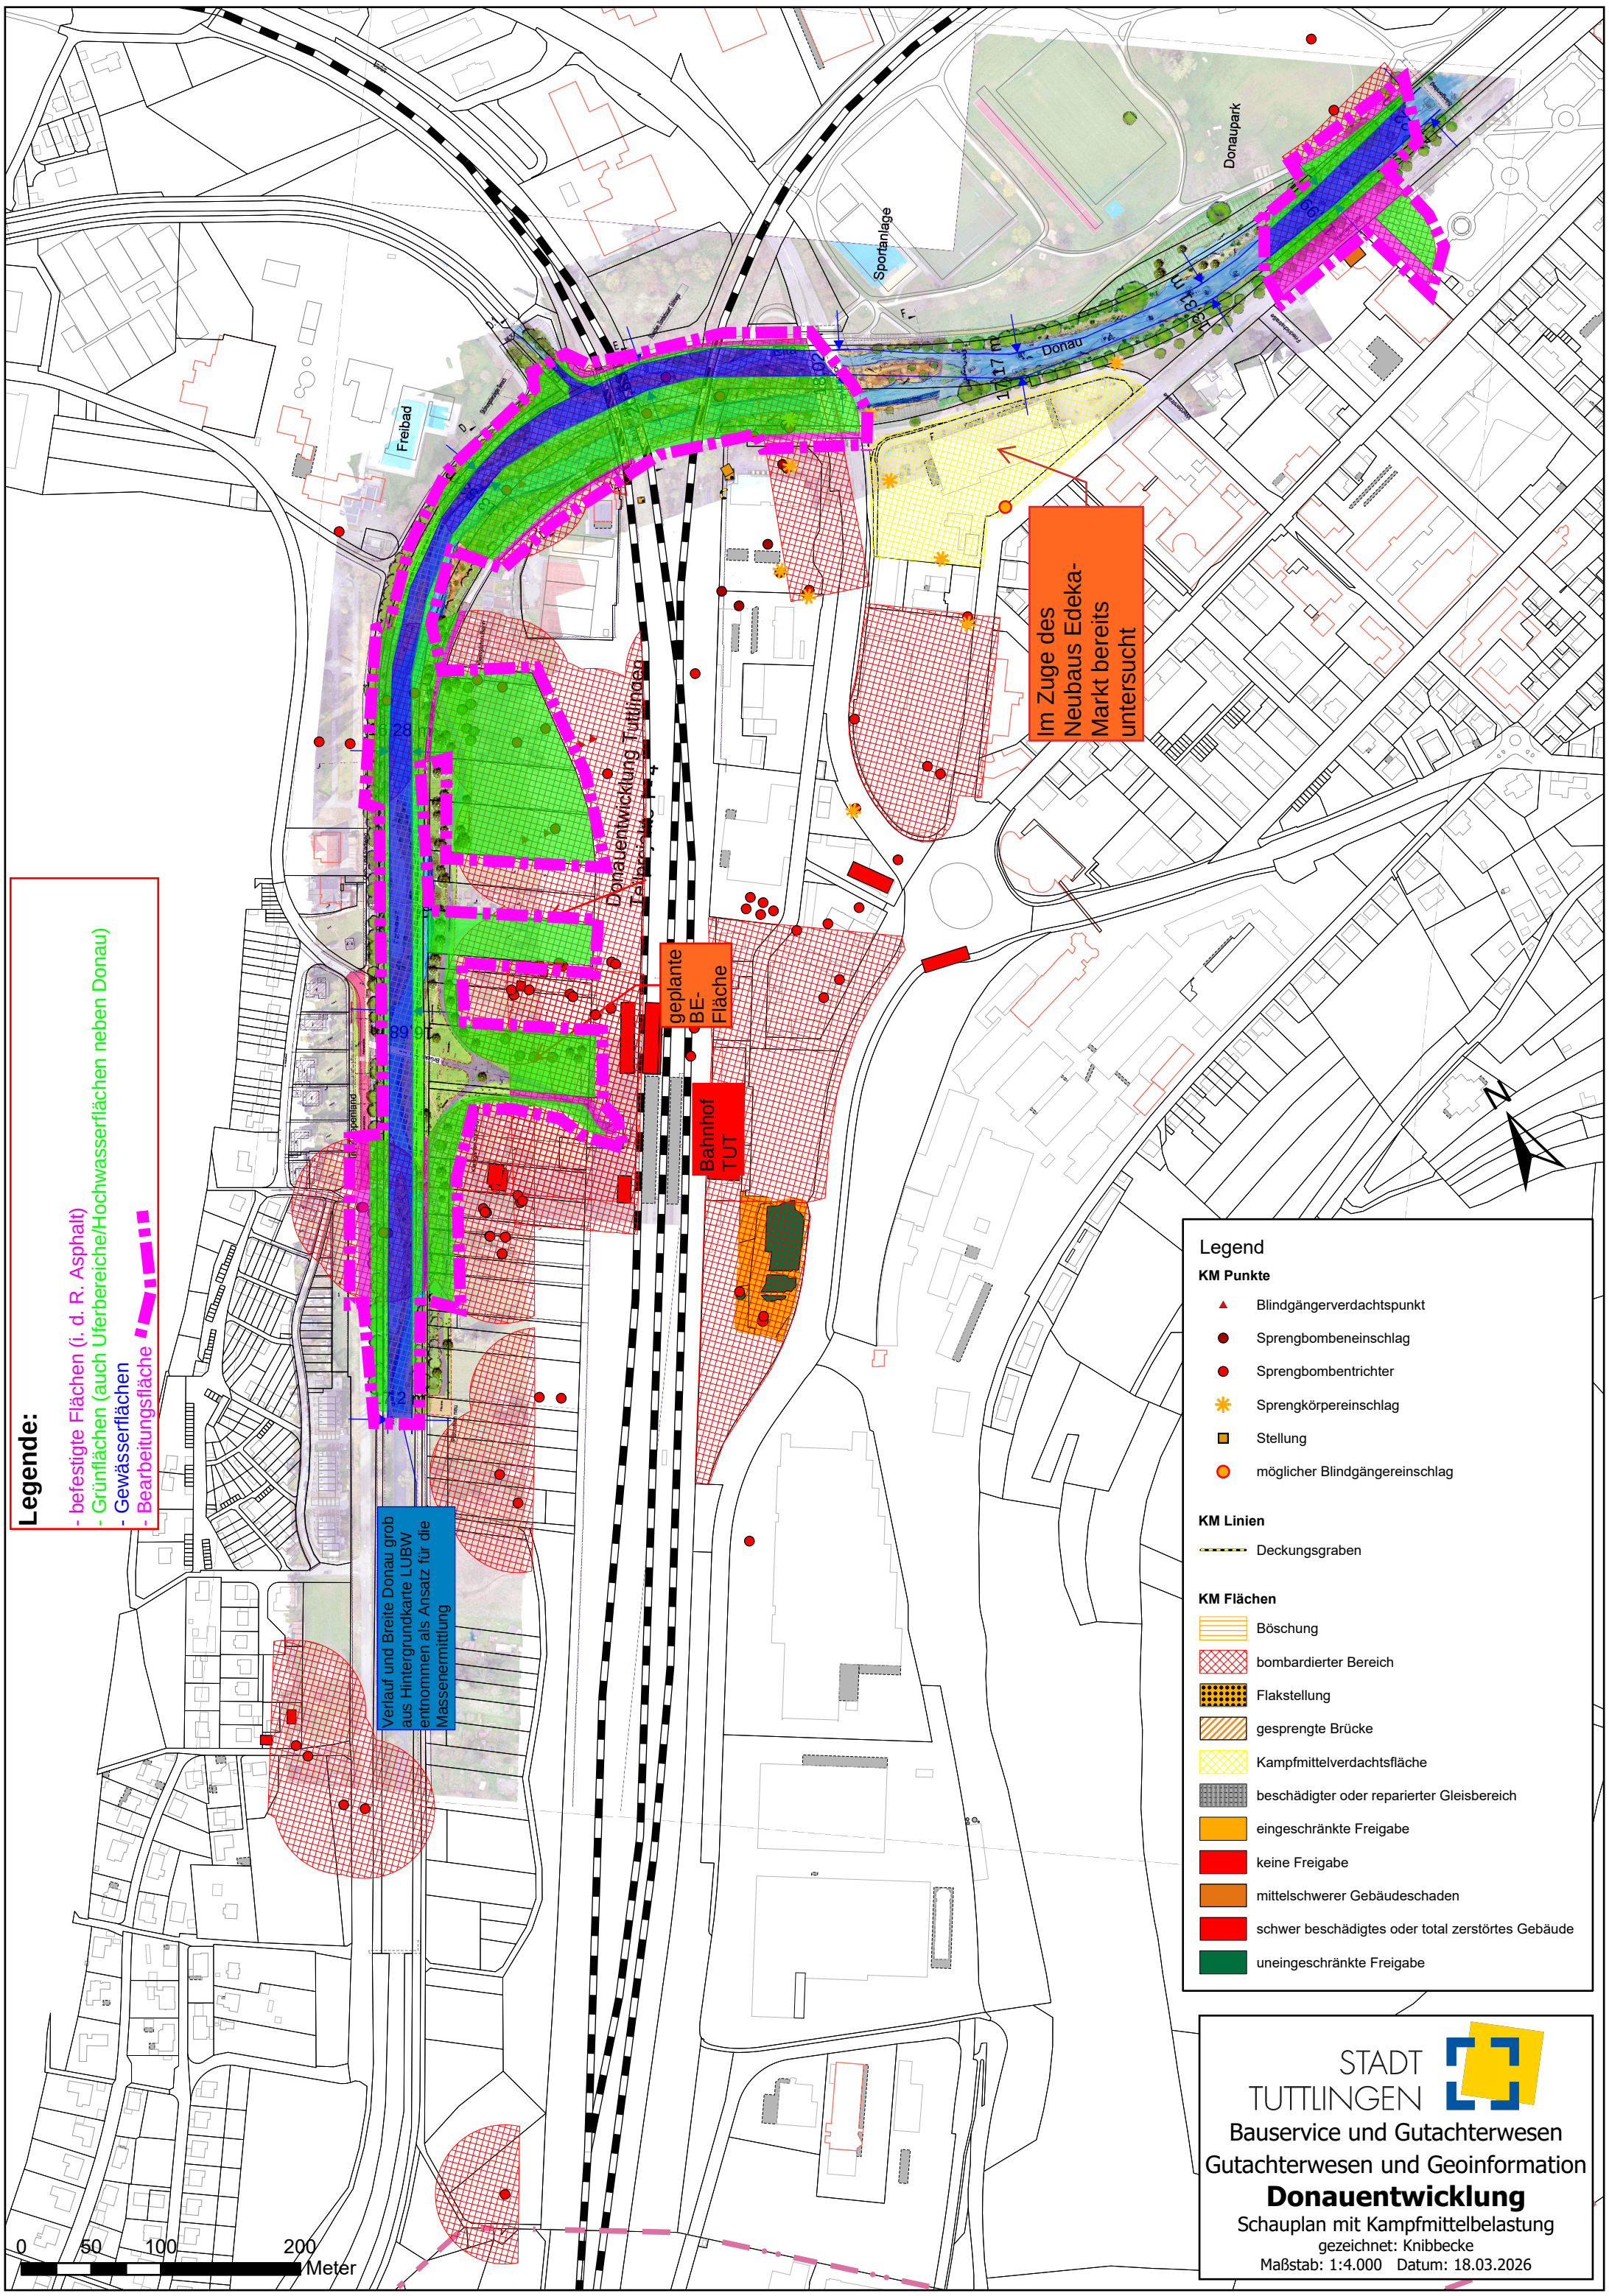
Legende:
- befestigte Flächen (i. d. R. Asphalt)
- Grünflächen (auch Uferbereiche/Hochwasserflächen neben Donau)
- Gewässerflächen
- Bearbeitungsfläche
Freibad
Sportanlage
Donaupark
Donau
Donauentwicklung Tuttlingen
Bahnhof TUT
geplante BE-Fläche
Im Zuge des Neubaus Edeka-Markt bereits untersucht
Verlauf und Breite Donau grob aus Hintergrundkarte LUBW entnommen als Ansatz für die Massenermittlung
0 50 100 200 Meter
Legend
KM Punkte
Blindgängerverdachtspunkt
Sprengbombeneinschlag
Sprengbombentrichter
Sprengkörpereinschlag
Stellung
möglicher Blindgängereinschlag
KM Linien
Deckungsgraben
KM Flächen
Böschung
bombardierter Bereich
Flakstellung
gesprengte Brücke
Kampfmittelverdachtsfläche
beschädigter oder reparierter Gleisbereich
eingeschränkte Freigabe
keine Freigabe
mittelschwerer Gebäudeschaden
schwer beschädigtes oder total zerstörtes Gebäude
uneingeschränkte Freigabe
STADT TUTTLINGEN
Bauservice und Gutachterwesen
Gutachterwesen und Geoinformation
Donauentwicklung
Schauplan mit Kampfmittelbelastung
gezeichnet: Knibbecke
Maßstab: 1:4.000 Datum: 18.03.2026