
 


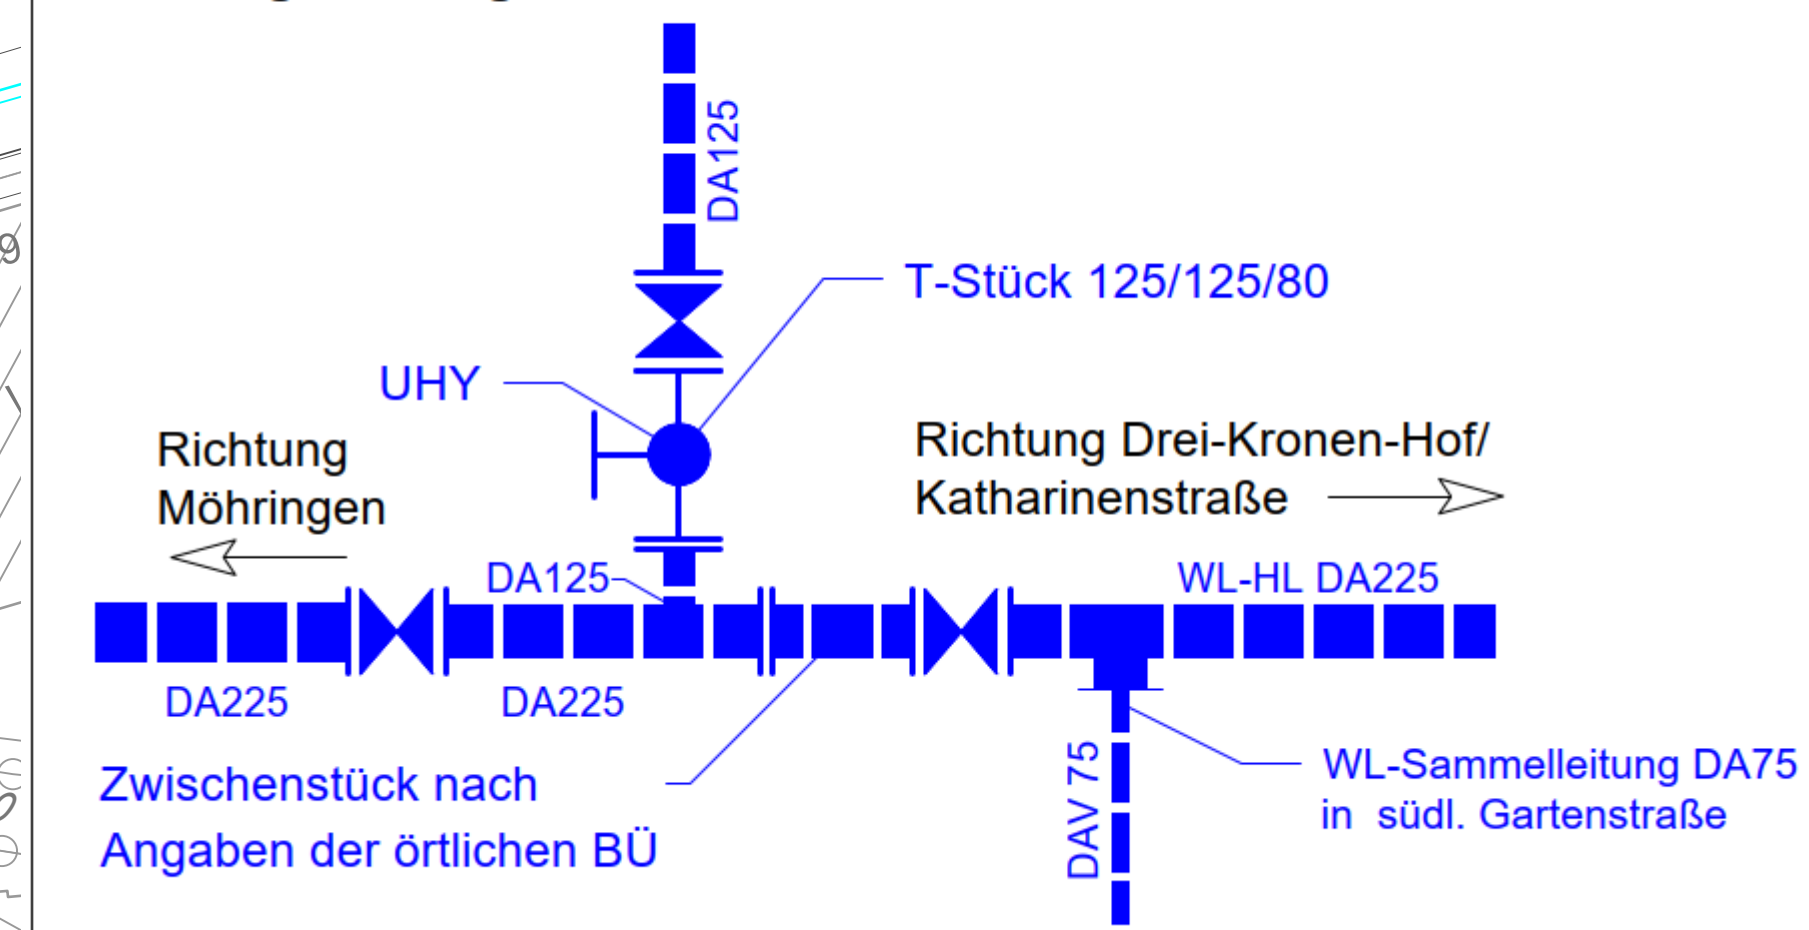

PLANUNG

	Stahlschrauf		Tangentenstichtpunkt		Auflüßung (< 14) Anglesch
	Bauseitig		Quervergung		Abtrag (< 14) Angleschung
	Laternen		24%		Schöher
	Lichtsign (Ampel)		Tiefpunkt / Hochpunkt		Bankett
	Fußgängerampel		Abbruch		Mulde, Graben
	Baum		Fahrbahn		Resensschotter
	Baumfällung		Fahrbahnpflaster		Grünfläche
	Dammabstößung		Geheweg		Rasenspalt, Rasengitter
	Eisenverbodschöpfung		Radweg		Pflasterflächen hell/dunkel

GRUNDLAGE DER ENTWURFSVERMESSUNG / PLANUNG:

Lagesystem: ☒ UTM ☐ GK
Höhensystem: ☒ NN 130 ☐ NHN 160 ☐ NHN 170

KANALISATION	LEITUNGEN
 DN 200	Mischwasserkanal bestehend
 DN 200	Schmutzwasserkanal bestehend
 DN 200	Druckleitung bestehend
 DN 200	Mischwasserkanal geplant
 DN 200	Mischwasserkanal Ausweitung
 DN 200	Mischwasserkanal Stillelegung
 DN 200	Regenwasserkanal geplant
 DN 200	Regenwasserkanal Ausweitung
 DN 200	Regenwasserkanal Stillelegung
 DN 200	Schmutzwasserkanal geplant
 DN 200	Schmutzwasserkanal Ausweitung
 DN 200	Schmutzwasserkanal Stillelegung
 DN 150	Druckleitung geplant
 DN 150	Druckleitung Stillelegung
 DN 150	Drainagekanal geplant
	LEITUNGEN
ZUR BEACHTUNG:
Die eingetragenen Trassen bestehender Ver- und Entsorgungslinien **zeigen nur die GEGENSTÄNDLICHE UND NICHT AUCH DIE RECHTLICHE VERHÄLTNISSE**. Zur Erläuterung der Lage sind die Bestandspläne der Ver- und Entsorgungsbetriebe anzuwenden. Gegenstandssind zur Erläuterung der exakten Lage bestehender Anlagen **SÜCHTSCHÜTZE** erforderlich. Die Haftung für unrichtige oder unvollständige Eintragungen ist ausgeschlossen!

Bei allen Aufträgen im Bereich bestehender Anlagen sind die technischen Bedingungen zum Schutz der Anlagen des jeweiligen Leitungsgebieters zu beachten. Gegenstandssind die Leitungsgebiete und sind auf der Anlage zu verzeichnen.

AUSSCHREIBUNGSPL

REFERENCES


PROJEKTNUMMER : T21-006										

BAUHERR:
Stadt Tuttlingen


Drei-Kronen-Quartier Tuttlingen

PROJEKTPHASE:	LEISTUNGSBEREICH:	STATUS:
---------------	-------------------	---------

[illegible]

FICHTNER
WATER & TRANSPORTATION


	Planverfasser
--	---------------

Planstatt Senner GmbH



BREINLINGER INGENIEURE

Tiefbau GmbH Breinlinger Ingenieure Tiefbau GmbH

BERATUNGS- INGENIEURE
TÜTTINGEN | STUTTGART


	Bauherr	Datum	U
--	---------	-------	---

BEARBEITUNG:	DATUM:	PLANINHALT:
oso / bcv	31.07.2026	Lageplan BA 2

PRÜFUNG:	DATUM:	Ausführungsplanung
ERBEICHT:	DATUM:	

PERIODE:	DATE:	Kanalisation und Wasserversorgung
PLOTDATE:		

GROESSE:	MAßSTAB:	INDEX:
	1 : 250	

		1. AUD	