



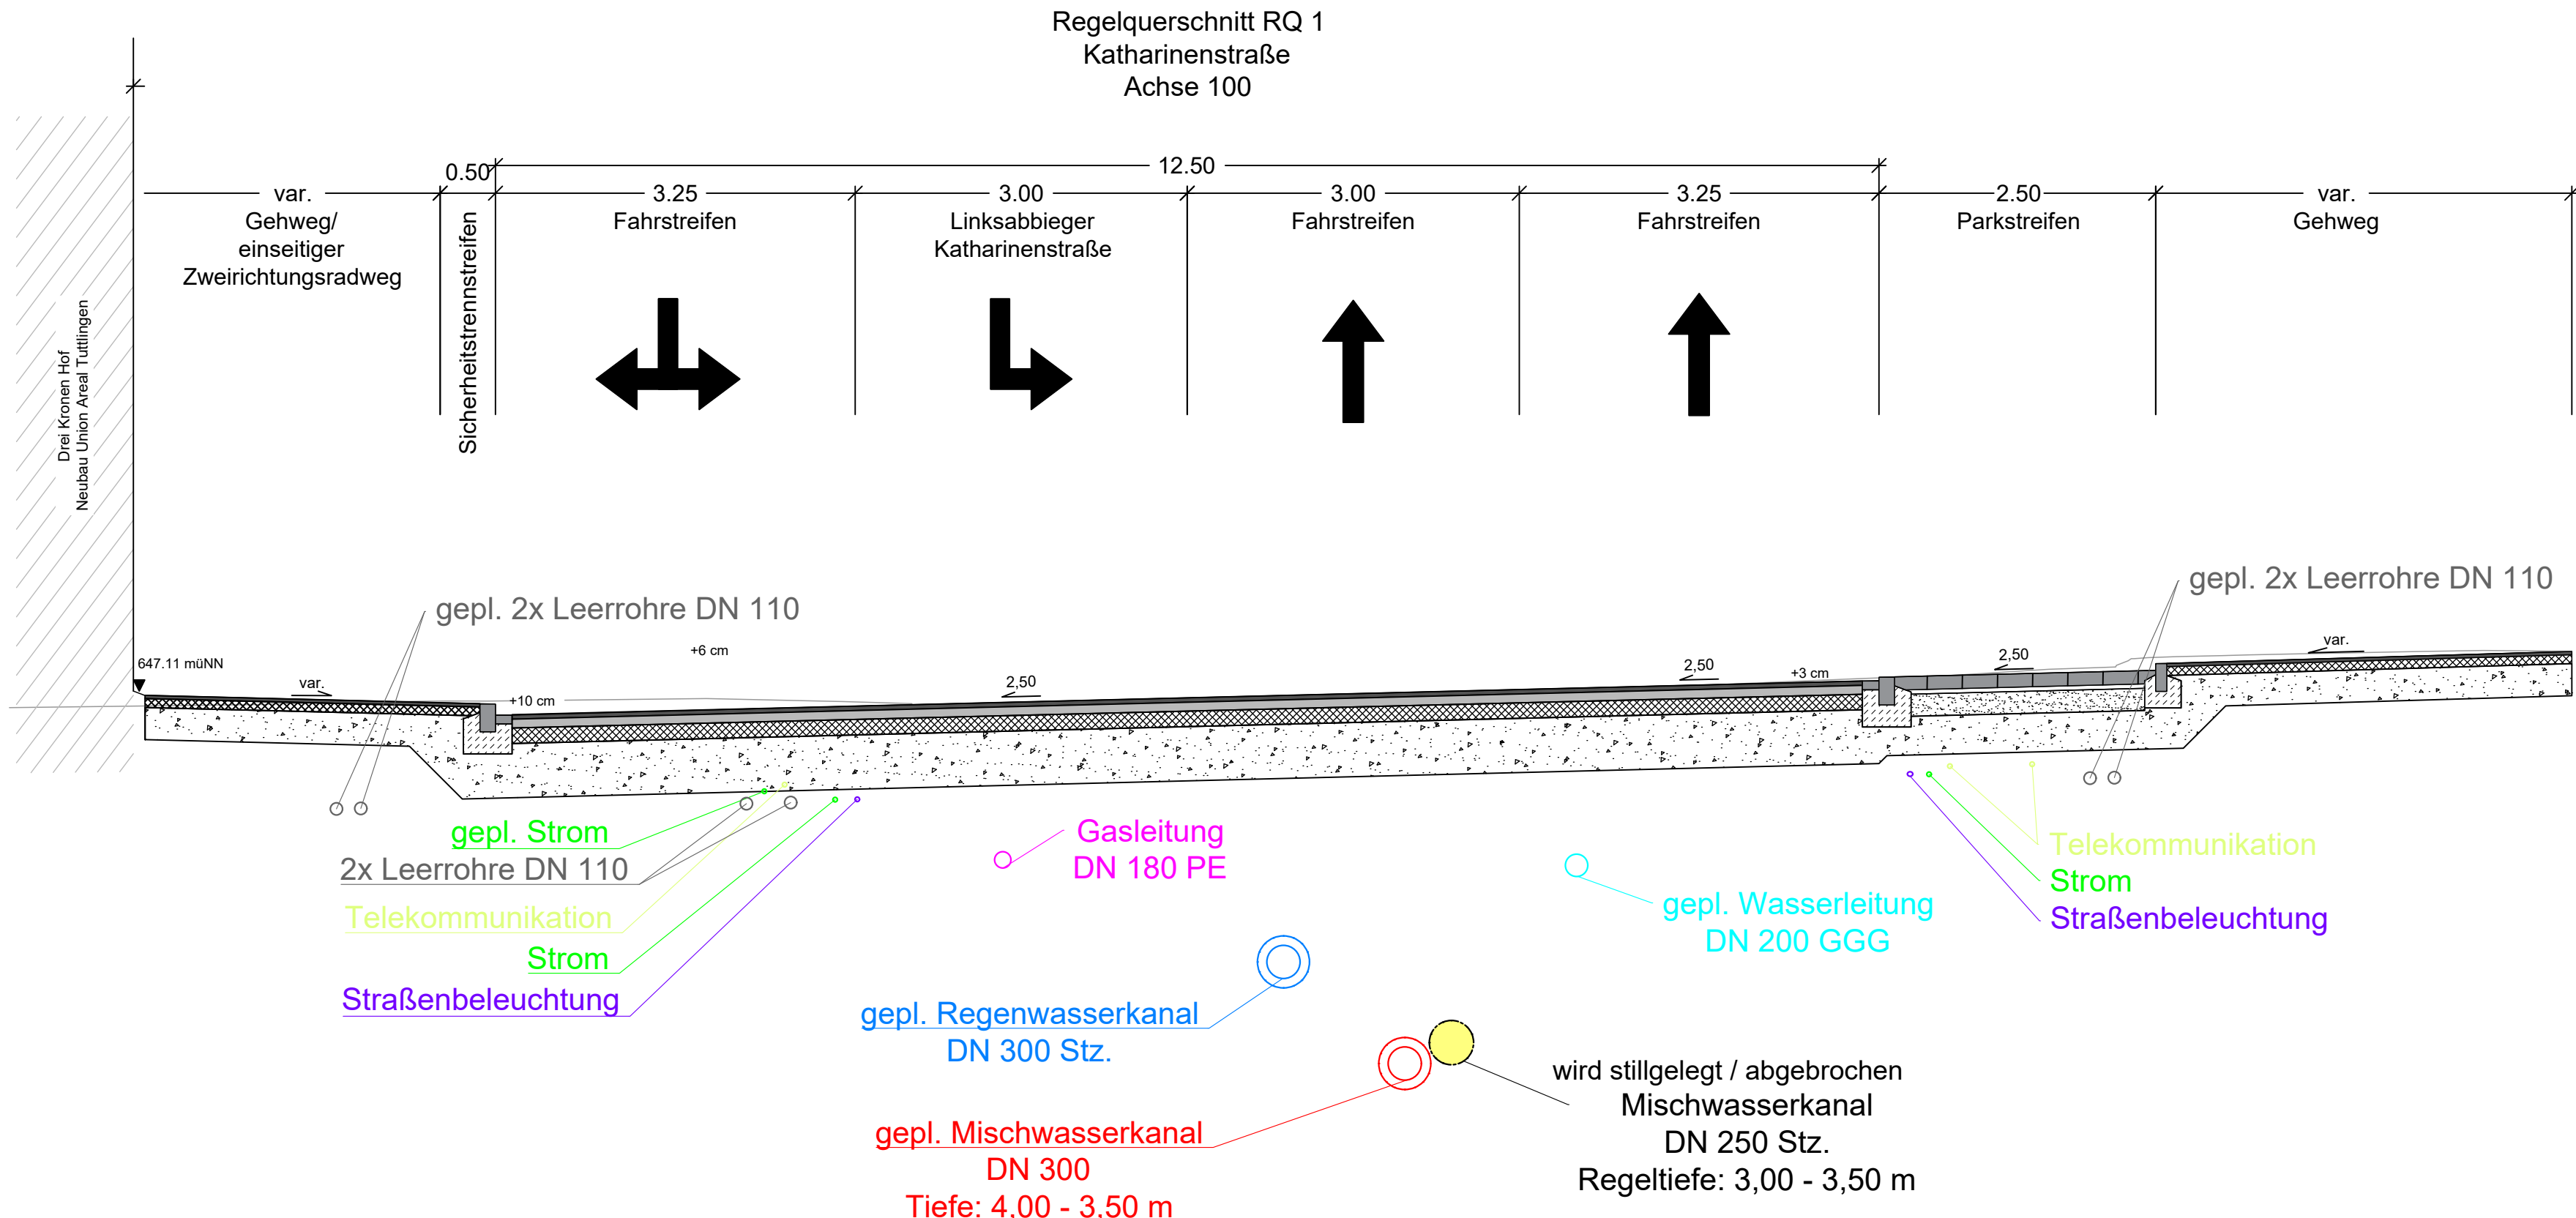

HINWEIS:
Angenommene Regeltiefen bestehender Leitungen:
Die bestehenden Leitungen sind mit folgenden Regelüberdeckungen nachrichtlich dargestellt.
Die tatsächliche Höhenlage kann abweichen!
Um eine genau Tiefenlage zu bestimmen, sind Suchschlitze / Suchgräben herzustellen.
Regelüberdeckung:
Wasserleitung: 1,50 m
Stromleitung: 0,80 m
Straßenbeleuchtung: 0,80 m
Telekom: 0,80 m
Gasleitung: 1,35 m

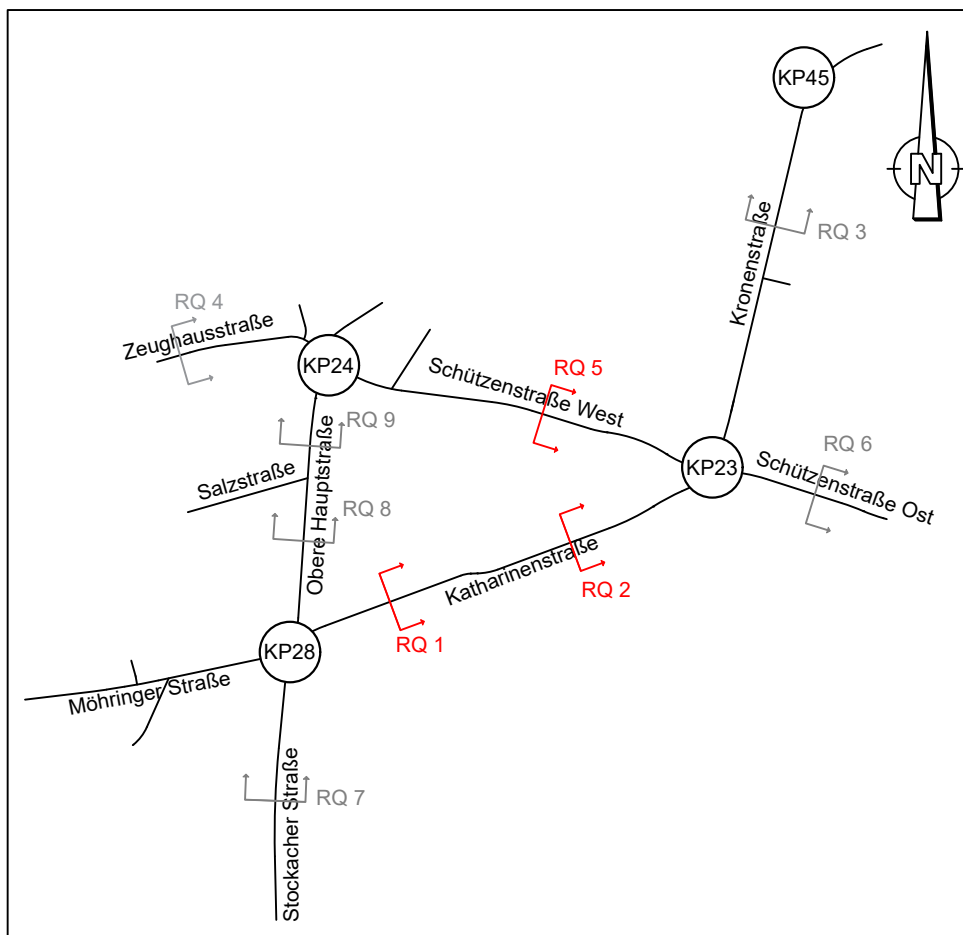

PLANCODE:	BRI	-	5	-	BA2	-	K	-	QP	-	XX	-	00	-	v	00	-	Leitungen
Verfasser	LPH	BA	GWK	Planart	Planinhalt	laufende Nr.	Status	Index	Freitext									

PROJEKTNUMMER : T21-006

STADT TUTTLINGEN	BAUHERR: Stadt Tuttingen
------------------	-----------------------------

PROJEKT:
Drei-Kronen-Quartier Tuttingen

PROJEKTPHASE:	LEISTUNGSBEREICH:	STATUS:
---------------	-------------------	---------

AUSSCHREIBUNGSPLAN



FICHTNER
WATER & TRANSPORTATION

Planverfasser
FICHTNER Water & Transportation GmbH
D-71911 Stuttgart
T+49711-8955-444
stuttgart@fichtner.de
www.fichtner.de

PLANSTATT SENNER

Planverfasser
Planstatt Senner GmbH
D-71911 Stuttgart
T+49711-8955-444
info@planstatt-senner.de
www.planstatt-senner.de

BREINLINGER INGENIEURE
Tiefbau GmbH
BERATUNGS INGENIEURE
TUTTLINGEN | STUTTGART

Planverfasser
Breinlinger Ingenieure Tiefbau GmbH
Kronstraße 14
D-71911 Stuttgart
T+49711-154-0
office@breinlinger.de
www.breinlinger.de

Bauherr Datum Unterschrift

BEARBEITUNG: cso / bcv	DATUM: 23.07.2025	PLANINHALT: Regelquerschnitte RQ1, RQ2 und RQ5
PRUEFUNG:	DATUM:	Ausführungsplanung
FREIGABE:	DATUM:	Kanalisation und Wasserversorgung
PLOTDATUM:		
GROESSE:	MAßSTAB: 1 : 50	INDEX: