


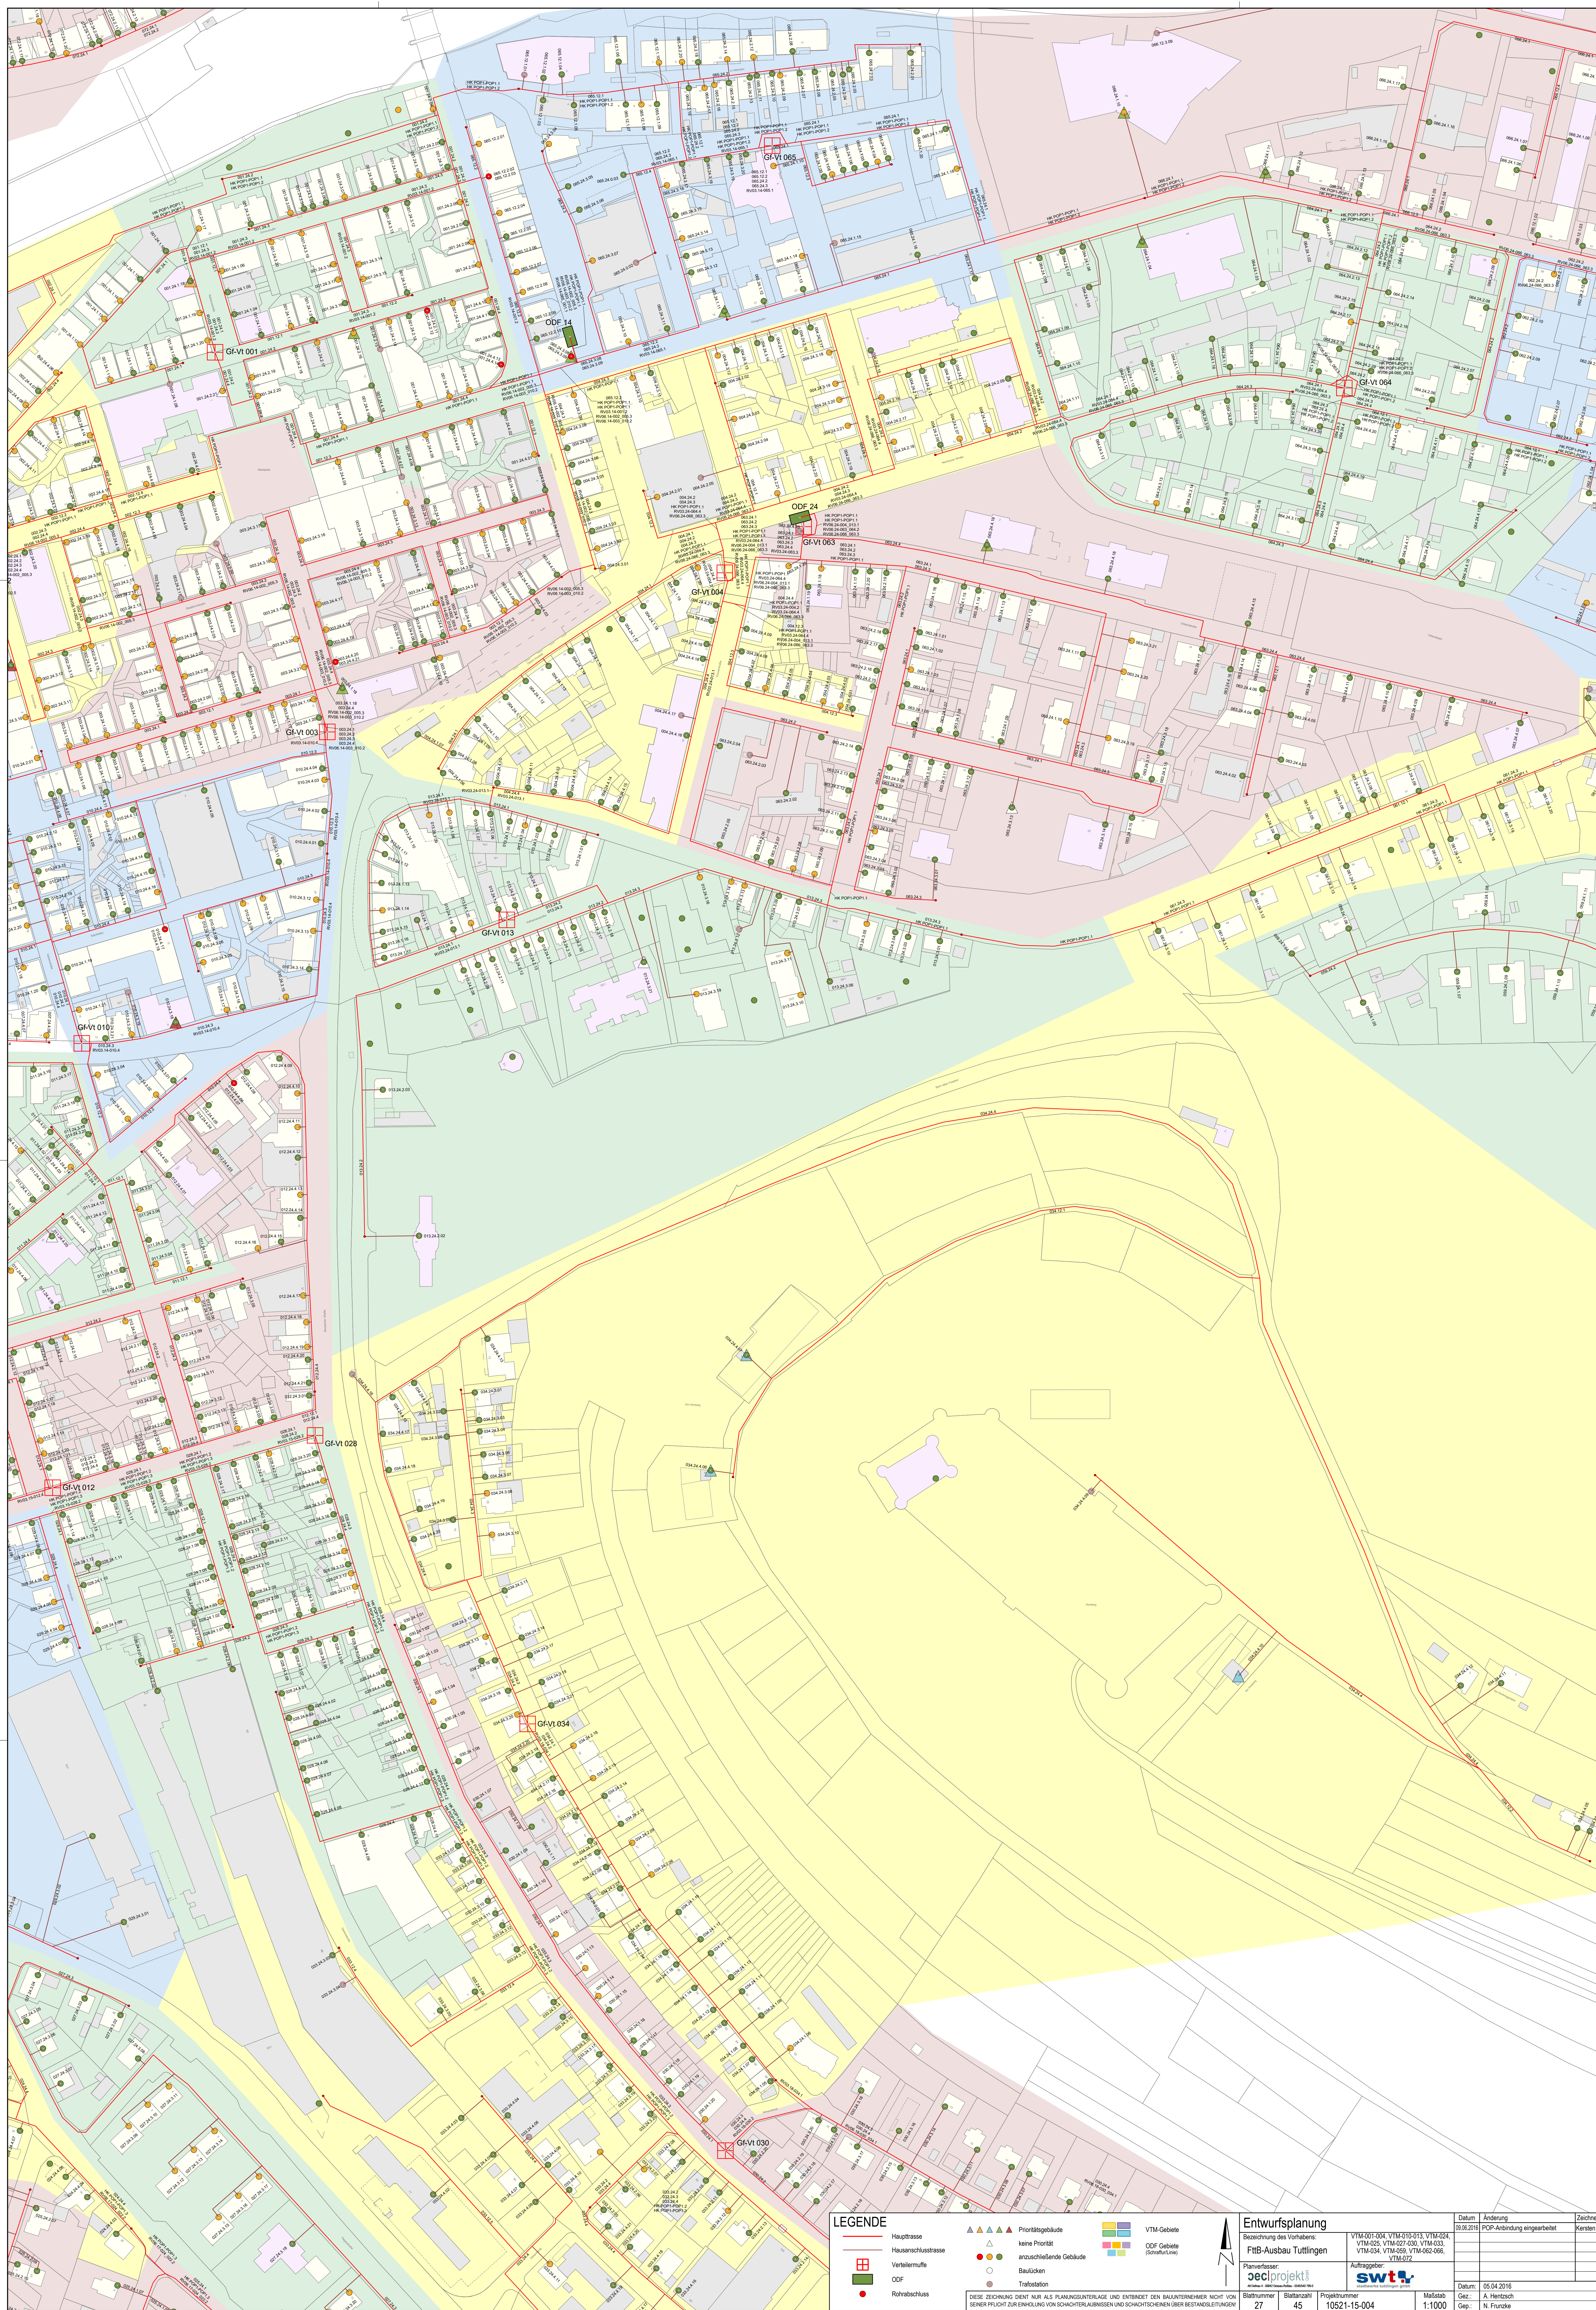

LEGENDE

- Haupttrasse
 Hausanschlussstrasse
 Verteilermuffe
 ODF
- Prioritätsgebäude
 keine Priorität
 anzuschließende G...
 Baulücken

-

Entwurfsplanung

Bezeichnung des Vorhabens:
FttB-Ausbau Tuttlingen

Planverfasser:
cec | projekt CEC

VTM-001-004, VTM-010-013, VTM-02
VTM-025, VTM-027-030, VTM-033,
VTM-034, VTM-059, VTM-062-066,
VTM-072

Auftraggeber:

swt

08.06.2016	POP-Anbindung eingearbeitet
04.	

TRAFOSTATION

DIESE ZEICHNUNG DIENT NUR ALS PLANUNGSUNTERLAGE UND ENTBINDET DEN BAUUNTERNEHMER NICHT VON SEINER PFLICHT ZUR EINHOLUNG VON SCHACHTERLAUBNISSEN UND SCHACHTSCHEINEN ÜBER BESTANDSLEITUNGEN

Blattnummer	Blattanzahl	Pro
27	45	

Zimmer 1-15-004	Maßstab 1:1000
--------------------	-------------------

Datum:	05.04.2016
Gez.:	A. Hentzsch
Gep.:	N. Frunzke