


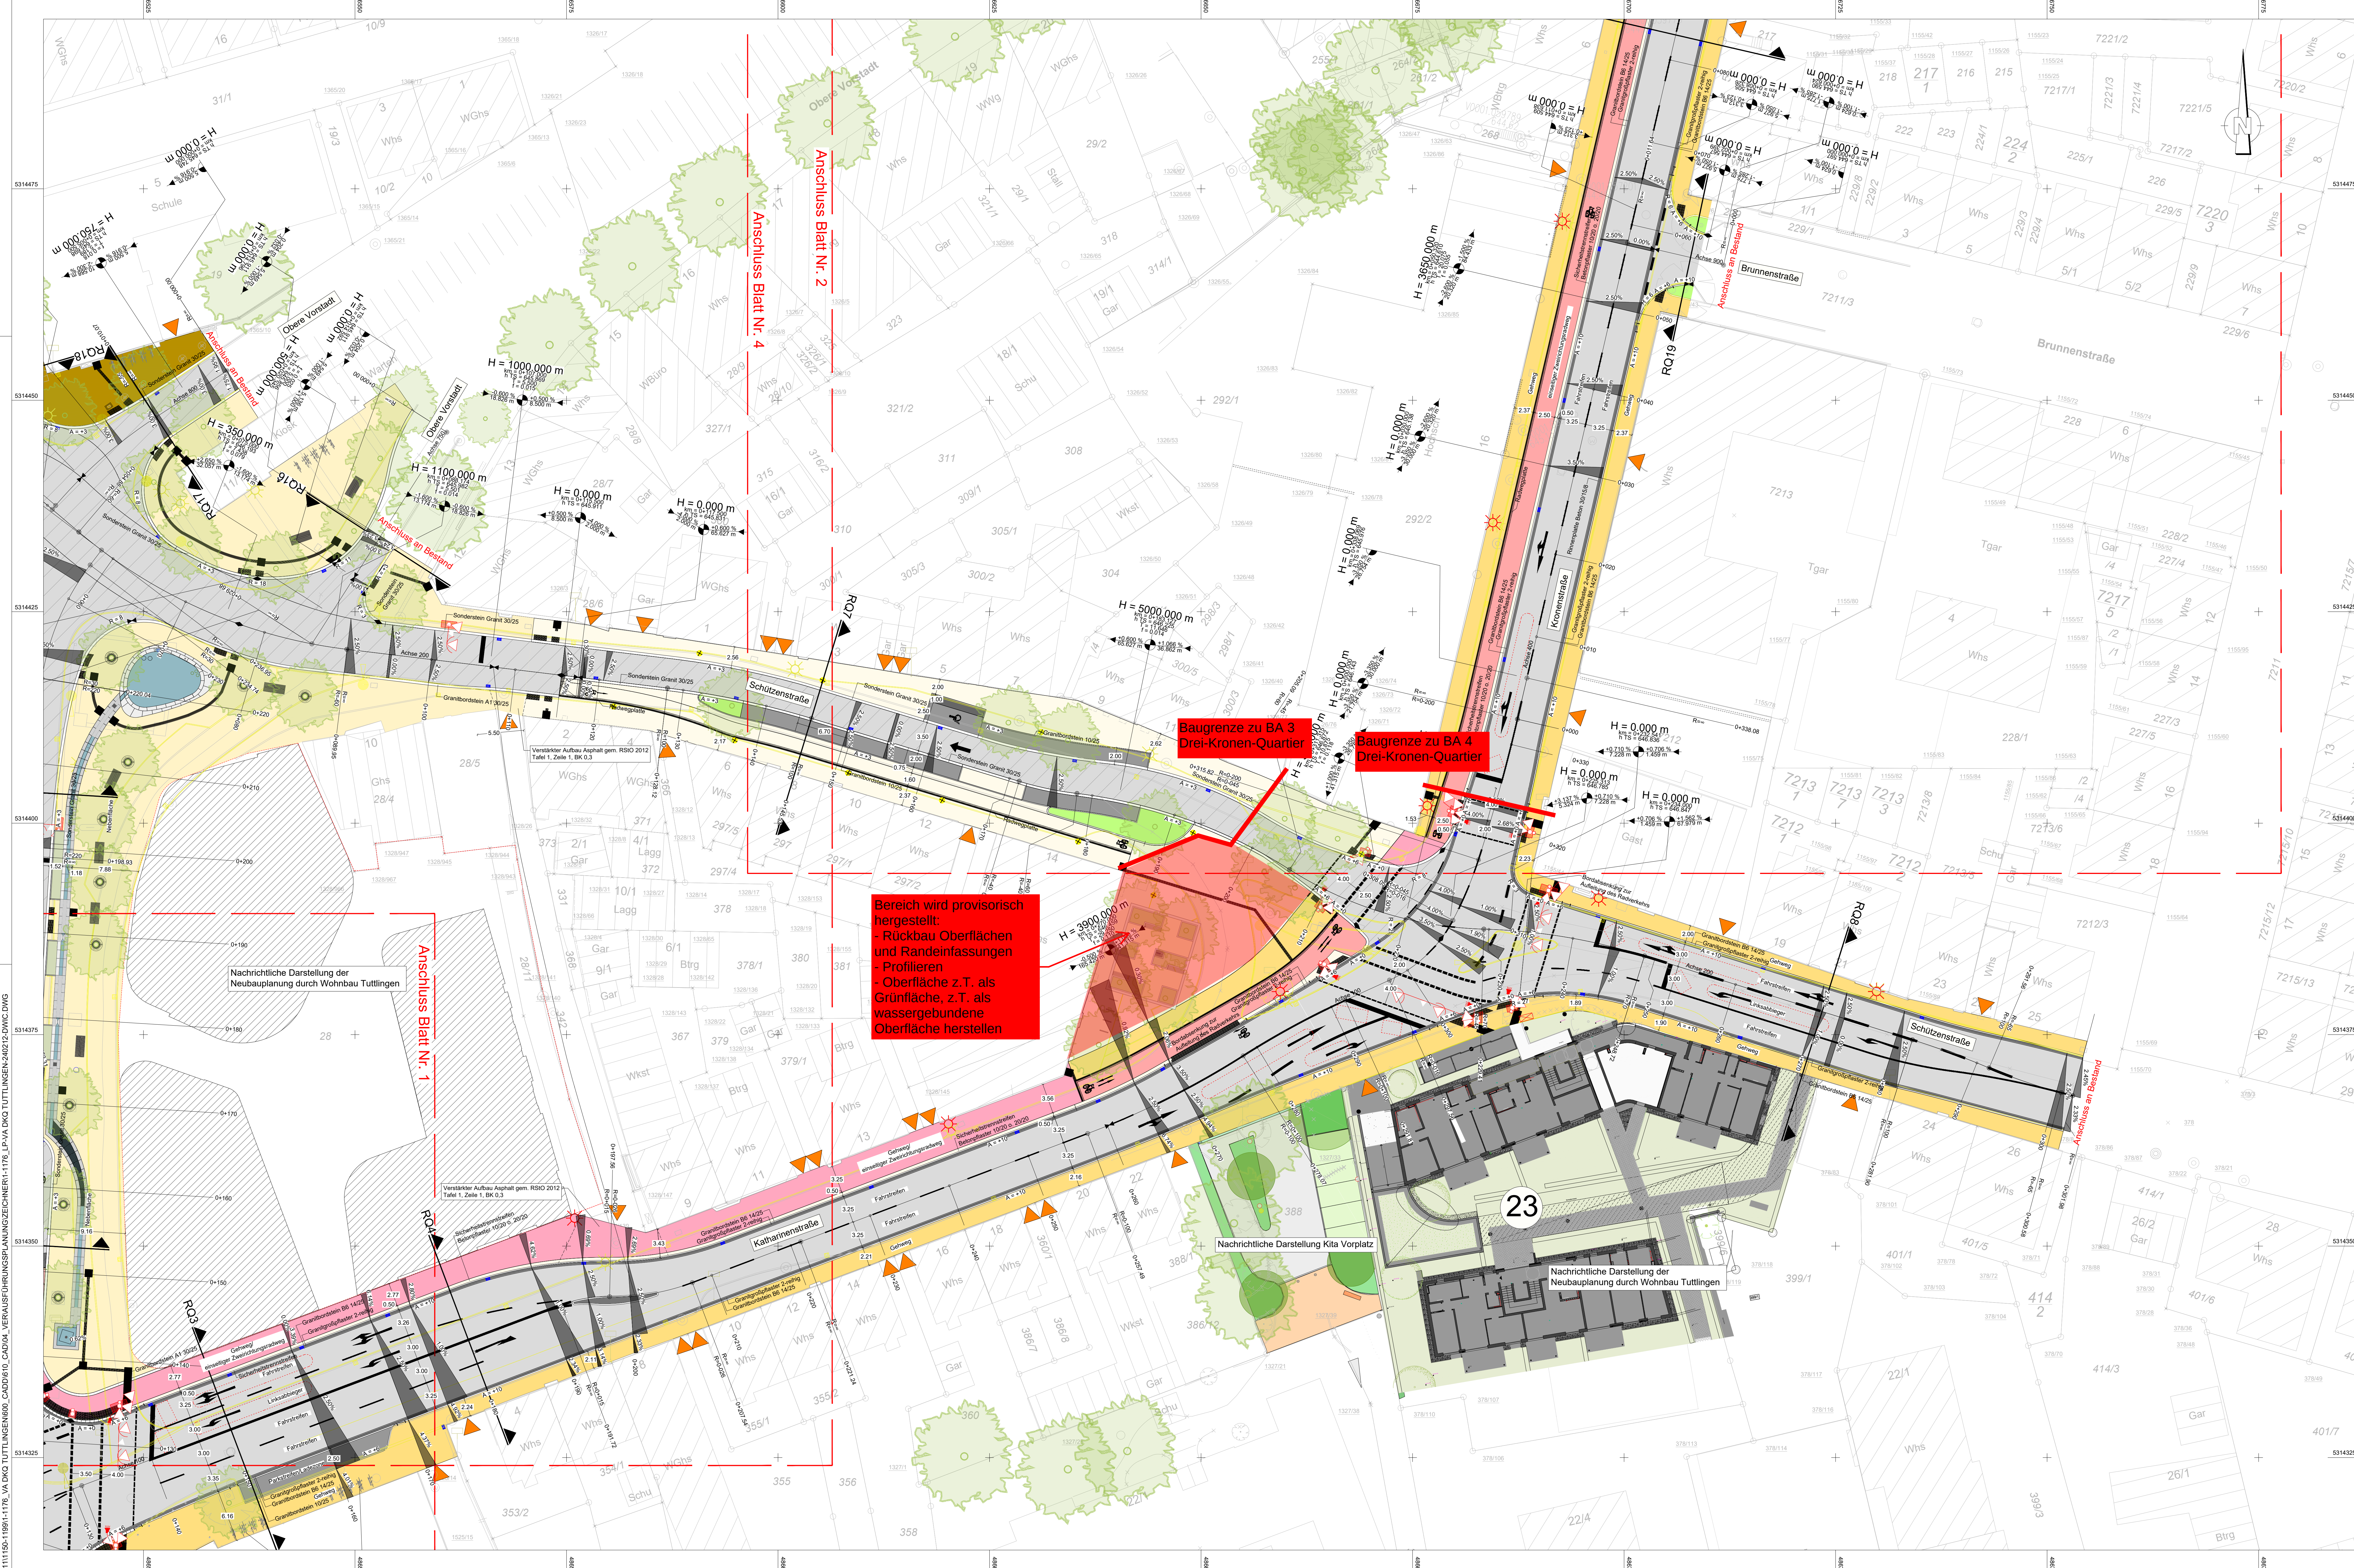

Zeichnerklärung

Fahrbahn Asphalt	Fahrbahn Beton
Straßenbegleitgrün	Gehweg/Radweg/Sicherheitsstrennstreifen Betonpflaster 12 cm
Gehweg Asphalt	Parkstände Betonpflaster 12 cm
Geh- und Radweg Asphalt	Fahrbahnhänsel Betonpflaster 8 cm
Radweg Asphalt	Gehweg Natursteinpflaster 12 cm
Abbruch	Gehweg Natursteinpflaster Chira aus Restbestand
Entwässerungsschacht Bestand/ Abbruch/ NEU (Standard 30 x 50 cm)	Parkstände Natursteinpflaster 12 cm
Beleuchtungsmast Bestand/ Abbruch/ NEU	Blindenleitsystem - Leitfeld
Baumtandort Bestand/ Abbruch/ NEU	Blindenleitsystem - Tasterfeld
Lichtsignalanlage Bestand/ Abbruch/ NEU mit Fundament Induktionsschleife/ Videodektektionsfeld	Blindenleitsystem - Radwegplatte
Fahrradlennhügel Achsabstand Bügel 1.20 m	Querneigung
Straßenachse	Hektometrie
Straßenhöchtpunkt	Achshauptpunkt
Straßensteilpunkt	Tangentialsteilpunkt
Randeinfassung/ Absenker	H = 15000 m ken = 0.491335 hTS = 415.866 m
Grundstücksfahrt	Knotenpunktsschraube
Knotenpunktsschraube	

Den hier vorgesehenen Beleuchtungsstandorten liegt kein berechnetes Beleuchtungskonzept zu Grunde. Die neuen Beleuchtungsanlagen wurden anhand von Erfahrungswerten sowie der bestehenden Standorte der Straßenbeleuchtung vorgesehen.

AUSSCHREIBUNGSPLAN

PLANCODE: FWIT-5-BAX-V-LP-GL-03-f-00			
PROJEKTNUMMER: T21-006			
BAUHERR: Stadt Tuttingen			
STADT TUTTLINGEN			
PROJEKT: Drei-Kronen-Quartier Tuttingen			
PROJEKTPHASE: AUSFÜHRUNGSPLANUNG	LEISTUNGSBEREICH: Verkehrsanlagen	STATUS: Freigabe	
FICHTNER WATER & TRANSPORTATION		Planverfasser: FICHTNER Water & Transportation GmbH	
PLANSTATT SENNER		Planverfasser: Planstatt Senner GmbH	
BREINLINGER INGENIEURE TUTTLINGEN		Planverfasser: Breinlinger Ingenieure Tiefbau GmbH	
Bauplaner		Datum	Unterschrift
BEARBEITUNG: Bernerleith PRÜFUNG: Dr. Waise FREIGABE: Bock PLOTDATUM: 30.10.2025 GROSSE: 1320764		DATUM: Oktober 2025 PLANHALT: Lageplan Unterlage 05, Blatt Nr. 3 Drei-Kronen-Quartier Tuttingen	