
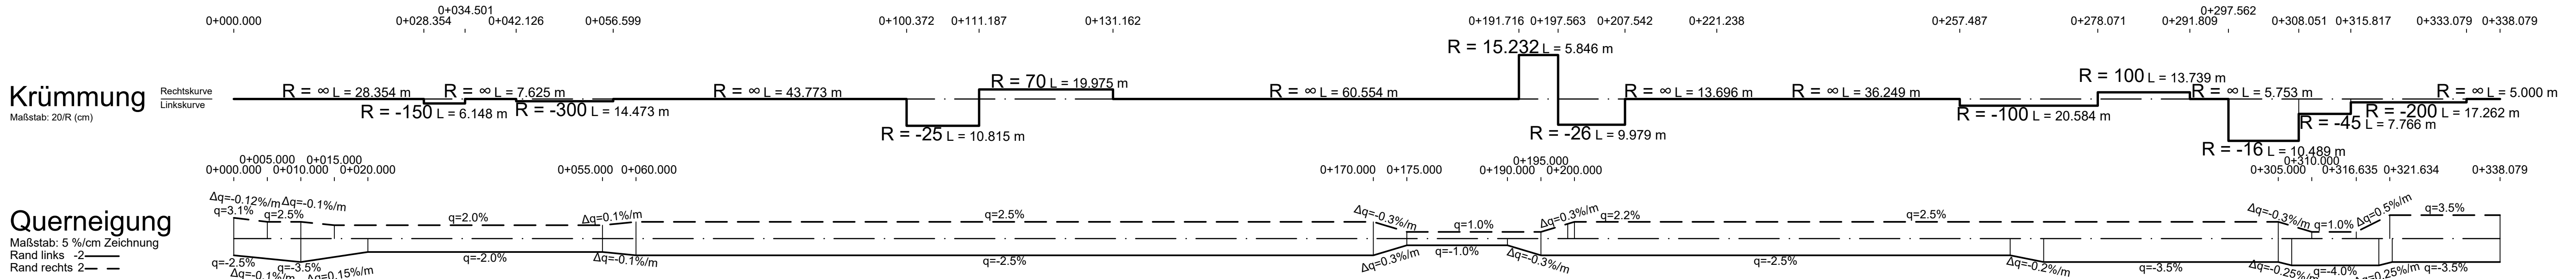


P:\611153-1996-1176_VA_DKQ TUTTLINGEN\600_CADD\04_VERAUSFÜHRUNGSPLANUNG\ZEICHNER\PU_X1.L_HP_240719_JBER.DWG

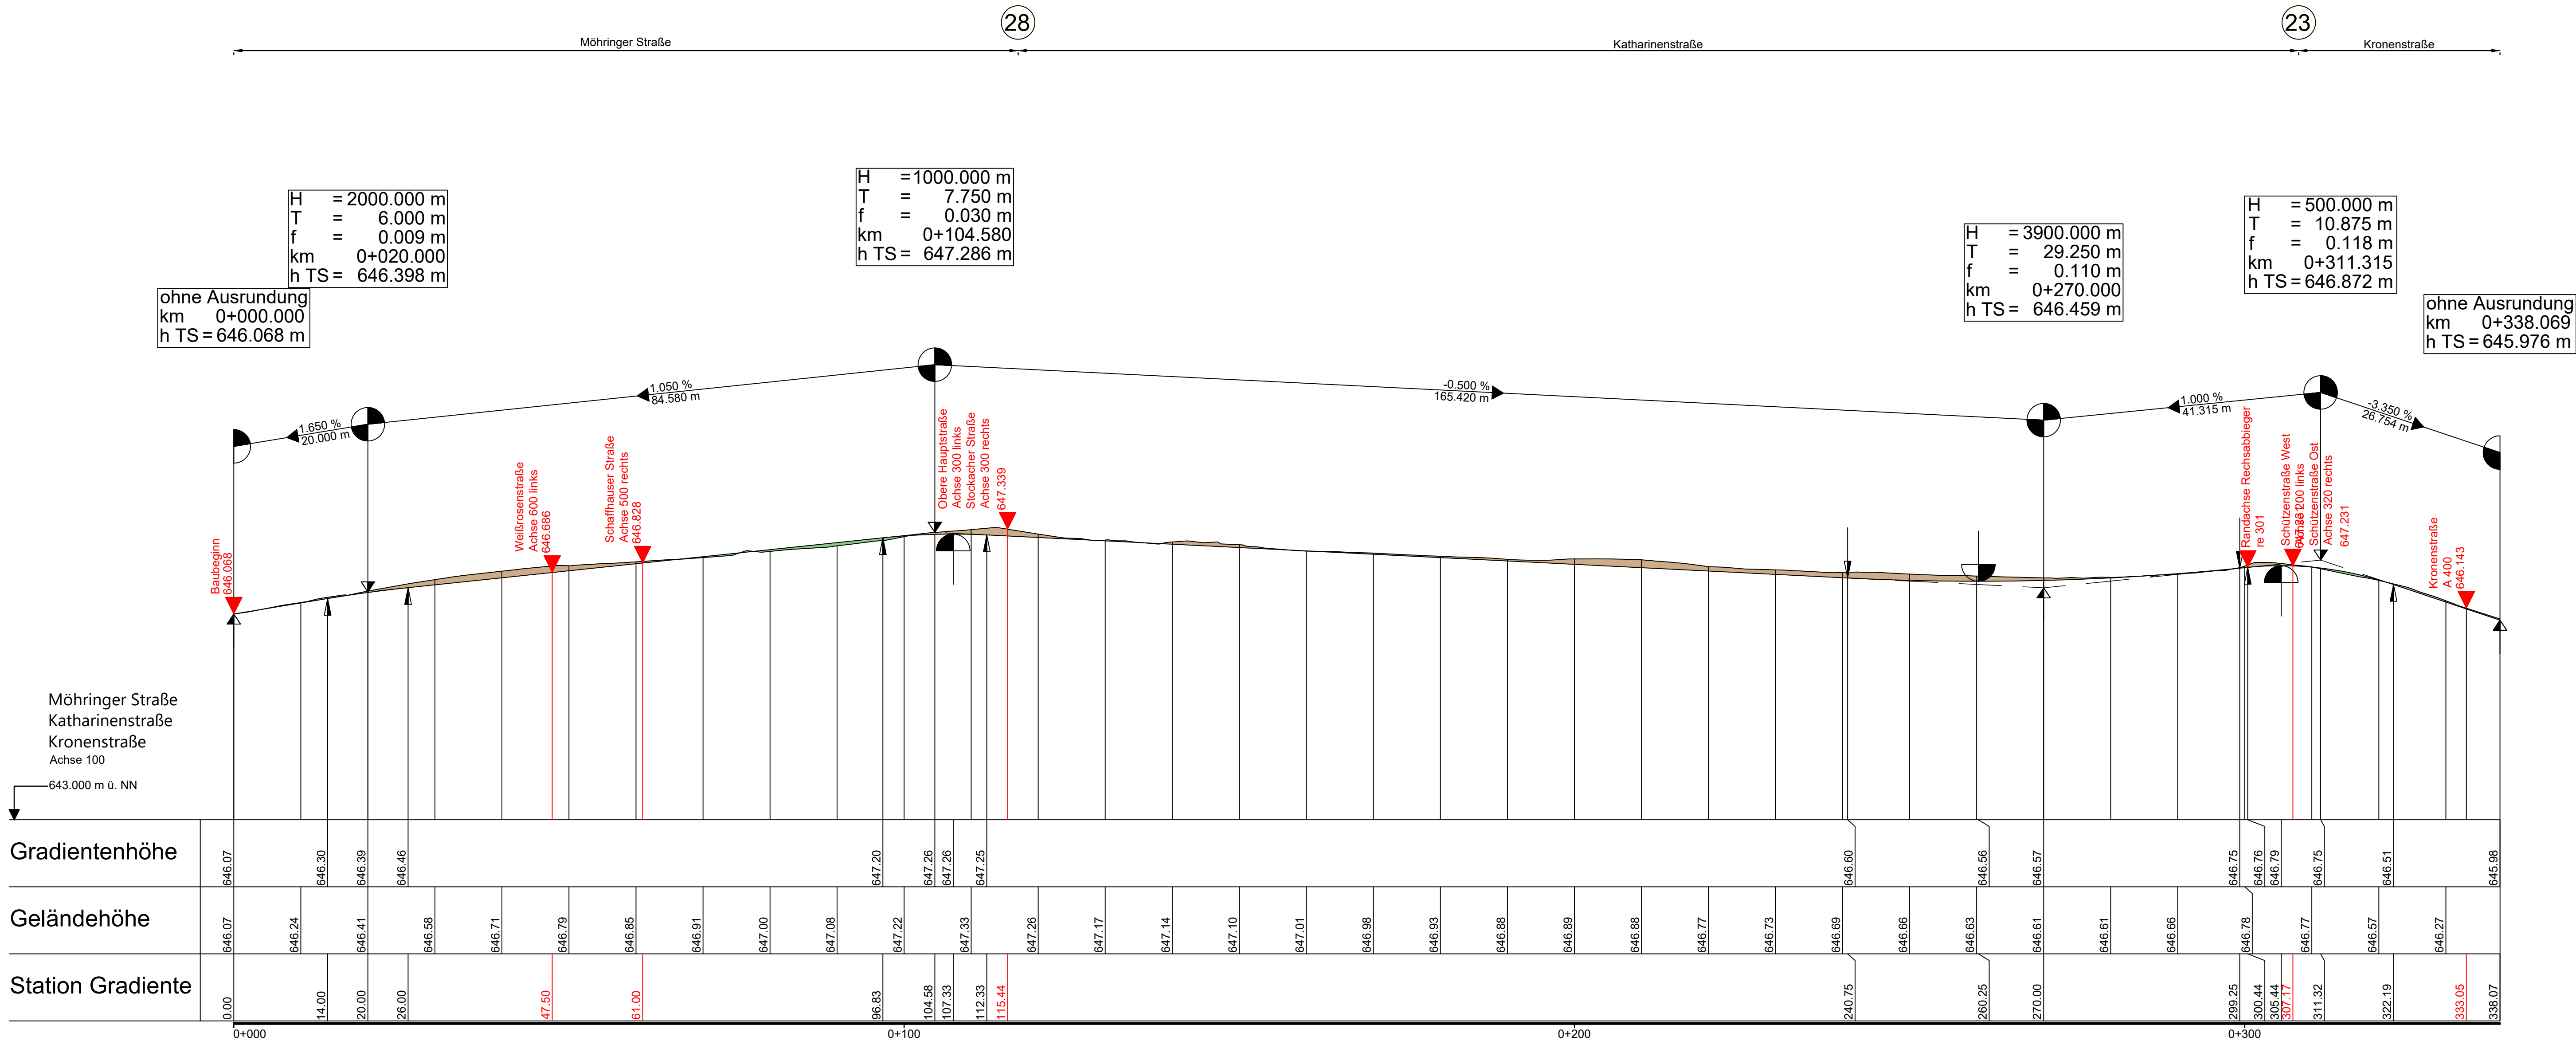

Zeichenerklärung

Gradienten-Hochpunkt
Gradienten-Tiefpunkt
Ausrundungsbeginn Kruppe / Ausrundungsende Wanne
Damm
Einschnitt

Neigungsbrechpunkt mit Angabe von Ausrundungshalbmesser, Tangentenlänge, Stichhöhe, Bau-km, Höhe Tangentenschnittpunkt
Langsneigung und Abstand zum nächsten Neigungsbrechpunkt
Knotenpunktsumme

H = 1000.000 m
T = 7.750 m
f = 0.030 m
km = 0+104.580
h TS = 647.286 m

H = 500.000 m
T = 10.875 m
f = 0.118 m
km = 0+311.315
h TS = 646.872 m


H = 3900.000 m
T = 29.250 m
f = 0.110 m
km = 0+270.000
h TS = 646.459 m


H = 500.000 m
T = 10.875 m
f = 0.118 m
km = 0+311.315
h TS = 646.872 m

ohne Ausrundung
km = 0+000.000
h TS = 646.068 m

ohne Ausrundung
km = 0+338.069
h TS = 645.976 m

AUSSCHREIBUNGSPLAN

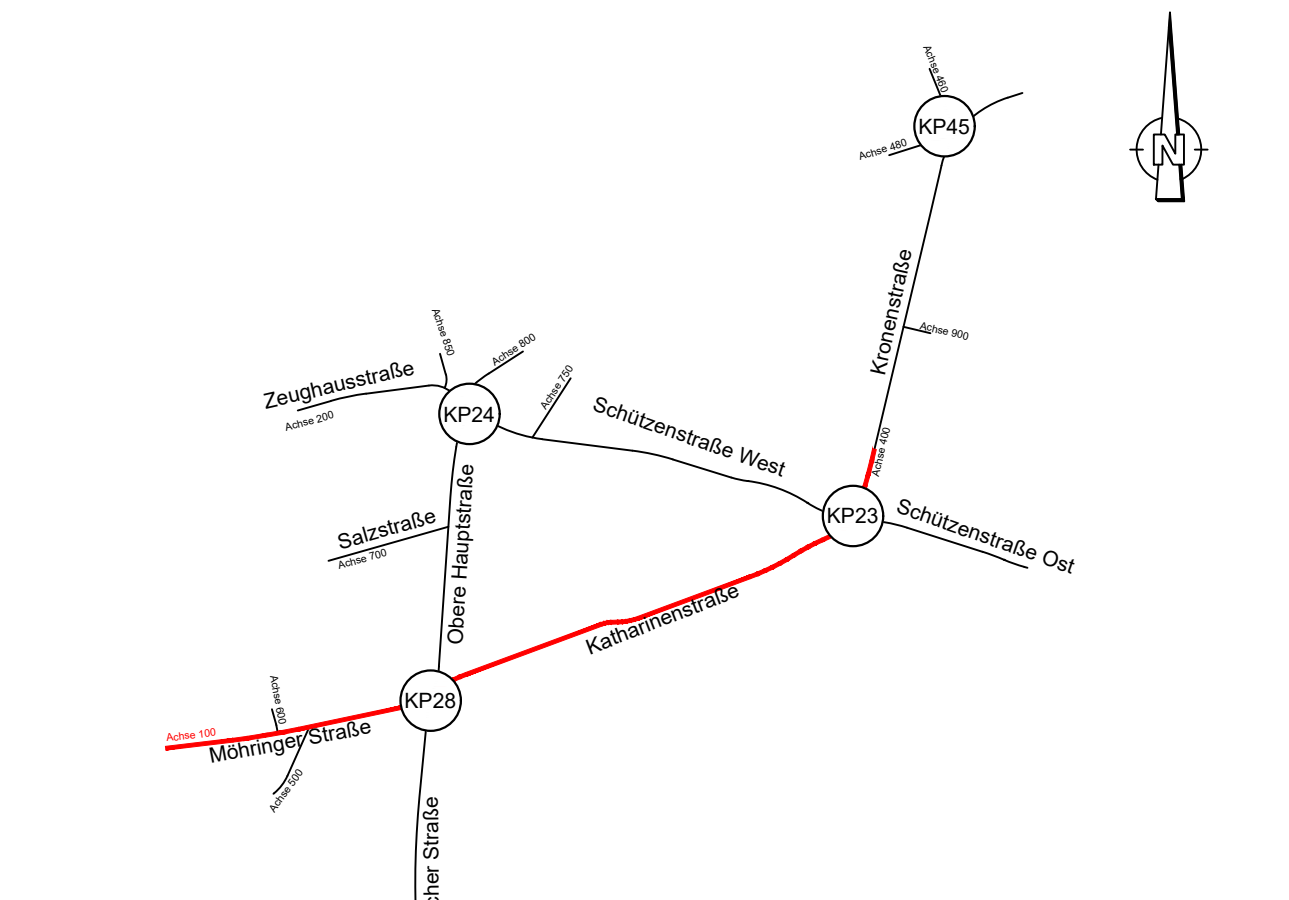

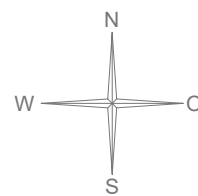PLANCODE:		FWT - 5 - BAX - V - LS - XX - 01 - f 00 -										
		Verfasser		1PH	BA	OWK	Planrat	Planrat	aufende Nr.	Status	Index	Freibest.
PROJEKTNUMMER : T21-006												
STADT TUTTLINGEN 							BAUHERR: Stadt Tuttlingen					
							PROJEKT: Drei-Kronen-Quartier Tuttlingen					
PROJEKTPHASE: AUSFÜHRUNGSPLANUNG							LEISTUNGSBEREICH: Verkehrsanlagen			STATUS: Freigabe		
												
FICHTNER WATER & TRANSPORTATION							Planverfasser FICHTNER Water & Transportation GmbH Sonnenpolder 2 42127 Frankfurt T + 49 (0) - 69 66 - 444 info@fichtner.de www.fichtner.de					
PLANSTATT SENNER PLANSTATT SENNER GMBH VERKEHRSPLANUNG UND VERKEHRSTECHNIK VERKEHRSPLANUNG UND VERKEHRSTECHNIK							Planverfasser Planstatt Senner GmbH Börsenplatz 21 42103 Solingen T + 49 (0) - 1936 - 9 info@planstatt-senner.de www.planstatt-senner.de					
BREIHLINGER INGENIEURE Tiefbau GmbH BERNITZKE INGENIEURE TUTTLINGEN STUTTGART 							Planverfasser Breihlinger Ingenieure Tiefbau GmbH					
							Bauherr		Datum		Unterschrift	
BEARBEITUNG: Bernier/Barth		DATUM: Oktober 2025		PLANINHALT: Höhenplan Unterlage 06, Blatt Nr. 1 Achse 100 Verkehrsanlagenplanung Drei-Kronen-Quartier Tuttlingen								
PRUEFUNG: Dr. Weise		DATUM: Oktober 2025										
Freigabe: Bock		DATUM: Oktober 2025										
PLOTDATUM: 30.10.2025												
GROESSE: 1135*594				MAßSTAB: 1 : 500/50				INDEX:				