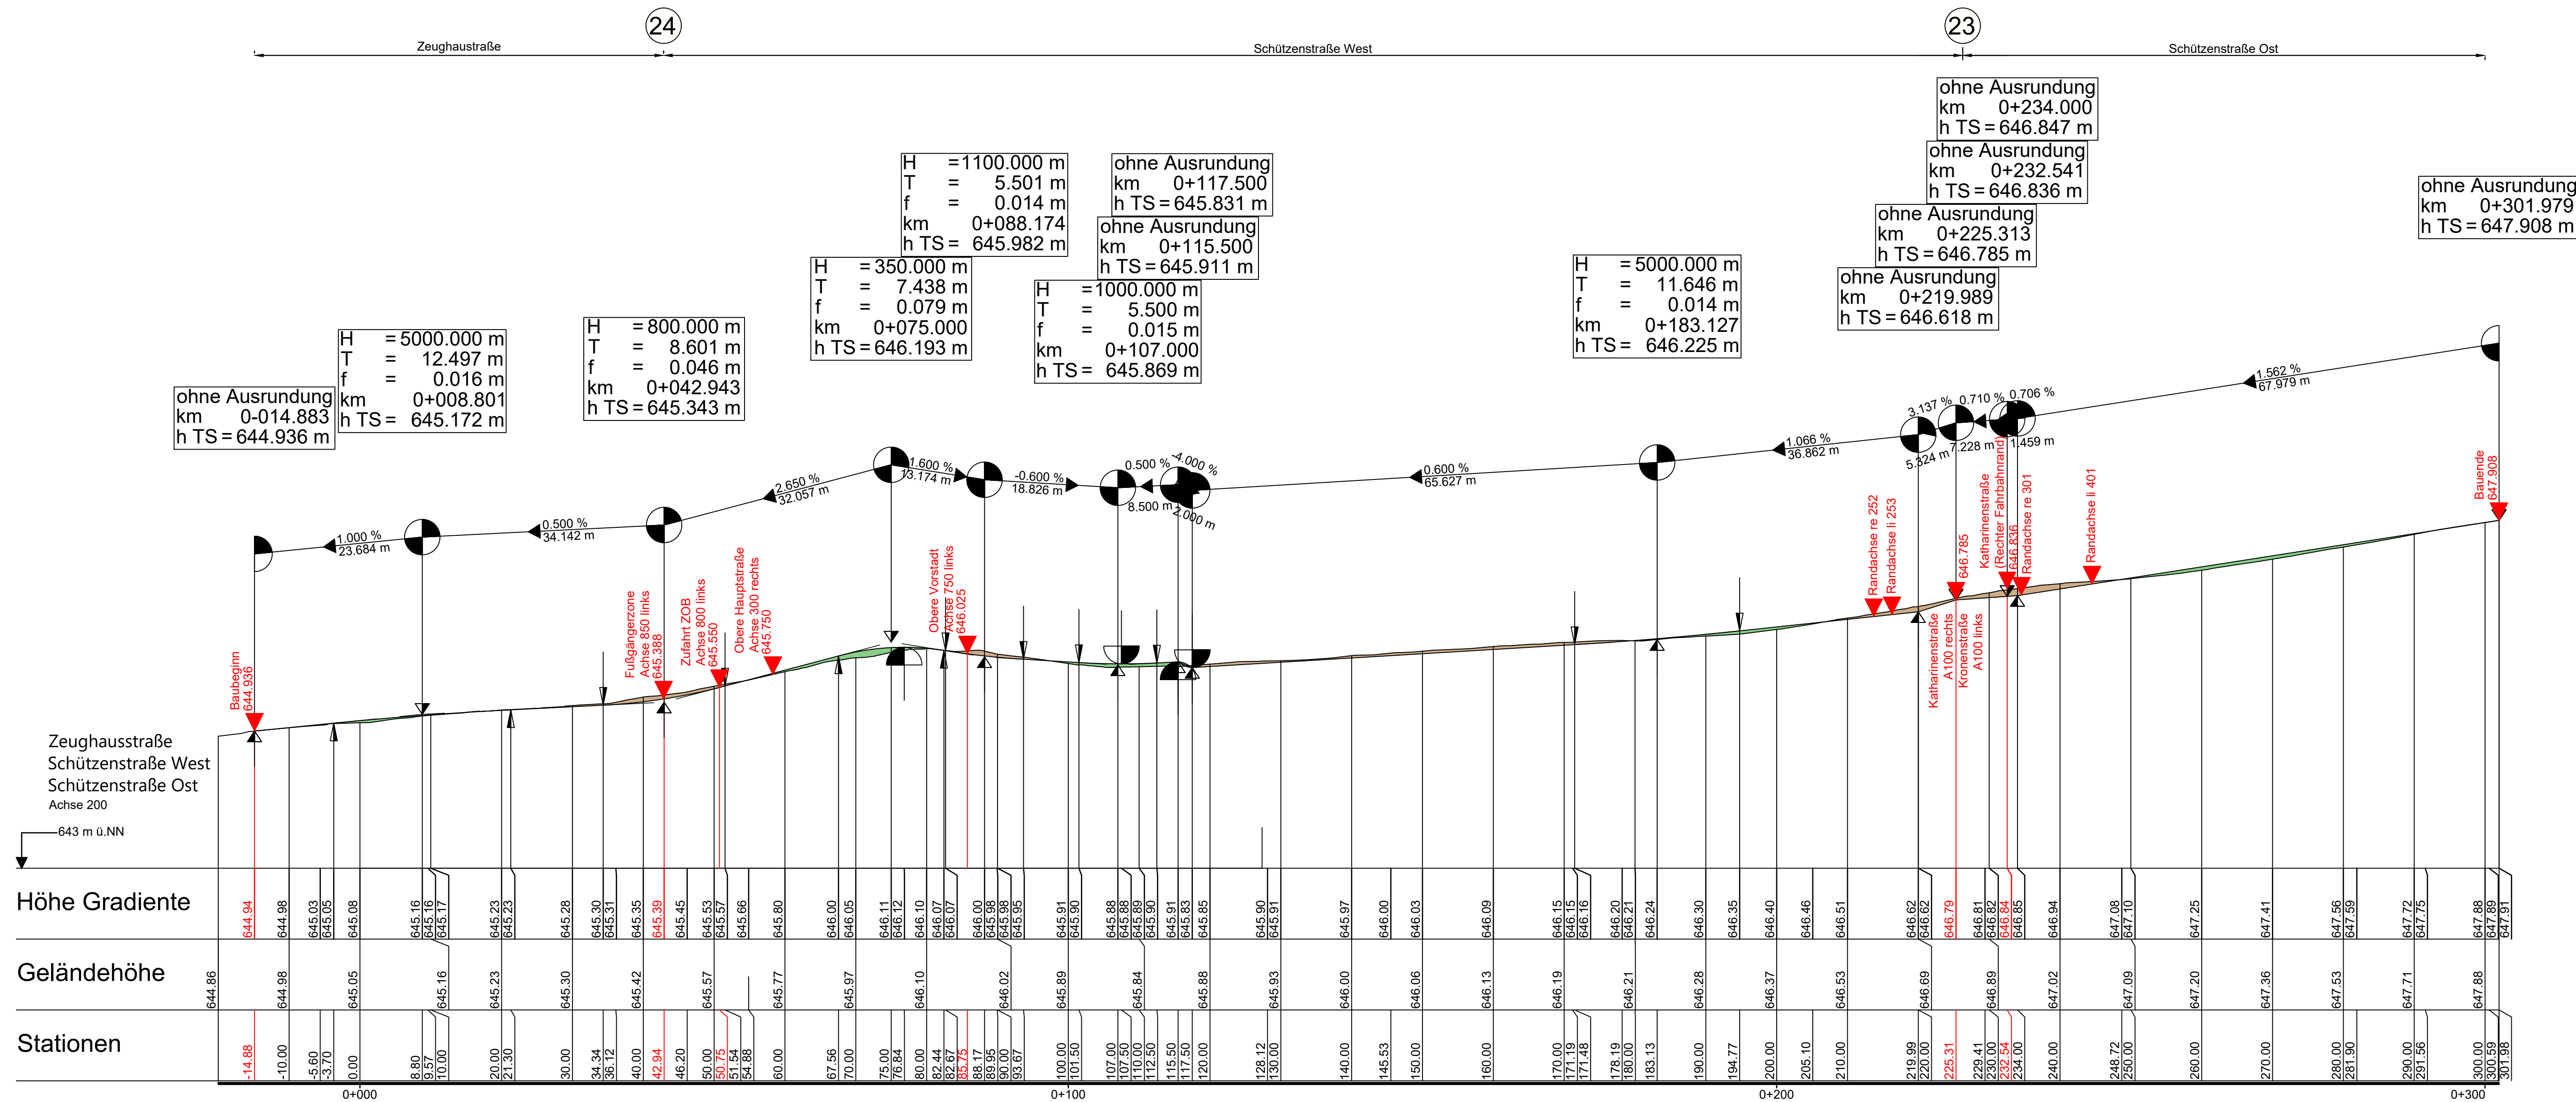


Zeichenerklärung

Gradienten-Hochpunkt

Gradienten-Tiefpunkt

Ausrundungsbeginn Kuppe / Ausrundungsende Wanne


Damm

Einschnitt

Neigungsbrechpunkt mit Angabe von Ausrundungshalbmesser, Tangentenlänge, Stichhöhe, Bau-km, Höhe Tangentenschnittpunkt

Knotenpunkt

AUSSCHREIBUNGSPLAN

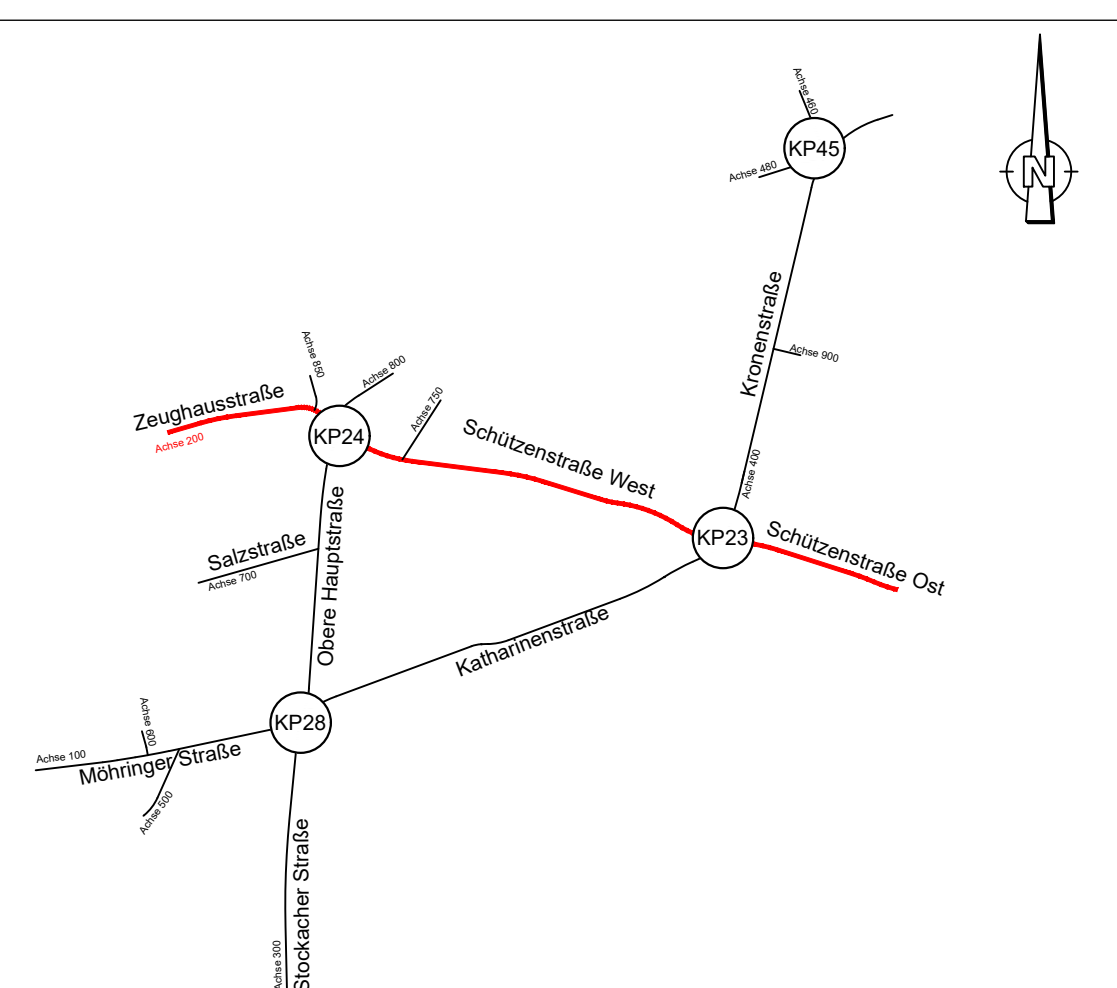

PLANCODE:	FWT	5	BAX	V	LS	XX	02	f	00	-
PROJEKTNUMMER:	T21-006									
STADT TUTTINGEN	BAUHERR: Stadt Tuttingen									
PROJEKT: Drei-Kronen-Quartier Tuttingen										
PROJEKTPHASE:	AUSFÜHRUNGSPLANUNG	LEISTUNGSBEREICH:	Verkehrsanlagen	STATUS:	Freigabe					
			Planverfasser: FICHTNER Water & Transportation GmbH							
			Planstatt Senner GmbH							
			Breitlinger Ingenieure Tiefbau GmbH							
Bauherr			Datum			Unterschrift				
BEARBEITUNG: Berner/Barth			DATUM: Oktober 2025			PLANINHALT: Höhenplan				
PRÜFUNG: Dr. Weise			DATUM: Oktober 2025			Unterlage 06, Blatt Nr. 2				
Freigabe: Bock			DATUM: Oktober 2025			Achse 200				
PLOT/DATUM: 30.10.2025						Verkehrsanlagenplanung				
GROSSE: 1:500/50						Drei-Kronen-Quartier Tuttingen				
MAßSTAB: 1:500/50						INDEX:				