


P:\6111150-11991-1176_VA DQ4 TUTTLINGEN\600_CADD\04_VERAUSFÜHRUNGSPLAN\ZEICHNER\HPU_XX.1_HP_240719_1BER.DWG

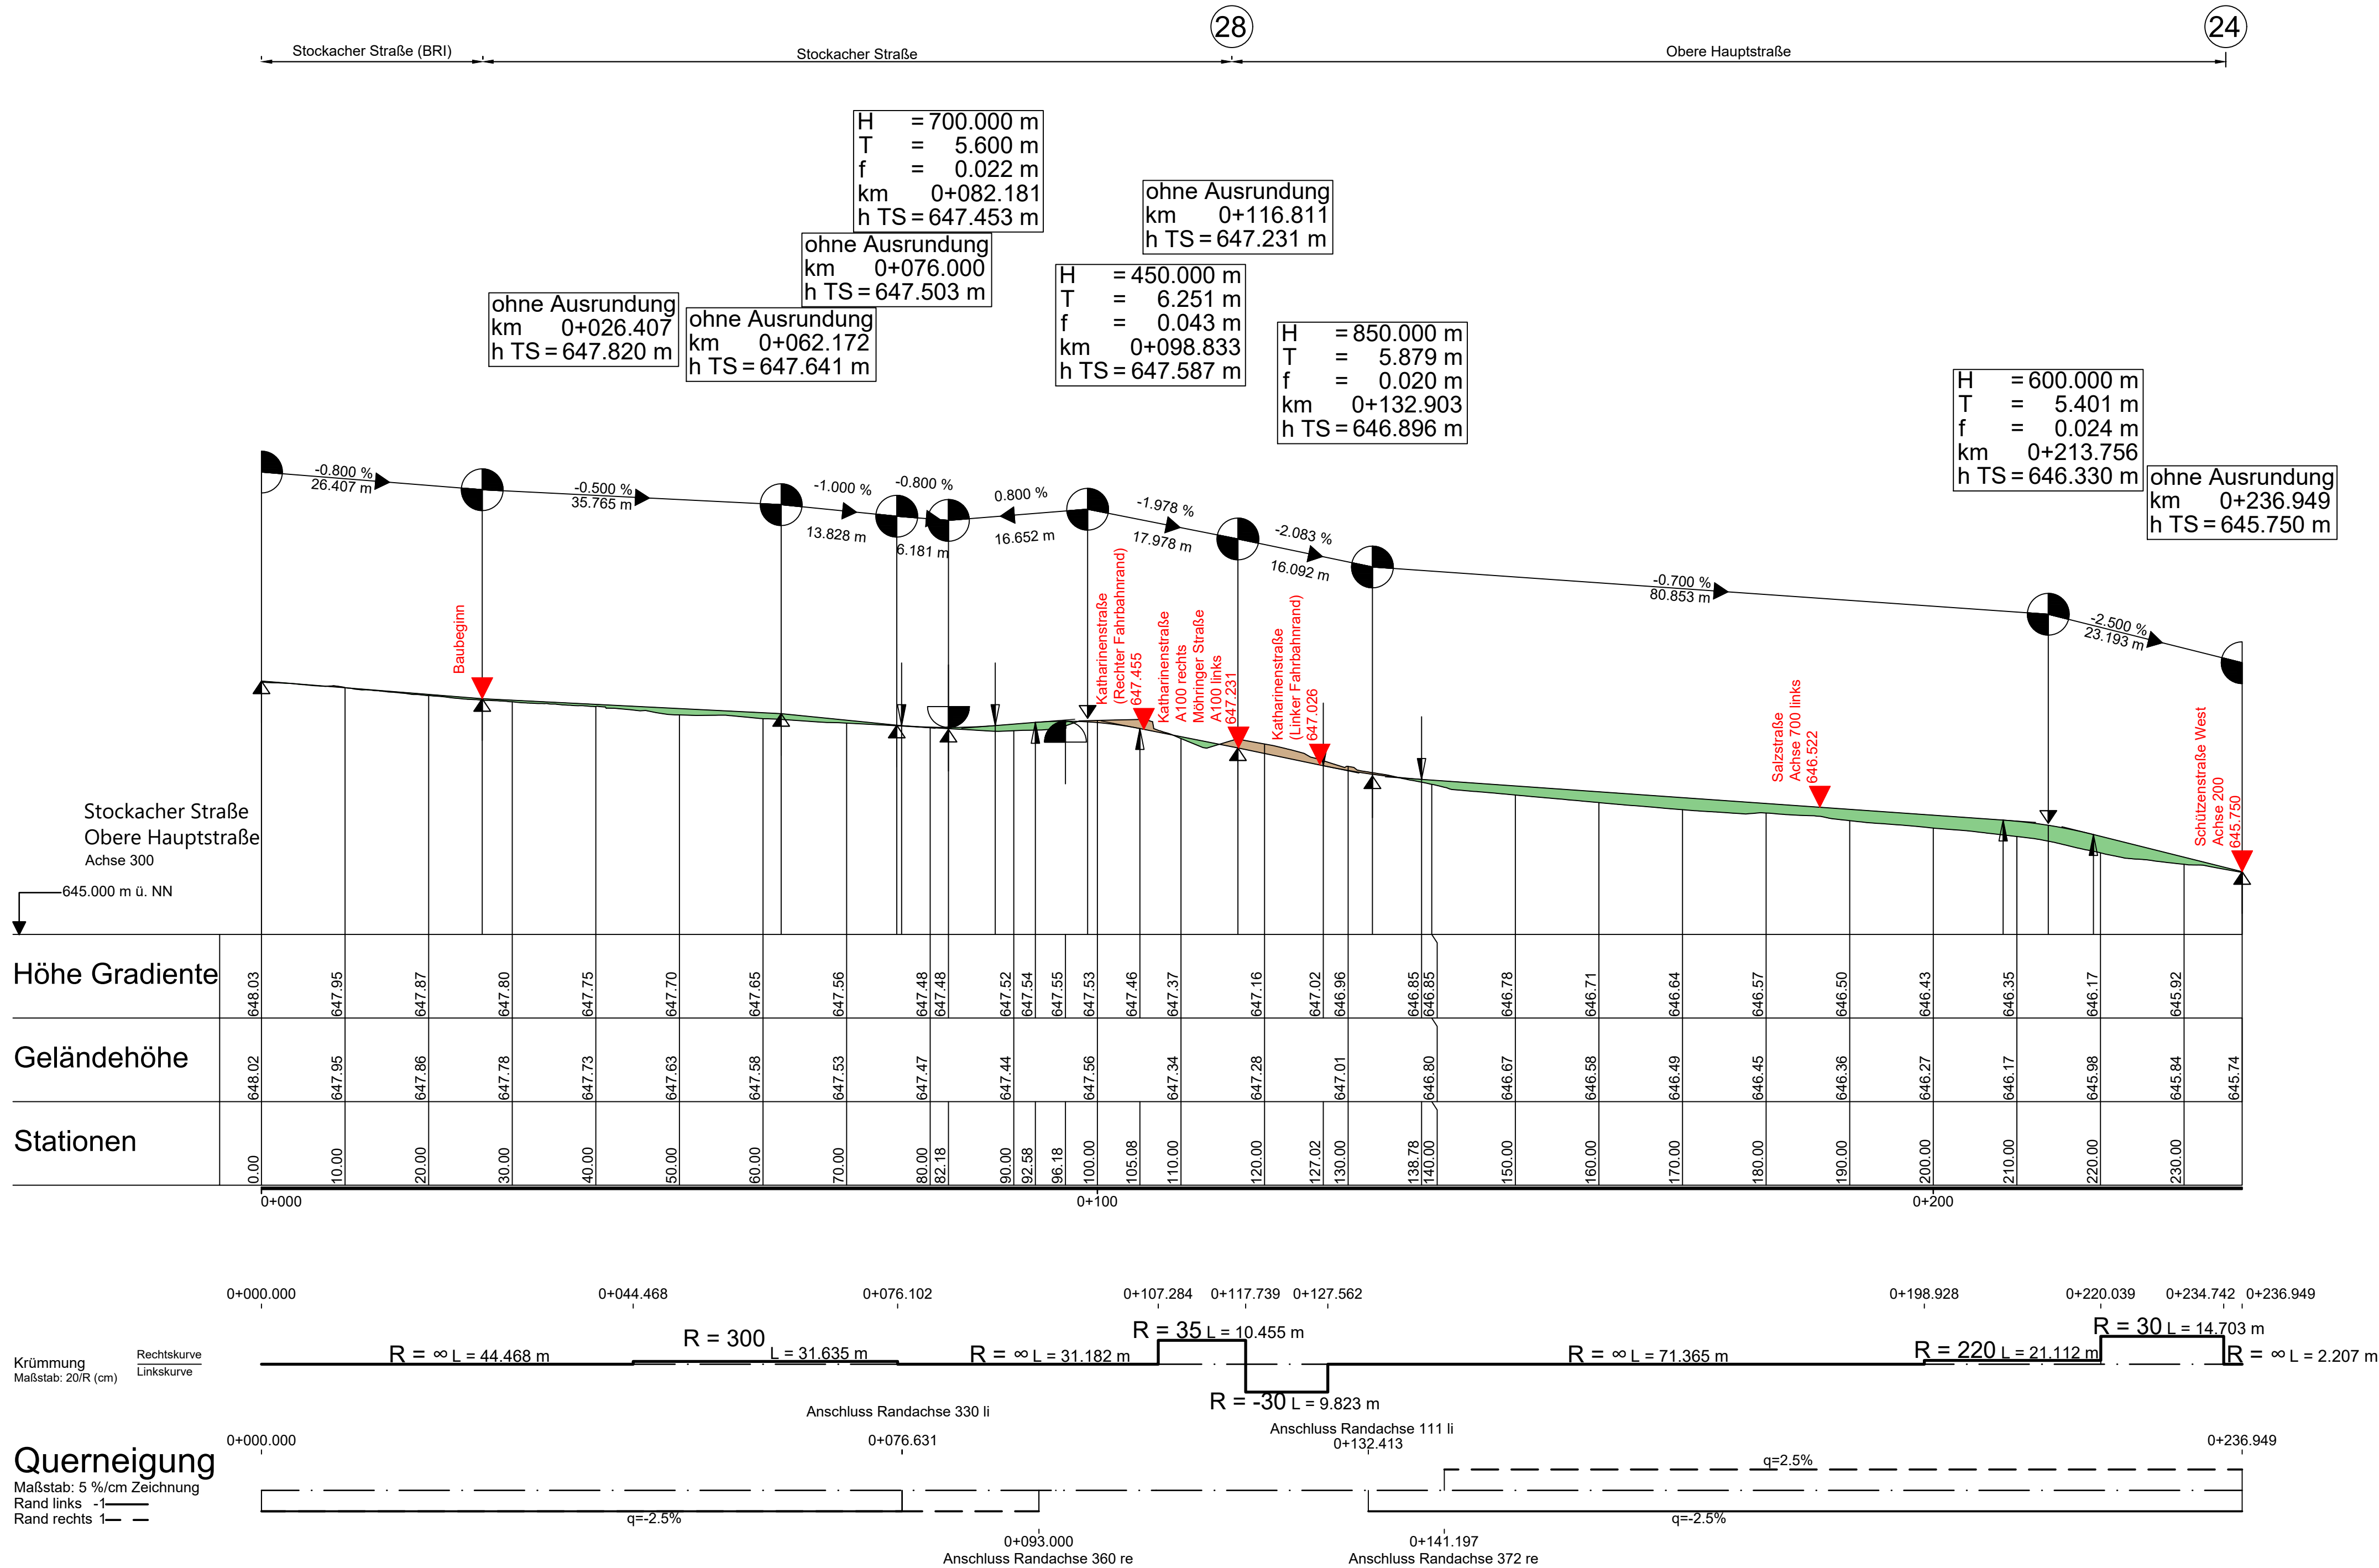

Zeichenerklärung

Gradientenhochpunkt
Gradiententiefpunkt
Ausrundungsbeginn Kuppe /
Ausrundungsende Wanne
Damm
Einschnitt

H = 15000 m
T = 362.155 m
F = 4.372 m
km = 0+601.335
h TS = 415.868 m

15000
1531.000
725.500

Neigungsbruchpunkt
mit Angabe von
Ausrundungshalbmesser,
Tangentenlänge,
Stichhöhe,
Bau-km, Höhe
Tangentenschnittpunkt

Längsneigung und
Abstand zum nächsten
Neigungsbruchpunkt

45

Knotenpunktnummer

AUSSCHREIBUNGSPLAN

Zeughausstraße
Achse 220

Schützenstraße West

Schützenstraße Ost

Katharinenstraße

Möhninger Straße

Stockacher Straße

Kronenstraße

KP24

KP26

KP45

PLANCODE: FWT - 5 - BAX - V - LS - XX - 03 - f 00 -

PROJEKTNUMMER: T21-006

BAUHERR: Stadt Tuttlingen

STADT TUTTLINGEN

PROJEKT: Drei-Kronen-Quartier Tuttlingen

PROJEKTPHASE: AUSFÜHRUNGSPLANUNG

LEISTUNGSBEREICH: Verkehrsanlagen

STATUS: Freigabe

Planverfasser
FICHTNER Water & Transportation GmbH

Planverfasser
Planstatt Senner GmbH

Planverfasser
Breinlinger Ingenieure Tiefbau GmbH

BEARBEITUNG: Berner/Barth

PRÜFUNG: Dr. Weise

Freigabe: Bock

PLOTDATUM: 30.10.2025

GROESSE: 950*594

DATUM: Oktober 2025

DATUM: Oktober 2025

DATUM: Oktober 2025

PLANINHALT: Höhenplan
Unterlage 06, Blatt Nr. 3
Achse 300
Verkehrsanlagenplanung
Drei-Kronen-Quartier Tuttlingen

MAßSTAB: 1 : 500/50

INDEX: