

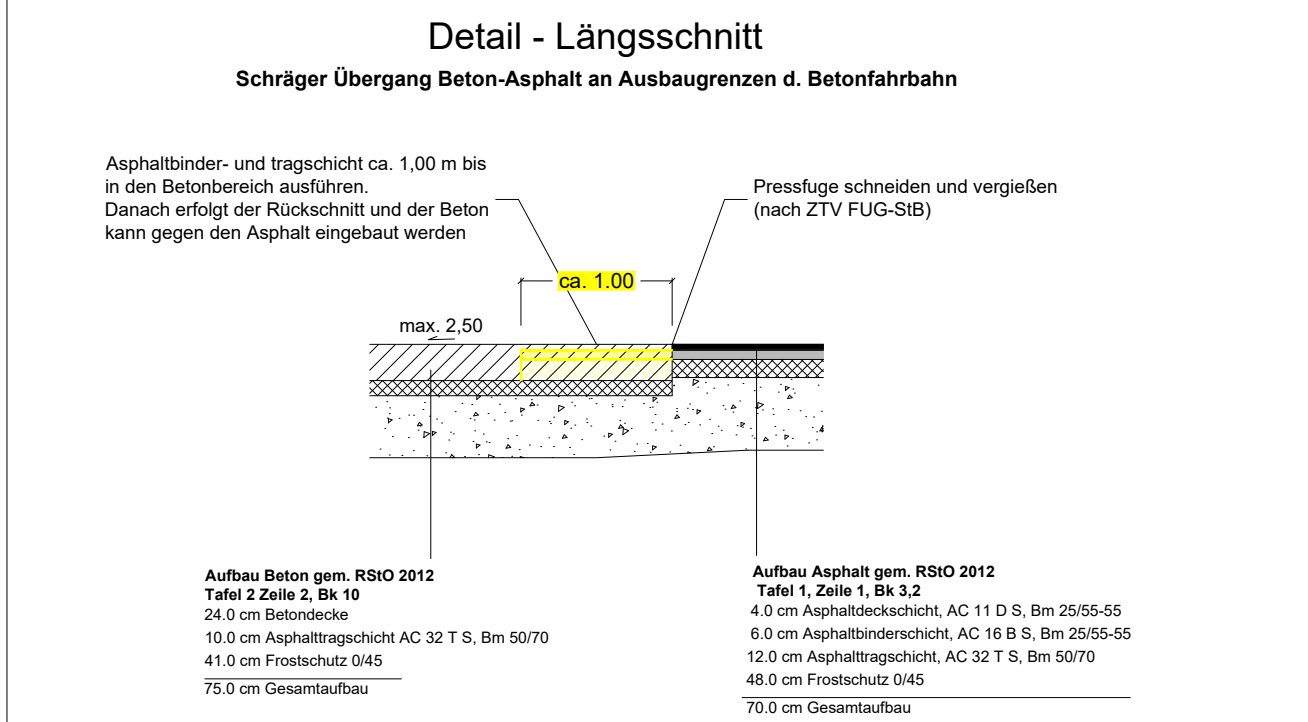
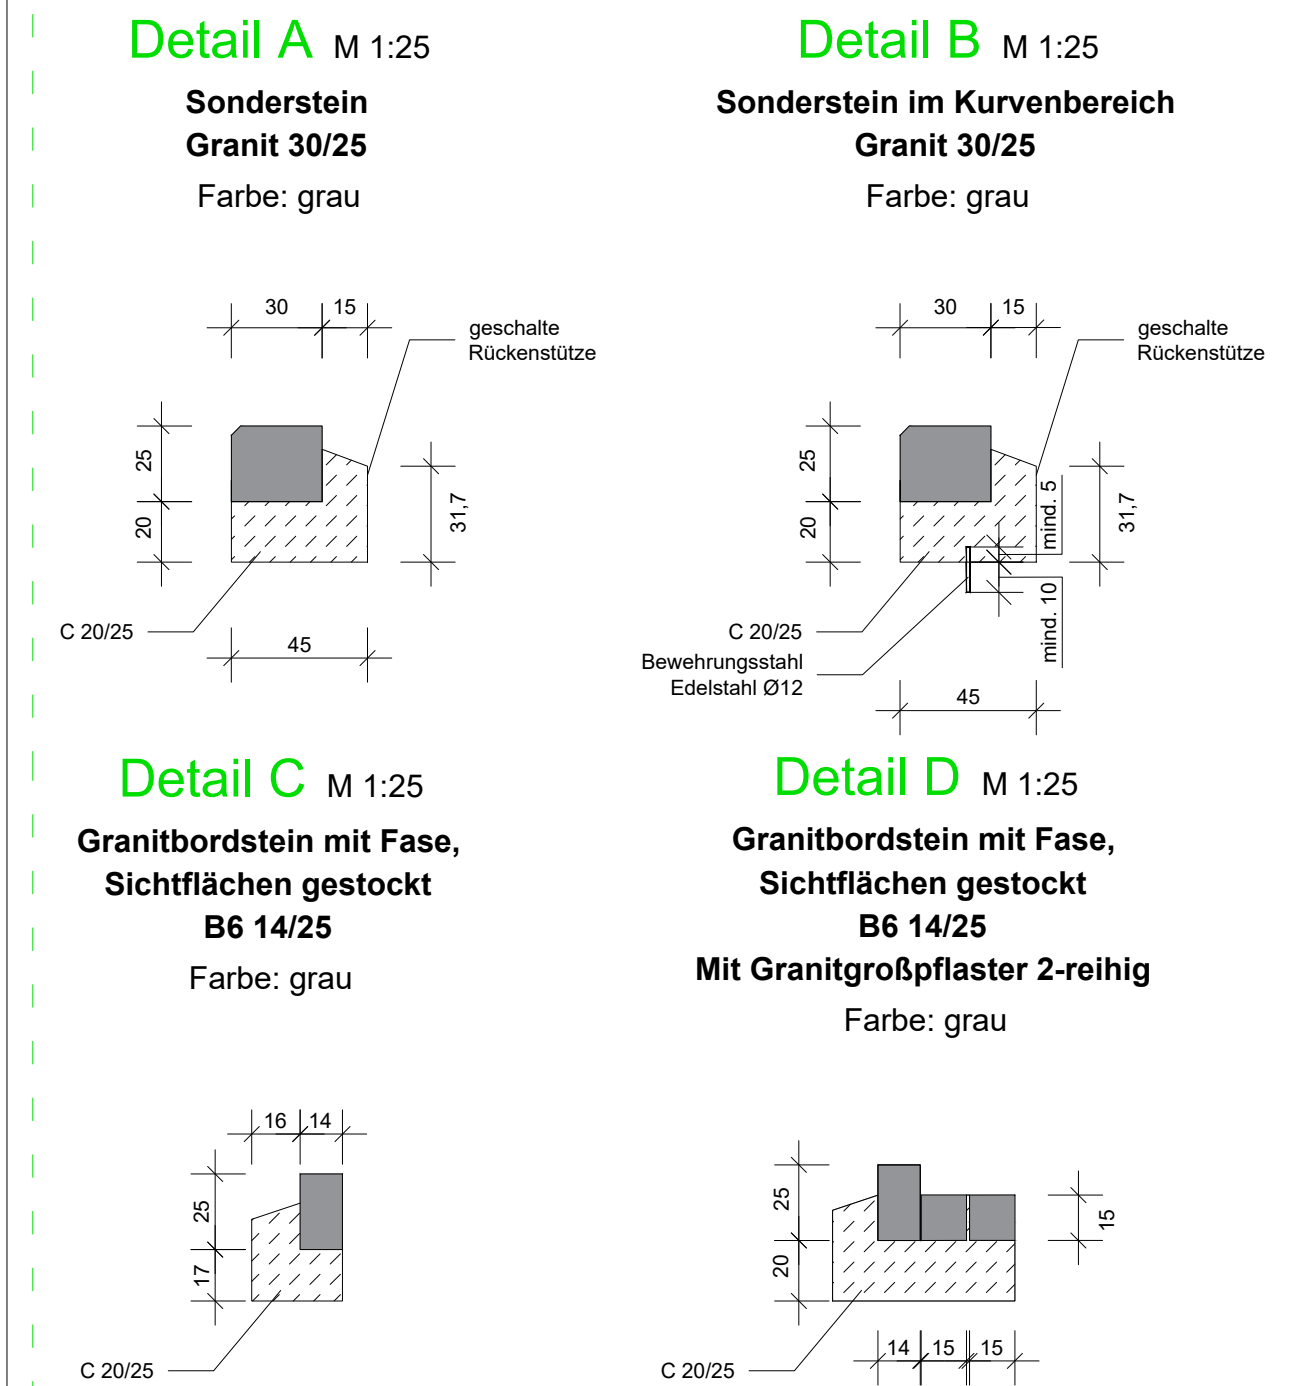
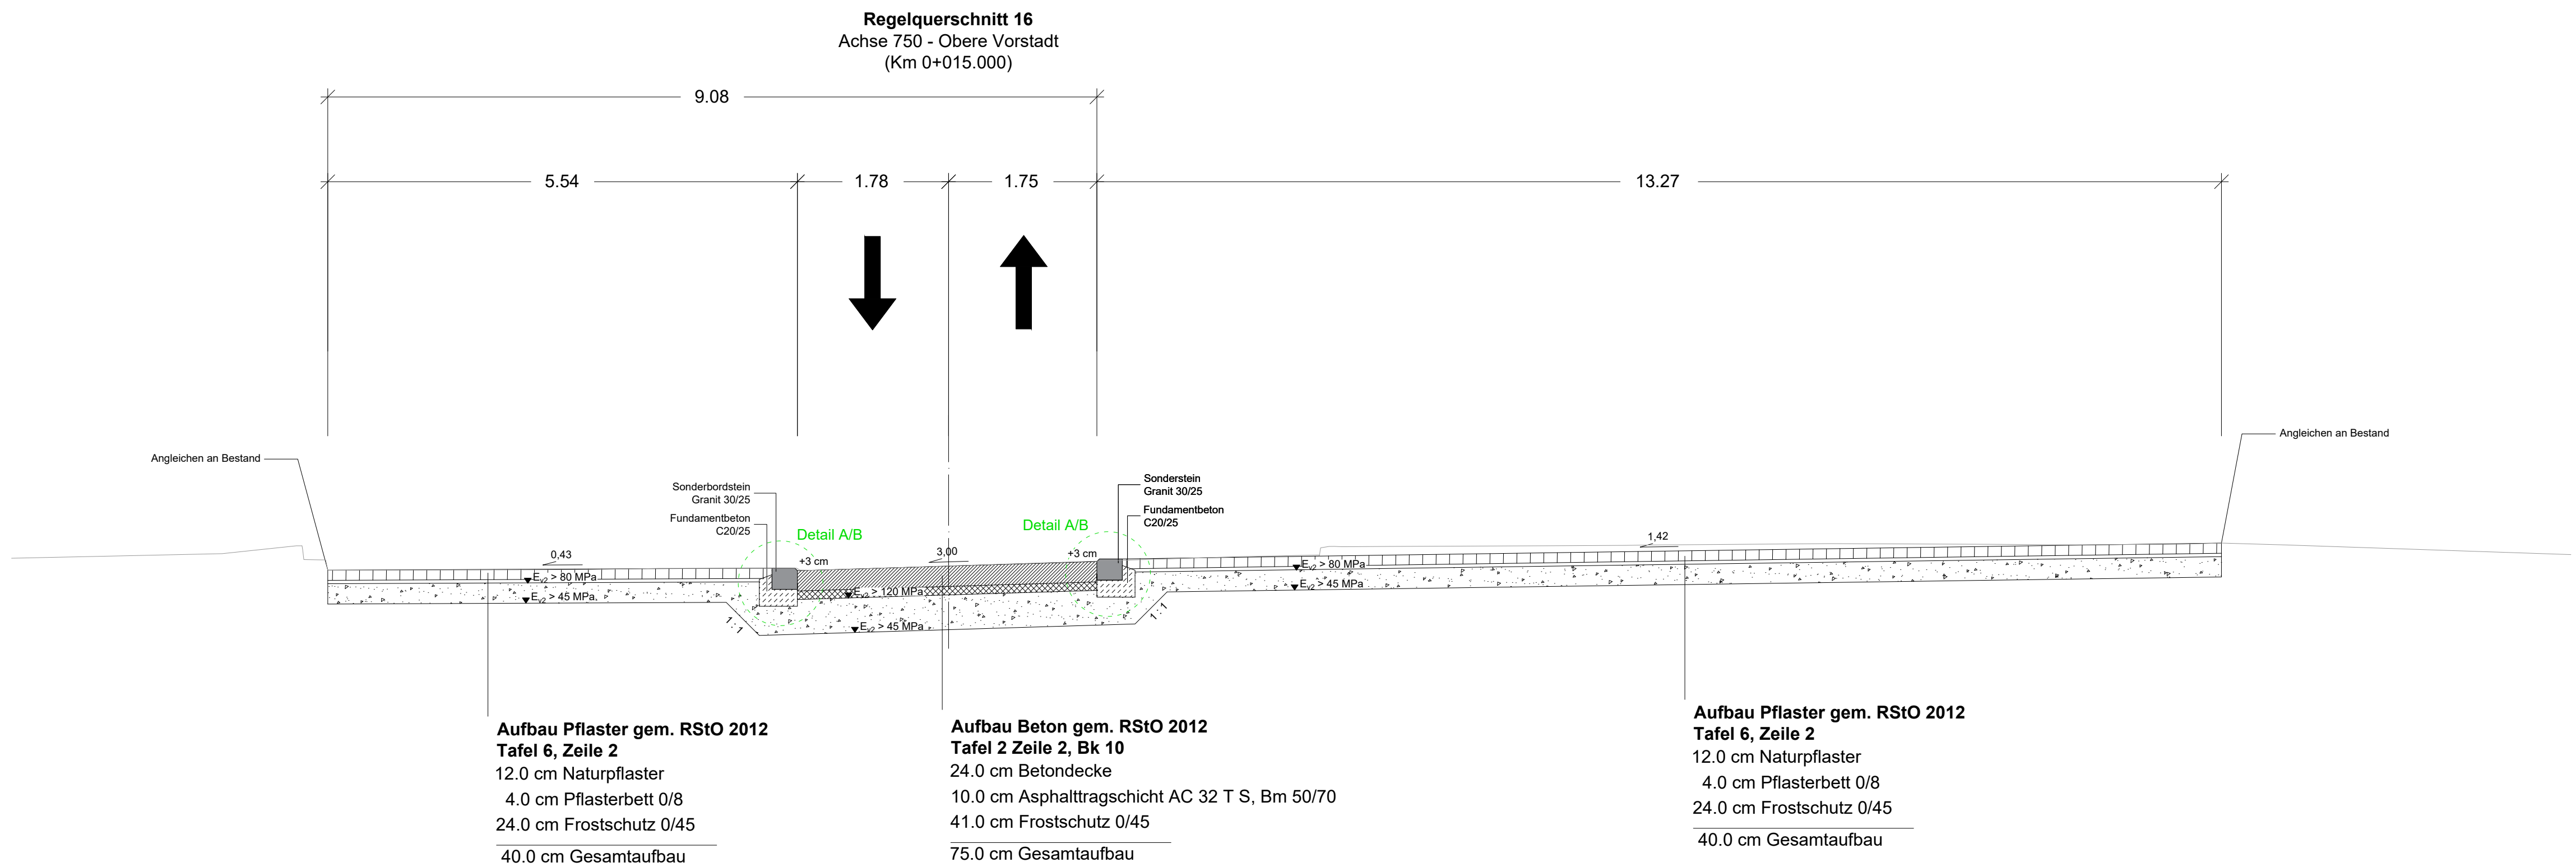


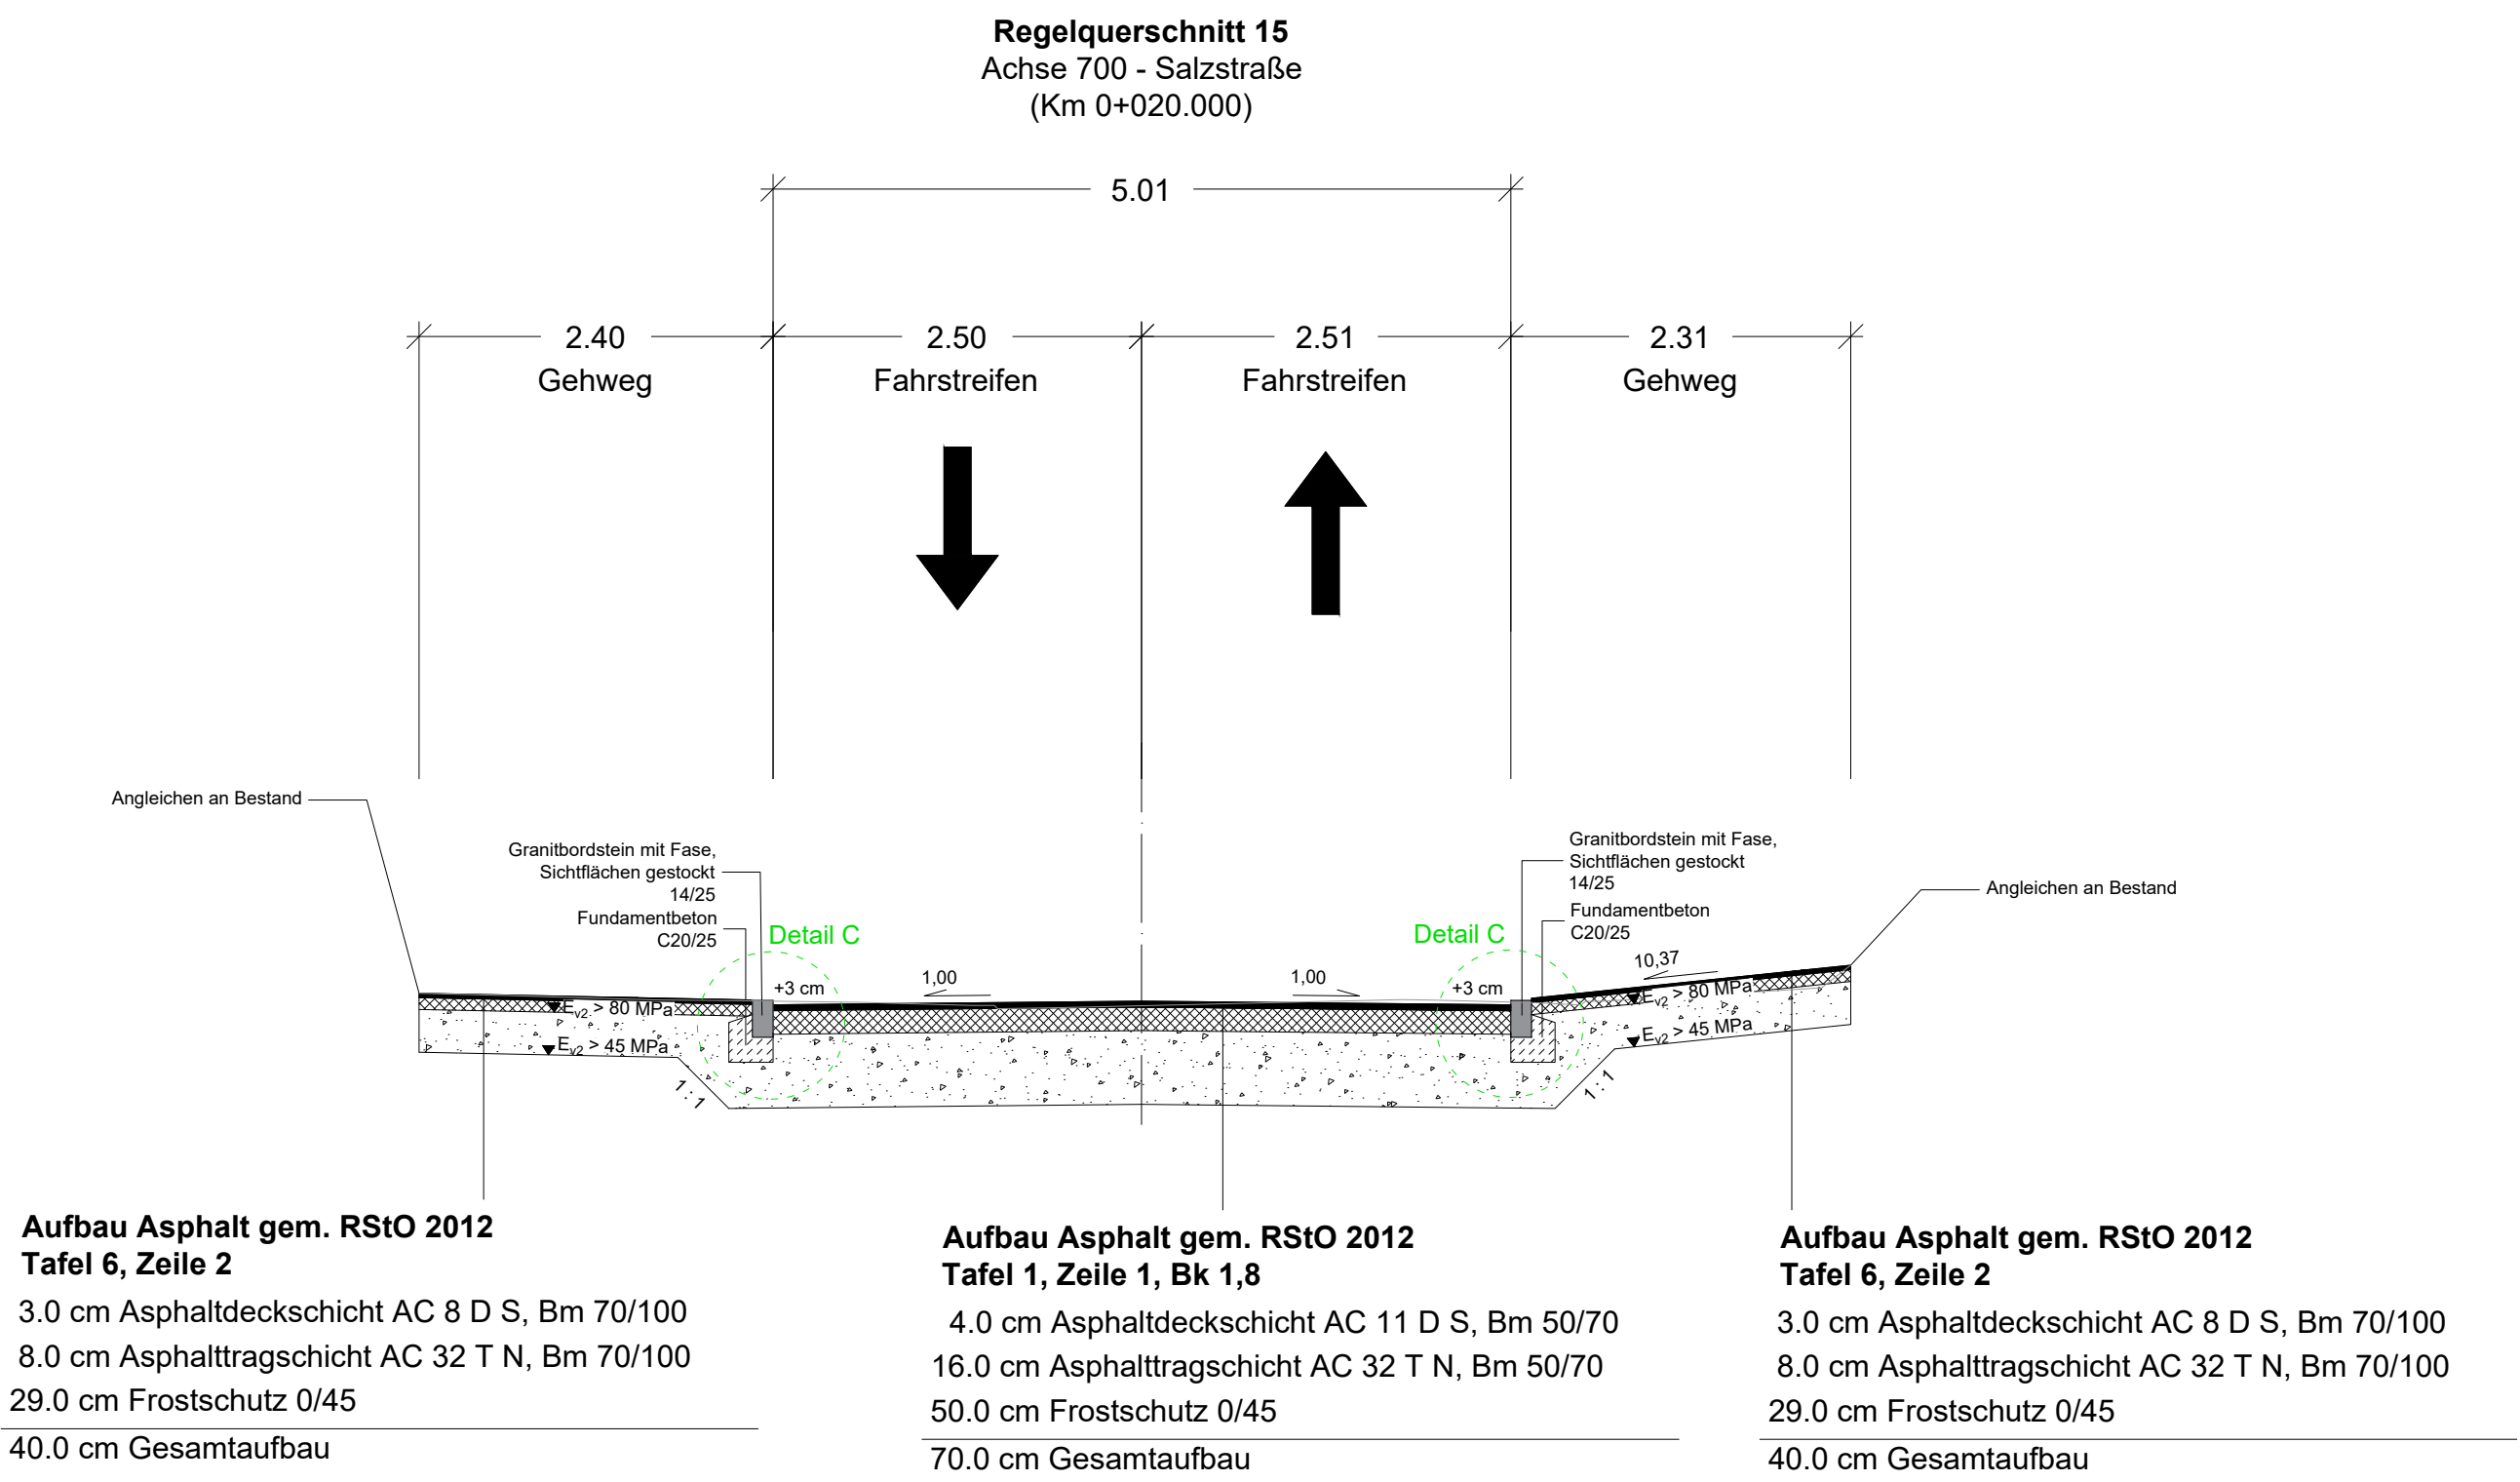

AUSSCHREIBUNGSPLAN

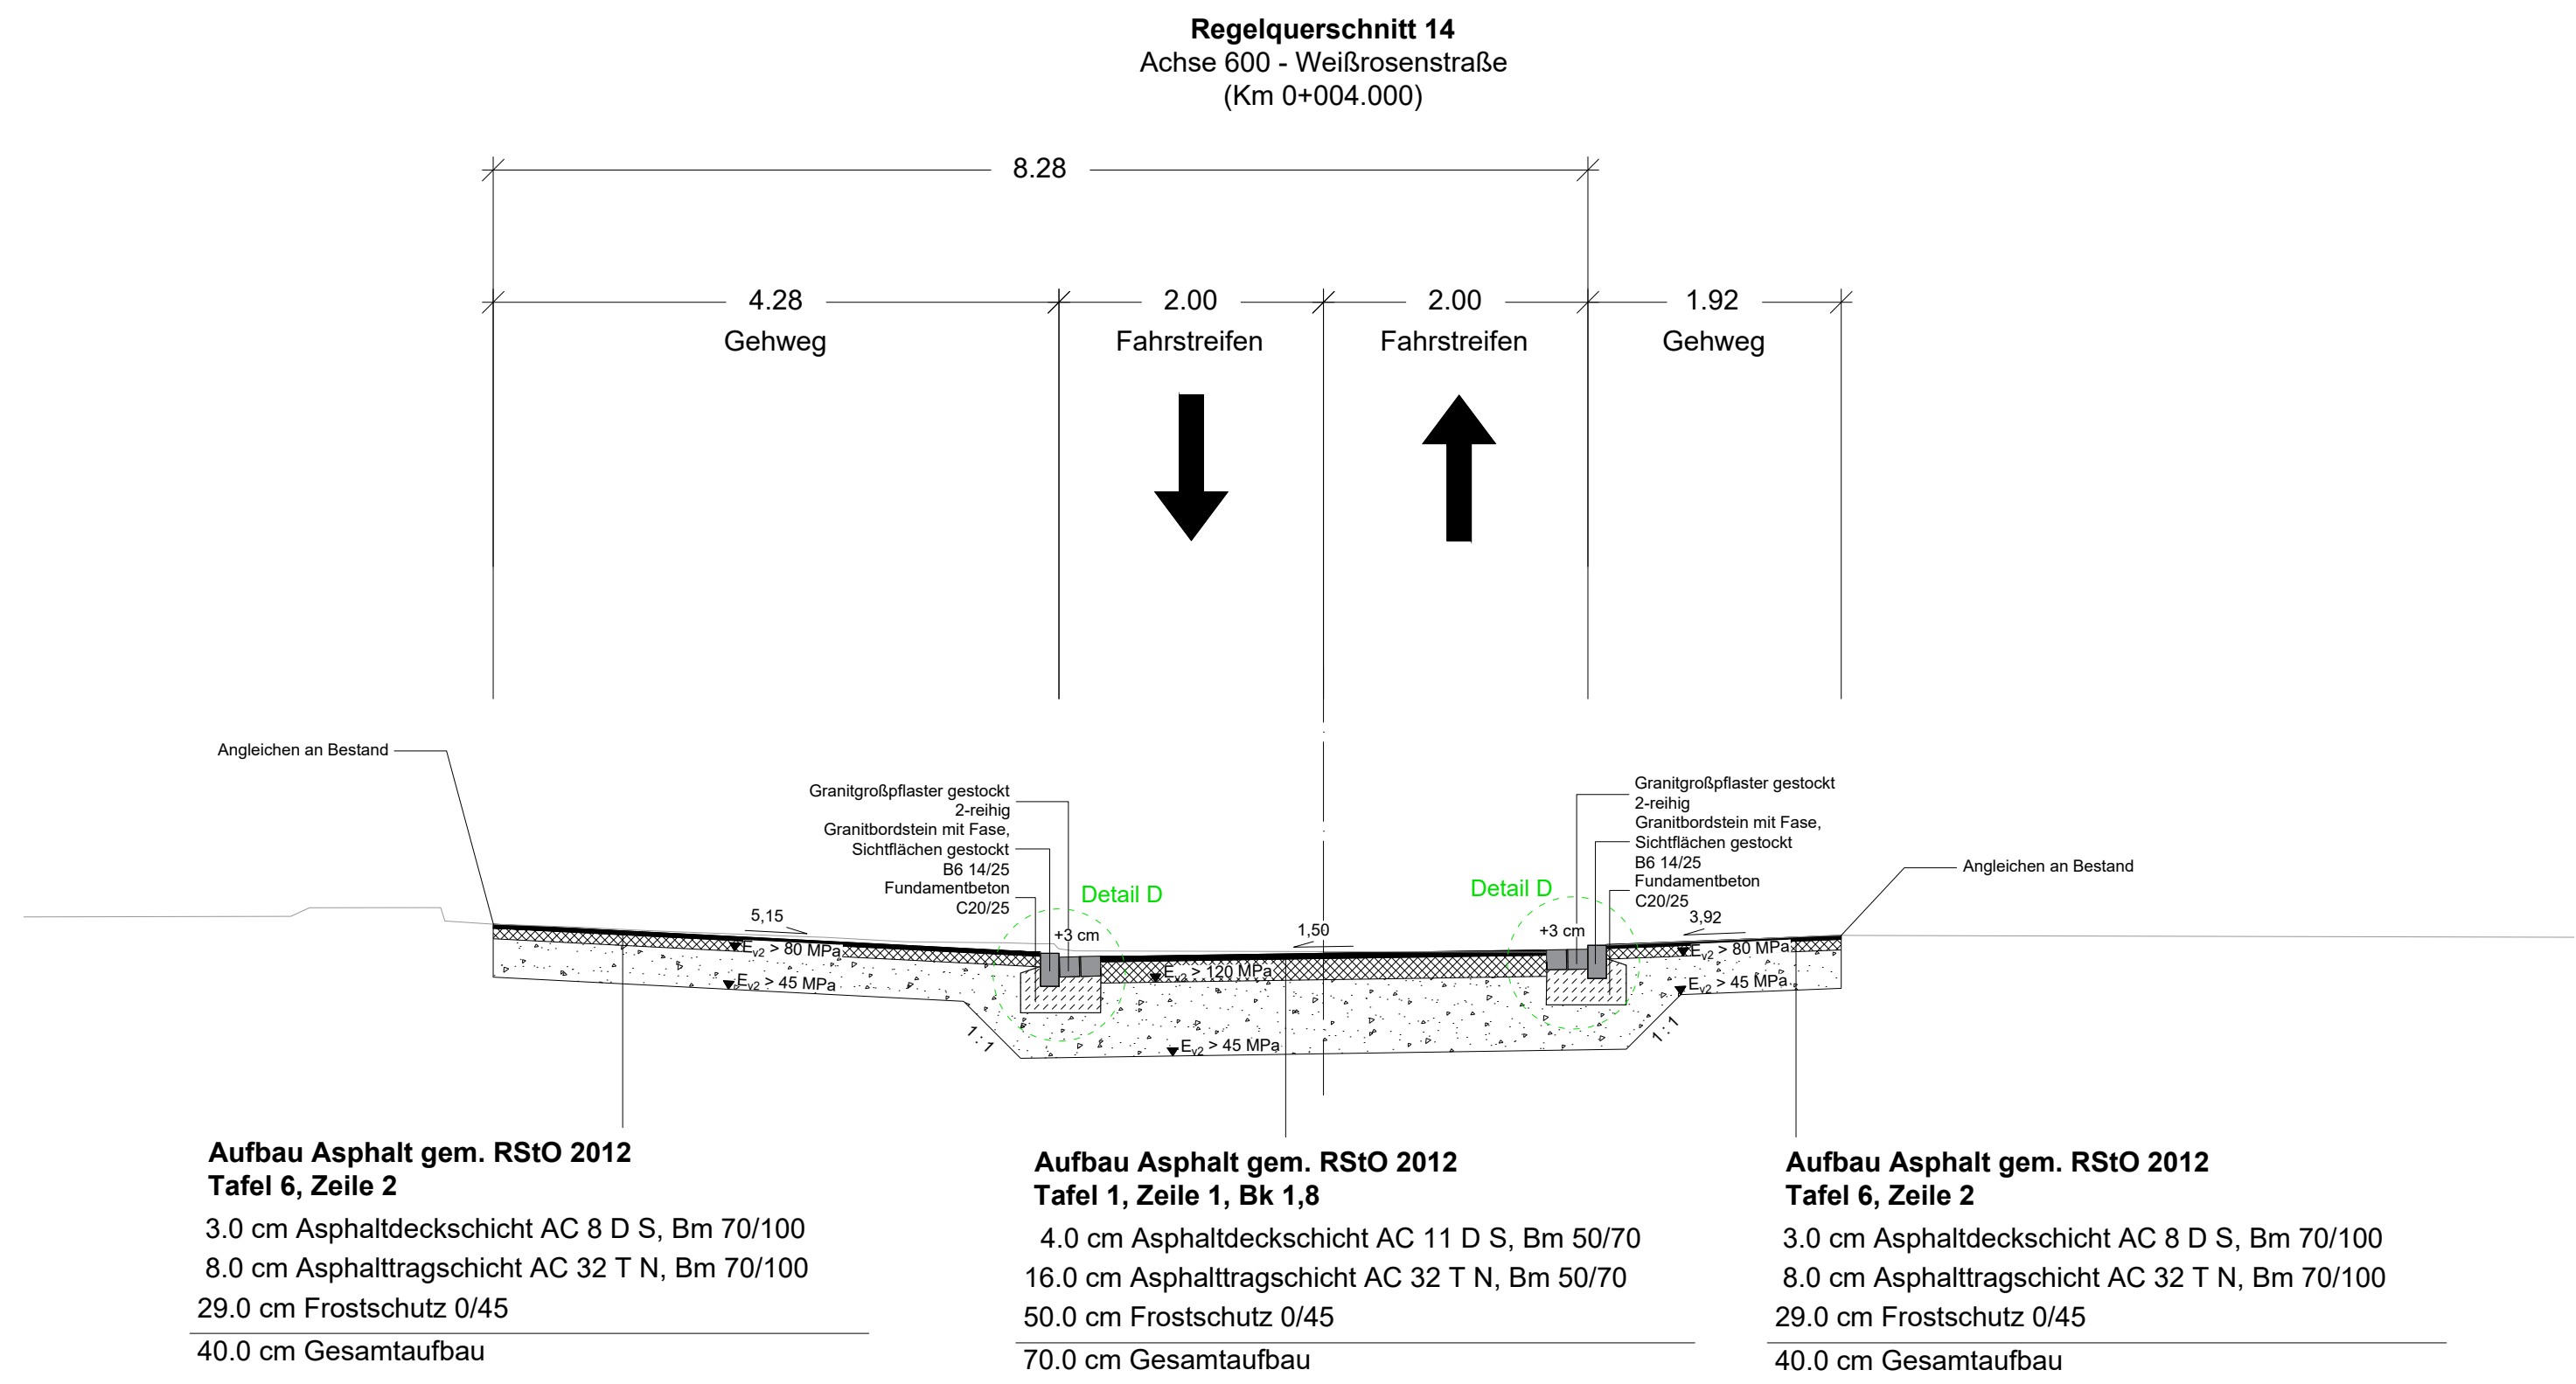