


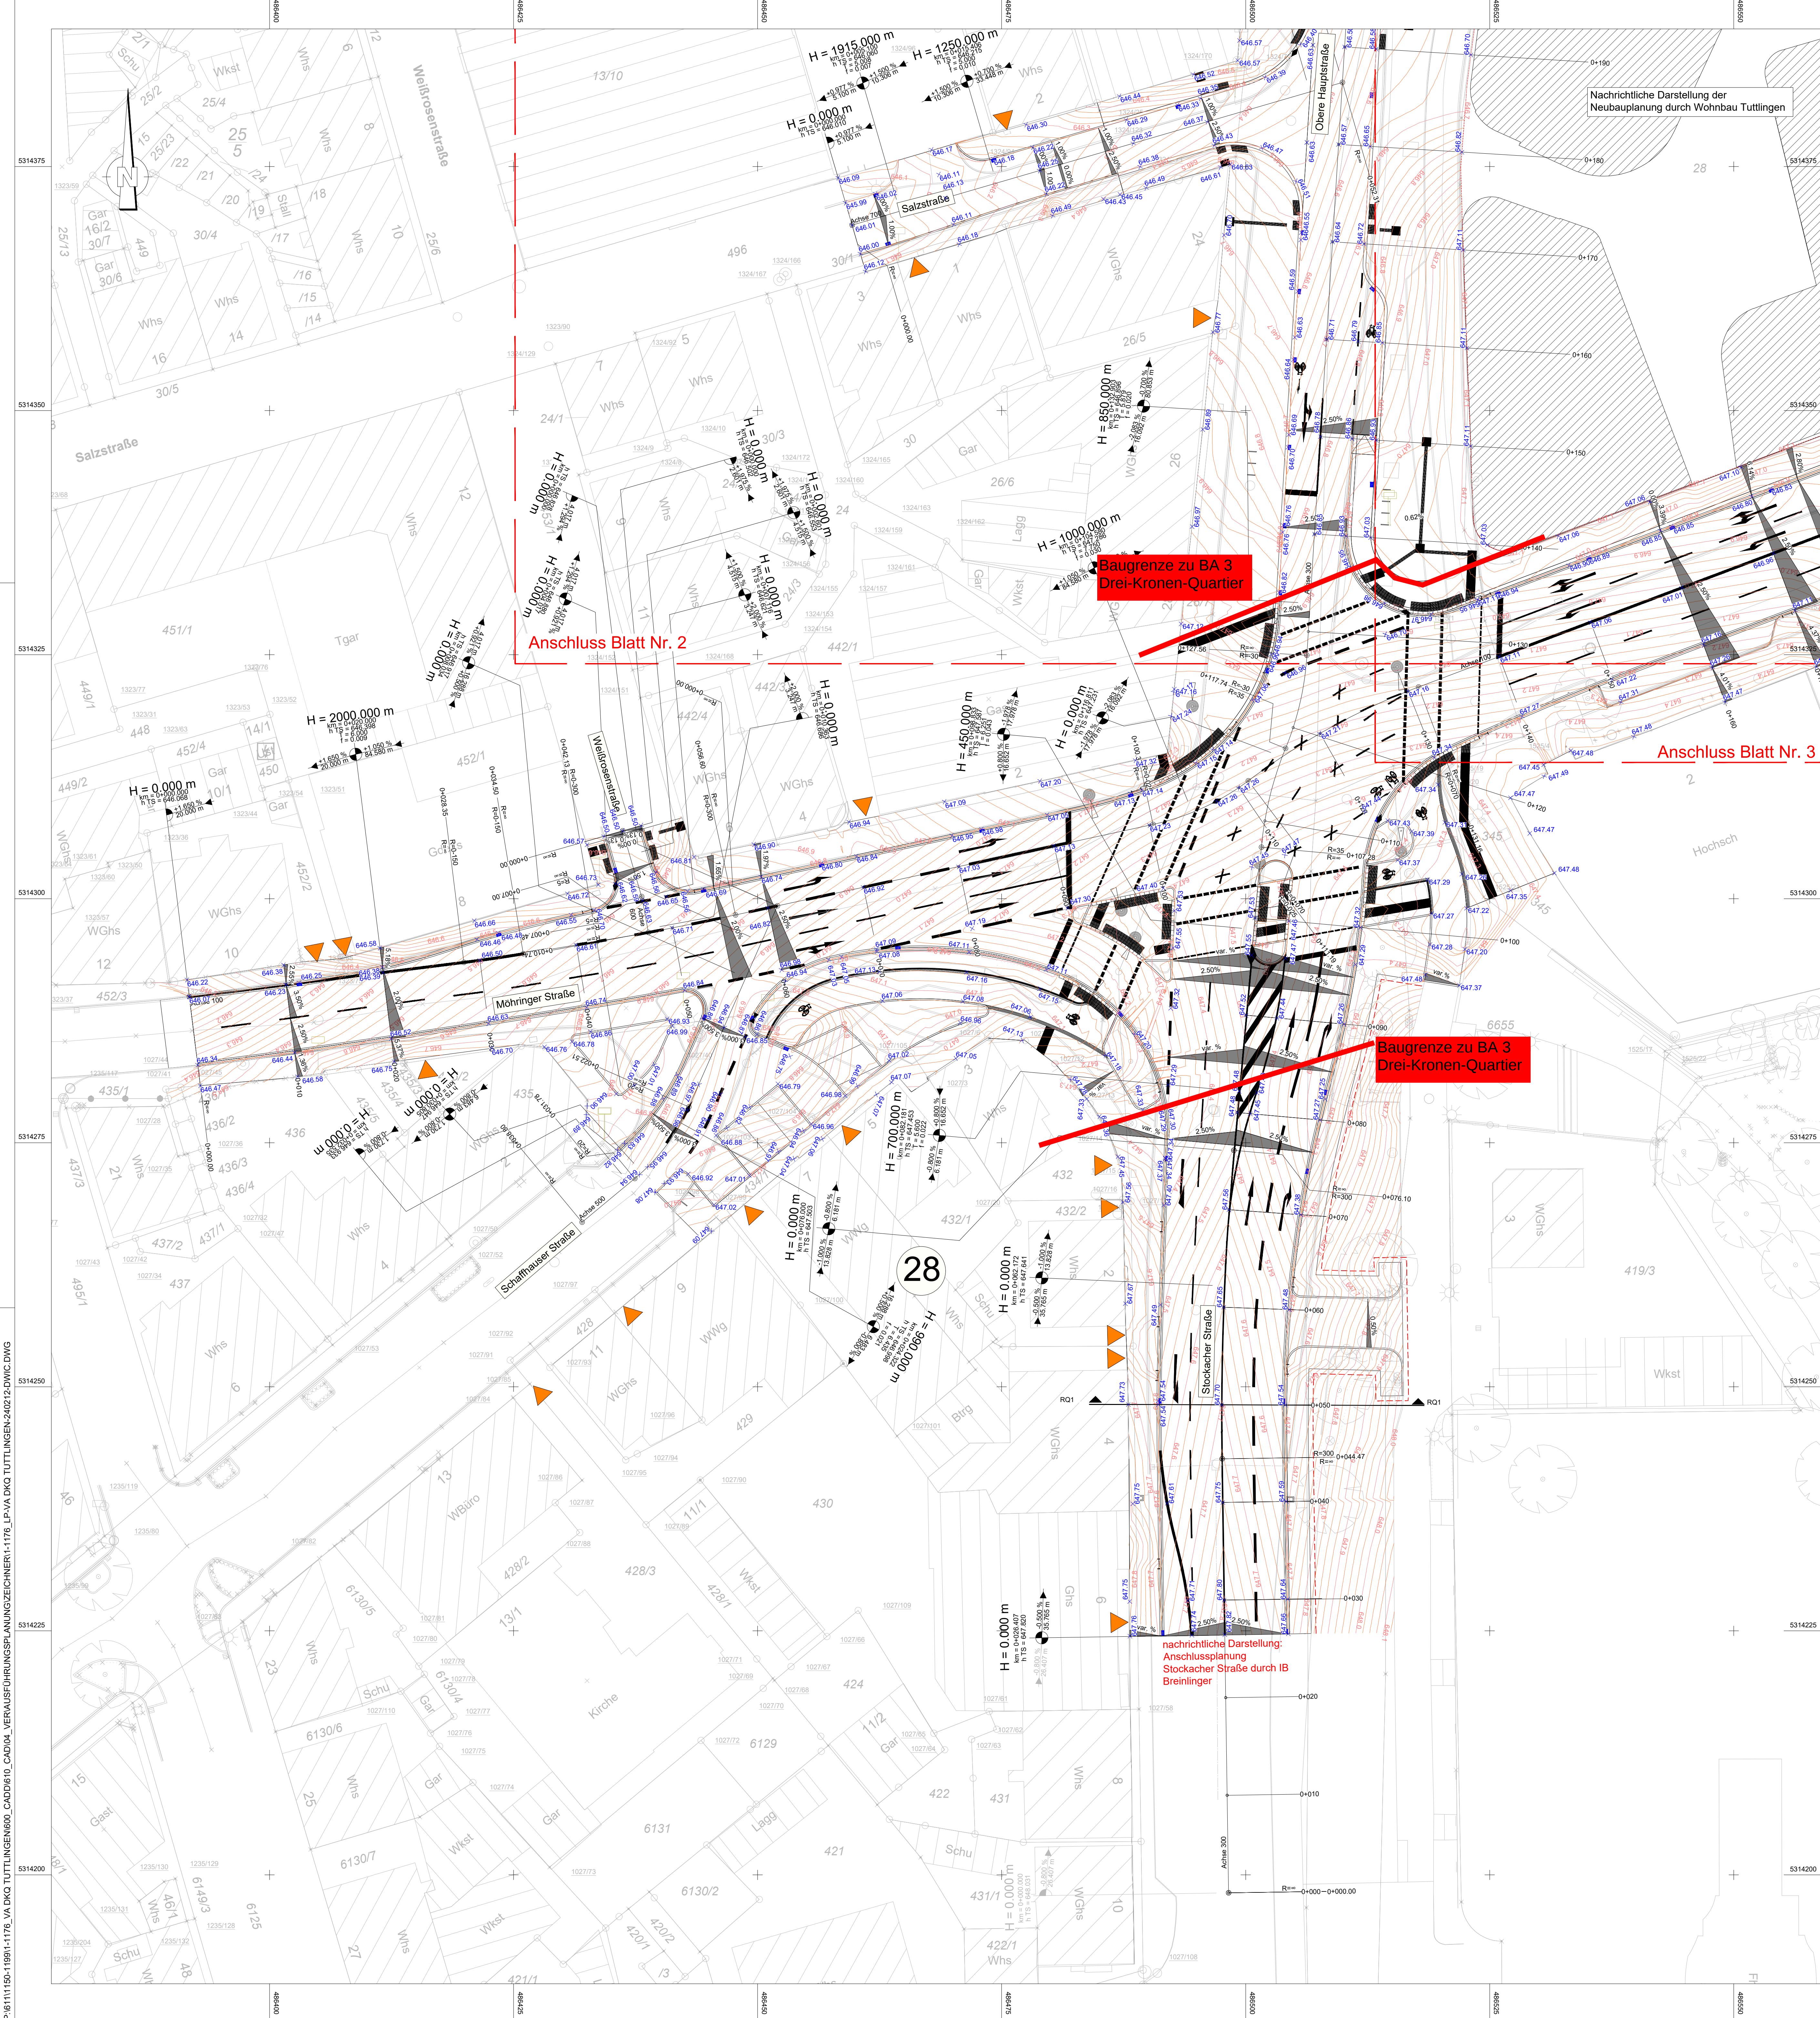

Zeichenerklärung

	Entwässerungsschacht Bestand/ NEU (Standard 50 x 50 cm)		Blindentleitsystem - Leitfeld
	Baumstandort Bestand/ NEU		Blindentleitsystem - Radwegplatte
	Fahrradanlehnbügel insgesamt 44 Stk, Achsenabstand Bügel: 1,20 m		Blindentleitsystem - Radwegplatte
	Straßenachse		
	Straßenhochpunkt		
	Höhenlinien geplant		Querneigung Hektometrie R=150.000 Achshauptpunkt Tangentenschnittpunkt
	Absteckpunkt		H = 15000 m km = 0+001.335 H = 15000 m km = 0+001.335 H = 15000 m km = 0+001.335
			Grundstückszufahrt Knotenpunktsumme
			45

AUSSCHREIBUNGSPLAN

PLANCODE: FWIT - 5 - BAX - V - LP - XX - 01 - V 00 -			
PROJEKTNUMMER: T21-006			
BAUHERR: Stadt Tuttlingen			
STADT TUTTLINGEN			
PROJEKT: Drei-Kronen-Quartier Tuttlingen			
PROJEKTFASE: AUSFÜHRUNGSPLANUNG	LEISTUNGSBEREICH: Verkehrsanlagen	STATUS: Freigabe	
FICHTNER WATER & TRANSPORTATION		Planverfasser: FICHTNER Water & Transportation GmbH Sprengmeister: Dr. Fichtner Tel. 07141 1000-100 www.fichtner.de	
PLANSTATT SENNER		Planverfasser: Planstatt Senner GmbH Bauleiter: Dr. Senner Tel. 07141 1000-100 www.planstatt-senner.de	
BREINLINGER INGENIEURE TUTTLINGEN & STUTTGART		Planverfasser: Breinlinger Ingenieure Tiefbau GmbH Kunden: Tuttlingen Tel. 07141 1000-100 www.breinlinger.de	
Bauherr		Datum	Unterschrift
BEARBEITUNG: Brenner/Barth	DATUM: Oktober 2025	PLANINHALT: Deckenhöhenplan Unterlage 16, Blatt Nr. 1	
PRÜFUNG: Dr. Weise	DATUM: Oktober 2025	Drei-Kronen-Quartier Tuttlingen	
FREIGABE: Bock	DATUM: Oktober 2025		
PLOTDATUM: 30.10.2025			
GROESSE: 950*841	MAßSTAB: 1 : 250		
		INDEX:	